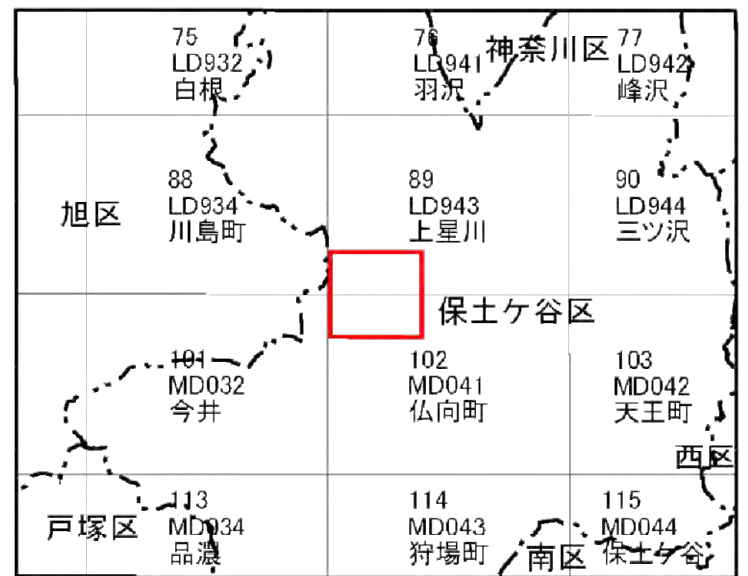
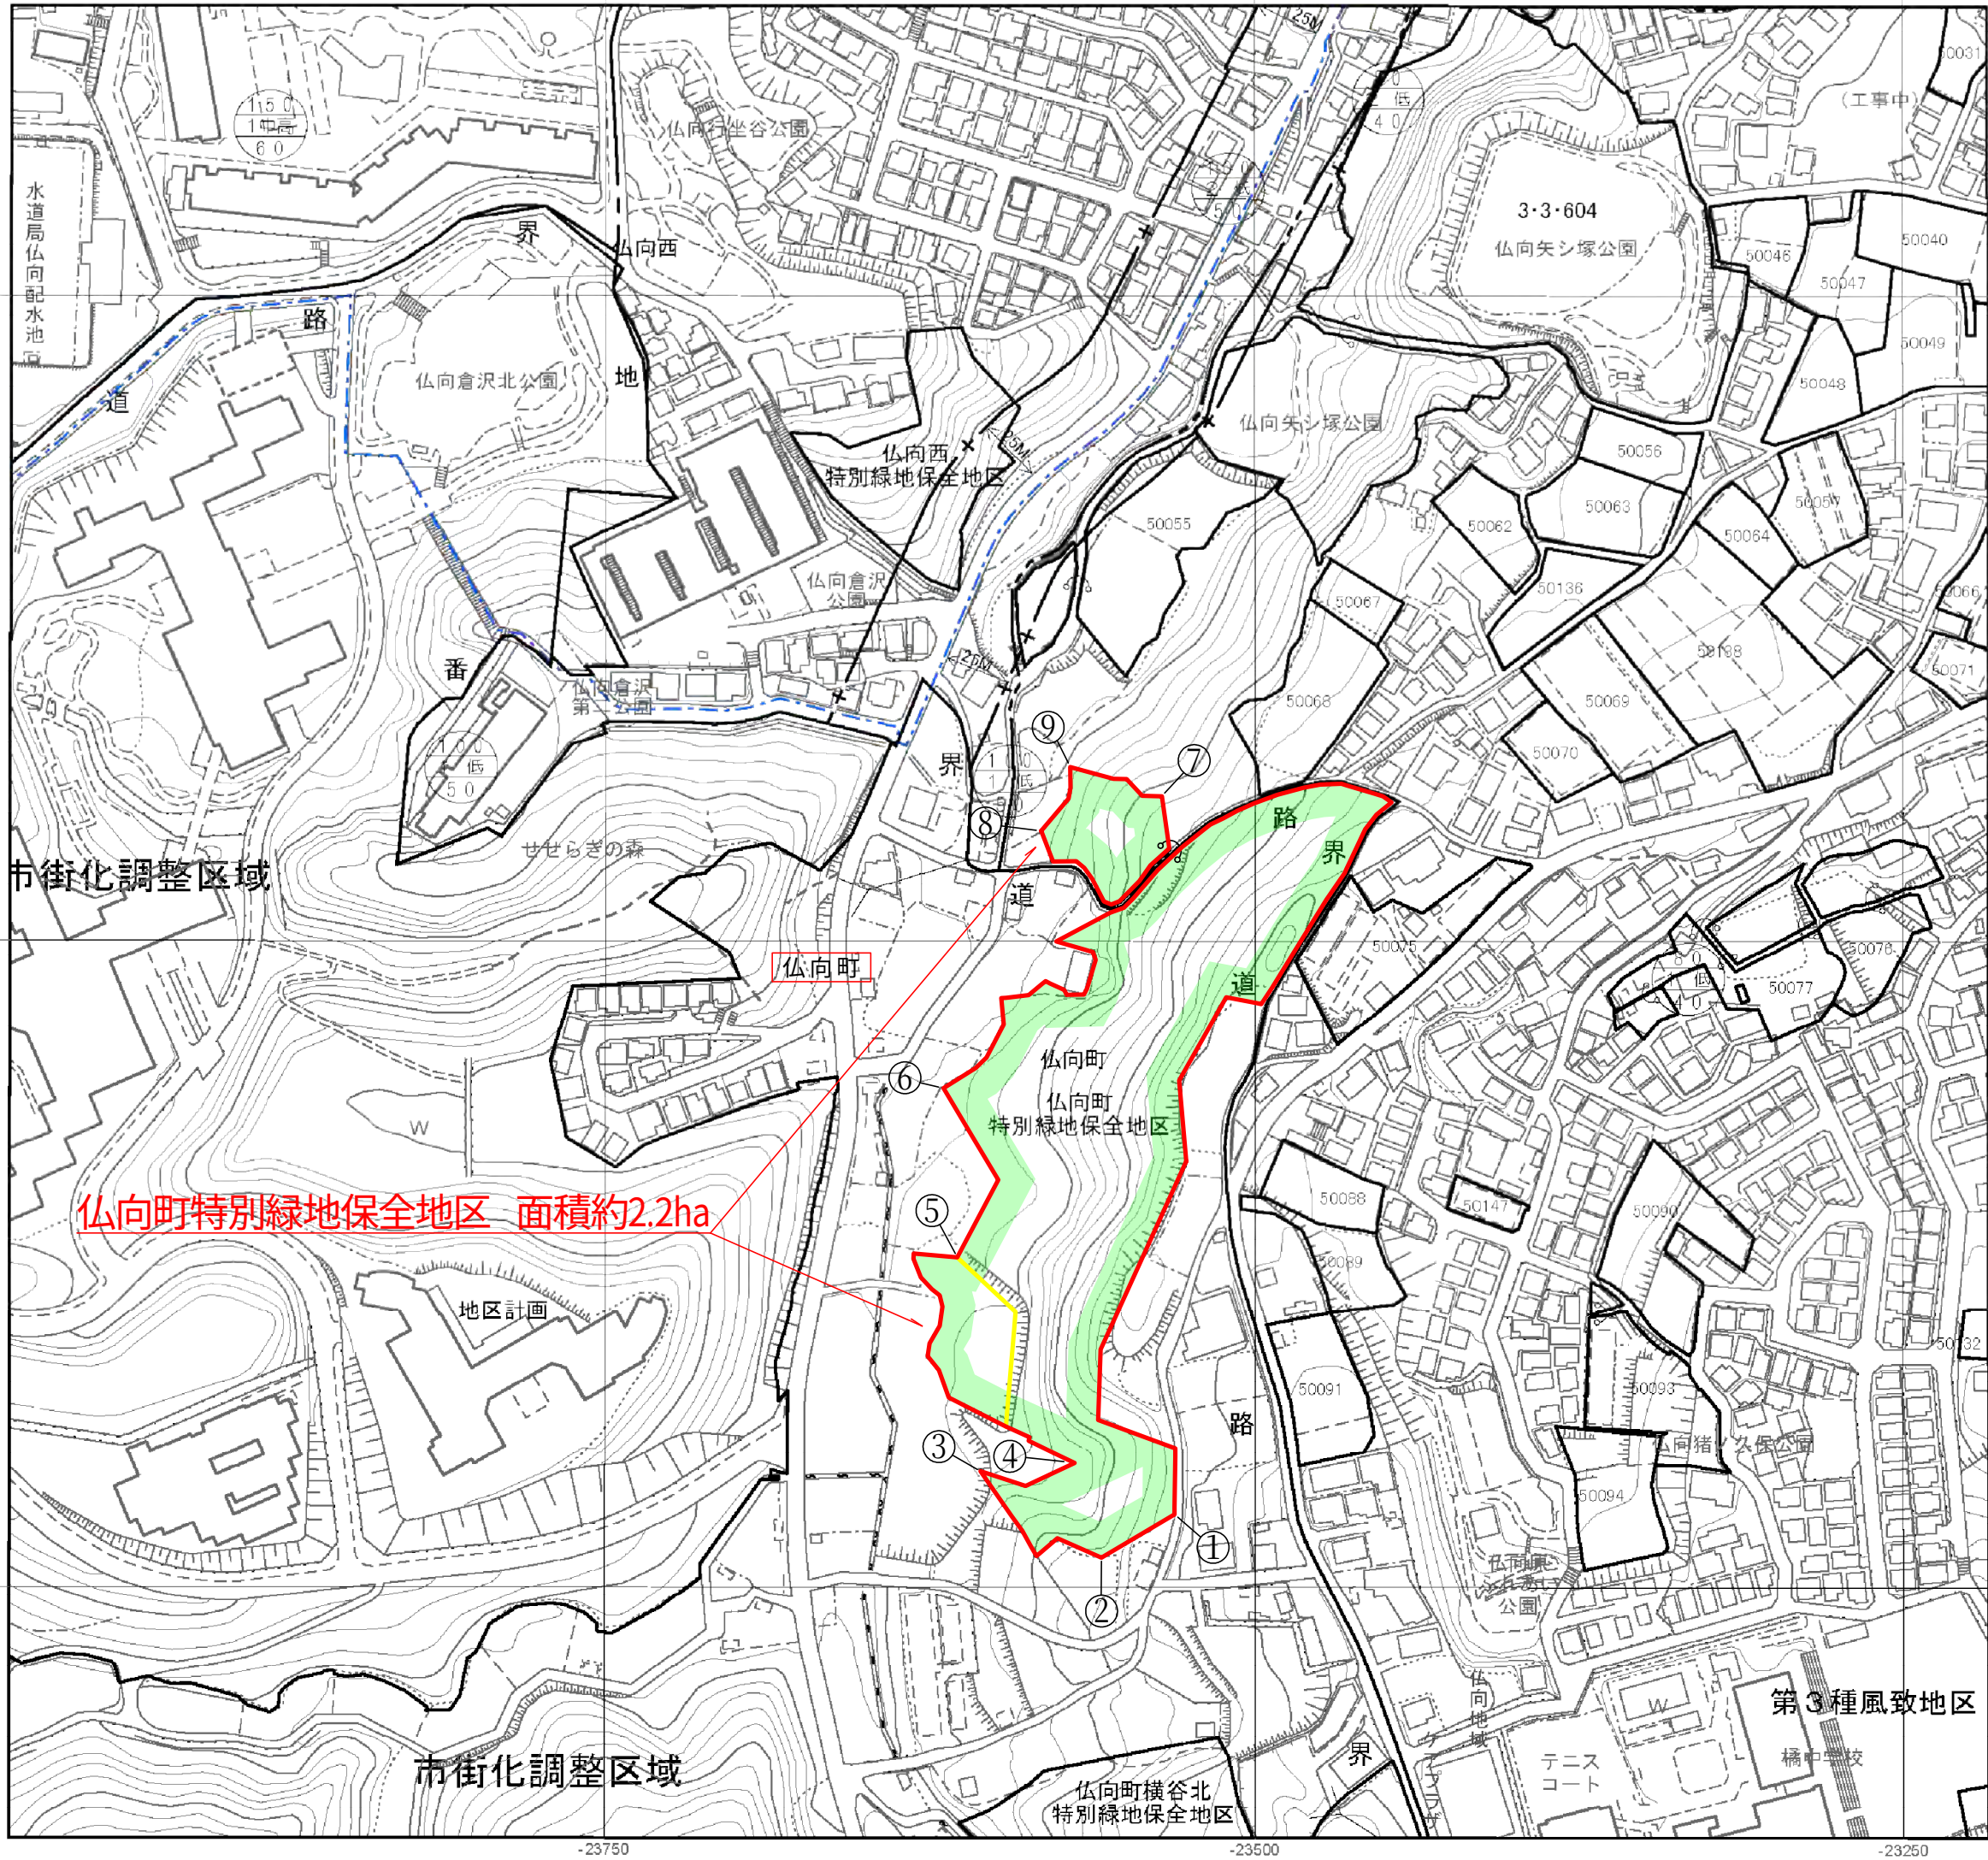


凡 例		
番号間	境 界	備 考
①－②	現 地 杭 界	
②－③	地 番 界	別紙公図写しのとおり
③－④	現 地 杭 界	
④－⑤	地 番 界	別紙公図写しのとおり
⑤－⑥	現 地 杭 界	
⑥－①	地 番 界	別紙公図写しのとおり
⑦－⑧	地 番 界	別紙公図写しのとおり
⑧－⑨	地 番 界	別紙公図写しのとおり
⑨－⑦	地 番 界	別紙公図写しのとおり

凡 例		凡 例	
	変更後の界線		特別緑地保全地区の区域
	変更前の界線 (削除する界線)		

LD943: 令和4年度
MD041: 令和3年度

法 定 図 面	
横 浜 市	
都市計画の 種類及び名称	横浜国際港都建設計画 特別緑地保全地区の変更 仏向町特別緑地保全地区
名 称	計 画 図
縮 尺	S=1:2,500
番 号	3 の 2
作成年月日	令和 年 月 日