
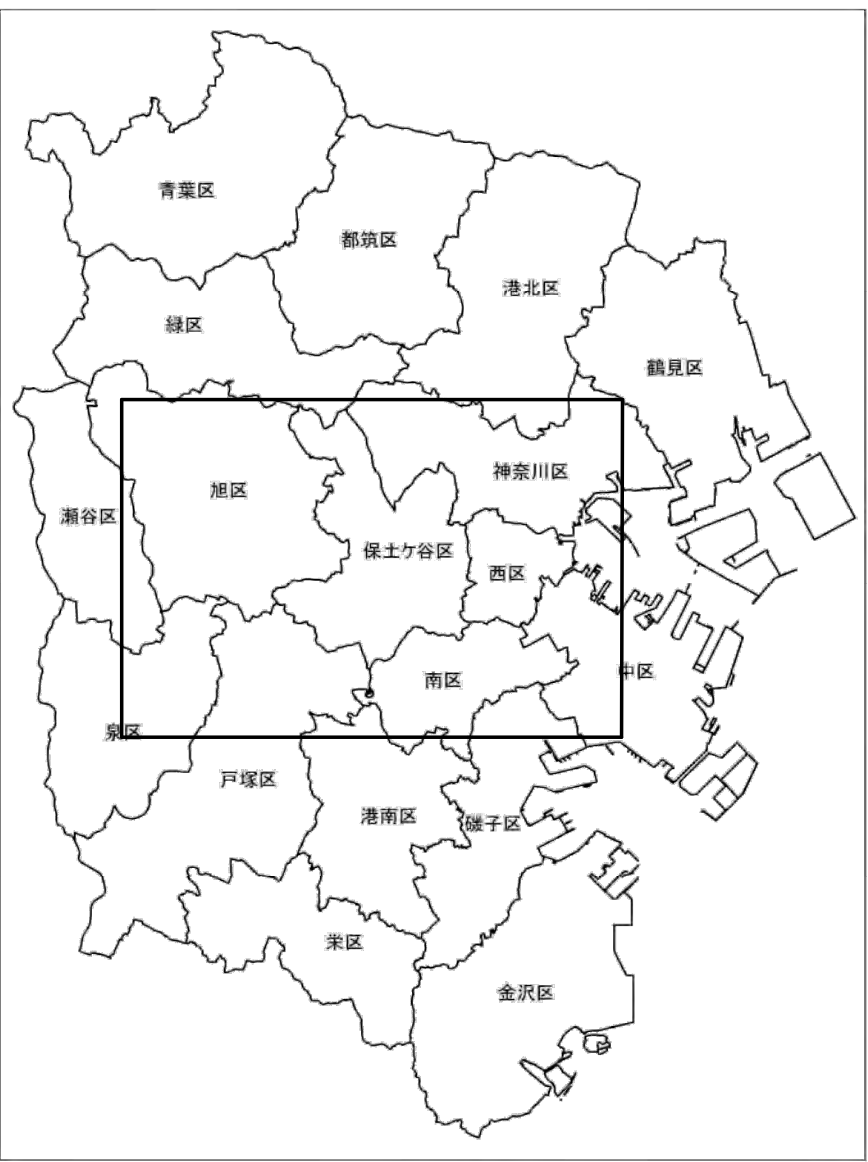



横浜国際港都建設計画図（地域・地区）

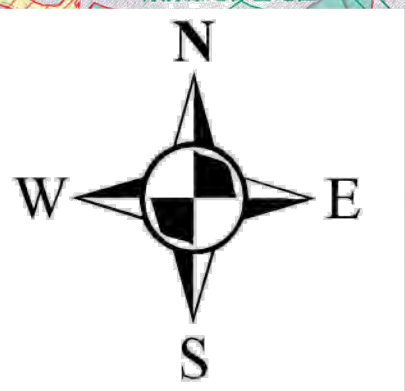

凡	例	縮	要
市街化調整区域 Urbanization control area			
第一種低層住居専用地域 Type 1 low-rise exclusive residential zone		60~100	第1種
第二種低層住居専用地域 Type 2 low-rise exclusive residential zone		60~100	第1種
第一種中高層住居専用地域 Type 1 medium/high-rise exclusive residential zone		150	第3種
第二種中高層住居専用地域 Type 2 medium/high-rise exclusive residential zone		150	第3種
第一種住居地域 Type 1 residential zone		200	第4種
第二種住居地域 Type 2 residential zone		80	第4種
準住居地域 Quasi-residential zone		200	第4種
2	近隣商業地域 Neighborhood commercial zone	200	第5種
3~4		300~400	第6種
④	商業地域 Commercial zone	400	第6種
4~8		400~800	第7種
		80	第5種
2	準工業地域 Quasi-industrial zone	200	第7種
4		400	第7種
2	工業地域 Industrial zone	200	第5種
		80	第7種
	工業専用地域 Exclusive industrial zone	200	
	防火地域 Fire prevention zone	40~60	
	準防火地域 Quasi-fire prevention zone		
	風致地区 Scenic district	①~⑥は種別	
	臨港地区 Port district		
	駐車場整備地区 Parking improvement district		
	近郊緑地特別保全地区 Special suburban green space conservation district		
	特別緑地保全地区（緑地保全地区） Special green space conservation district		
	特定街区 Specially designated block		
	高度利用地区 Efficient land utilization district		
	地区計画等 District planning etc.		
	土地整頓促進区域 Land readjustment promotion district		
	都市計画道路 City planning road		

凡	例
都市再生特別地区 Special urban renaissance district	
横浜生活利便機能誘導低層住居地区（特別用途地区） Yokohama comfortable living encouraging low-rise residential district (Special land use district)	
横浜都心機能誘導地区（特別用途地区） Yokohama central urban function induction district (Special land use district)	
特別工業地区（特別用途地区） Special industrial district (Special land use district)	

- (1) 基図は、平成31年3月作成
- (2) 市・区・町境、町名等は令和7年4月現在
- (3) 都市計画の内容は令和7年5月現在

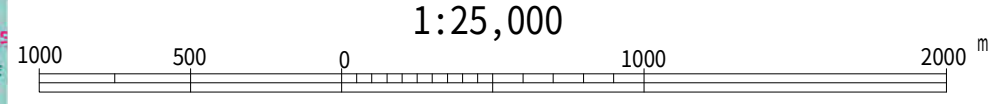

法定図面	
横浜市	
都市計画の種類及び名称	横浜国際港都建設計画特別緑地保全地区の変更 弘向町特別緑地保全地区
名称	総括図
縮尺	S=1:25,000
番号	3の1
作成年月日	令和 年 月 日