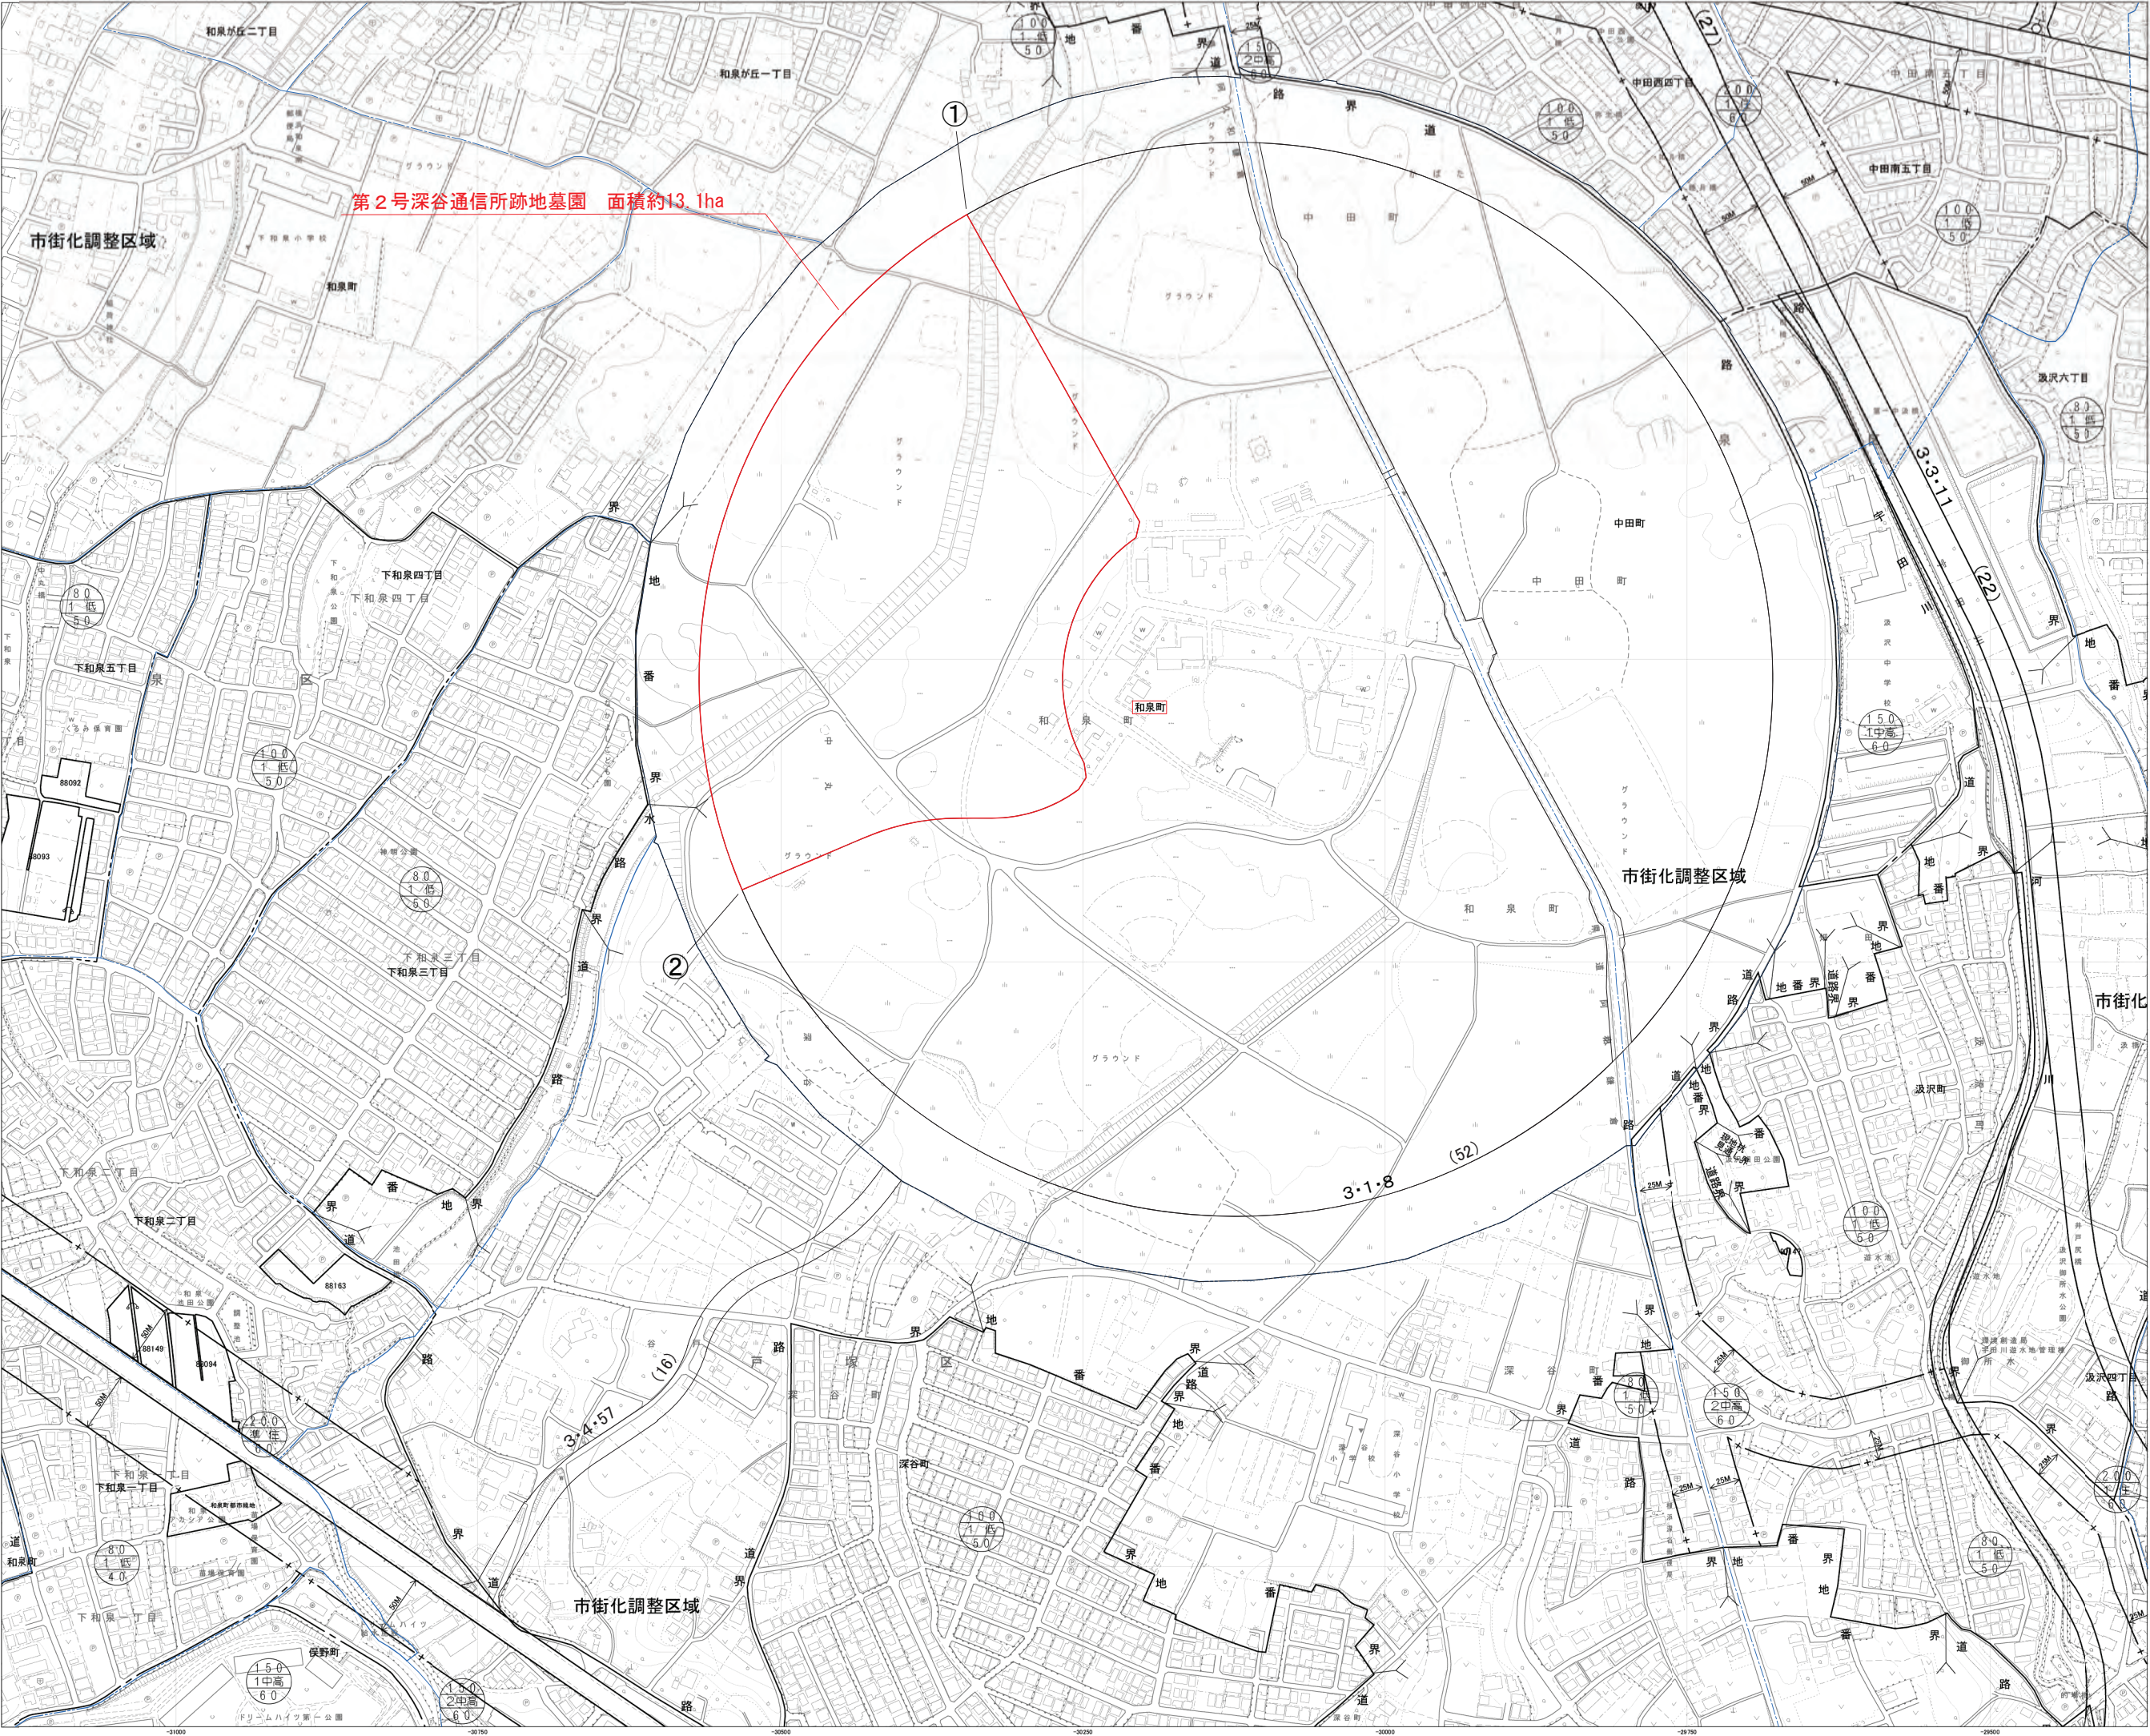


凡 例		
番号間	境 界	備 考
①－②	現地杭界	
②－①	現地杭界	

凡 例	
	墓 園 の 区 域

法 定 図 面	
横 浜 市	
都市計画の種類及び名称	横浜国際港都建設計画墓園の変更 第2号深谷通信所跡地基園
名 称	計 画 図
縮 尺	1 : 2,500
番 号	3 の 3
作成年月日	令和 年 月 日