



N

調査場所: 横浜地方事務局 旭出張所

調査年月日: 令和6年11月8日

0

10

50

100

m

凡例

—

地番界

—

その他の界線

凡 例 (地区計画の区域)		
番号間	境 界	備 考
①-②	現地杭界	
②-③	地 番 界	
③-④	現地杭界	
④-⑤	地 番 界	
⑤-⑥	現地杭界	
⑥-⑦	地 番 界	
⑦-⑧	現地杭界	
⑧-⑨	地 番 界	
⑨-⑩	現地杭界	
⑩-⑪	地 番 界	

凡 例 (地区計画の区域)		
番号間	境 界	備 考
⑪-⑫	現地杭界	
⑫-⑬	地 番 界	
⑬-⑭	現地杭界	
⑭-⑮	地 番 界	
⑮-⑯	現地杭界	
⑯-⑰	地 番 界	
⑰-⑱	現地杭界	
⑱-⑲	地 番 界	
⑲-⑳	現地杭界	
㉑-①	地 番 界	

凡 例 (地区整備計画の区域)		
番号間	境 界	備 考
①-②	現地杭界	
②-③	地 番 界	
③-④	現地杭界	
④-⑤	地 番 界	
⑤-⑥	現地杭界	
⑥-⑦	地 番 界	
⑦-⑧	道路界	
⑧-⑨	現地杭界	
⑨-⑩	道路界	
⑩-⑪	現地杭界	

凡 例 (地区整備計画の区域)		
番号間	境 界	備 考
⑪-①	地 番 界	

都市計画の種類及び名称

名称

縮 尺

番 号

作成年月日

法定図面

横 浜 市


横浜国際港都建設計画
地区計画の決定
旧上瀬谷通信施設地区区計画

公 図 写 し (No. 2)

S= 1 : 1,000

14 の 5

令和 年 月 日

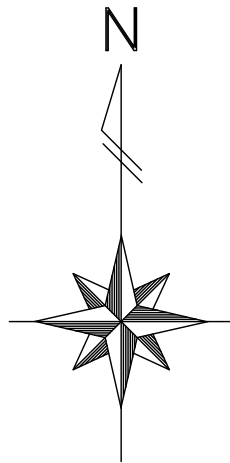

調査場所： 横浜地方事務局 旭出張所
調査年月日： 令和6年11月8日

0 10 50 100 m

凡 例	
—	地 番 界
—	その他の界線



番号間	凡 例 (地区計画の区域)	境 界	備 考
①-②	現地杭界		
②-③	地 番 界		
③-④	現地杭界		
④-⑤	地 番 界		
⑤-⑥	現地杭界		
⑥-⑦	地 番 界		
⑦-⑧	現地杭界		
⑧-⑨	地 番 界		
⑨-⑩	現地杭界		
⑩-⑪	地 番 界		

番号間	凡 例 (地区計画の区域)	境 界	備 考
⑪-⑫	現地杭界		
⑫-⑬	地 番 界		
⑬-⑭	現地杭界		
⑭-⑮	地 番 界		
⑮-⑯	現地杭界		
⑯-⑰	地 番 界		
⑰-⑱	現地杭界		
⑱-⑲	地 番 界		
⑲-⑳	現地杭界		
㉑-①	地 番 界		

番号間	凡 例 (地区整備計画の区域)	境 界	備 考
1-2	現地杭界		
2-3	地 番 界		
3-4	現地杭界		
4-5	地 番 界		
5-6	現地杭界		
6-7	地 番 界		
7-8	道路界		
8-9	現地杭界		
9-10	道路界		
10-11	現地杭界		

番号間	凡 例 (地区整備計画の区域)	境 界	備 考
11-1	地 番 界		

法 定 図 面	
横 浜 市	
都市計画の 種類及び名称	横浜国際港都建設計画 地区計画の決定 旧上瀬谷通信施設地区地区計画
	公 図 写 し (No. 3)
	S= 1 : 1,000
名 称	
縮 尺	
番 号	14 の 6
作成年月日	令和 年 月 日

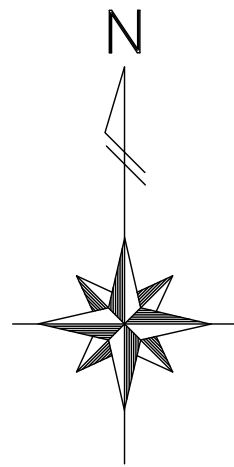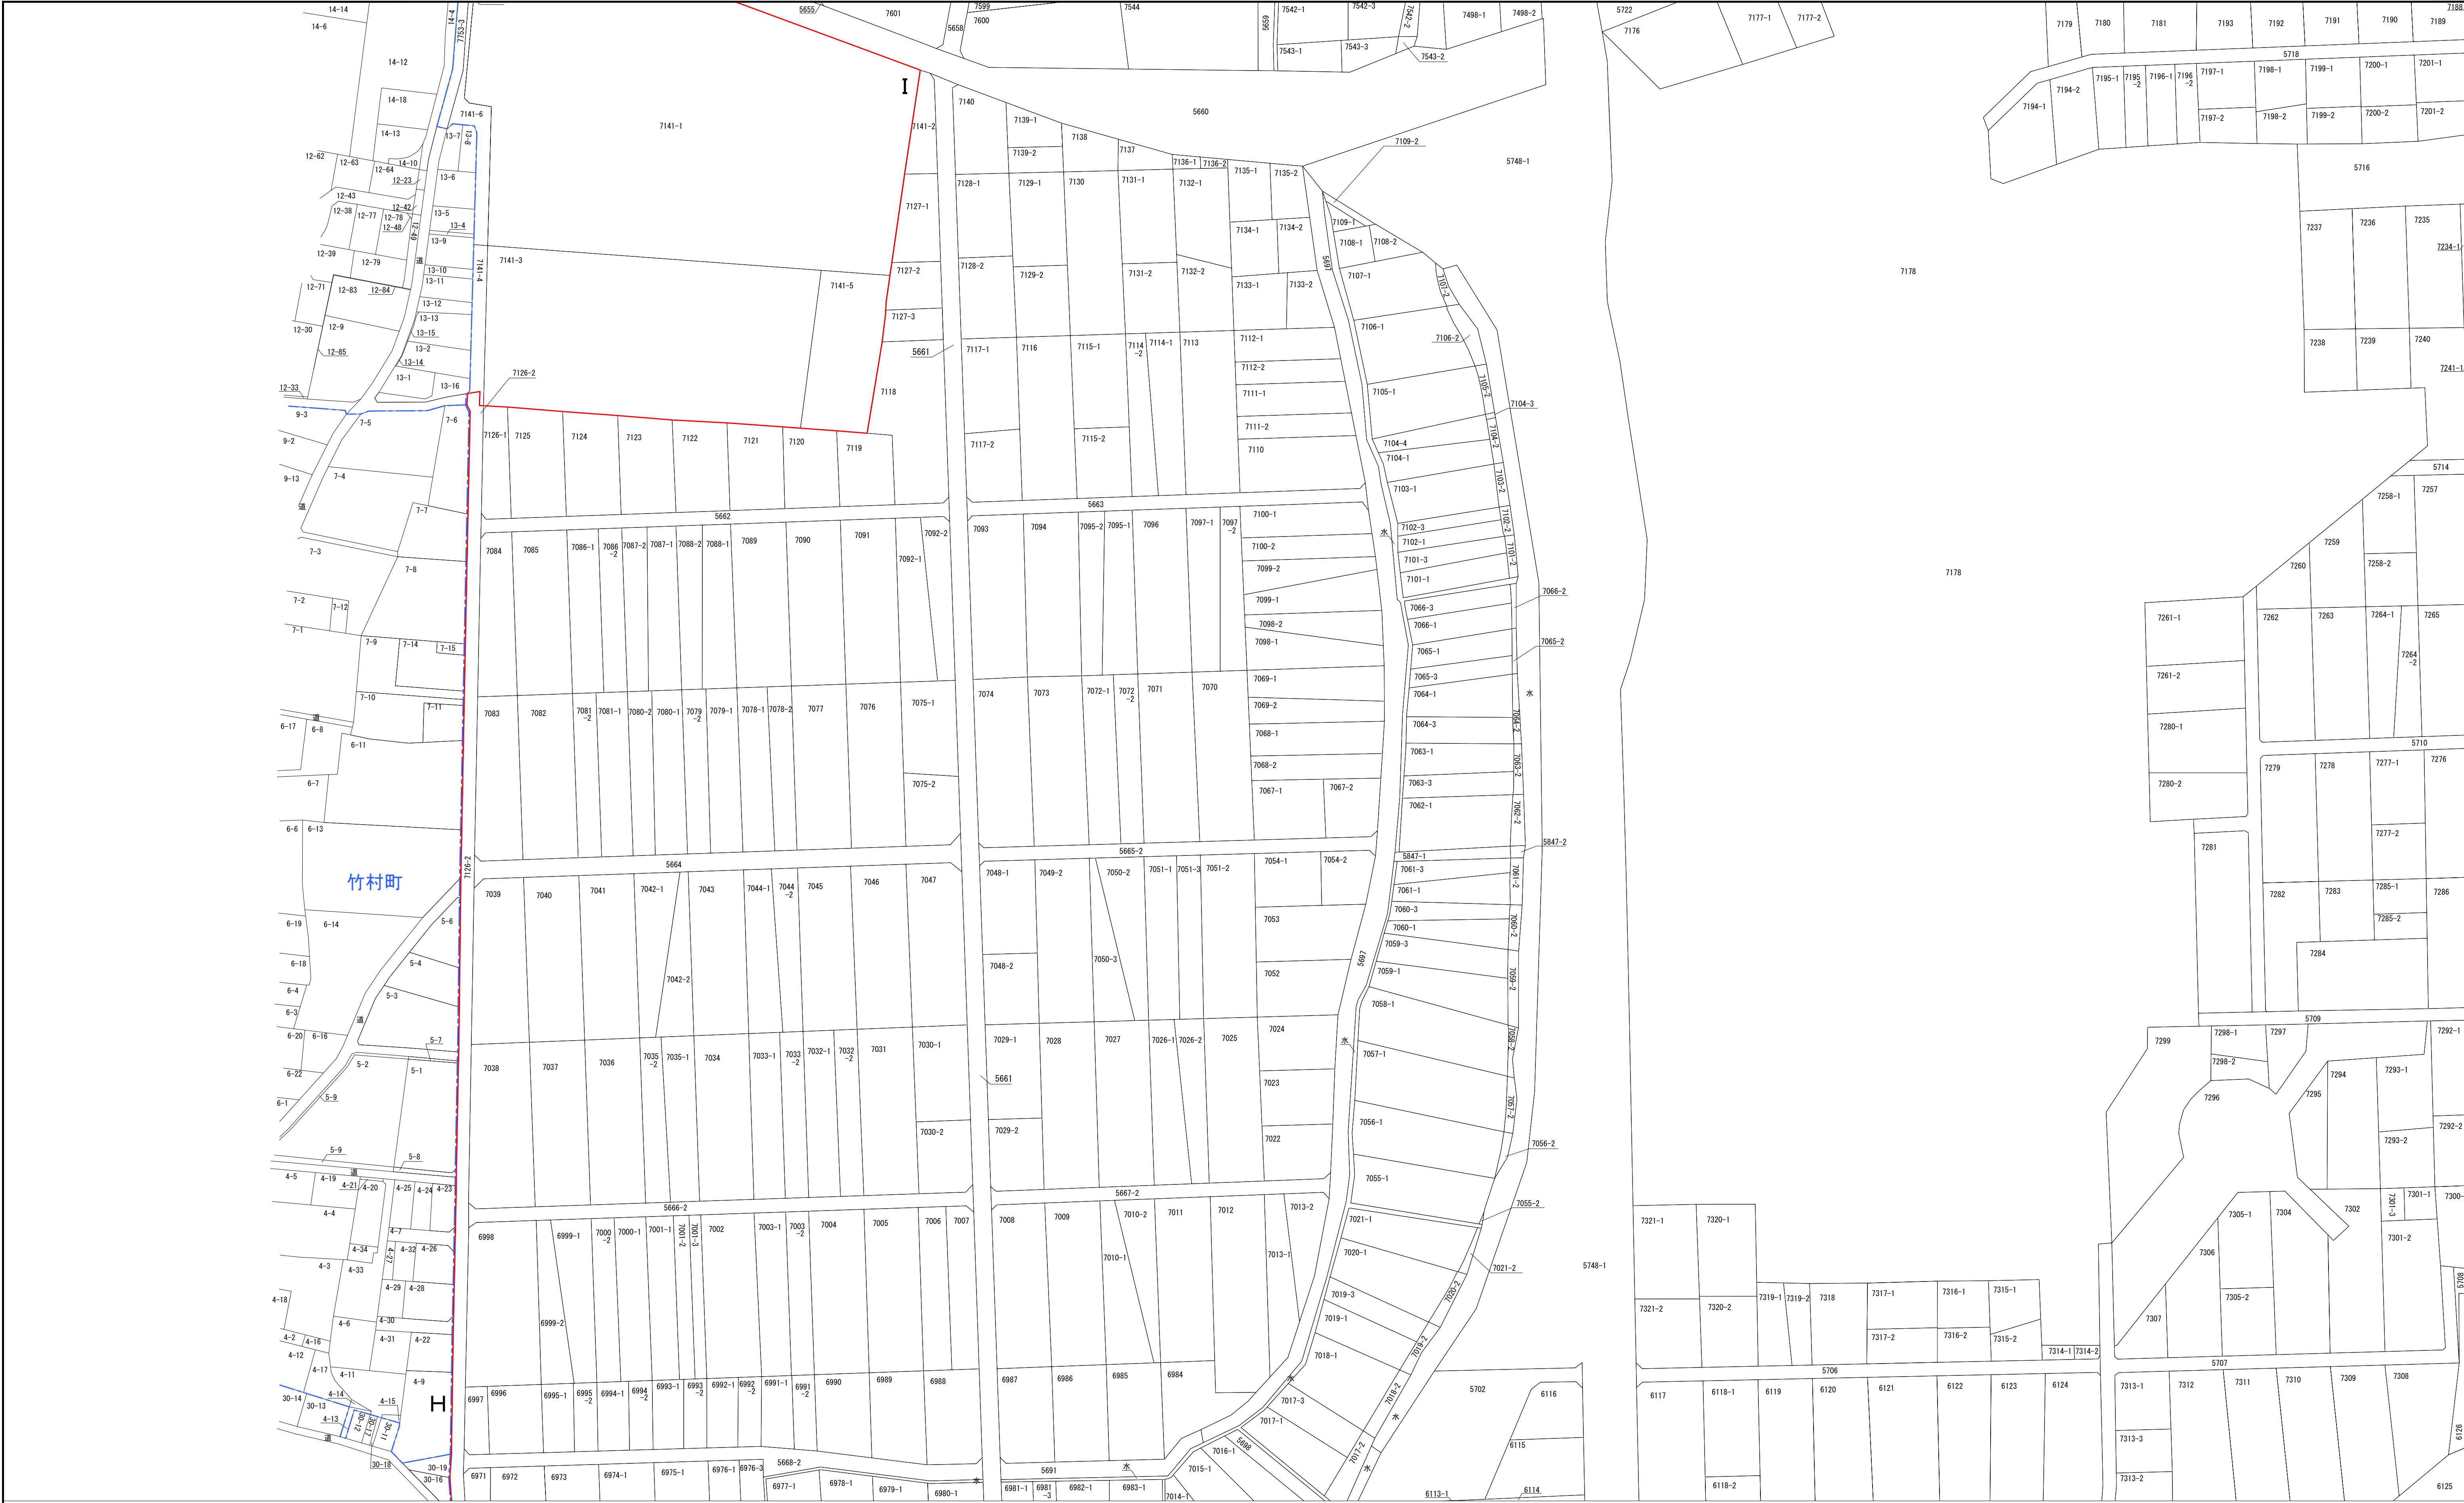

調査場所: 横浜地方事務局 旭出張所
調査年月日: 令和6年11月8日
0 10 50 100m

凡 例	
—	地 番 界
—	その他の界線


凡 例 (地区計画の区域)		
番号間	境 界	備 考
①-②	現地杭界	
②-③	地 番 界	
③-④	現地杭界	
④-⑤	地 番 界	
⑤-⑥	現地杭界	
⑥-⑦	地 番 界	
⑦-⑧	現地杭界	
⑧-⑨	地 番 界	
⑨-⑩	現地杭界	
⑩-⑪	地 番 界	

凡 例 (地区計画の区域)		
番号間	境 界	備 考
⑪-⑫	現地杭界	
⑫-⑬	地 番 界	
⑬-⑭	現地杭界	
⑭-⑮	地 番 界	
⑮-⑯	現地杭界	
⑯-⑰	地 番 界	
⑰-⑱	現地杭界	
⑱-⑲	地 番 界	
⑲-⑳	現地杭界	
⑳-㉑	地 番 界	


凡 例 (地区整備計画の区域)		
番号間	境 界	備 考
1-2	現地杭界	
2-3	地 番 界	
3-4	現地杭界	
4-5	地 番 界	
5-6	現地杭界	
6-7	地 番 界	
7-8	道路界	
8-9	現地杭界	
9-10	道路界	
10-11	現地杭界	

凡 例 (地区整備計画の区域)		
番号間	境 界	備 考
11-1	地 番 界	

法 定 図 面	
横 浜 市	
都市計画の 種類及び名称	横浜国際港都建設計画 地区計画の決定
	旧上瀬谷通信施設地区地区計画
名 称	公 図 写 し (No. 5)
縮 尺	S= 1 : 1,000
番 号	14 の 8
作成年月日	令和 年 月 日

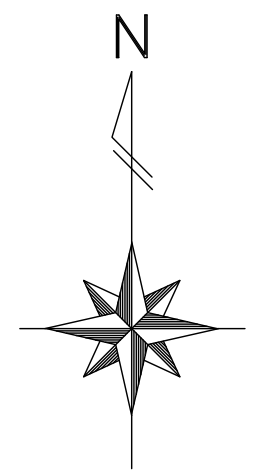

調査場所: 横浜地方法務局 旭出張所
調査年月日: 令和6年11月8日

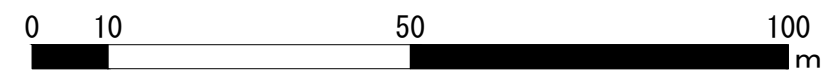

凡	例
	地 番 界
	その他の界線

凡 例 (地区計画の区域)		
番号間	境 界	備 考
①-②	現地杭界	
②-③	地 番 界	
③-④	現地杭界	
④-⑤	地 番 界	
⑤-⑥	現地杭界	
⑥-⑦	地 番 界	
⑦-⑧	現地杭界	
⑧-⑨	地 番 界	
⑨-⑩	現地杭界	
⑩-⑪	地 番 界	

凡 例 (地区計画の区域)		備 考
番号間	境 界	
(11)~(12)	現地杭界	
(12)~(13)	地 番 界	
(13)~(14)	現地杭界	
(14)~(15)	地 番 界	
(15)~(16)	現地杭界	
(16)~(17)	地 番 界	
(17)~(18)	現地杭界	
(18)~(19)	地 番 界	
(19)~(20)	現地杭界	
(20)~(1)	地 番 界	


凡 例 (地区整備計画の区域)		
番号間	境 界	備 考
1 - 2	現地杭界	
2 - 3	地 番 界	
3 - 4	現地杭界	
4 - 5	地 番 界	
5 - 6	現地杭界	
6 - 7	地 番 界	
7 - 8	道 路 界	
8 - 9	現地杭界	
9 - 10	道 路 界	
10 - 11	現地杭界	

[illegible]

法 定 図 面			
横 浜 市			
都市計画の 種類及び名称	横浜国際港都建設計画 地区計画の決定 旧上瀬谷通信施設地区地区計画		
	公 図 写 し (No. 6)		
	縮 尺 S=1:1,000		
番 号	14 9		
作成年月日	令和	年	月 日



画の区域)	凡 例 (地区整備計画の区域)			法 定 図 面		
考	番号間	境 界	備 考	横 浜 市		
	11-1	地 番 界		都市計画の 種類及び名称	横浜国際港都建設計画 地区計画の決定 旧上瀬谷通信施設地区地区計画	
				名 称	公 図 写 し (No. 7)	
				縮 尺	S= 1 : 1,000	
				番 号	14 の 10	
				作成年月日	令和	年 月 日

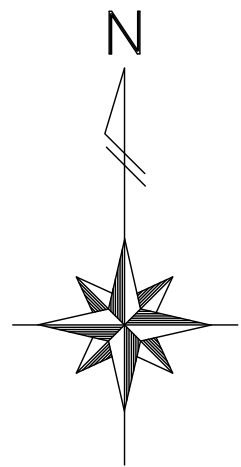

調査場所： 横浜地方事務局 旭出張所
調査年月日： 令和6年11月8日
0 10 50 100
m

凡 例	
—	地 番 界
—	その他の界線

凡 例 (地区計画の区域)		
番号間	境 界	備 考
①-②	現地杭界	
②-③	地 番 界	
③-④	現地杭界	
④-⑤	地 番 界	
⑤-⑥	現地杭界	
⑥-⑦	地 番 界	
⑦-⑧	現地杭界	
⑧-⑨	地 番 界	
⑨-⑩	現地杭界	
⑩-⑪	地 番 界	

凡 例 (地区計画の区域)		
番号間	境 界	備 考
⑪-⑫	現地杭界	
⑫-⑬	地 番 界	
⑬-⑭	現地杭界	
⑭-⑮	地 番 界	
⑮-⑯	現地杭界	
⑯-⑰	地 番 界	
⑰-⑱	現地杭界	
⑱-⑲	地 番 界	
⑲-⑳	現地杭界	
⑳-㉑	地 番 界	

凡 例 (地区整備計画の区域)		
番号間	境 界	備 考
①-②	現地杭界	
②-③	地 番 界	
③-④	現地杭界	
④-⑤	地 番 界	
⑤-⑥	現地杭界	
⑥-⑦	地 番 界	
⑦-⑧	道 路 界	
⑧-⑨	現地杭界	
⑨-⑩	道 路 界	
⑩-⑪	現地杭界	

凡 例 (地区整備計画の区域)		
番号間	境 界	備 考
⑪-⑬	地 番 界	

法 定 図 面	
横 浜 市	
都市計画の 種類及び名称	横浜国際港都建設計画 地区計画の決定
	旧上瀬谷通信施設地区区計画
名 称	公 図 写 し (No. 8)
縮 尺	S= 1 : 1,000
番 号	14 の 11
作成年月日	令和 年 月 日





