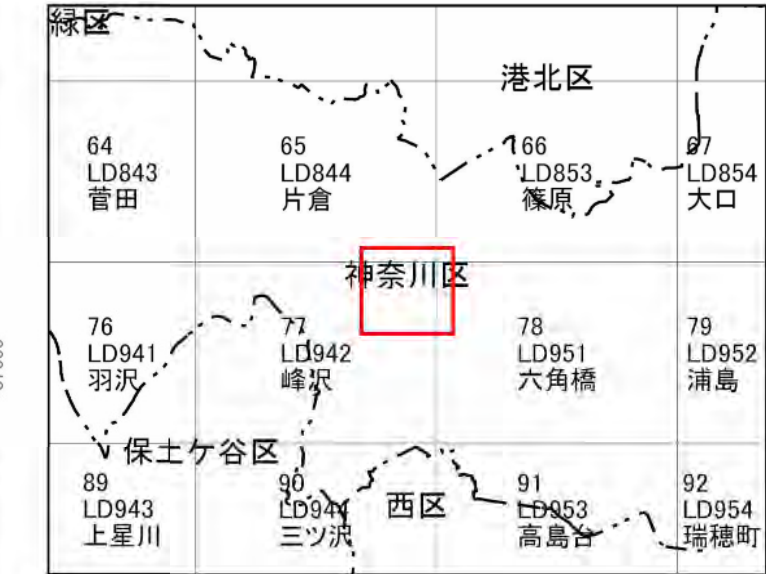
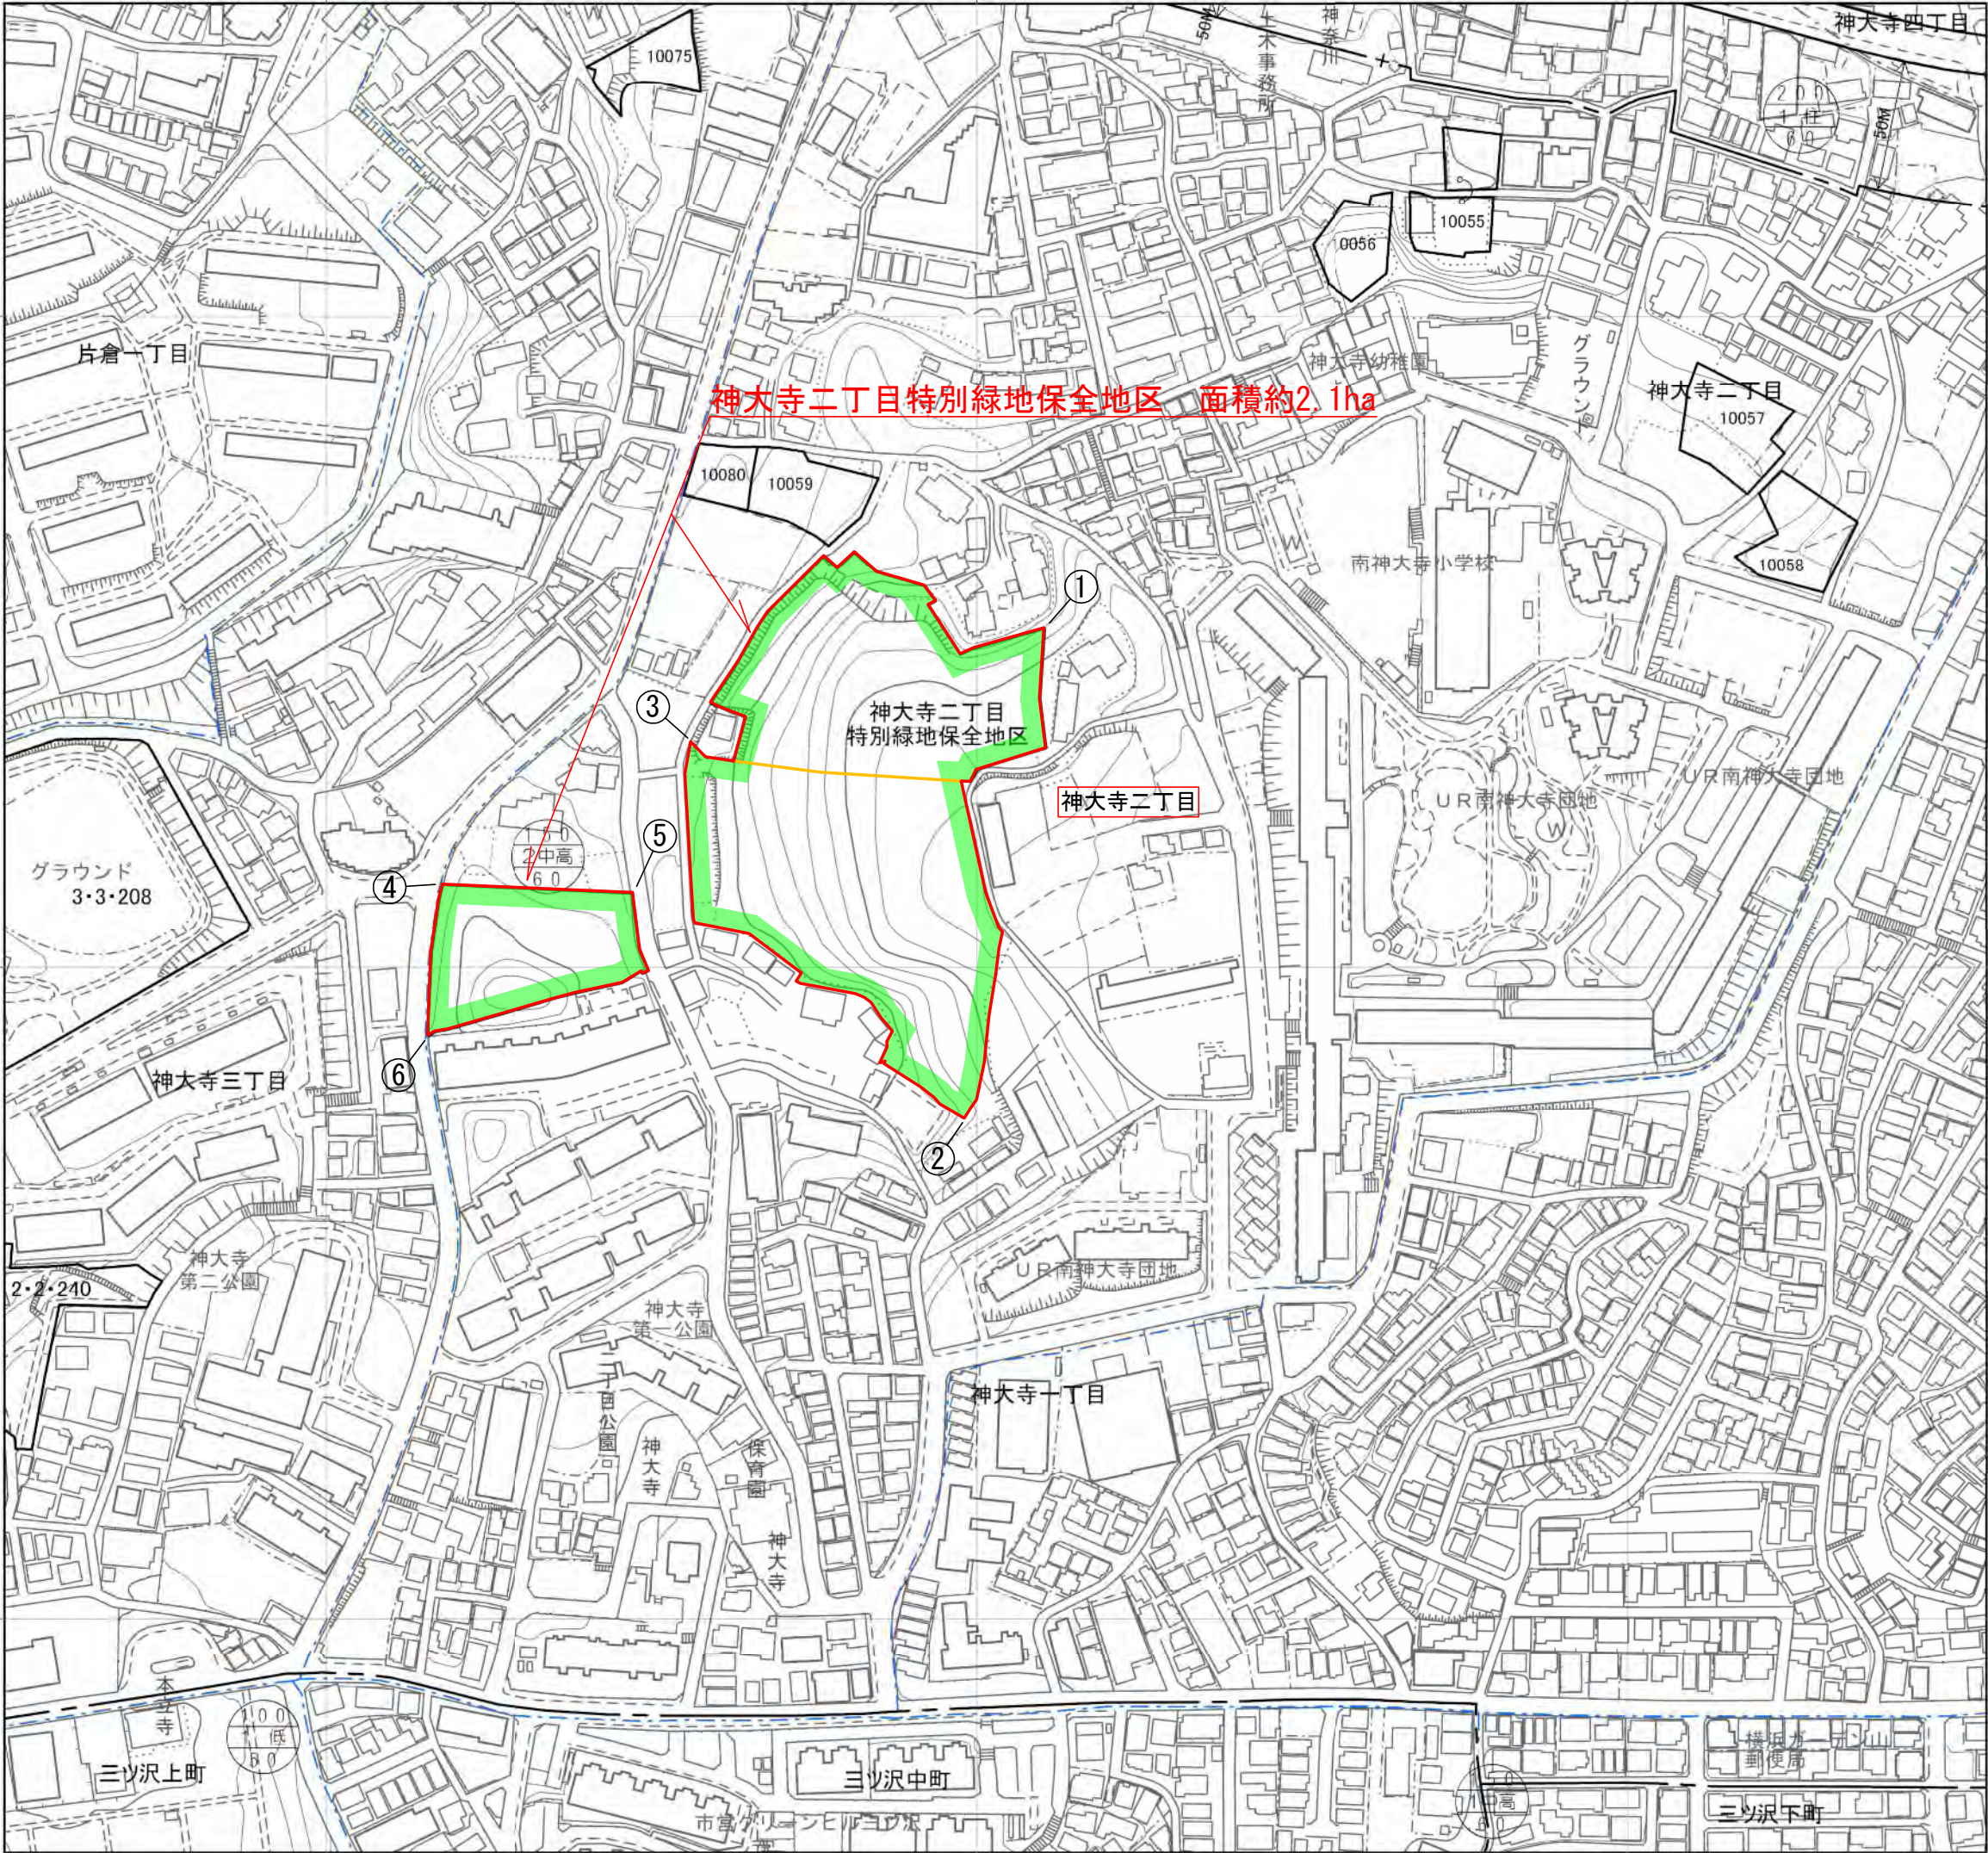


凡 例		
番号間	境界	備 考
①－②	地 番 界	別紙公園写しのとおり
②－③	地 番 界	別紙公園写しのとおり
③－①	地 番 界	別紙公園写しのとおり
④－⑤	地 番 界	別紙公園写しのとおり
⑤－⑥	地 番 界	別紙公園写しのとおり
⑥－④	地 番 界	別紙公園写しのとおり

凡 例	
	変更後の界線
	変更前の界線 (削除する界線)

凡 例	
	特別緑地保全地区の区域

法 定 図 面	
横 浜 市	
都市計画の 種類及び名称	横 浜 国 際 港 都 建 設 計 画 特 別 緑 地 保 全 地 区 の 変 更 神 大 寺 二 丁 目 特 別 緑 地 保 全 地 区
名 称	計 画 図
縮 尺	S= 1 : 2, 500
番 号	3 の 2
作成年月日	令 和 年 月 日