
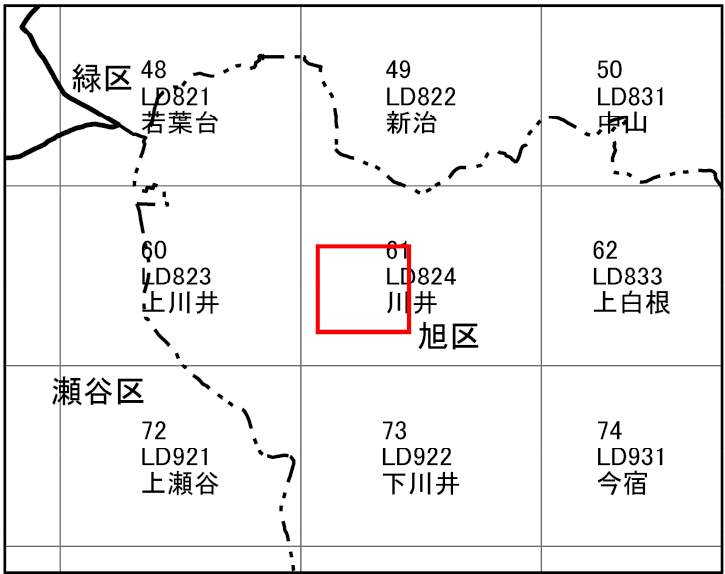
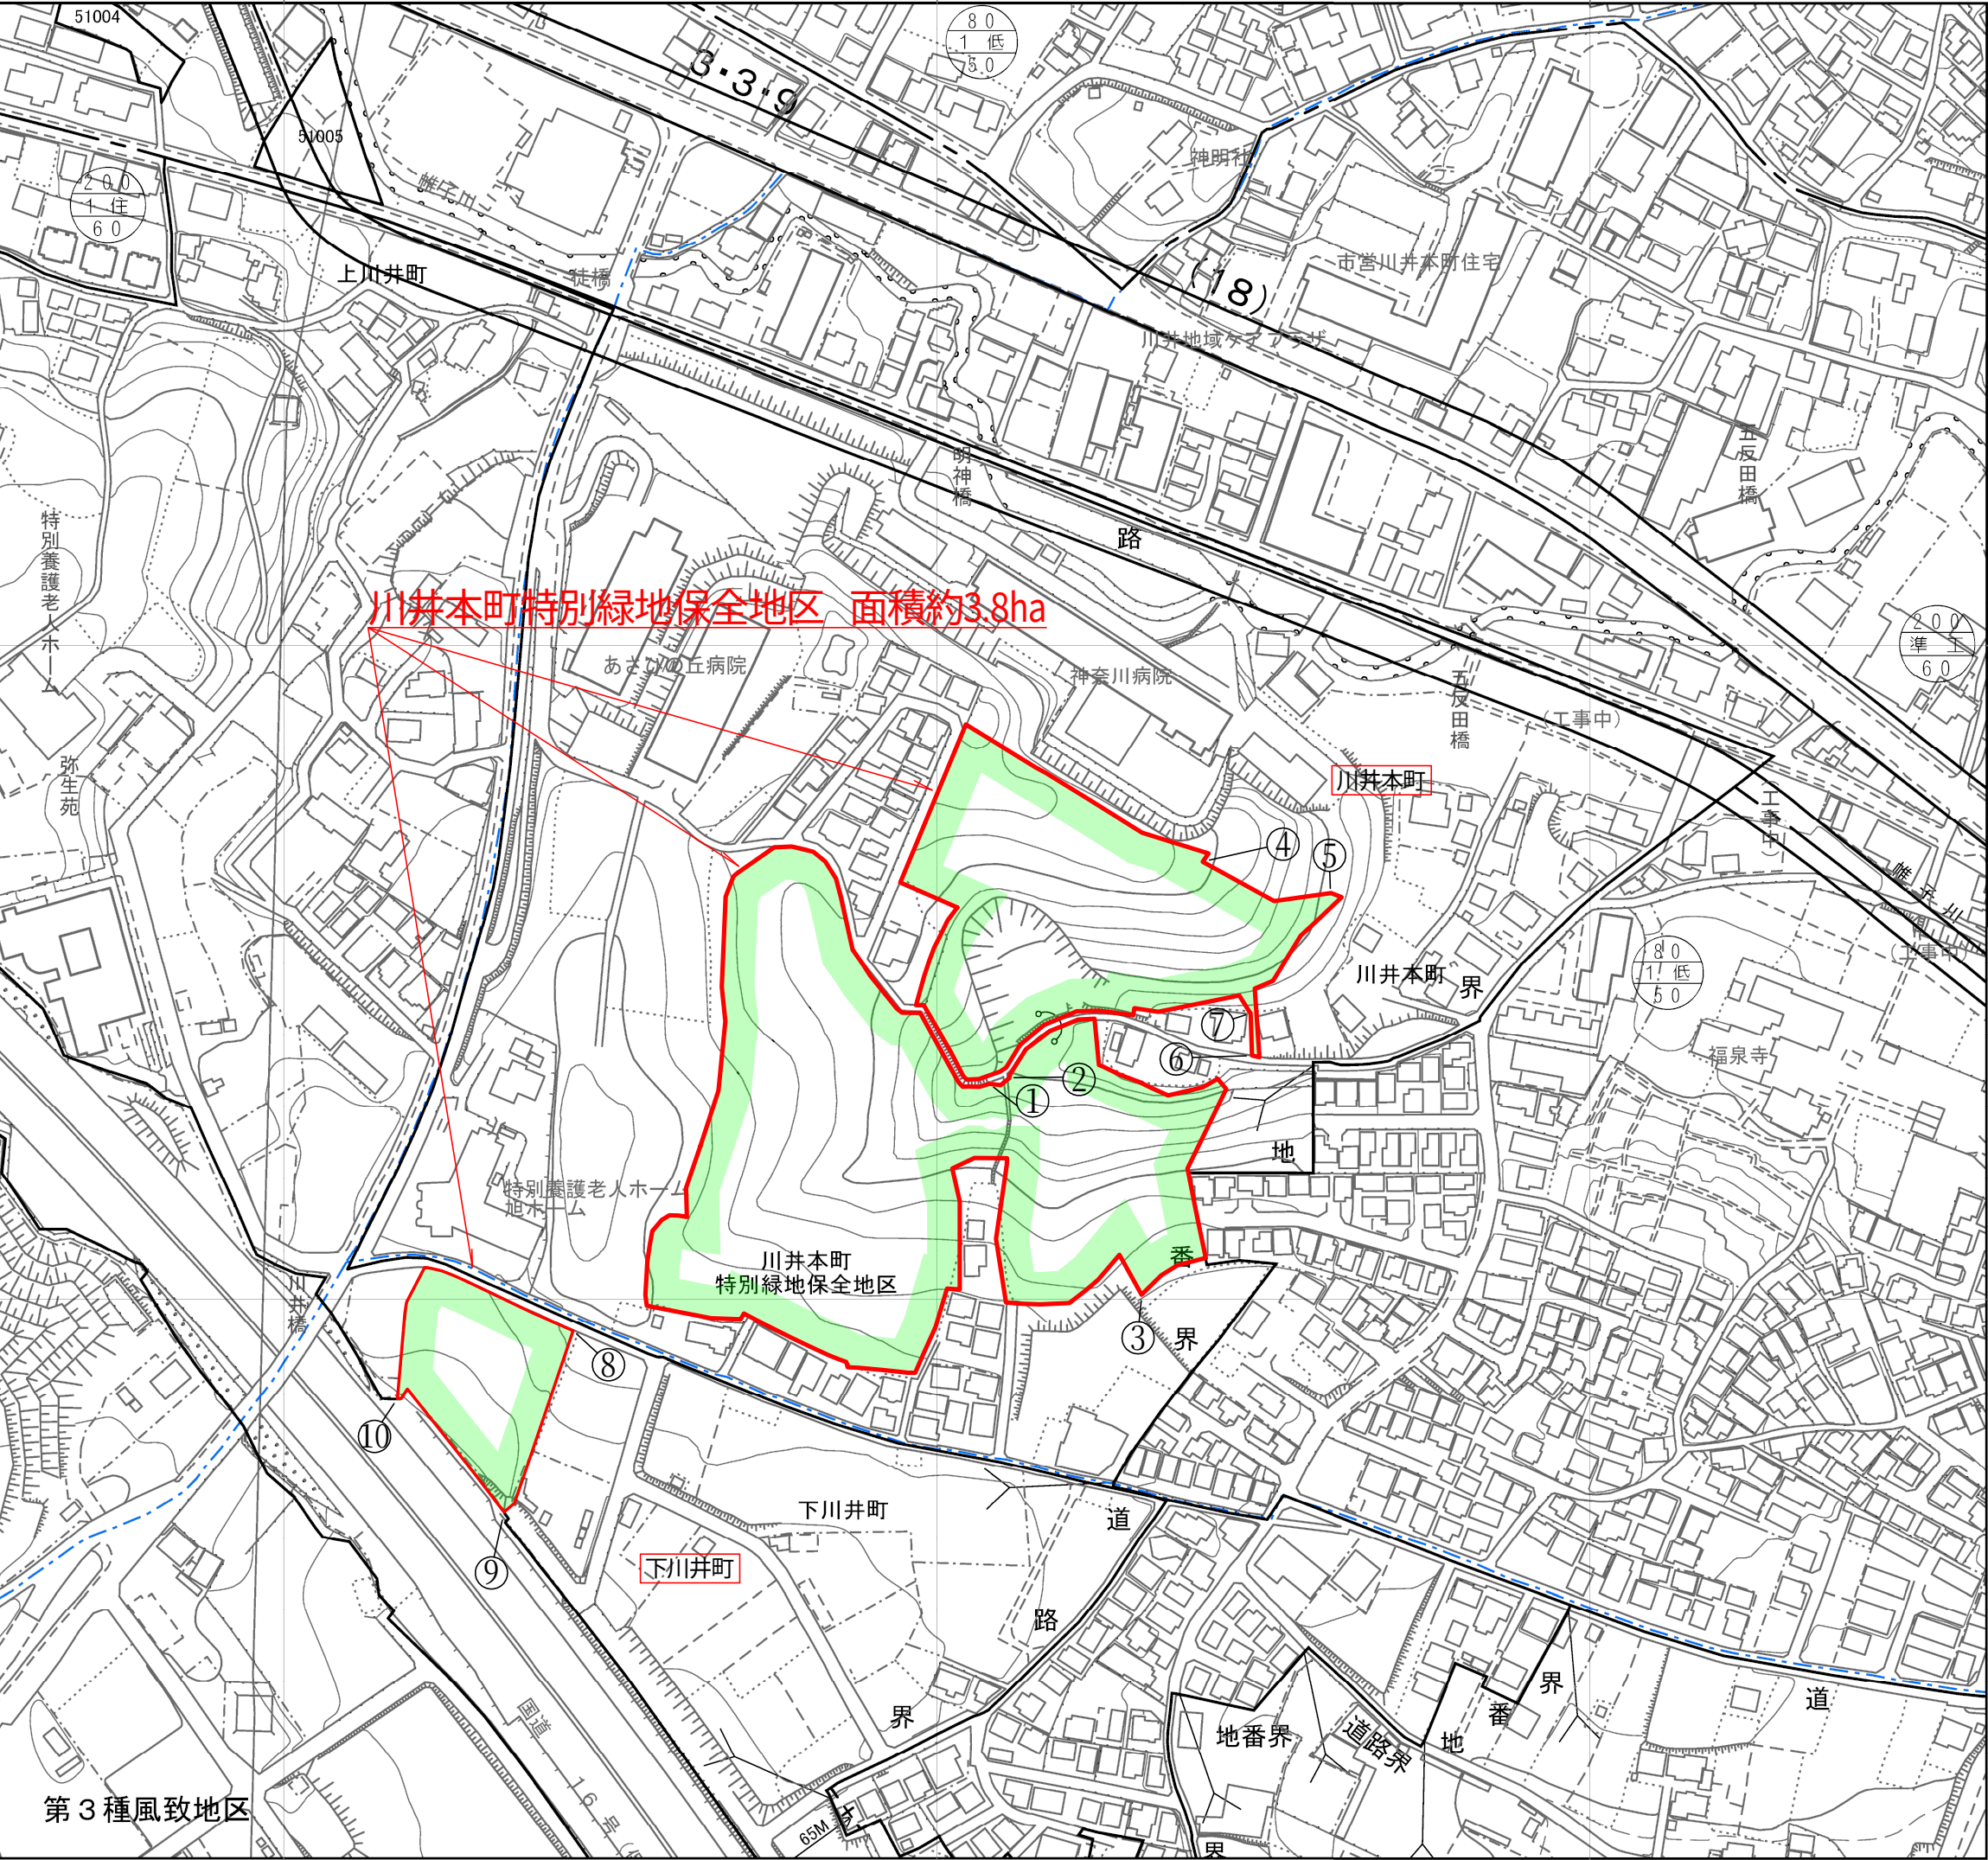


凡 例		
番号間	境 界	備 考
①－②	現 地 杭 界	
②－③	地 番 界	別紙公図写しのとおり
③－①	地 番 界	別紙公図写しのとおり
④－⑤	地 番 界	別紙公図写しのとおり
⑤－⑥	地 番 界	別紙公図写しのとおり
⑥－⑦	現 地 杭 界	
⑦－④	地 番 界	別紙公図写しのとおり
⑧－⑨	地 番 界	別紙公図写しのとおり
⑨－⑩	都市計画道路界	1・3・2号 国道16号バイパス線
⑩－⑧	地 番 界	別紙公図写しのとおり

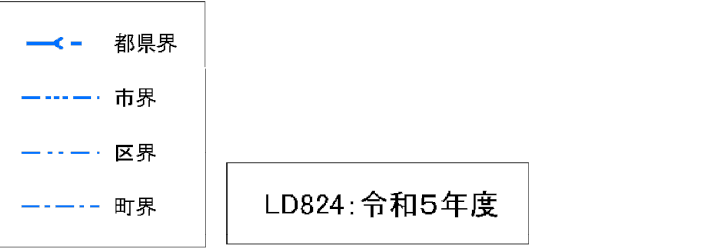

凡 例	凡 例
変更後の界線	特別緑地保全地区の区域

法 定 図 面	
横 浜 市	
都市計画の種類及び名称	横浜国際港都建設計画 特別緑地保全地区の変更 川井本町特別緑地保全地区
名 称	計 画 図
縮 尺	S=1:2,500
番 号	3 の 2
作成年月日	令和 年 月 日