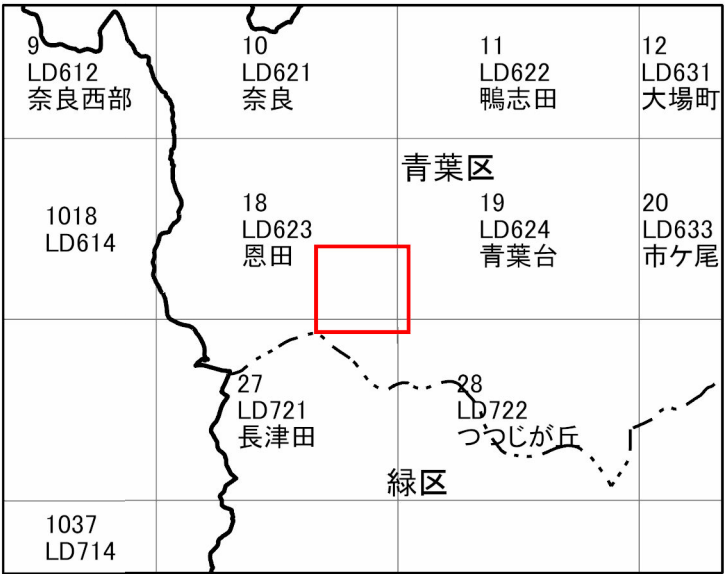
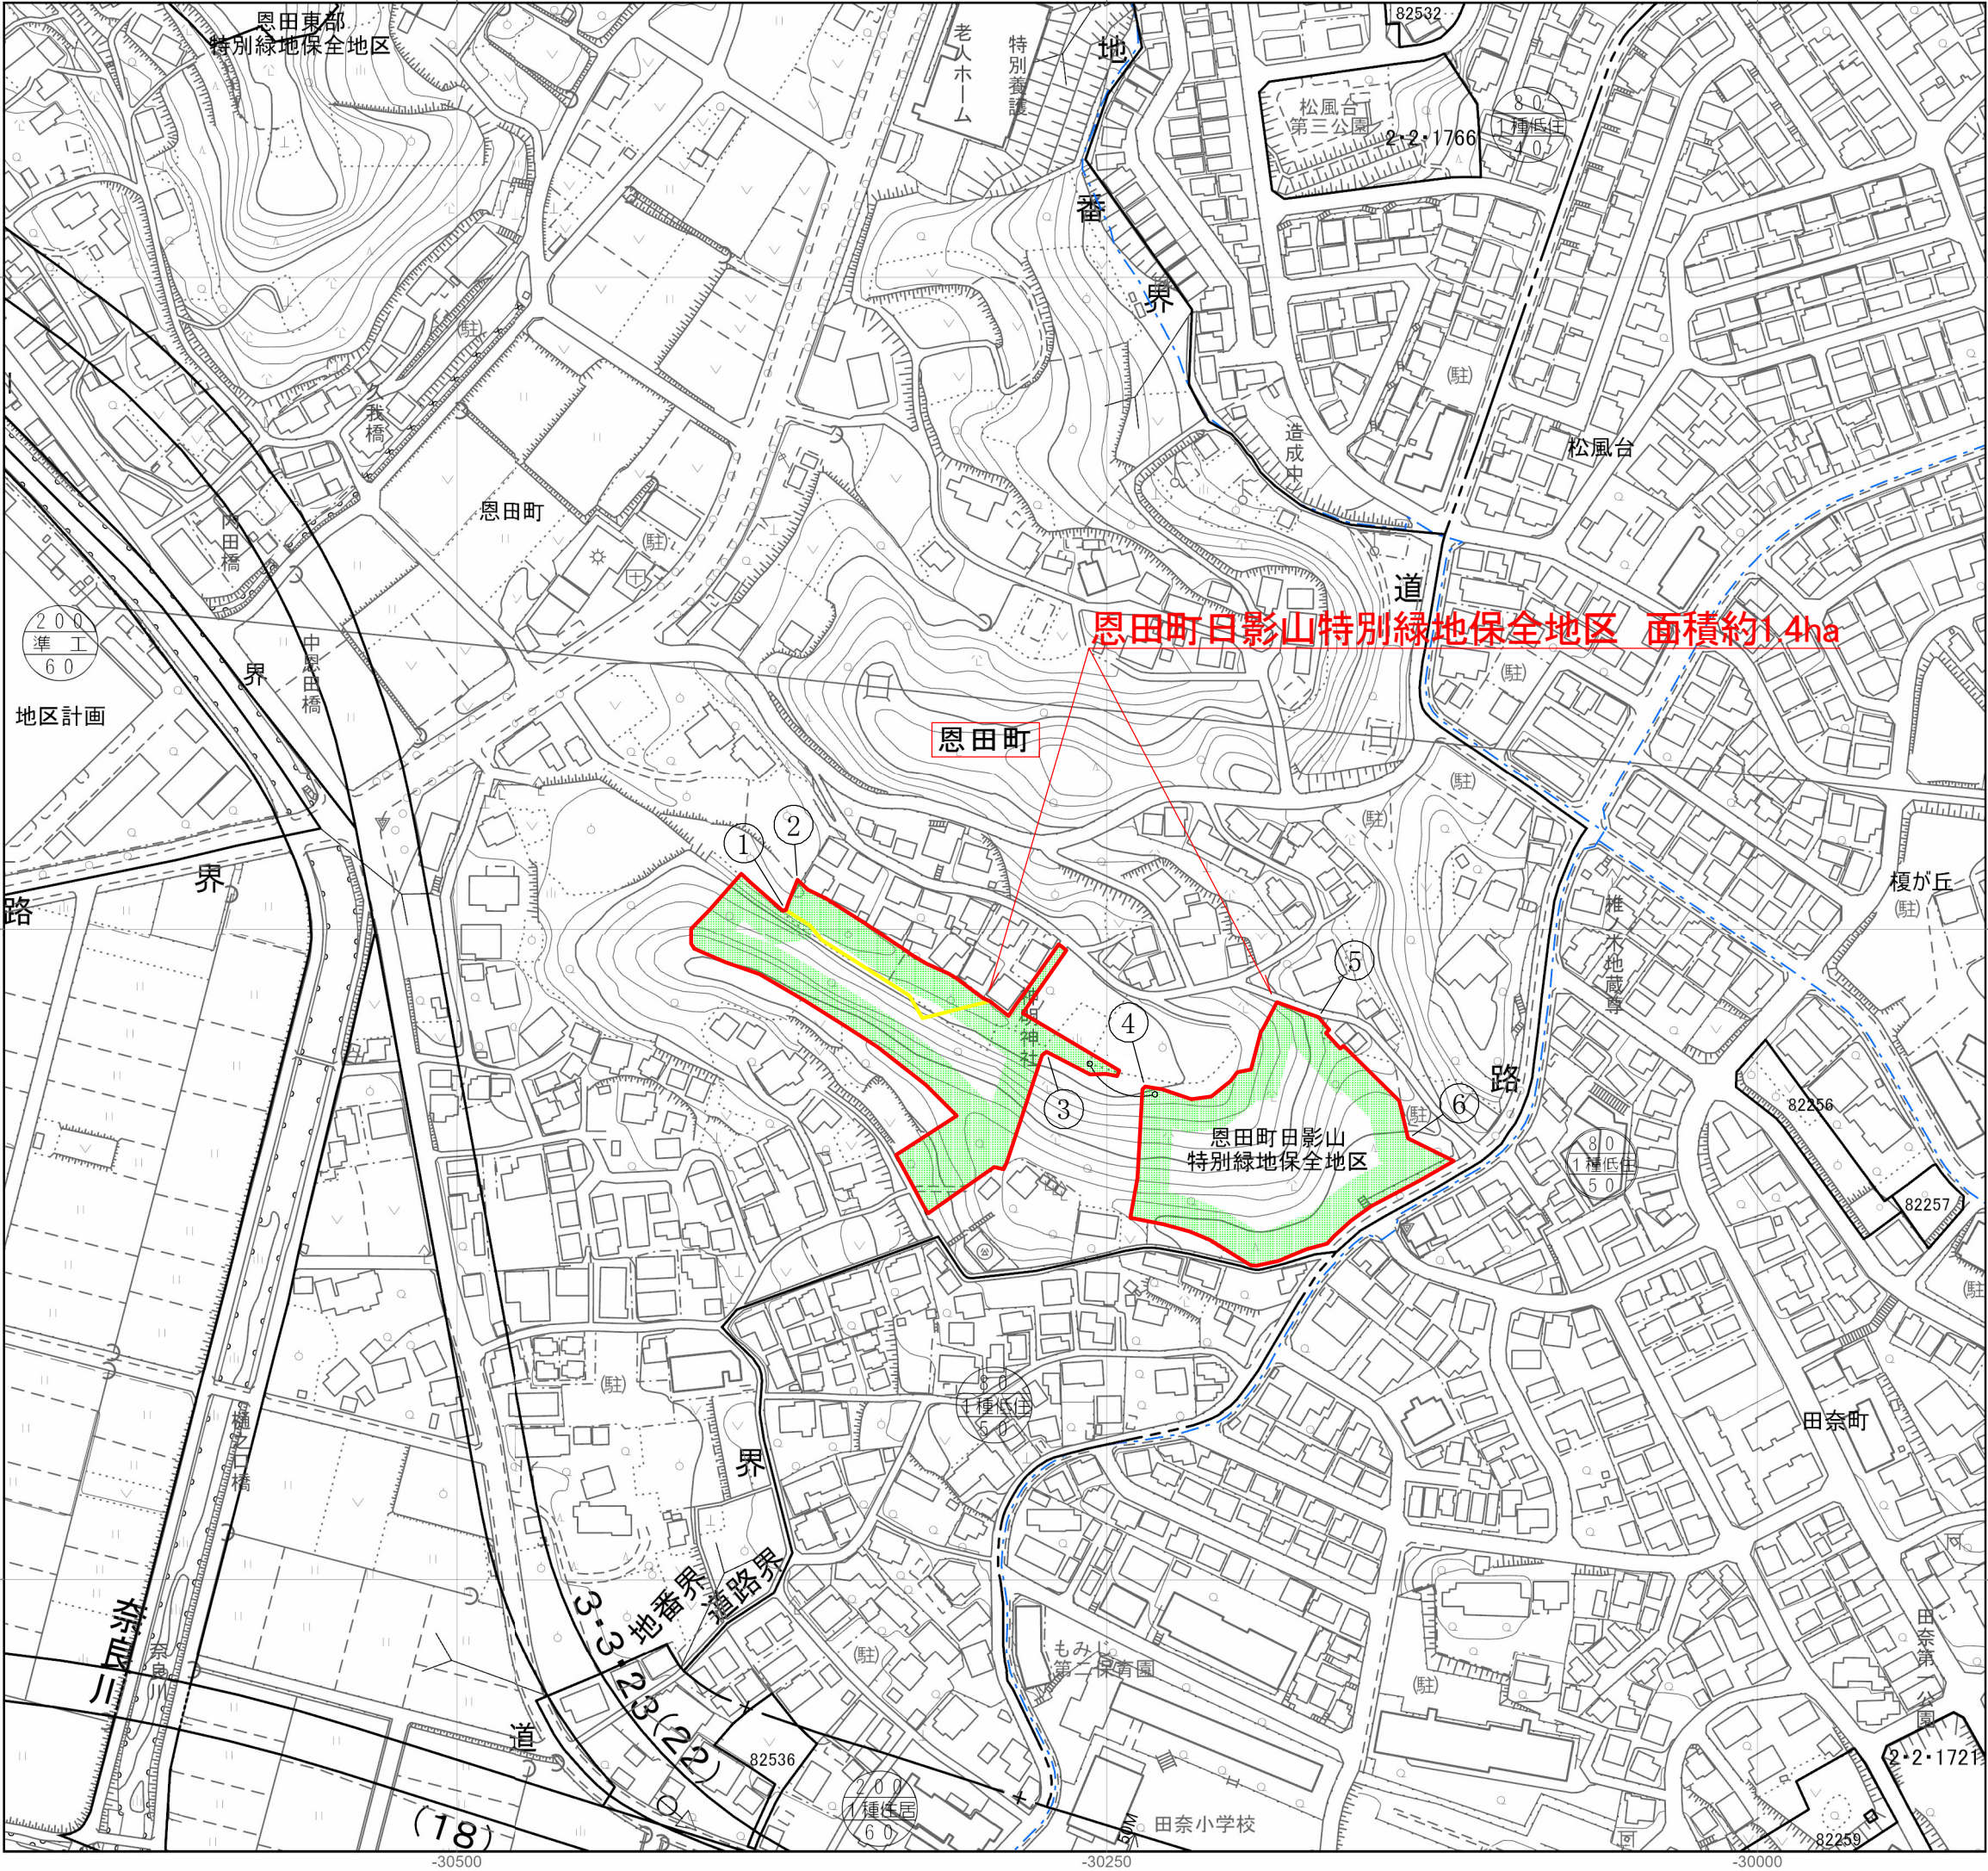


都県界

市界

区界

町界

LD623:平成28年度
LD624:平成28年度
LD721:平成28年度
LD722:平成28年度

凡 例		
番 号 間	境 界	備 考
①－②	現 地 杭 界	
②－③	地 番 界	別紙公図写しのとおり
③－①	地 番 界	別紙公図写しのとおり
④－⑤	地 番 界	別紙公図写しのとおり
⑤－⑥	地 番 界	別紙公図写しのとおり
⑥－④	地 番 界	別紙公図写しのとおり

凡 例		凡 例	
	変更後の界線		特別緑地保全地区の区域
	変更前の界線 (削除する界線)		

法 定 図 面	
横 浜 市	
都市計画の 種類及び名称	横浜国際港都建設計画 特別緑地保全地区の変更 恩田町日影山特別緑地保全地区
名 称	計 画 図
縮 尺	S 1 2 5
番 号	3 の 2
作成年月日	令和 年 月 日