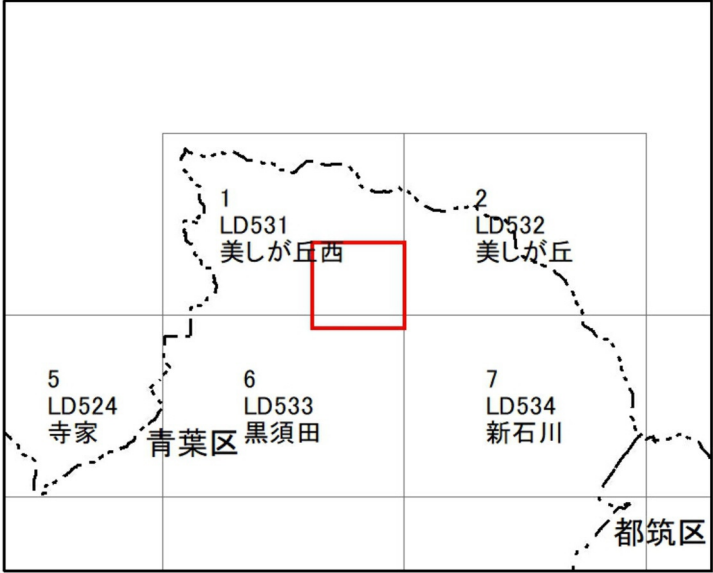
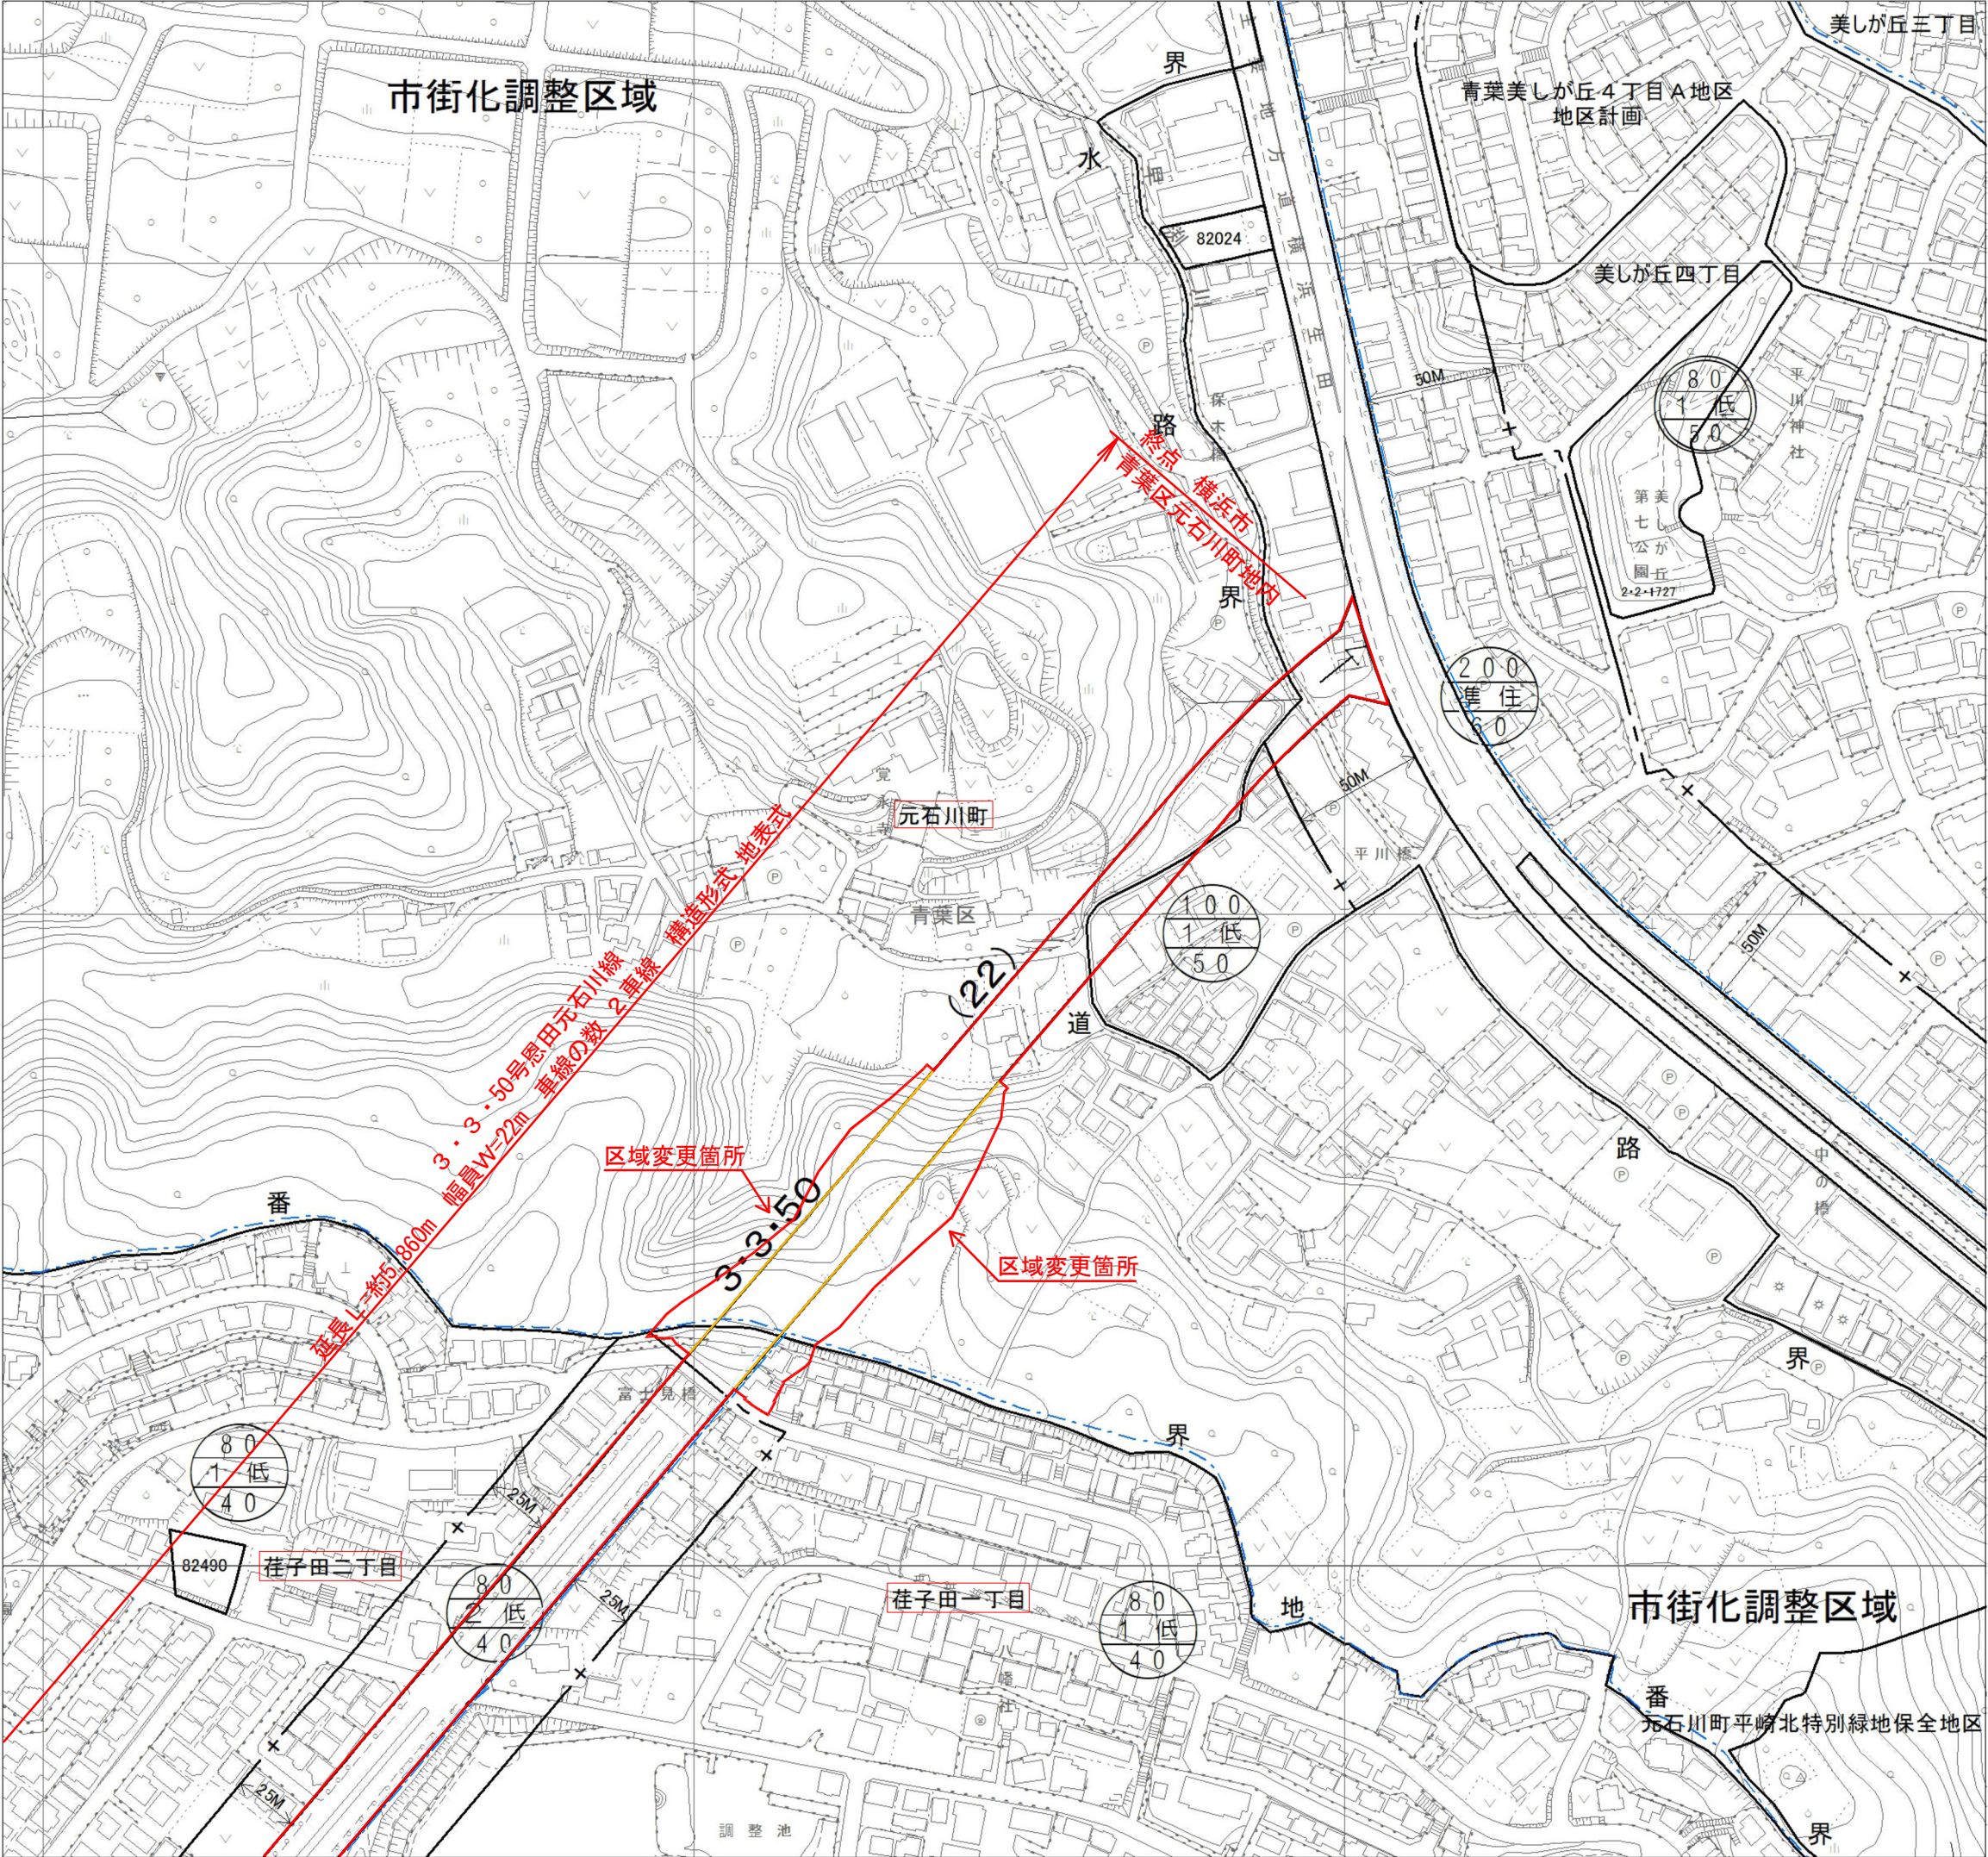


	都県界
	市界
	区界
	町界

凡 例	
変 更 後	
変 更 前	

法 定 図 面	
横 浜 市	
都市計画の種類及び名称	横浜国際港都建設計画道路の変更 3・3・50号恩田元石川線
名 称	計 画 図
縮 尺	1:2,500
番 号	2 の 2
作成年月日	令和 年 月 日