
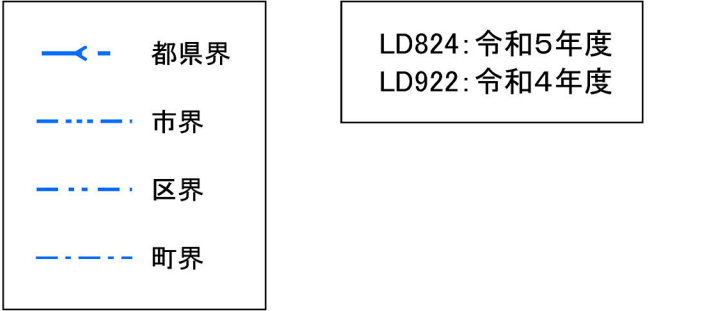
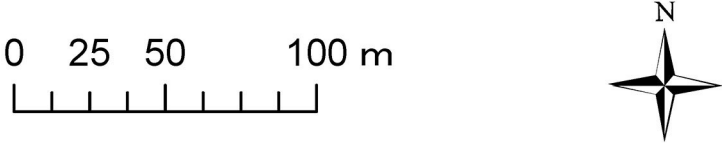


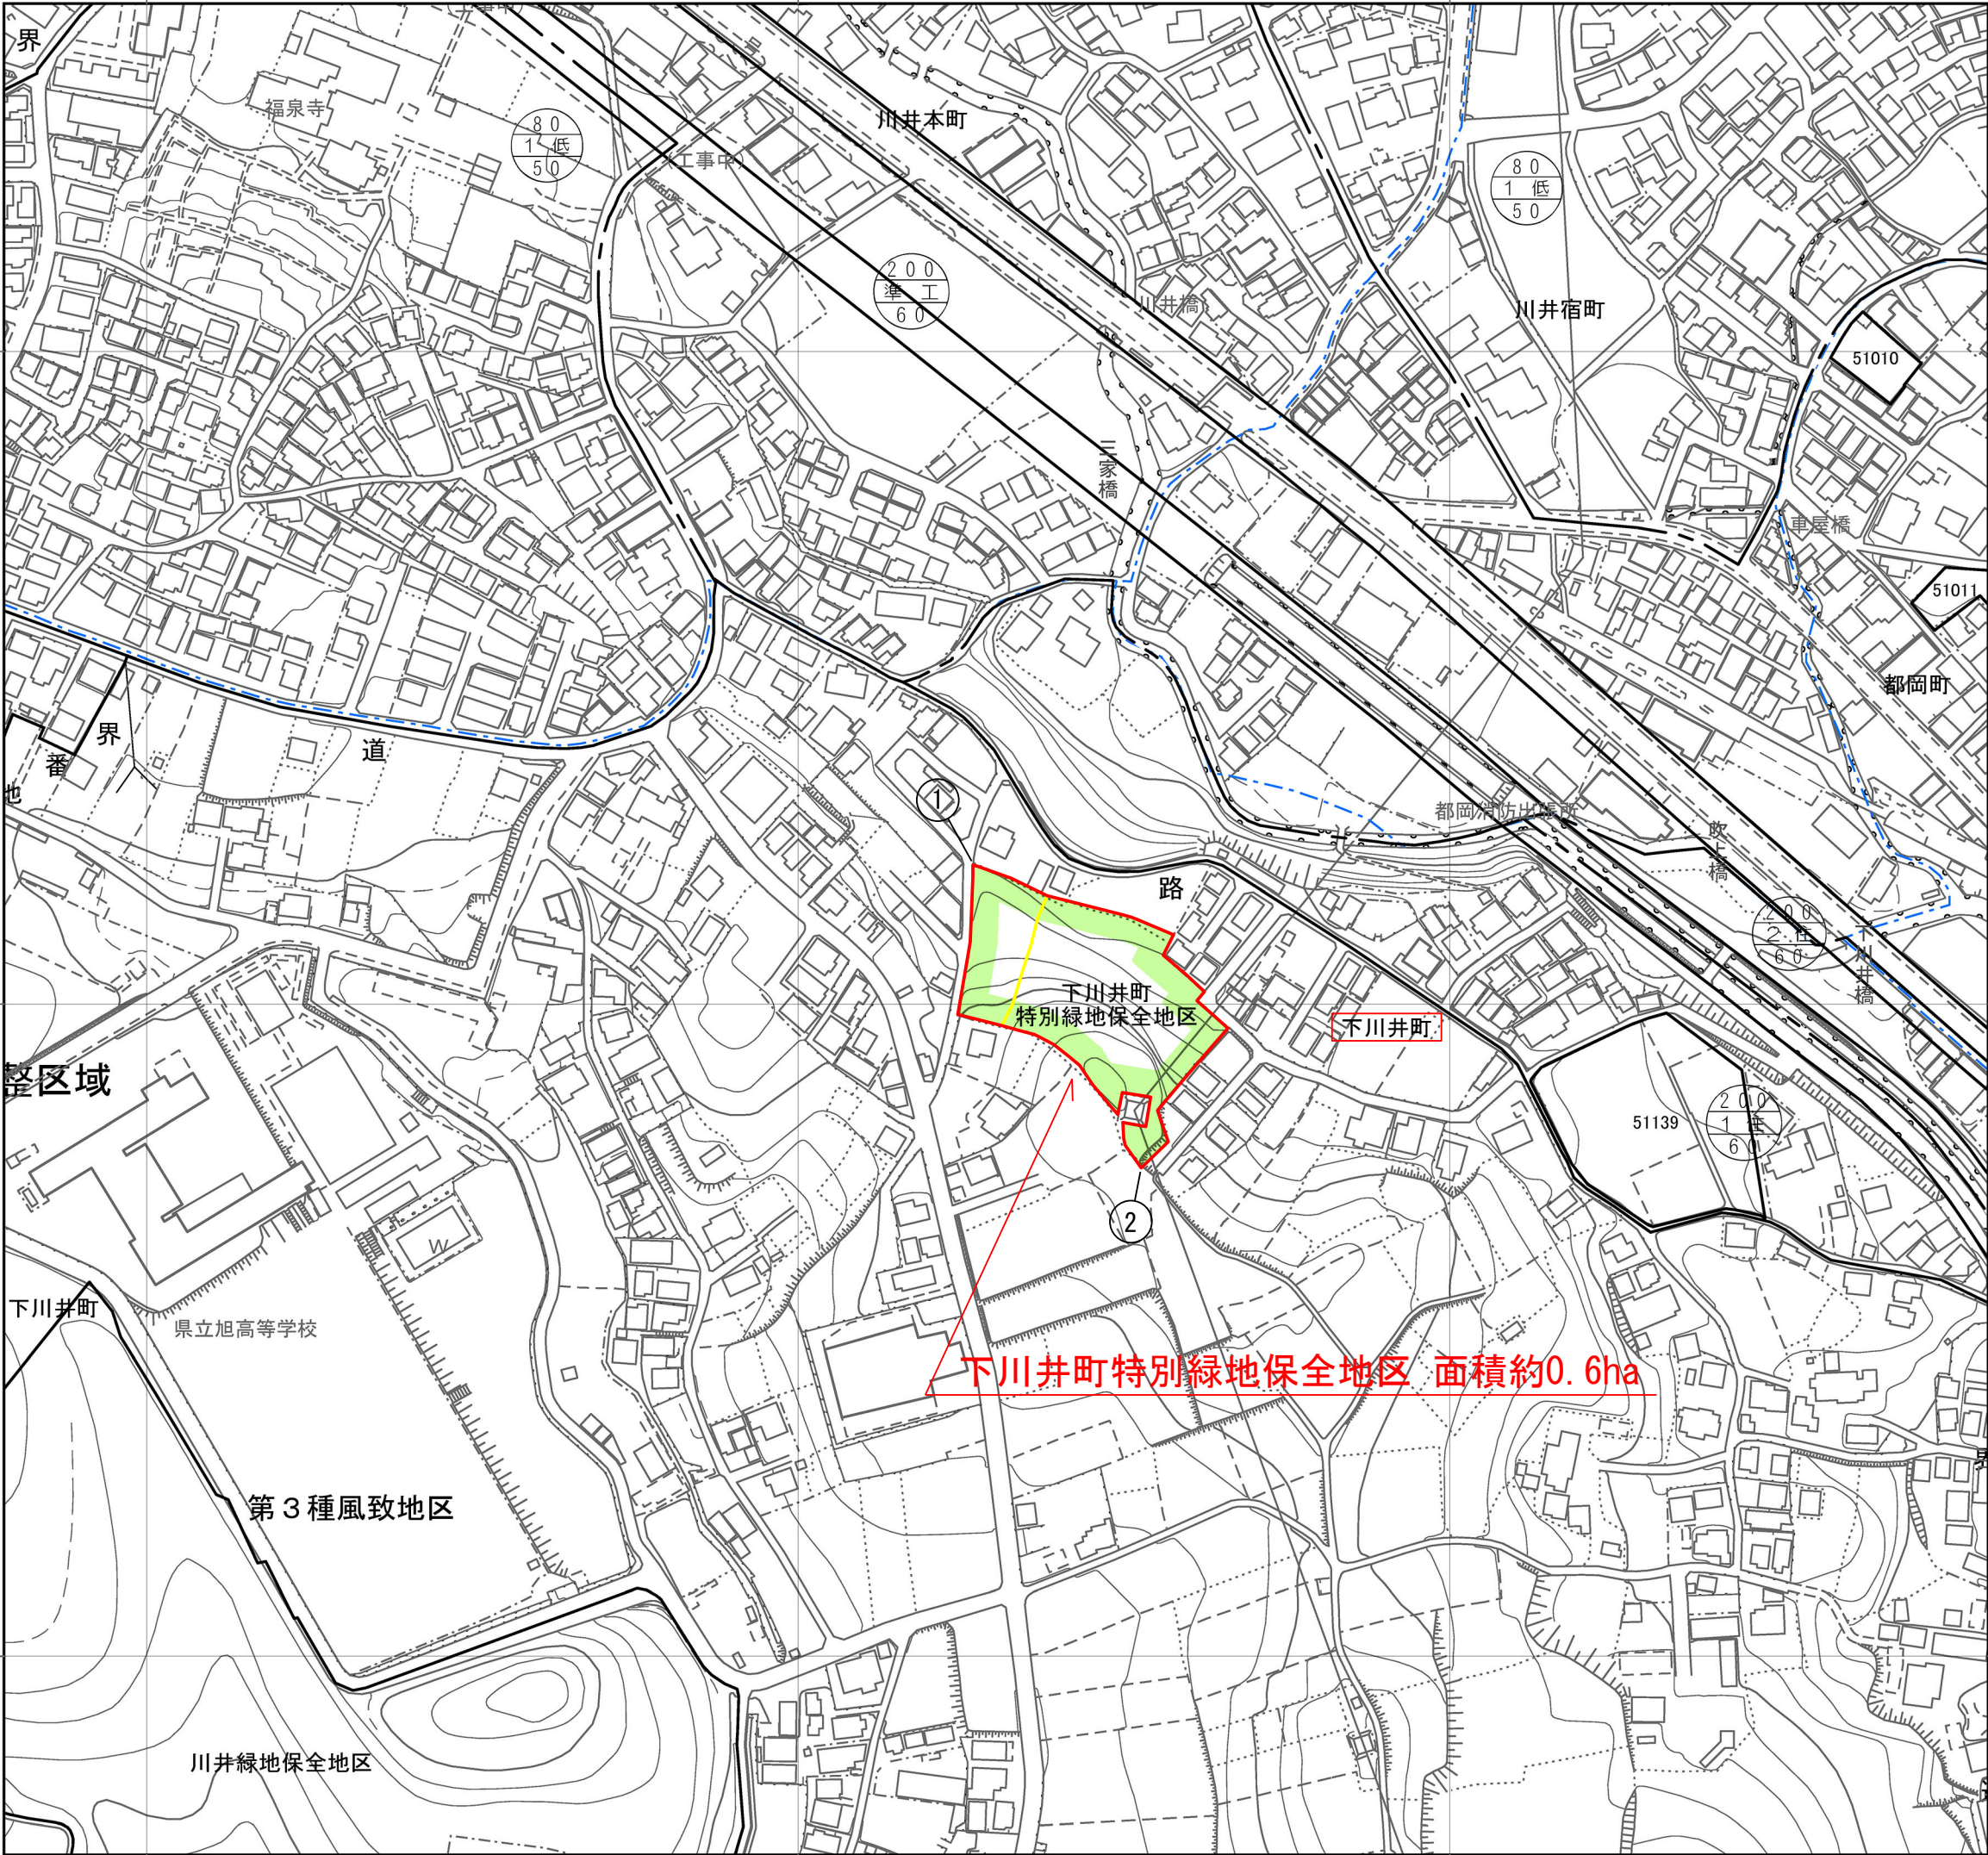

凡 例		
番号間	境界	備考
①-②	地 番 界	別紙公図写しのとおり
②-①	地 番 界	別紙公図写しのとおり

凡 例	
	変更後の界線
	変更前の界線 (削除する界線)

凡 例	
	特別緑地保全地区の区域

法 定 図 面	
横 浜 市	
都 市 計 画 の 種 類 及 び 名 称	横 浜 国 際 港 都 建 設 計 画 特 別 緑 地 保 全 地 区 の 変 更 下 川 井 町 特 別 緑 地 保 全 地 区
名 称	計 画 図
縮 尺	S = 1 : 2,500
番 号	3 の 2
作成年月日	令和 年 月 日