

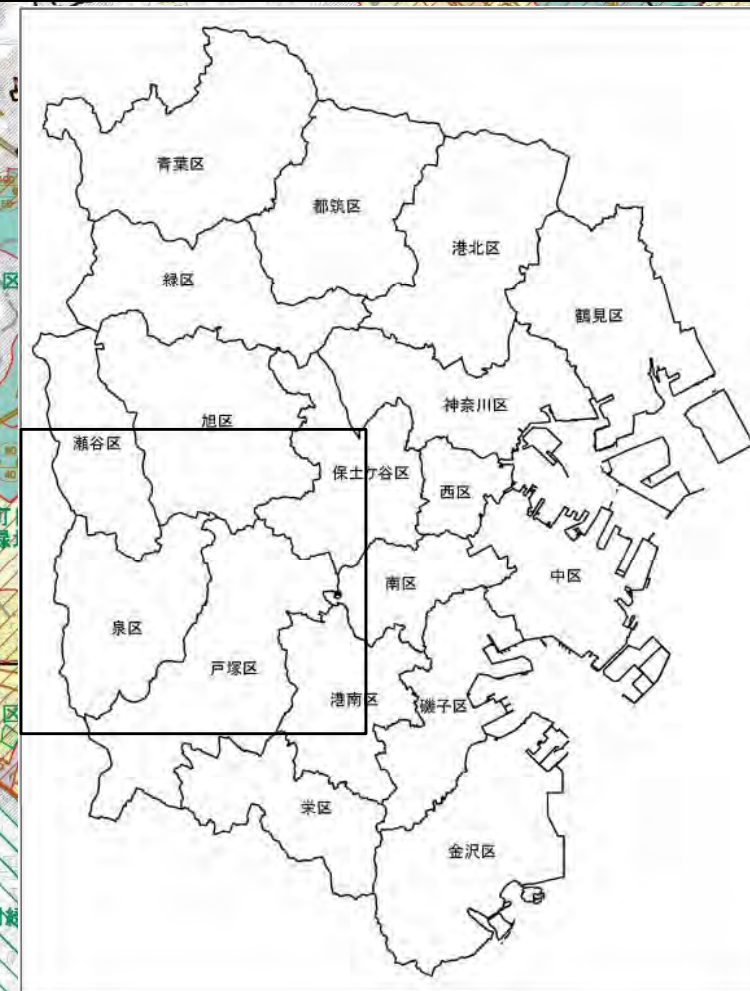


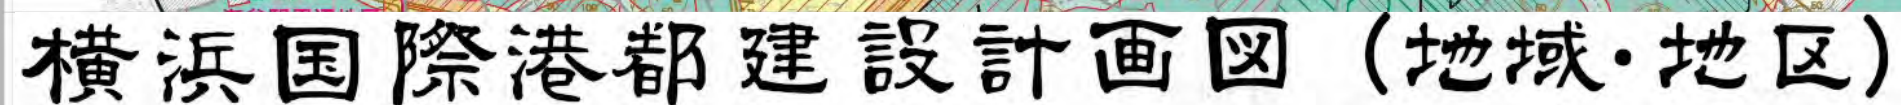

凡 例		摘 要	
Legend		上段数字・容积率(%) Density ratio Building coverage	高度地区(高层建筑) Building height control zone
	市 街 化 調 整 区 域 Urbanization control area		
	第一種低層住居専用地域 Type 1 low-rise exclusive residential district	60~100 30~60	第 1 種
	第二種低層住居専用地域 Type 2 low-rise exclusive residential district	60~100 30~60 150 60	第 1 種 第 2 種
	第一種中高層住居専用地域 Type 1 medium/high-rise exclusive residential district	150 60	第 3 種
	第二種中高層住居専用地域 Type 2 medium/high-rise exclusive residential district	150 60	第 3 種
	第一種住居地域 Type 1 residential district	200 60	第 4 種
	第二種住居地域 Type 2 residential district	200 60	第 4 種
	準 住 居 地 域 Semi residential district	200 60	第 4 種
	近 隣 商 業 地 域 Neighborhood commercial district	200 80	第 5 種
		300~400 80	第 6 種
	商 業 地 域 Commercial district	400 80	第 6 種
		400~800 80	第 7 種
	準 工 業 地 域 Semi industrial district	200 60	第 5 種
		400 60	第 7 種
	工 業 地 域 Industrial district	200 60	第 5 種
		60	第 7 種
	工 業 専 用 地 域 Exclusive industrial district	200 40・60	
	防 火 地 域 Fireproof district		
	準 防 火 地 域 Quasi-fireproof district		
	風 致 地 区 Scenic district	①～④は種別	
	臨 港 地 区 Harbour district		
	駐 車 場 整 備 地 区 Parking space improvement area		
	近 郊 緑 地 特 別 保 全 地 区 Special suburb green space conservation area		
	特 別 緑 地 保 全 地 区 (緑 地 保 全 地 区) Special green space conservation area (Special green space conservation area)		
	特 定 街 区 Planned development block		
	高 度 利 用 地 区 Efficient land utilization district		
	地 区 計 画 等 District planning etc.		
	土 地 区 画 整 理 促 進 区 域 Land readjustment promotion district		
	都 市 計 画 道 路 Road		

凡 例	
	都市再生特別地区 Special urban regeneration area
	横浜生活利便機能誘導低層住居地区 (特別用途地区) Yokohama convenient living function induction low-rise residential zone (Special use zone)
	横浜都心機能誘導地区 (特別用途地区) Yokohama central urban function induction zone (Special use zone)
	特別工業地区 (特別用途地区) Special industrial zone (Special use zone)

(1)基図は、平成31年3月作成
(2)市・区・町界、町名等は令和7年4月現在
(3)都市計画の内容は令和7年5月現在

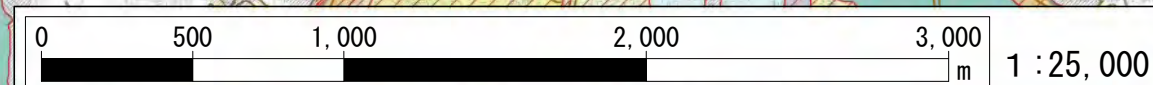

法 定 図 面	
横 浜 市	
都市計画の 種類及び名称	横浜国際港都建設計画 特別緑地保全地区の変更 新橋町特別緑地保全地区
名 称	総 括 図
縮 尺	S=1:25,000
番 号	3 の 1
作成年月日	令和 年 月 日