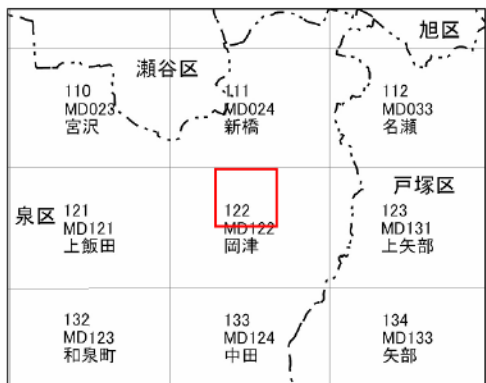
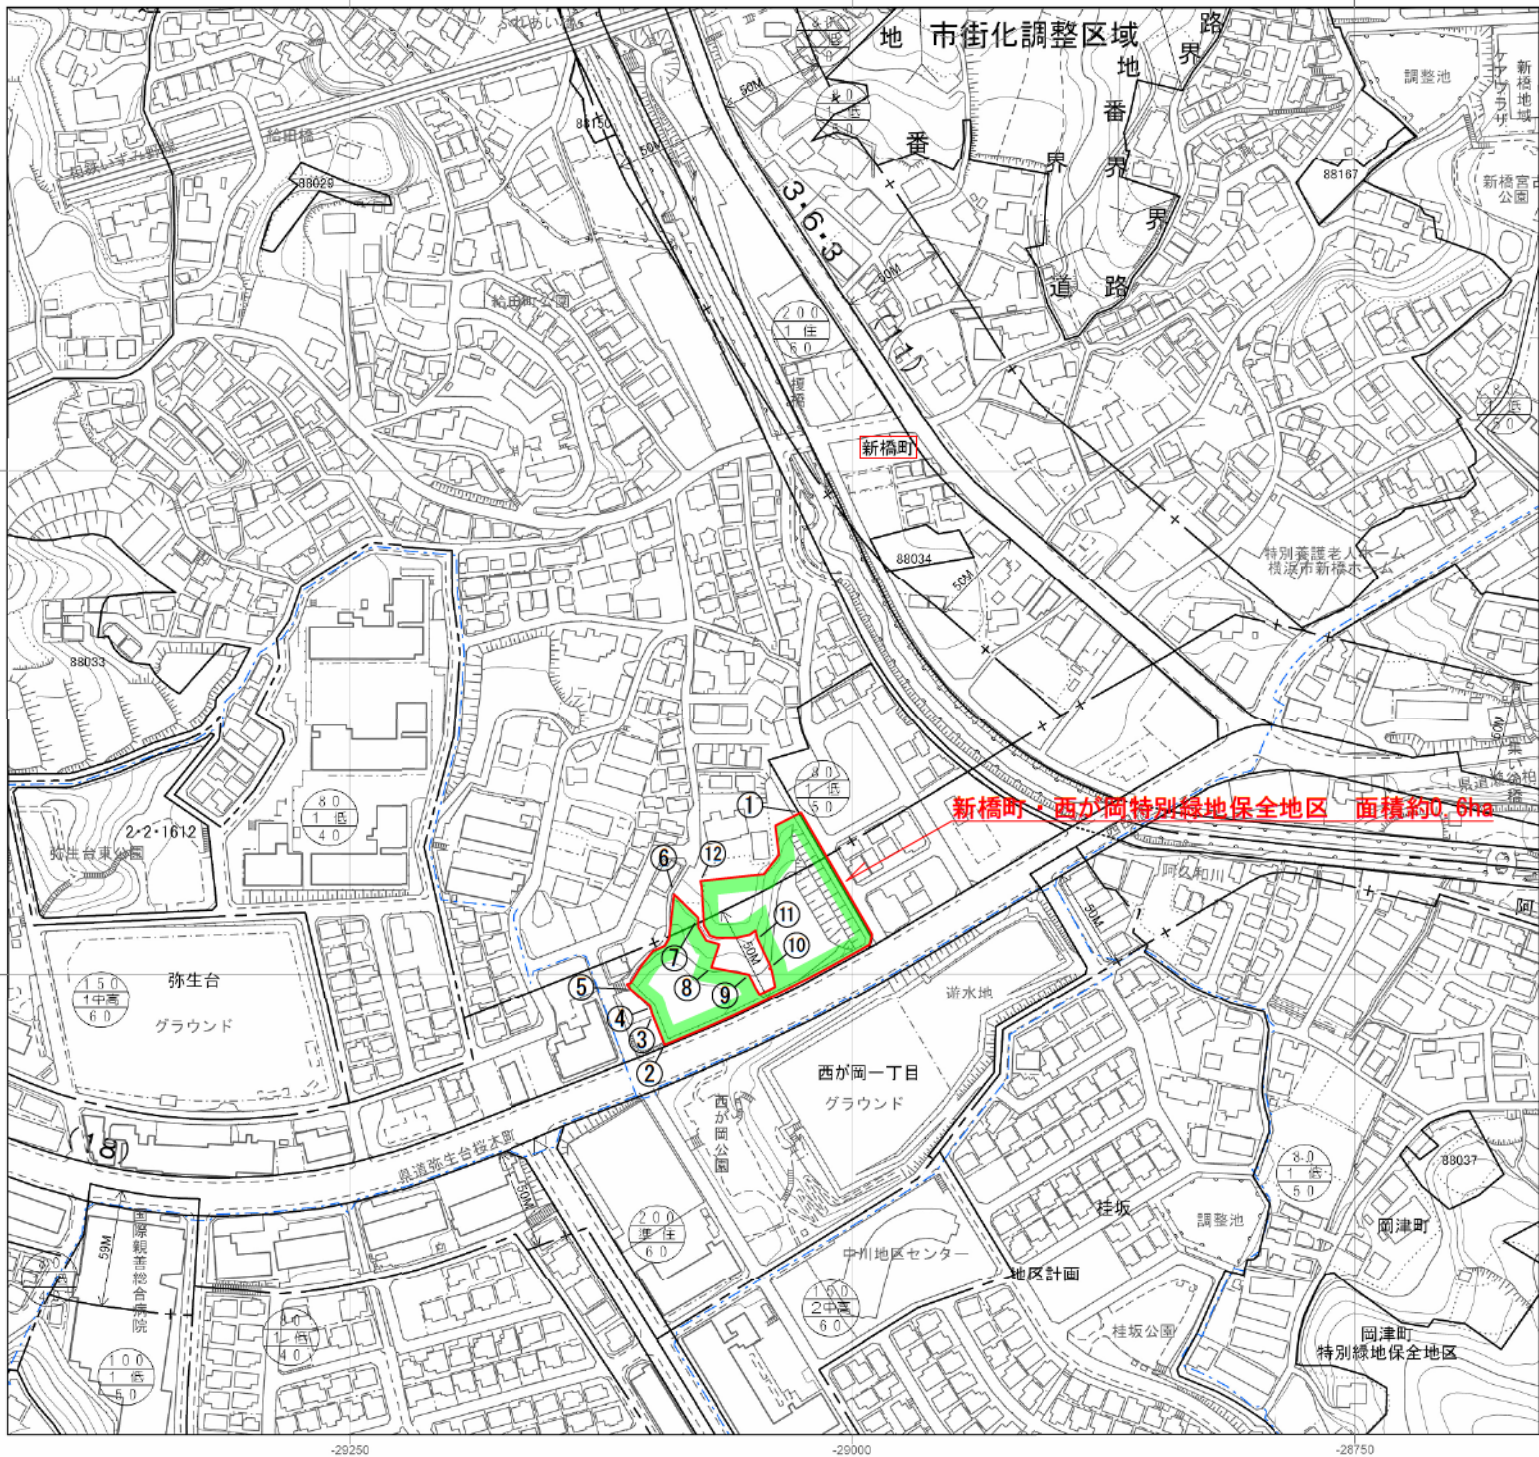


MD122: 令和3年度

番号	境界	備考
①-②	地界	別紙図面参照のとおり
②-③	地界	別紙図面参照のとおり
③-④	地界	別紙図面参照のとおり
④-⑤	地界	別紙図面参照のとおり
⑤-⑥	地界	別紙図面参照のとおり
⑥-⑦	地界	別紙図面参照のとおり
⑦-⑧	地界	別紙図面参照のとおり
⑧-⑨	地界	別紙図面参照のとおり
⑨-⑩	地界	別紙図面参照のとおり
⑩-⑪	地界	別紙図面参照のとおり
⑪-⑫	地界	別紙図面参照のとおり
⑫-⑬	地界	別紙図面参照のとおり

凡例
 特別緑地保全地区の区域

法定図面	
横浜市	
都市計画の種類及び名称	横浜国際港都建設計画 特別緑地保全地区の決定 新橋町・西が岡特別緑地保全地区
名称	計画図
縮尺	S=1:2,500
番号	3の2
作成年月日	令和 年 月 日