


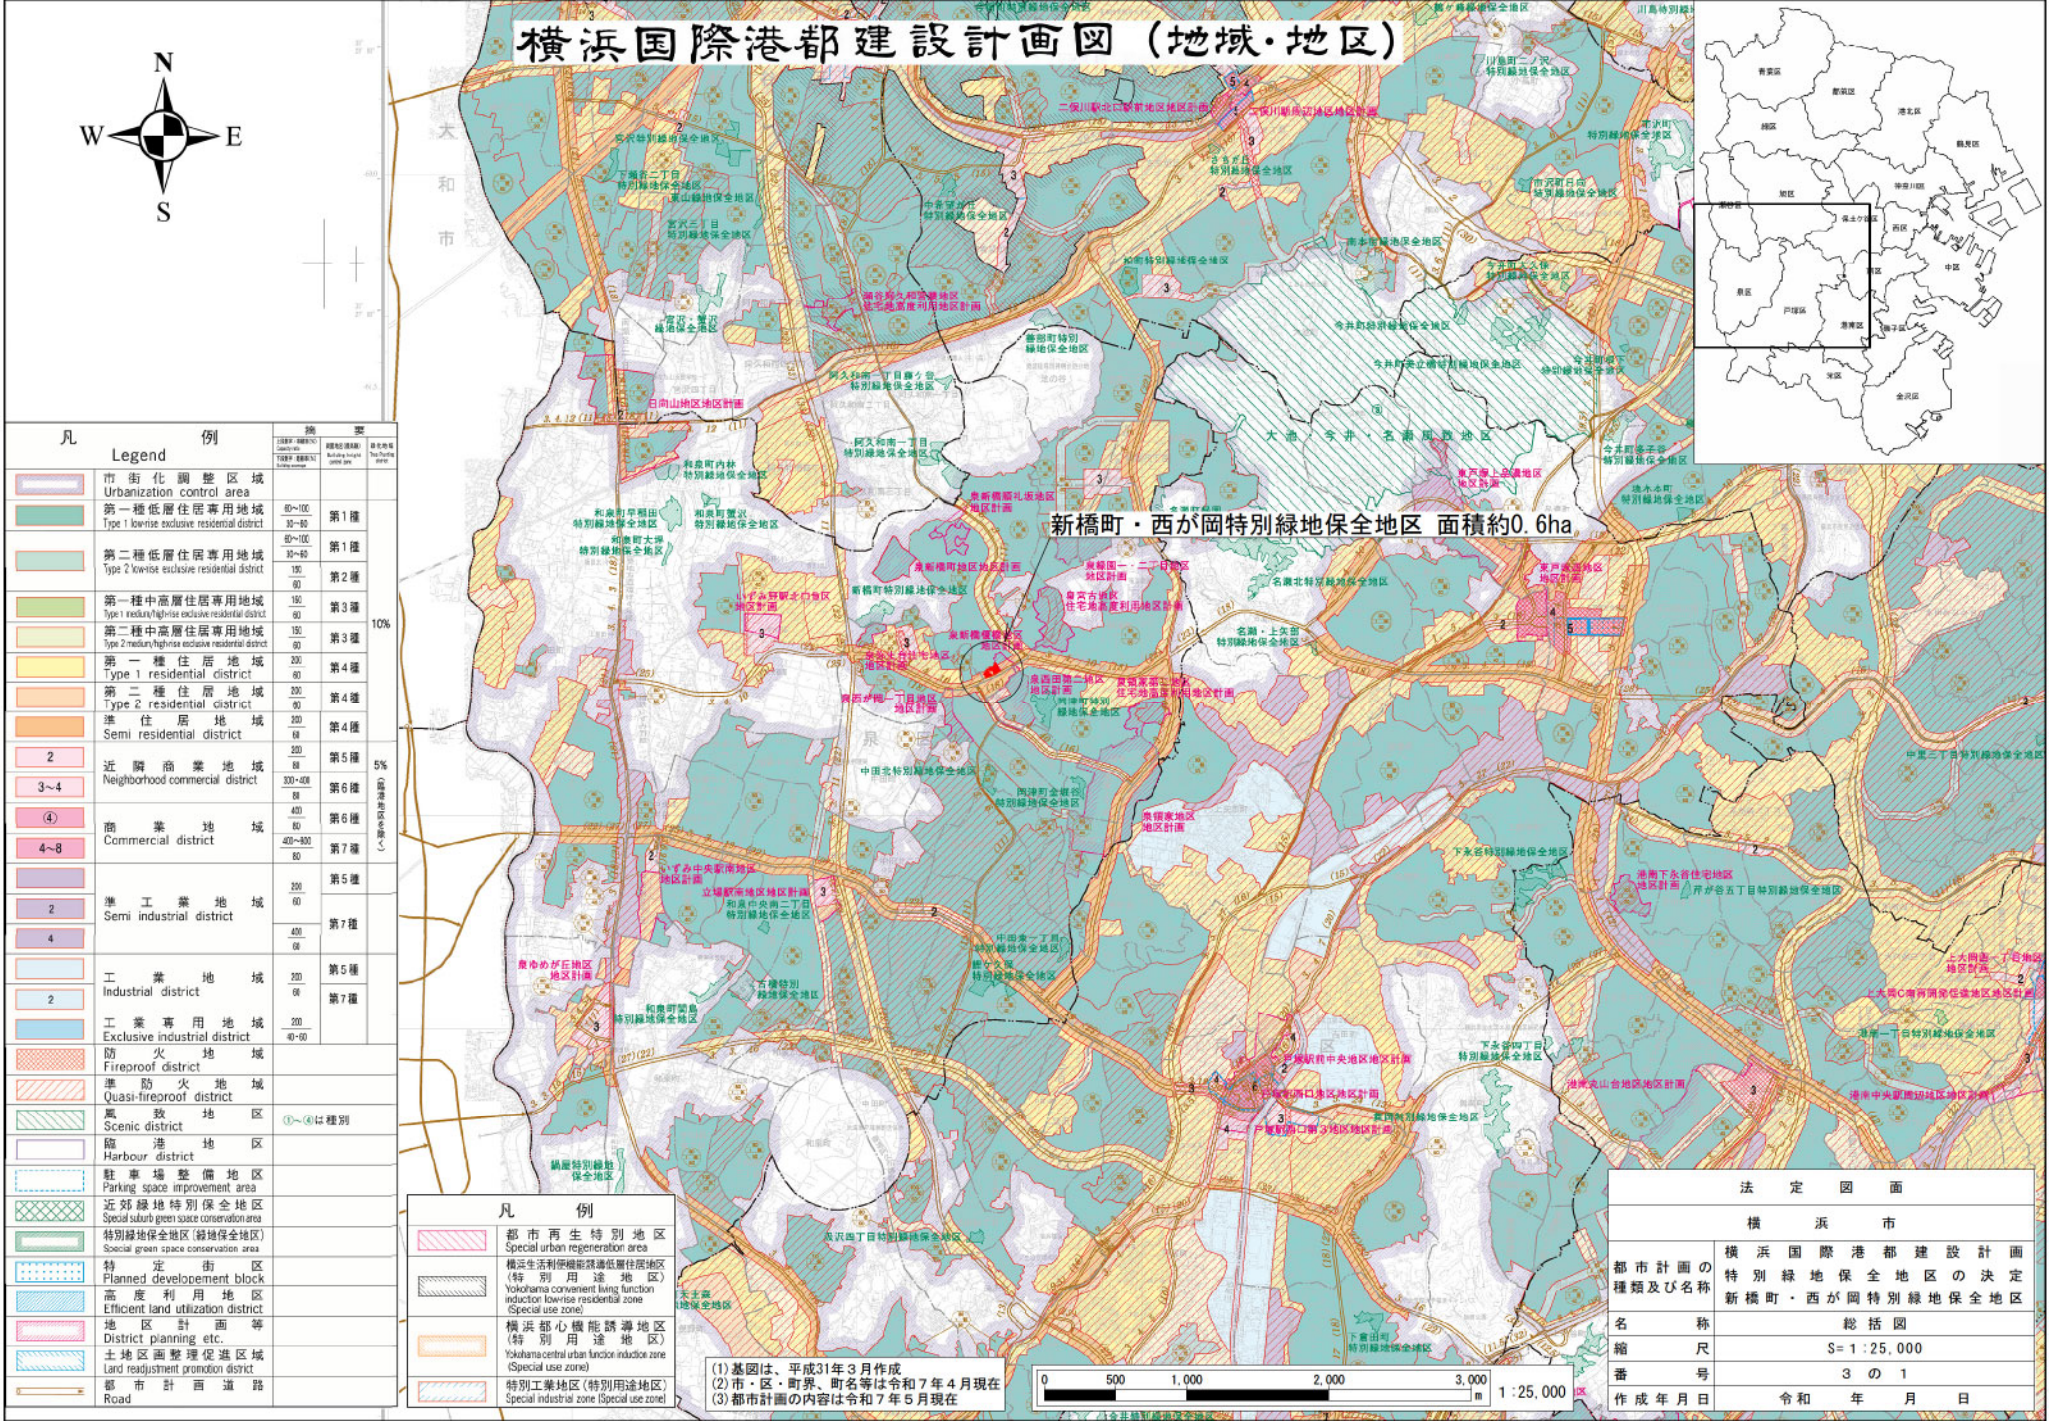


横浜国際港都建設計画図（地域・地区）

新橋町・西が岡特別緑地保全地区 面積約0.6ha

凡 例		施 要	
Legend		建築規制 Building regulation	緑地率 Green space ratio
	市街化調整区域 Urbanization control area		
	第一種低層住居専用地域 Type 1 low-rise exclusive residential district	80~100 30~40	第1種
	第二種低層住居専用地域 Type 2 low-rise exclusive residential district	80~100 30~40	第1種
	第一種中高層住居専用地域 Type 1 medium/high-rise exclusive residential district	150 60	第2種
	第二種中高層住居専用地域 Type 2 medium/high-rise exclusive residential district	150 60	第3種
	第一種住居地域 Type 1 residential district	200 60	第4種
	第二種住居地域 Type 2 residential district	200 60	第4種
	進住居地域 Semi residential district	180 60	第4種
	近隣商業地域 Neighborhood commercial district	200 60	第5種
	商業地域 Commercial district	300~400 60	第6種
	準工業地域 Semi industrial district	400~500 80	第7種
	工業地域 Industrial district	200 60	第5種
	工業専用地域 Exclusive industrial district	200 40~60	第7種
	防火地域 Fireproof district		
	準防火地域 Quasi-fireproof district		
	景観地区 Scenic district		①~④は種別
	臨港地区 Harbour district		
	駐車場整備地区 Parking space improvement area		
	近郊緑地特別保全地区 Special suburban green space conservation area		
	特別緑地保全地区（緑地保全地区） Social green space conservation area		
	特定街区 Planned development block		
	高度利用地区 Efficient land utilization district		
	地区計画等 District planning etc.		
	土地区画整理促進区域 Land readjustment promotion district		
	都市計画道路 Road		

凡 例	
	都市再生特別地区 Special urban regeneration area
	横浜生活利便機能誘導低層住居地区 (特別用途地区) Yokohama convenient living function induction low-rise residential zone (Special use zone)
	横浜都心機能誘導地区 (特別用途地区) Yokohama central urban function induction zone (Special use zone)
	特別工業地区(特別用途地区) Special industrial zone (Special use zone)

- (1) 基図は、平成31年3月作成
- (2) 市・区・町界、町名等は令和7年4月現在
- (3) 都市計画の内容は令和7年5月現在

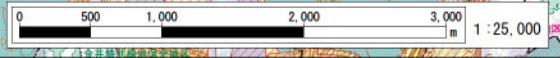

法 定 図 面	
横 浜 市	
都市計画の 種類及び名称	横浜国際港都建設計画 特別緑地保全地区の決定 新橋町・西が岡特別緑地保全地区
名 称	総括図
縮 尺	S=1:25,000
番 号	3 の 1
作成年月日	令和 年 月 日