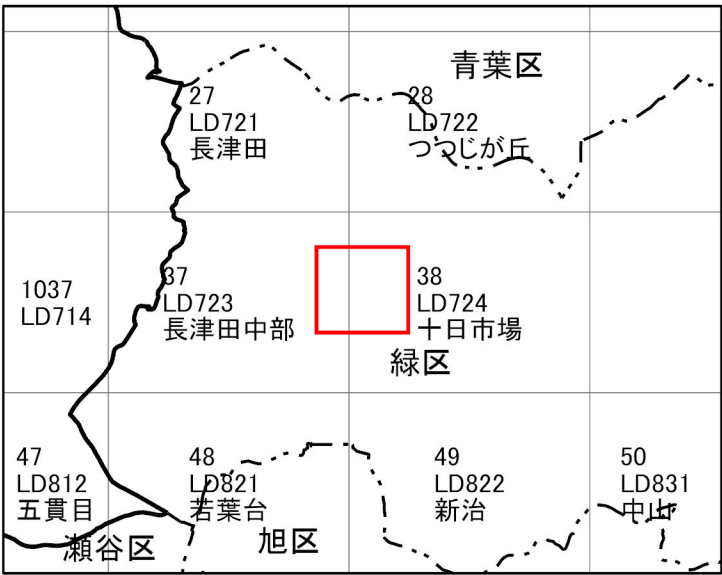
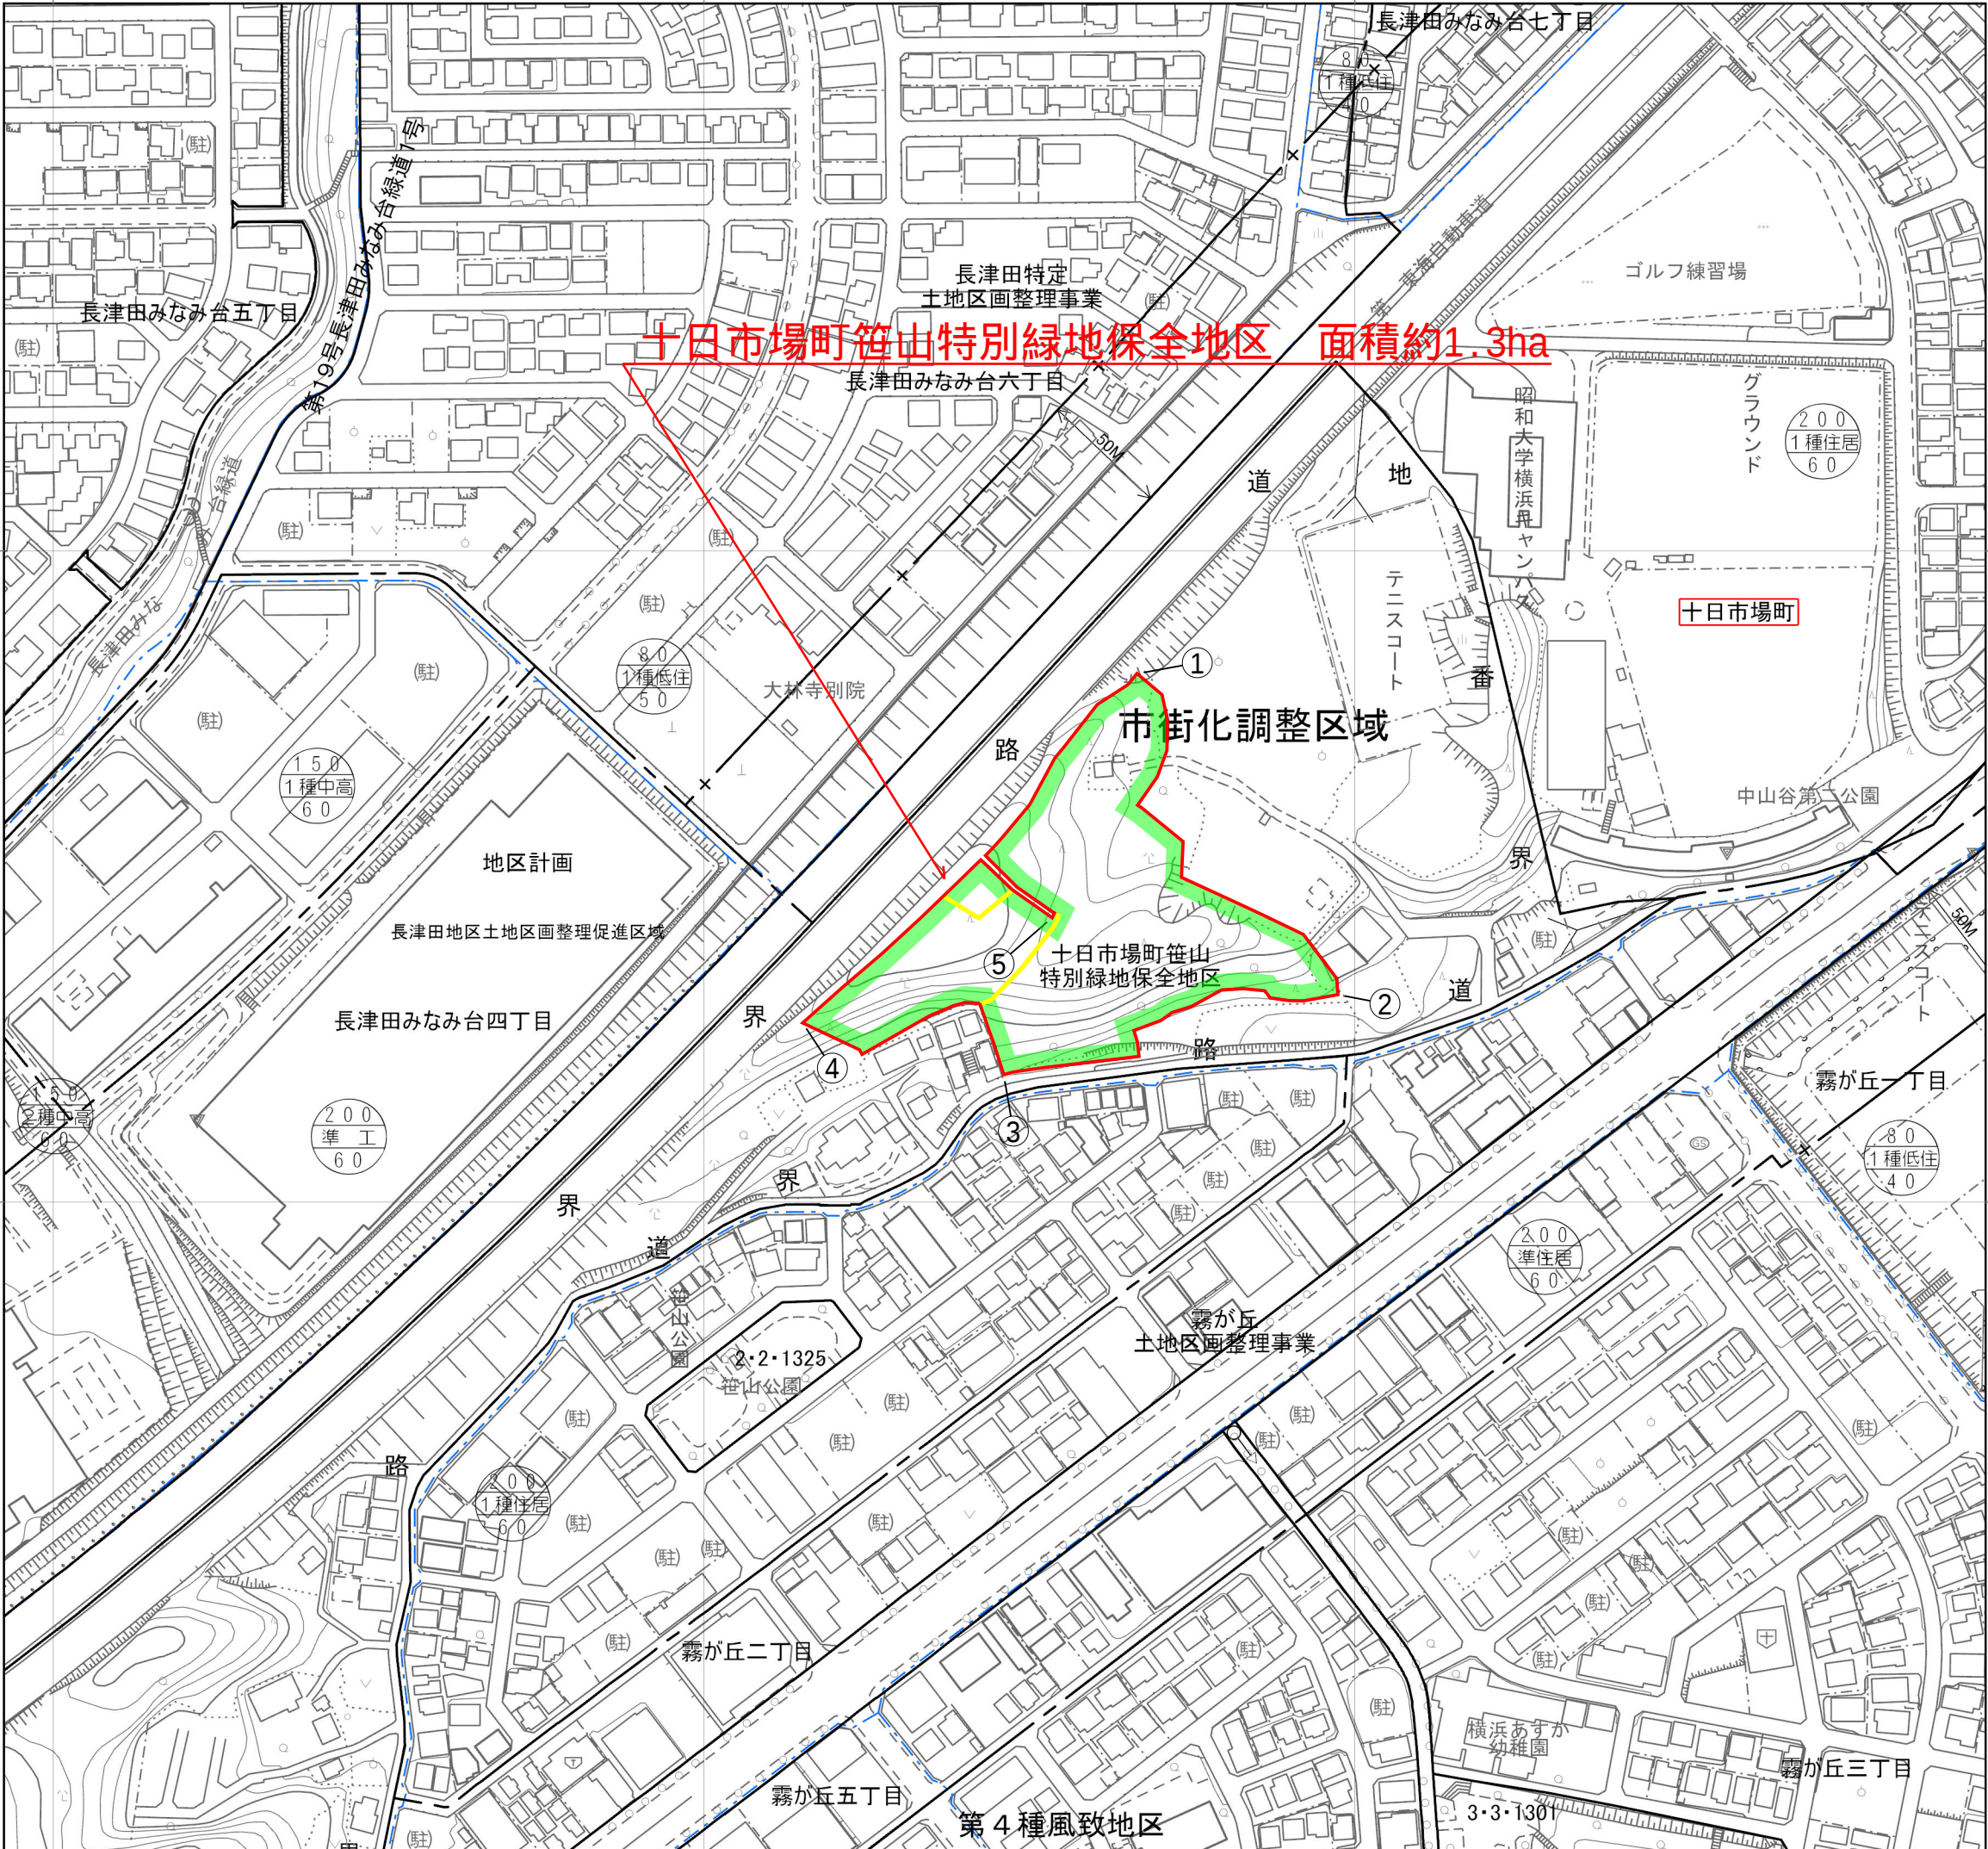


LD723:平成27年度
LD724:平成27年度

都県界
市界
区界
町界

凡 例	
	変更後の界線
	変更前の界線 (削除する界線)

凡 例	
	特別緑地保全地区の区域

凡 例		
番号間	境界	備考
①－②	地 番 界	別紙公図の写しのとおり
②－③	地 番 界	別紙公図の写しのとおり
③－④	地 番 界	別紙公図の写しのとおり
④－⑤	地 番 界	別紙公図の写しのとおり
⑤－①	地 番 界	別紙公図の写しのとおり

法 定 図 面	
横 浜 市	
都市計画の種類及び名称	横浜国際港都建設計画 特別緑地保全地区の変更 十日市場町笹山特別緑地保全地区
名 称	計 画 図
縮 尺	S = 1 : 2,500
番 号	3 の 2
作成年月日	令和 年 月 日