


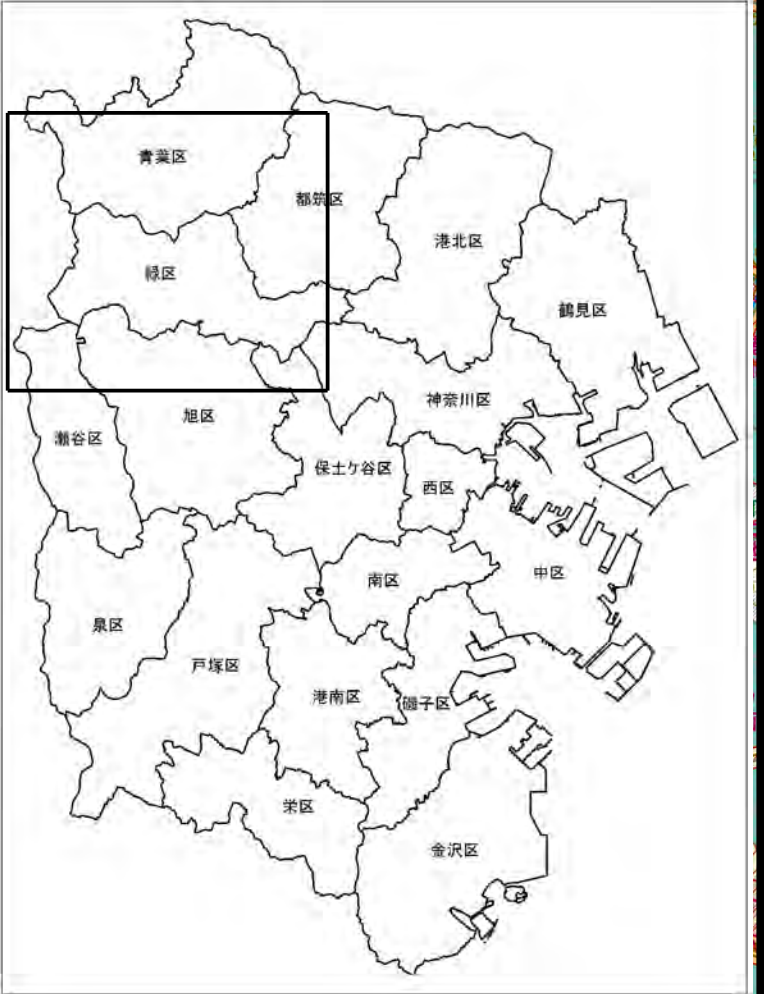

横浜国際港都建設計画図（地域・地区）



十日市場町笹山特別緑地保全地区 面積約1.3ha

凡	Legend	例	面積(㎡)	面積(ha)	要
	市街化調整区域	Urbanization control area			
	第一種低層住居専用地域	Type 1 low-rise exclusive residential zone	60~100	30~50	第1種
	第二種低層住居専用地域	Type 2 low-rise exclusive residential zone	60~100	30~50	第1種
	第一種中高層住居専用地域	Type 1 medium/high-rise exclusive residential zone	150	60	第3種
	第二種中高層住居専用地域	Type 2 medium/high-rise exclusive residential zone	150	60	第3種
	第一種住居地域	Type 1 residential zone	200	80	第4種
	第二種住居地域	Type 2 residential zone	200	80	第4種
	準住居地域	Quasi-residential zone	200	80	第4種
2	近隣商業地域	Neighborhood commercial zone	200	80	第5種
3~4	商業地域	Commercial zone	300~400	80	第6種
4	商業地域	Commercial zone	400~800	80	第7種
	準工業地域	Quasi-industrial zone	200	80	第5種
2	工業地域	Industrial zone	400	80	第7種
	工業専用地域	Exclusive industrial zone	200	40~60	
	防火地域	Fire prevention zone			
	準防火地域	Quasi-fire prevention zone			
	風致地区	Scenic district			①~③は種別
	臨港地区	Port district			
	駐車場整備地区	Parking improvement district			
	近郊緑地特別保全地区	Special suburban green space conservation district			
	特別緑地保全地区(緑地保全地区)	Special green space conservation district			
	特定街区	Specially designated block			
	高度利用地区	Efficient land utilization district			
	地区計画等	District planning etc.			
	土地地区画整理促進区域	Land readjustment promotion district			
	都市計画道路	City planning road			

凡	例
	都市再生特別地区 Special urban renaissance district
	横浜生活利便機能誘導低層住居地区 (特別用途地区) Yokohama comfortable living encouraging low-rise residential district (Special land use district)
	横浜都心機能誘導地区 (特別用途地区) Yokohama central urban function induction district (Special land use district)
	特別工業地区(特別用途地区) Special industrial district (Special land use district)

- (1) 基図は、平成31年3月作成
- (2) 市・区・町界、町名等は令和7年4月現在
- (3) 都市計画の内容は令和7年5月現在

0 500 1,000 2,000 3,000 m 1:25,000

法定図面	
横浜市	
都市計画の 種類及び名称	横浜国際港都建設計画 特別緑地保全地区の変更 十日市場町笹山特別緑地保全地区
名称	総括図
縮尺	S = 1 : 25,000
番号	3の1
作成年月日	令和 年 月 日