



## 都市再開発の方針 2号再開発促進地区概要図

1 ヨコハマポートサイド地区	(約 25. 1ha)
2 東高島駅北地区	(約 12. 3ha)
3 東神奈川駅東口地区	(約 2. 3ha)
4 羽沢駅周辺地区	(約 2. 2ha)
5 みなとみらい21地区	(約 182. 0ha)
6 横浜駅周辺地区	(約 94. 2ha)
7 北仲通り周辺地区	(約 11. 3ha)
8 山下ふ頭地区	(約 47. 1ha)
9 関内・関外地区	(約 295. 0ha)
10 上大岡駅前地区	(約 0. 9ha)
11 港南中央駅周辺地区	(約 3. 2ha)
12 西谷駅周辺地区	(約 6. 0ha)
13 鶴ヶ峰駅北口地区	(約 3. 1ha)
14 金沢文庫駅東口地区	(約 1. 3ha)
15 新横浜駅北部地区	(約 80. 5ha)
16 新横浜駅南部地区	(約 37. 1ha)
17 小机駅南地区	(約 4. 3ha)
18 綱島駅東口地区	(約 4. 4ha)
19 中山駅南口地区	(約 2. 8ha)
20 十日市場団地地区	(約 39. 0ha)
21 藤が丘地区	(約 6. 0ha)
22 戸塚駅前地区	(約 3. 8ha)
23 泉ゆめが丘地区	(約 23. 9ha)
24 二ツ橋北部三ツ境下草柳線等沿道地区	(約 7. 6ha)
25 瀬谷駅南口地区	(約 2. 8ha)

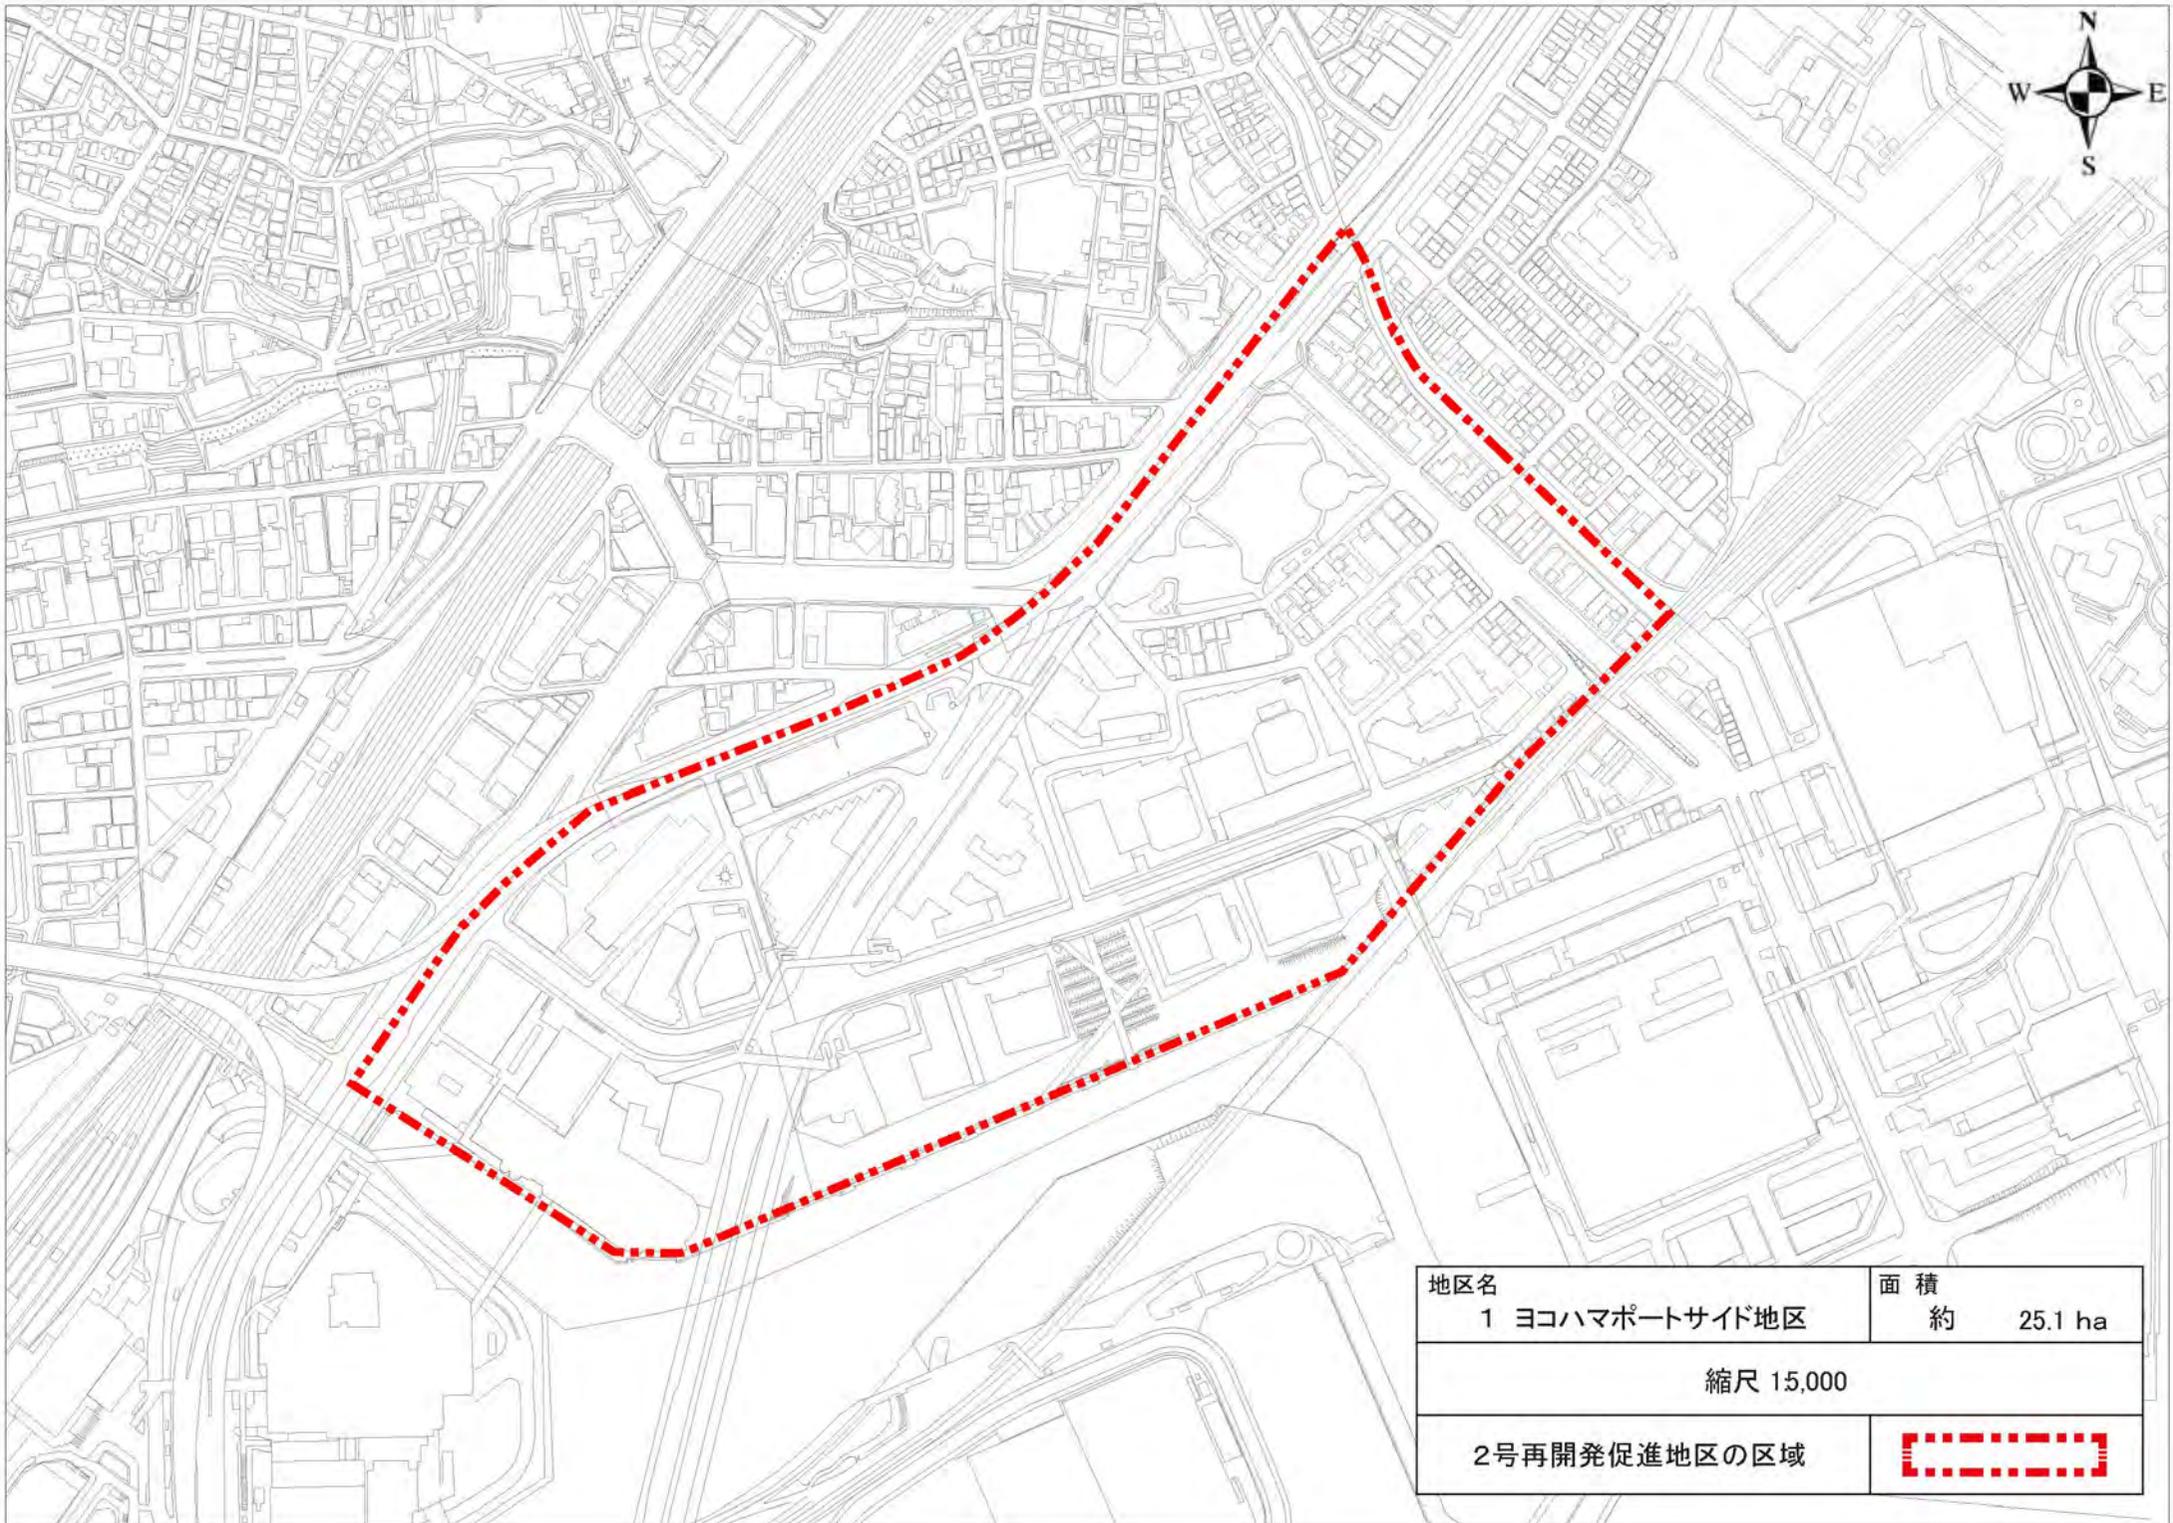

地区名	面積
1 ヨコハマポートサイド地区	約 25.1 ha
縮尺 15,000	
2号再開発促進地区の区域	

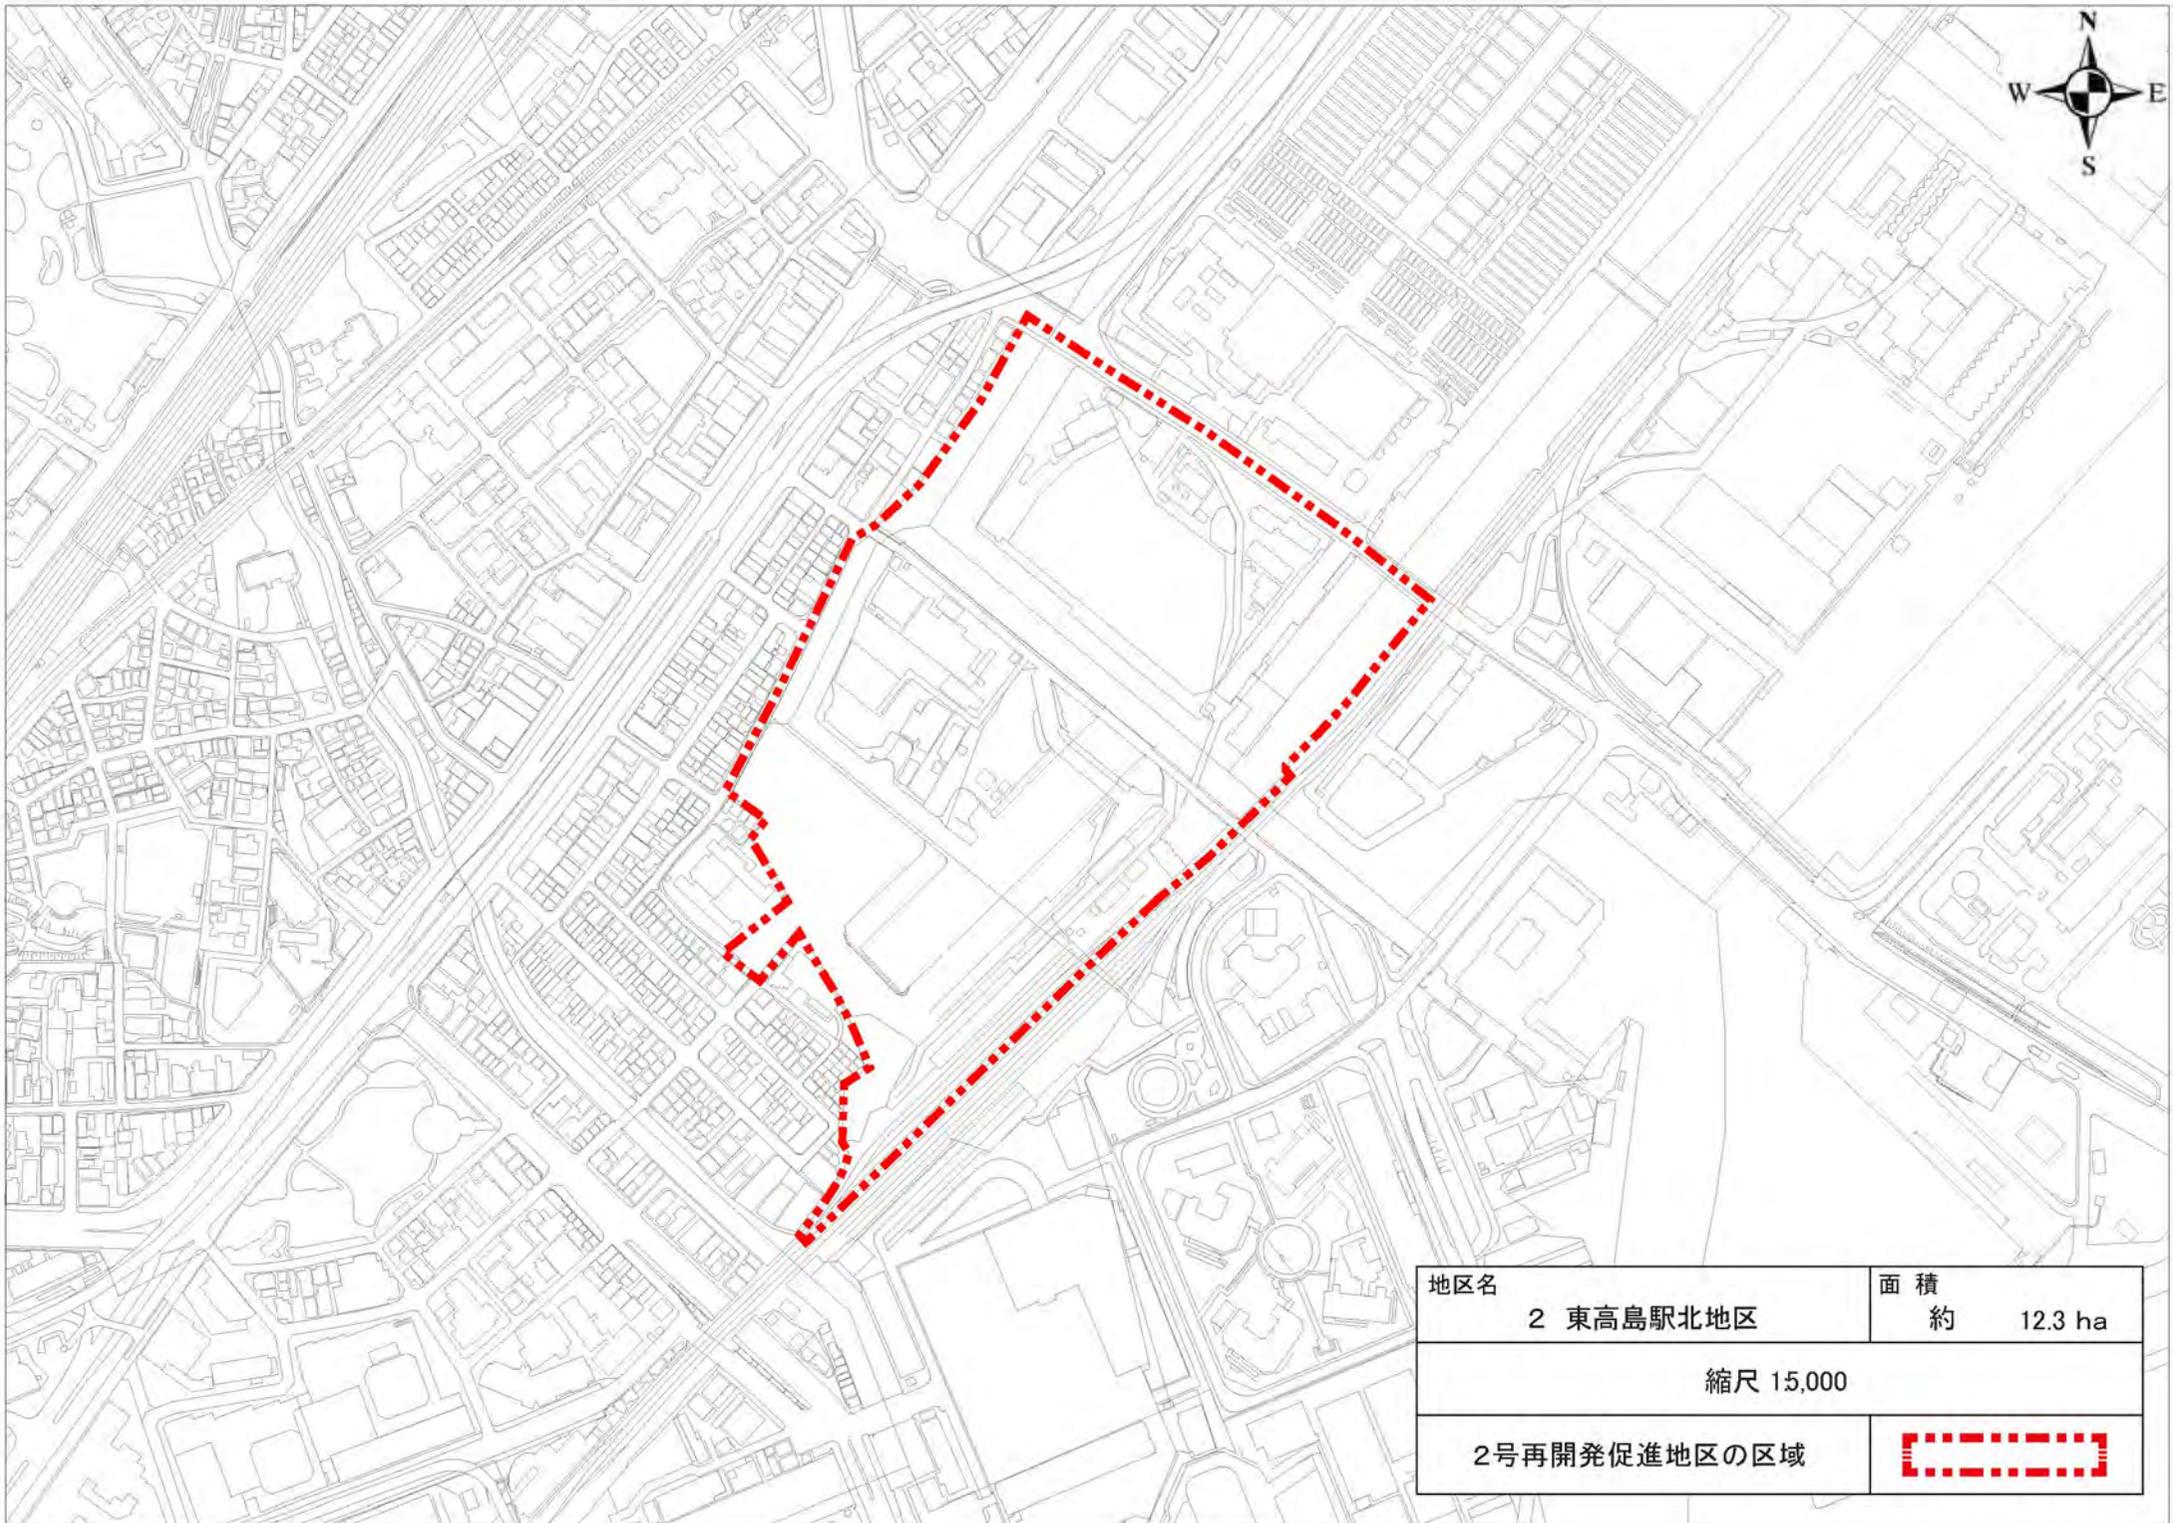

地区名	2 東高島駅北地区	面積	約 12.3 ha
-----	-----------	----	-----------

縮尺 15,000

2号再開発促進地区の区域	
--------------	---



地区名	3 東神奈川駅東口地区	面積	約 2.3 ha
縮尺 12,500			
2号再開発促進地区の区域			



地区名	面積
4 羽沢駅周辺地区	約 2.2 ha

縮尺 12,500


2号再開発促進地区の区域	
--------------	---



地区名	5 みなとみらい21地区	面積	約 182.0 ha
-----	--------------	----	------------

縮尺 120,000


2号再開発促進地区の区域	
--------------	---

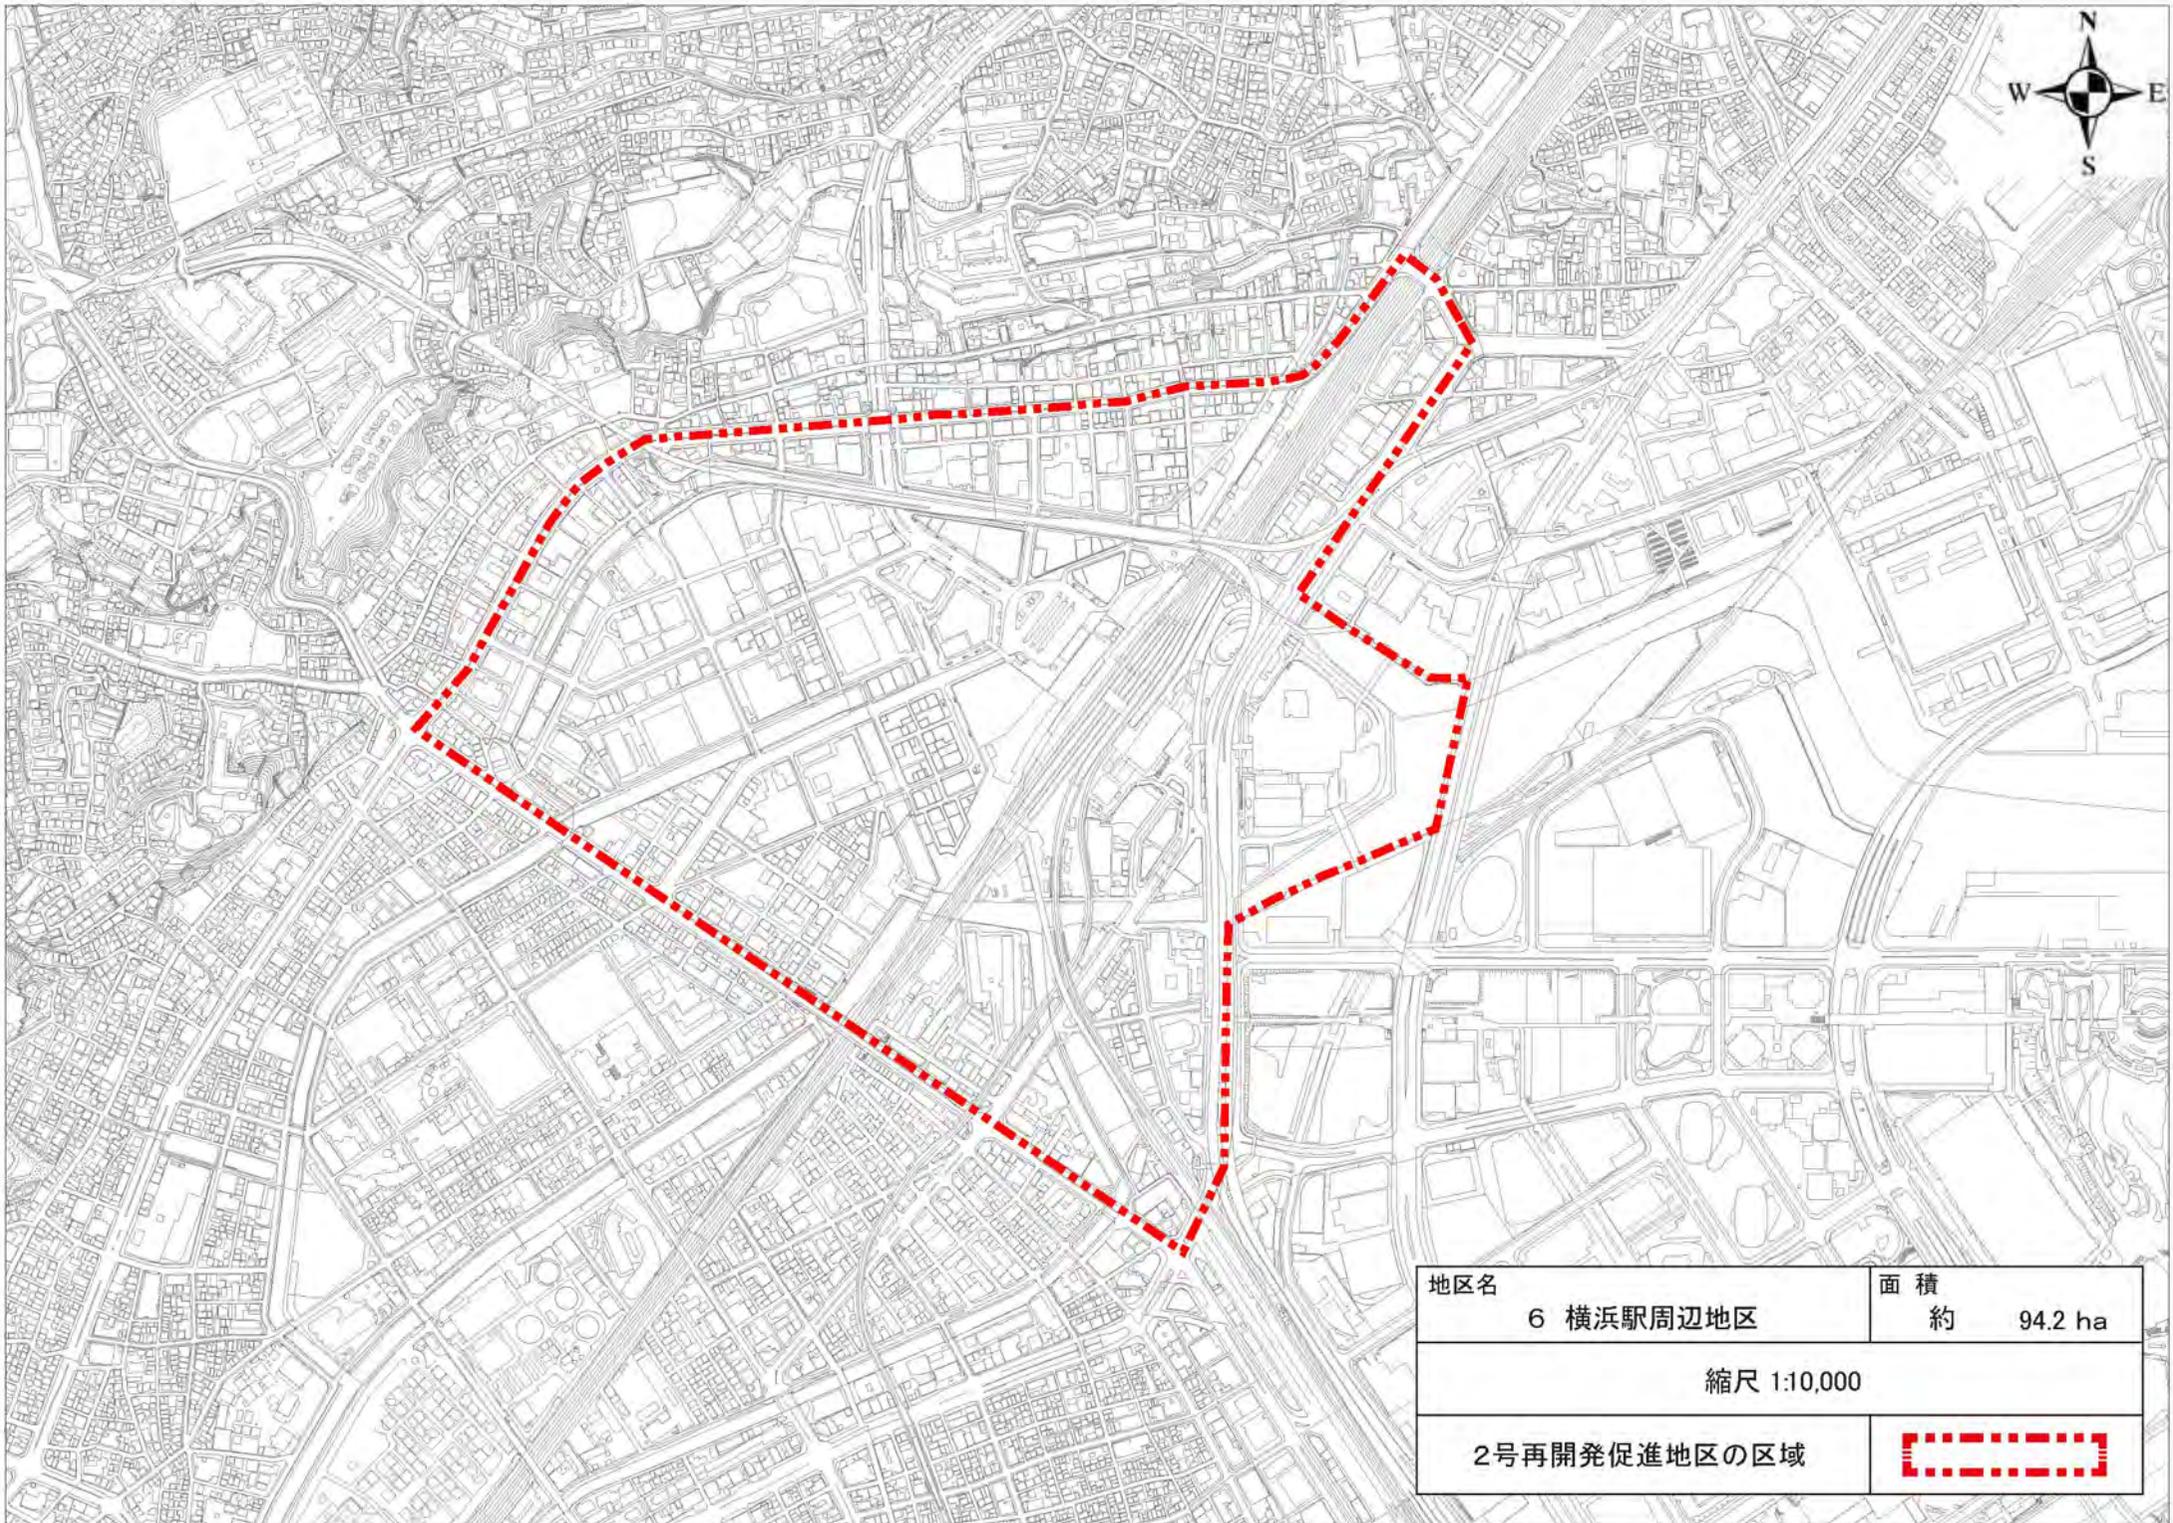

地区名	6 横浜駅周辺地区	面積	約 94.2 ha
-----	-----------	----	-----------

縮尺 1:10,000

2号再開発促進地区の区域	
--------------	---

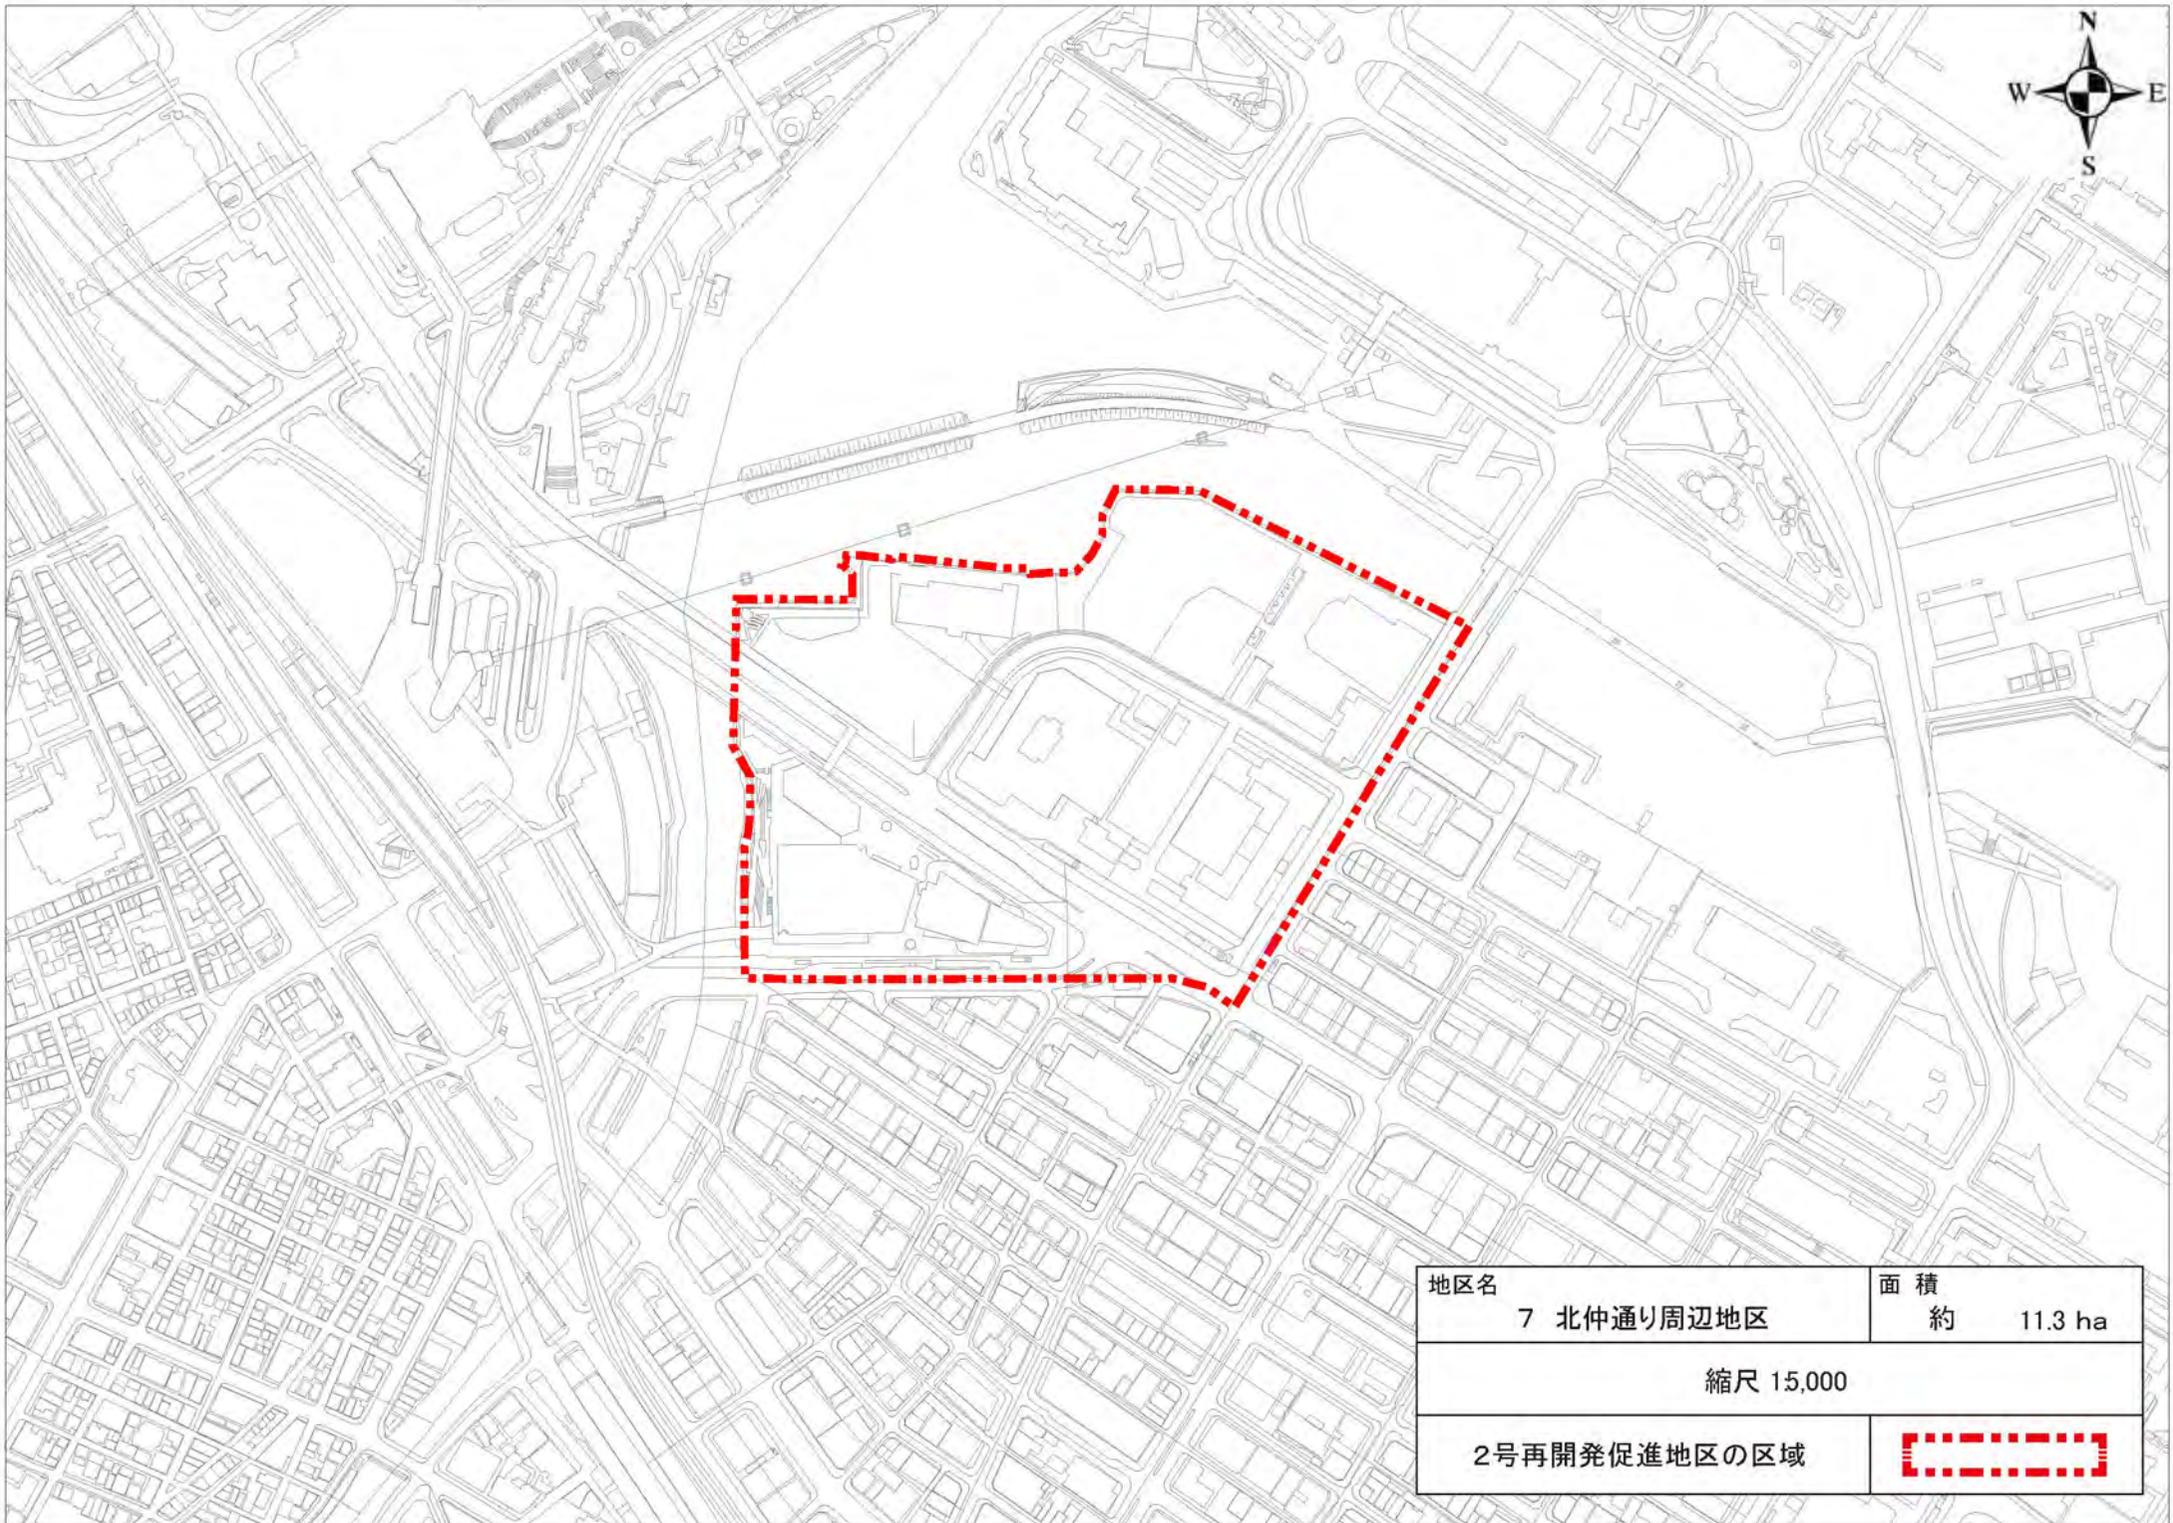


地区名	7 北仲通り周辺地区	面積	約 11.3 ha
-----	------------	----	-----------

縮尺 15,000

2号再開発促進地区の区域	
--------------	--




地区名	8 山下ふ頭地区	面積	約 47.1 ha
縮尺 1:10,000			
2号再開発促進地区の区域			

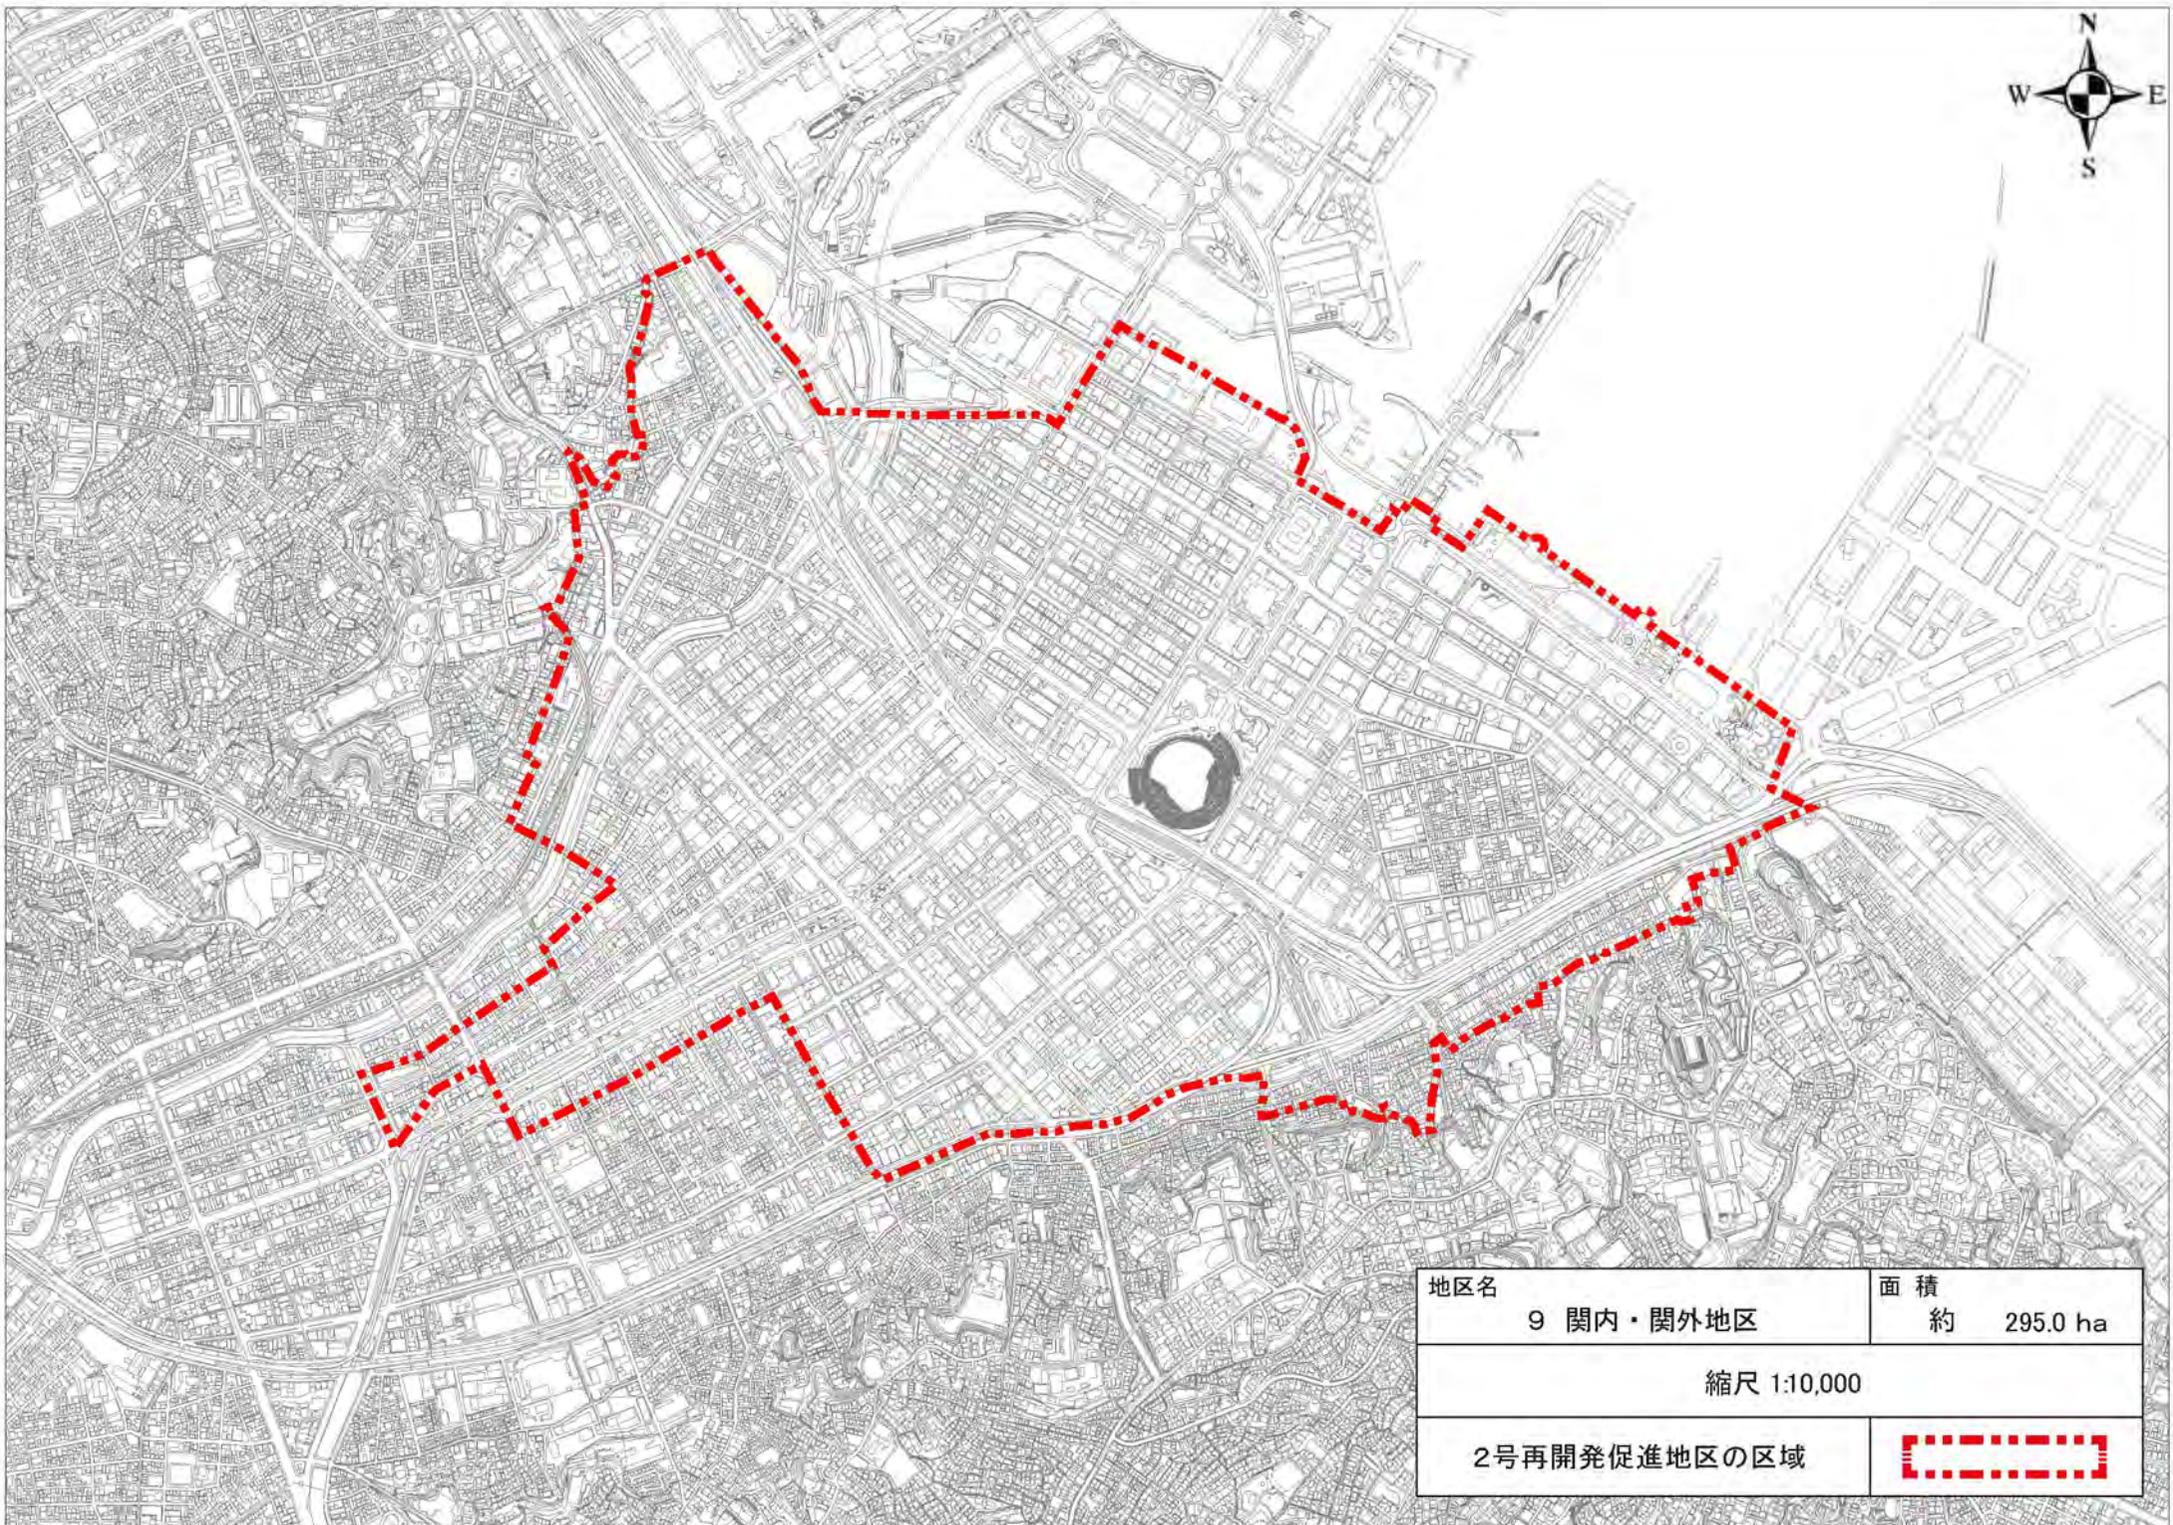

地区名	9 関内・関外地区	面積	約 295.0 ha
-----	-----------	----	------------

縮尺 1:10,000


2号再開発促進地区の区域	
--------------	---

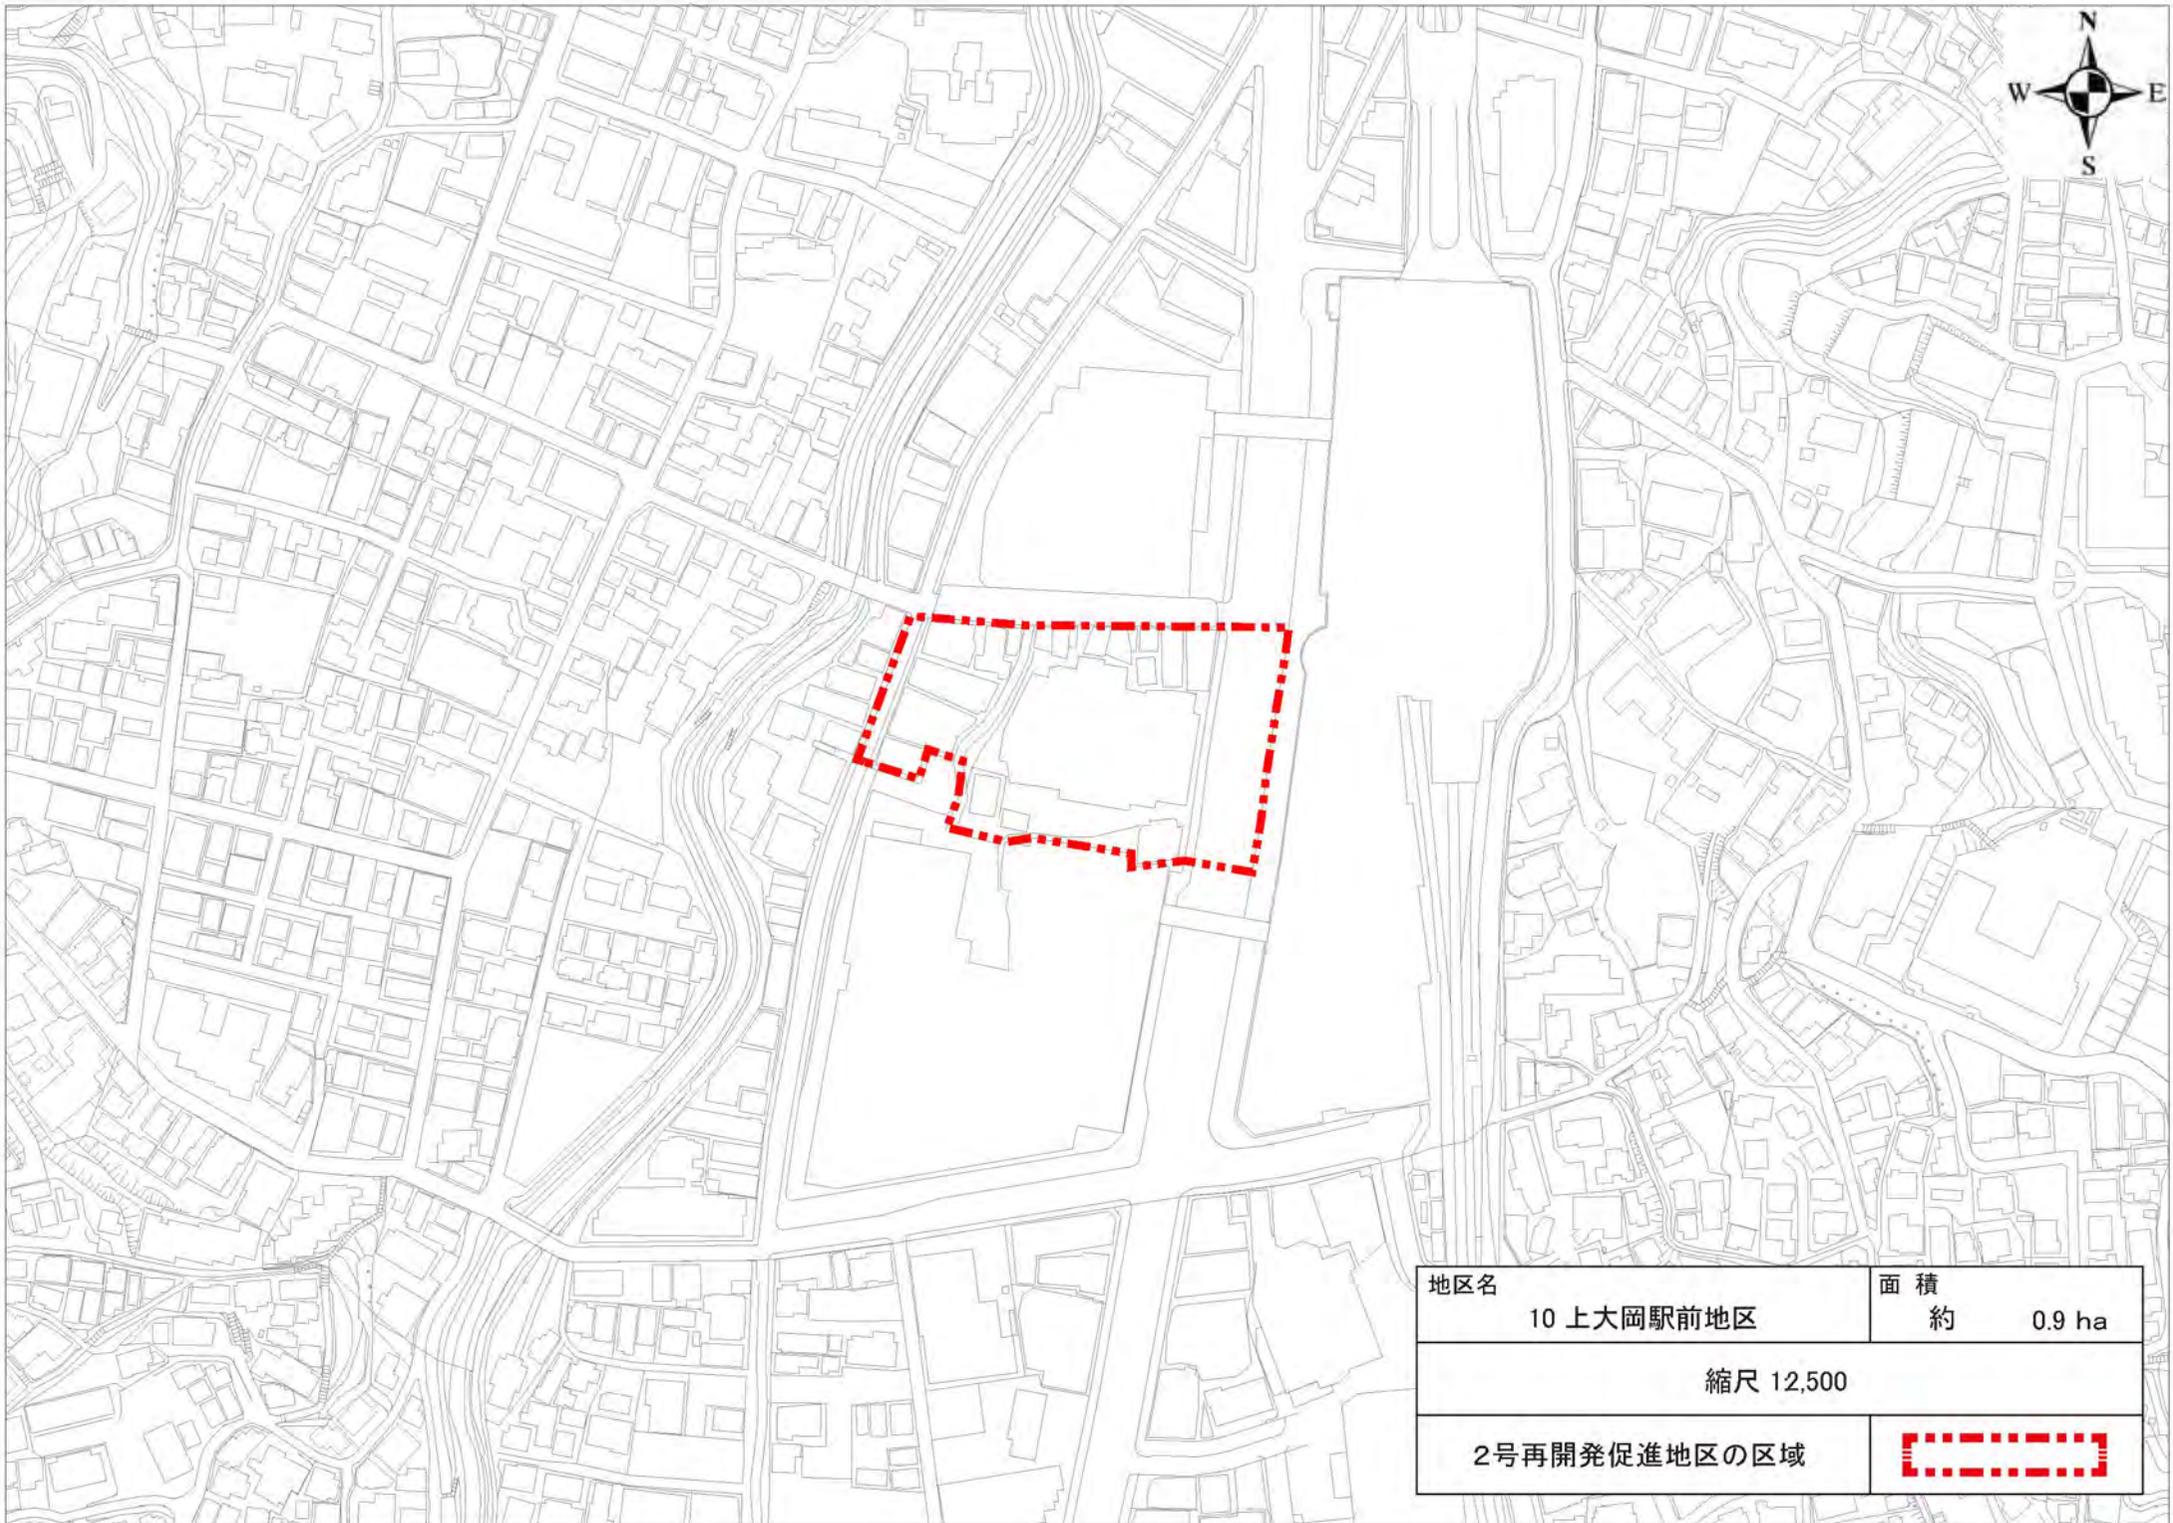

地区名	面積
10 上大岡駅前地区	約 0.9 ha

縮尺 12,500


2号再開発促進地区の区域	
--------------	---

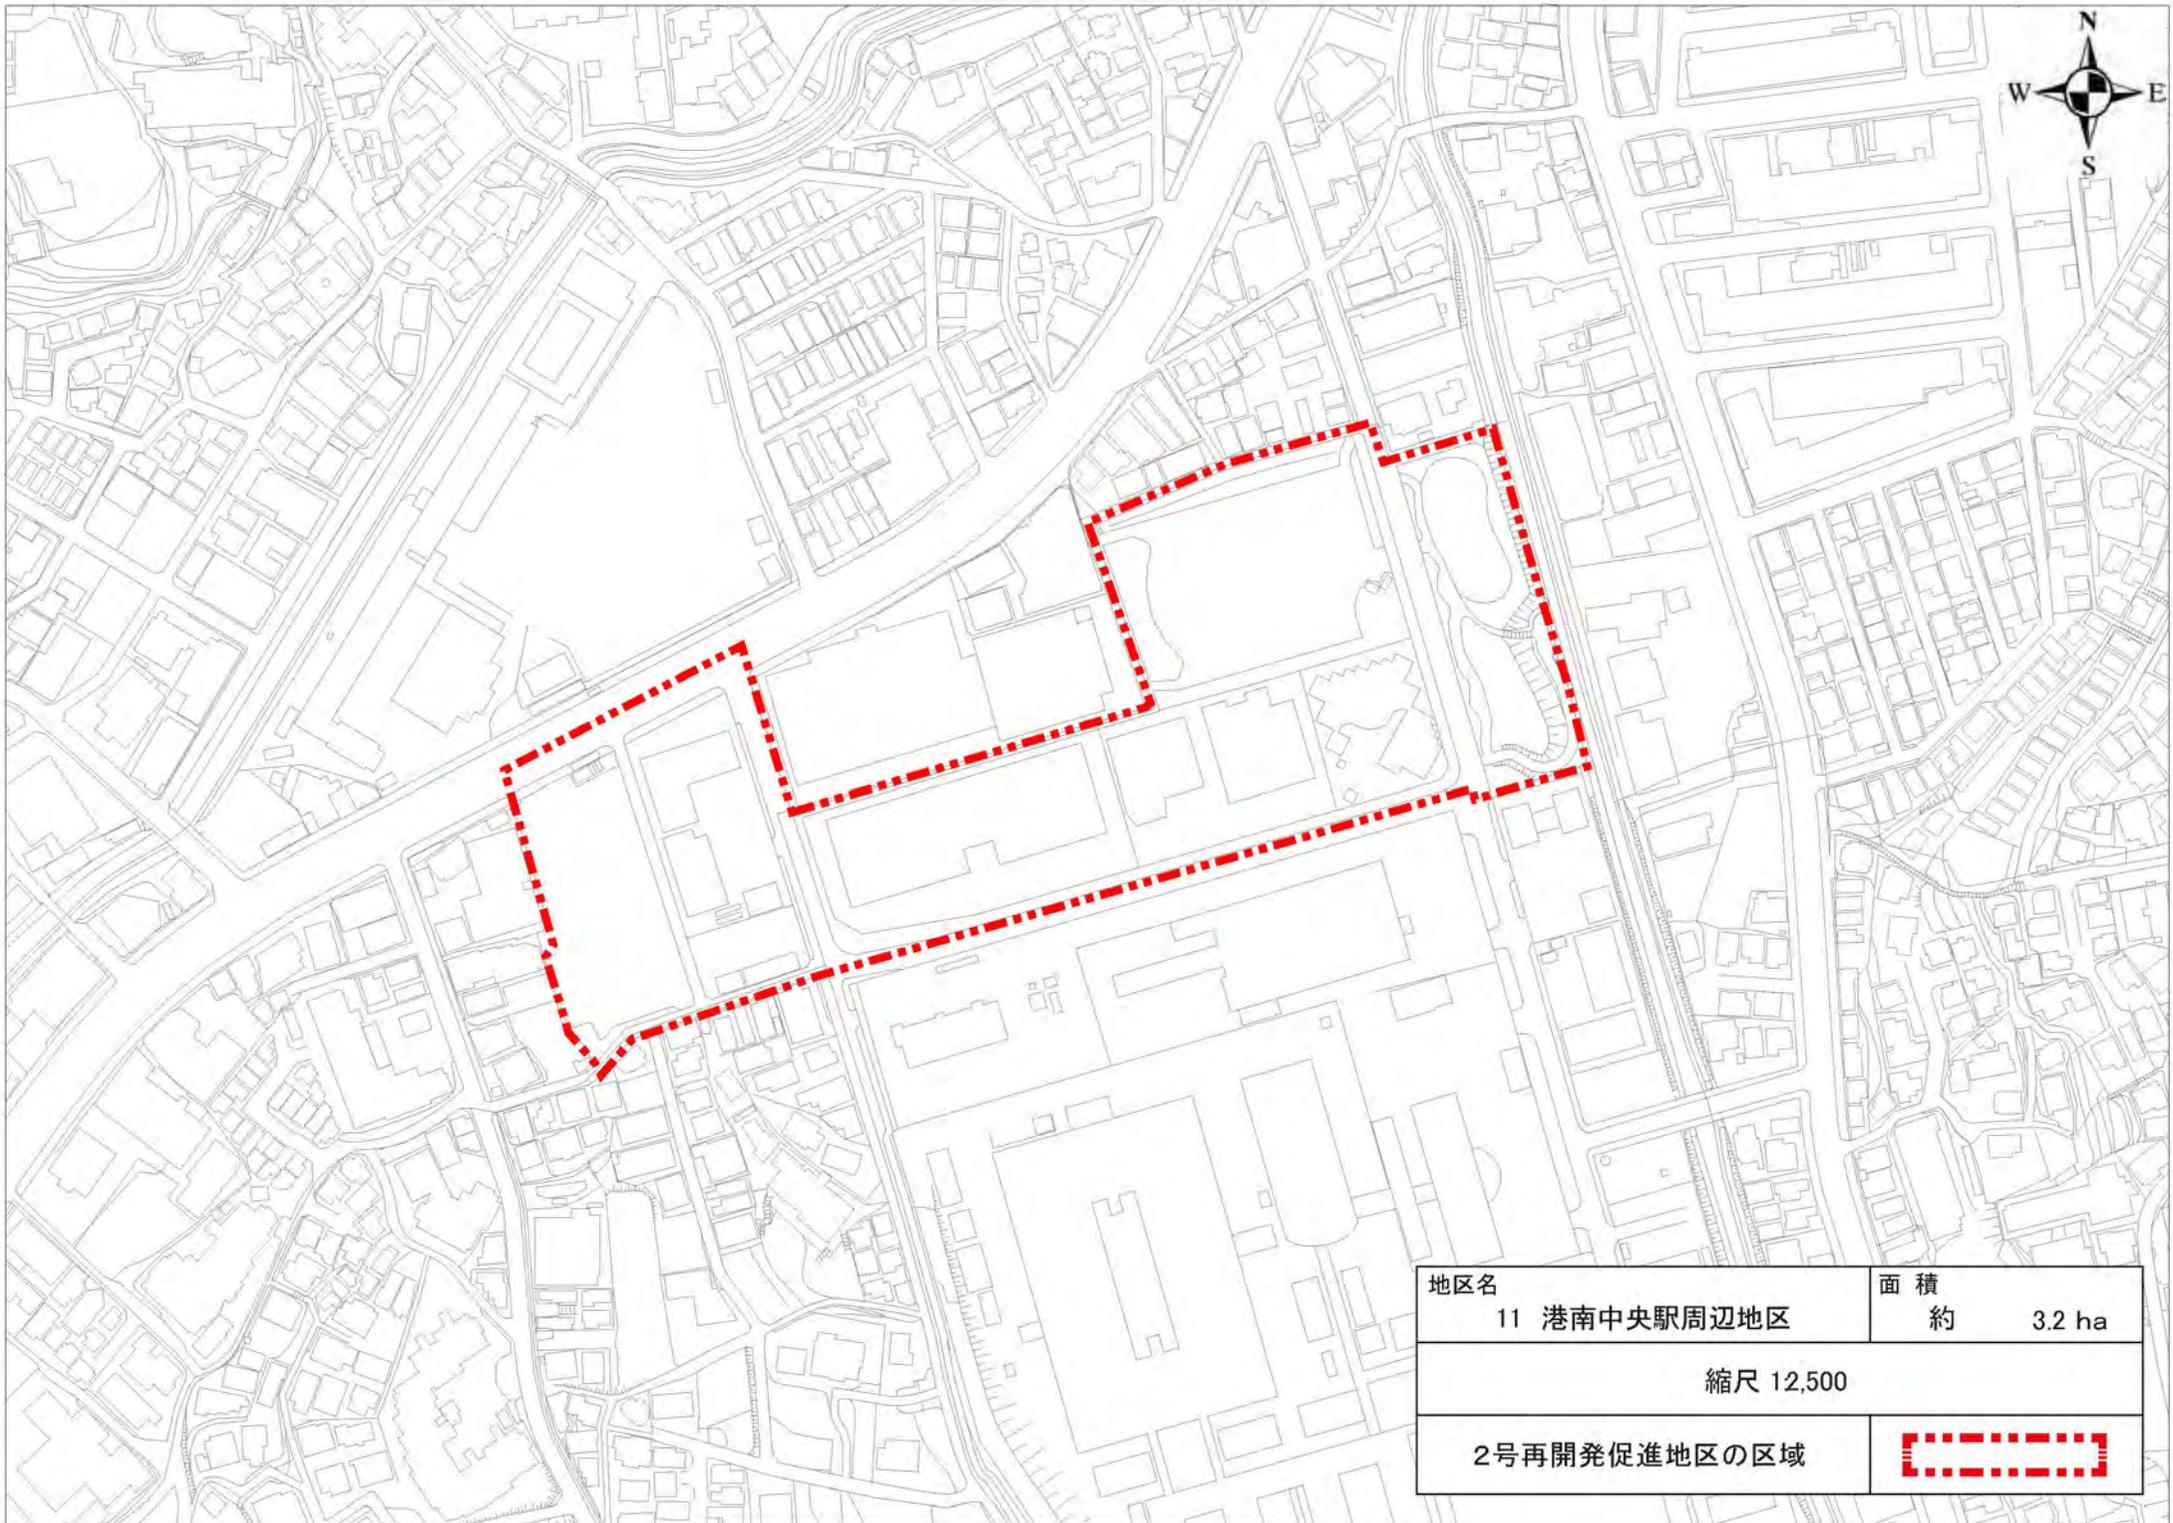


地区名	面積
11 港南中央駅周辺地区	約 3.2 ha

縮尺 12,500

2号再開発促進地区の区域	
--------------	---

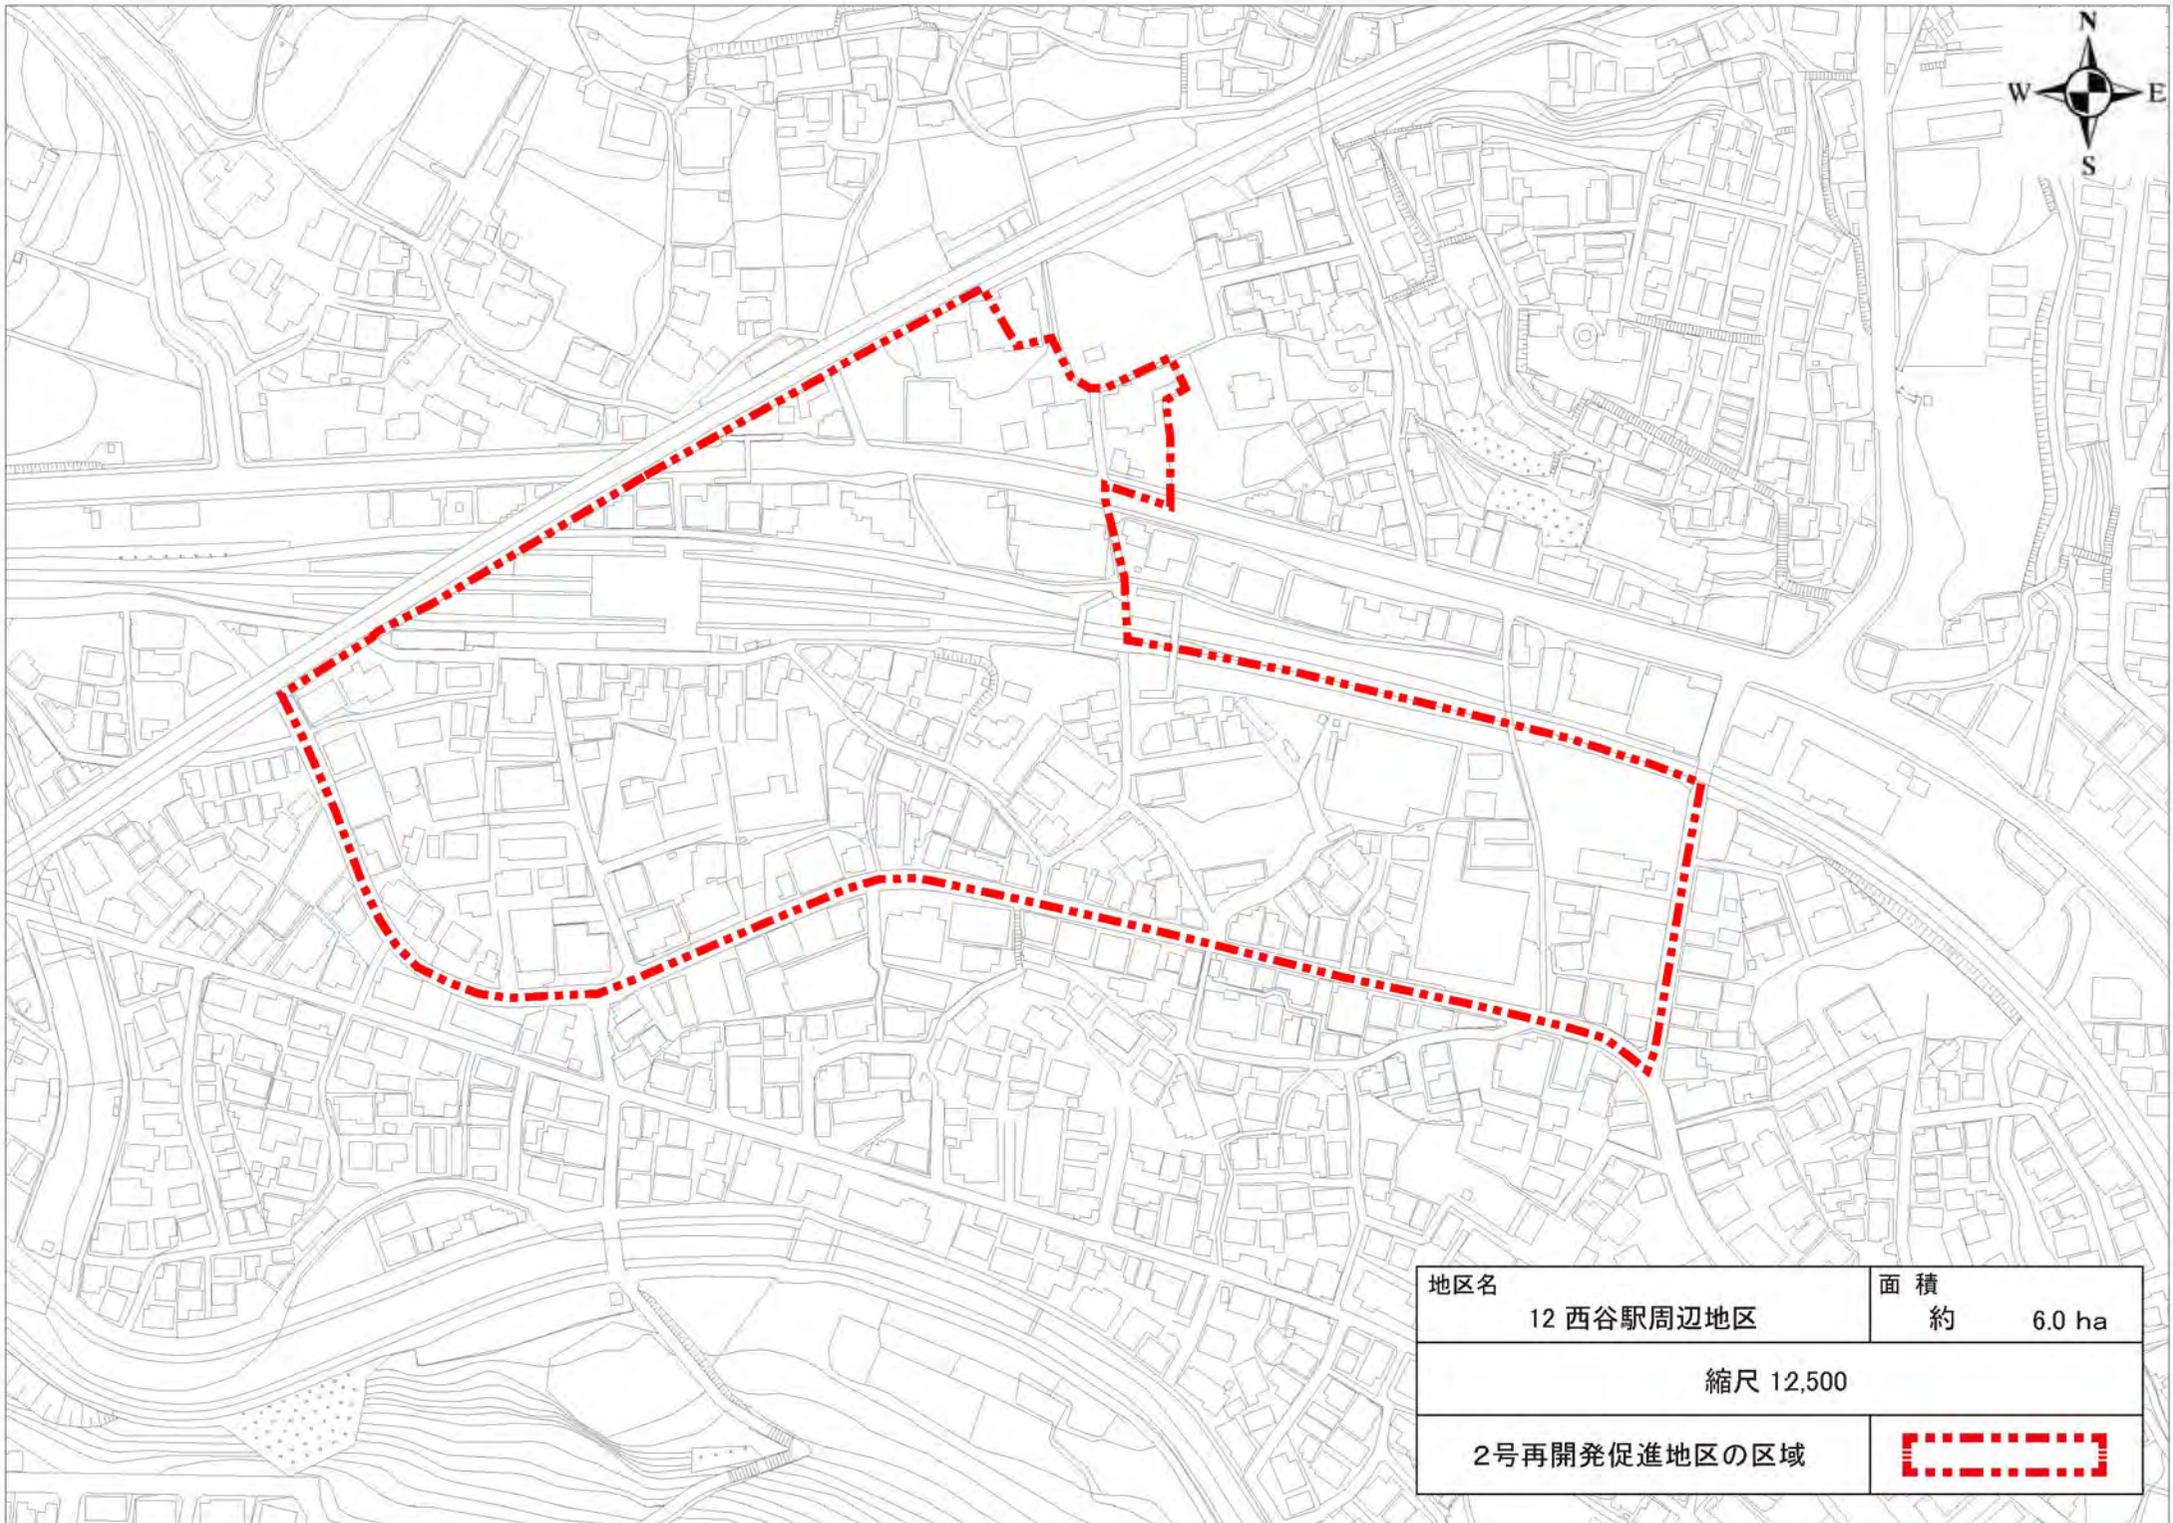

地区名	12 西谷駅周辺地区	面積	約 6.0 ha
縮尺 12,500			
2号再開発促進地区の区域			

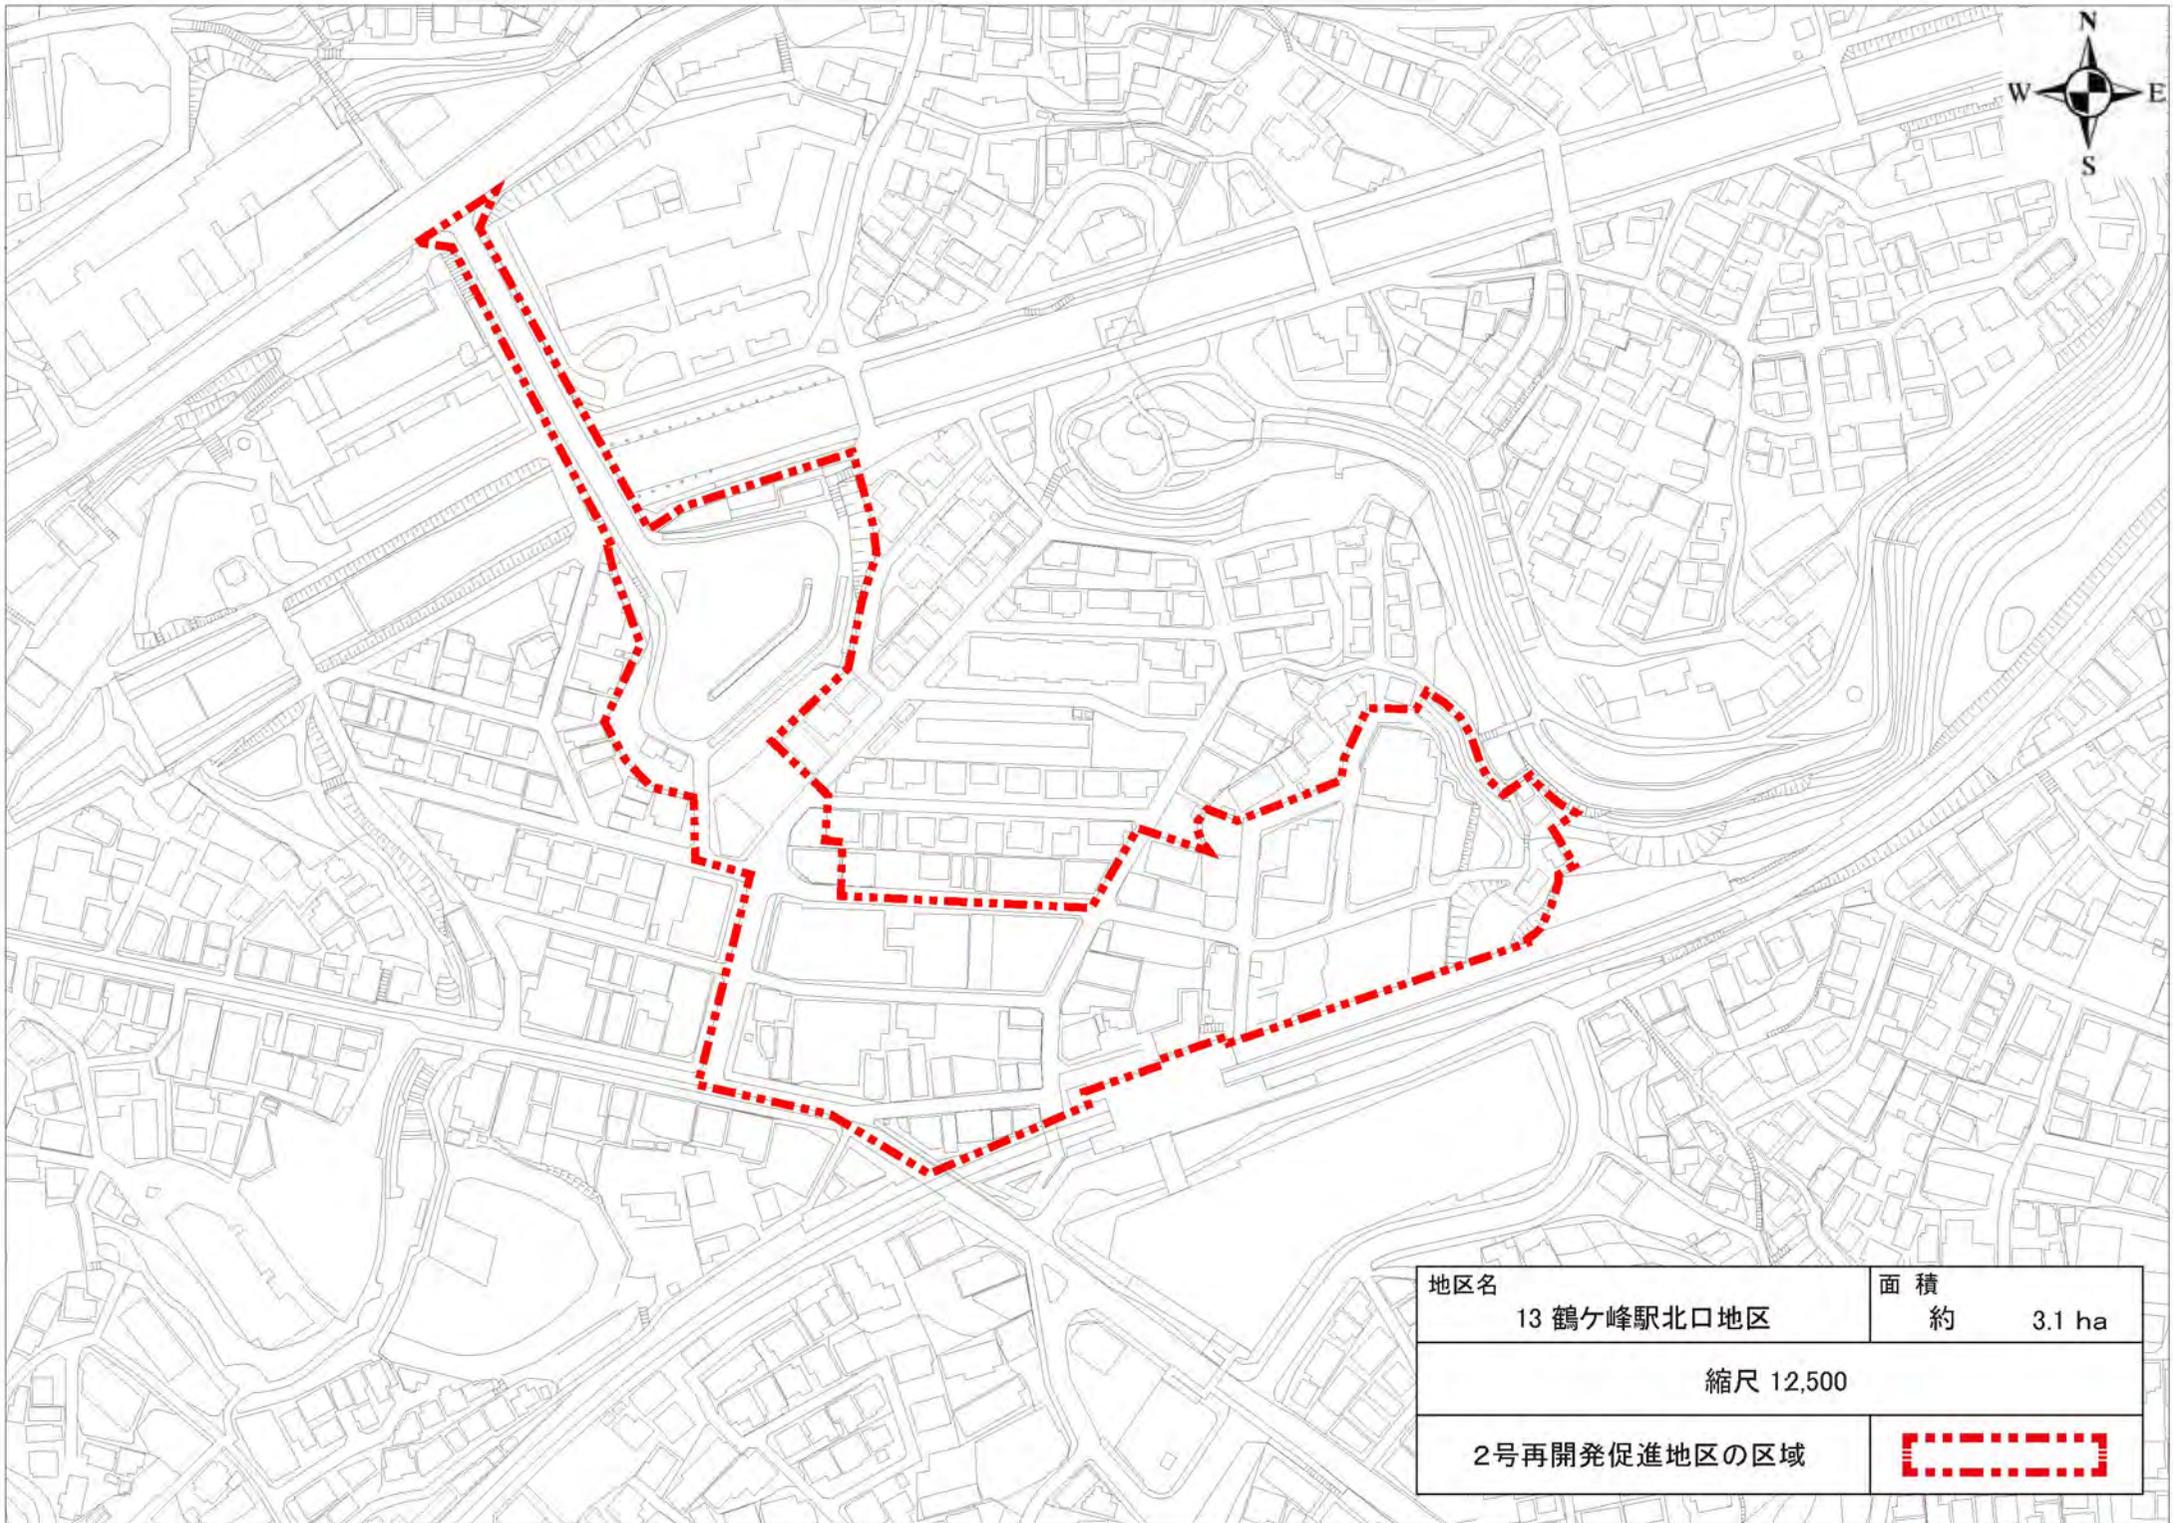

地区名	面積
13 鶴ヶ峰駅北口地区	約 3.1 ha

縮尺 12,500


2号再開発促進地区の区域	
--------------	---



地区名	面積
14 金沢文庫駅東口地区	約 1.3 ha

縮尺 12,500


2号再開発促進地区の区域	
--------------	--

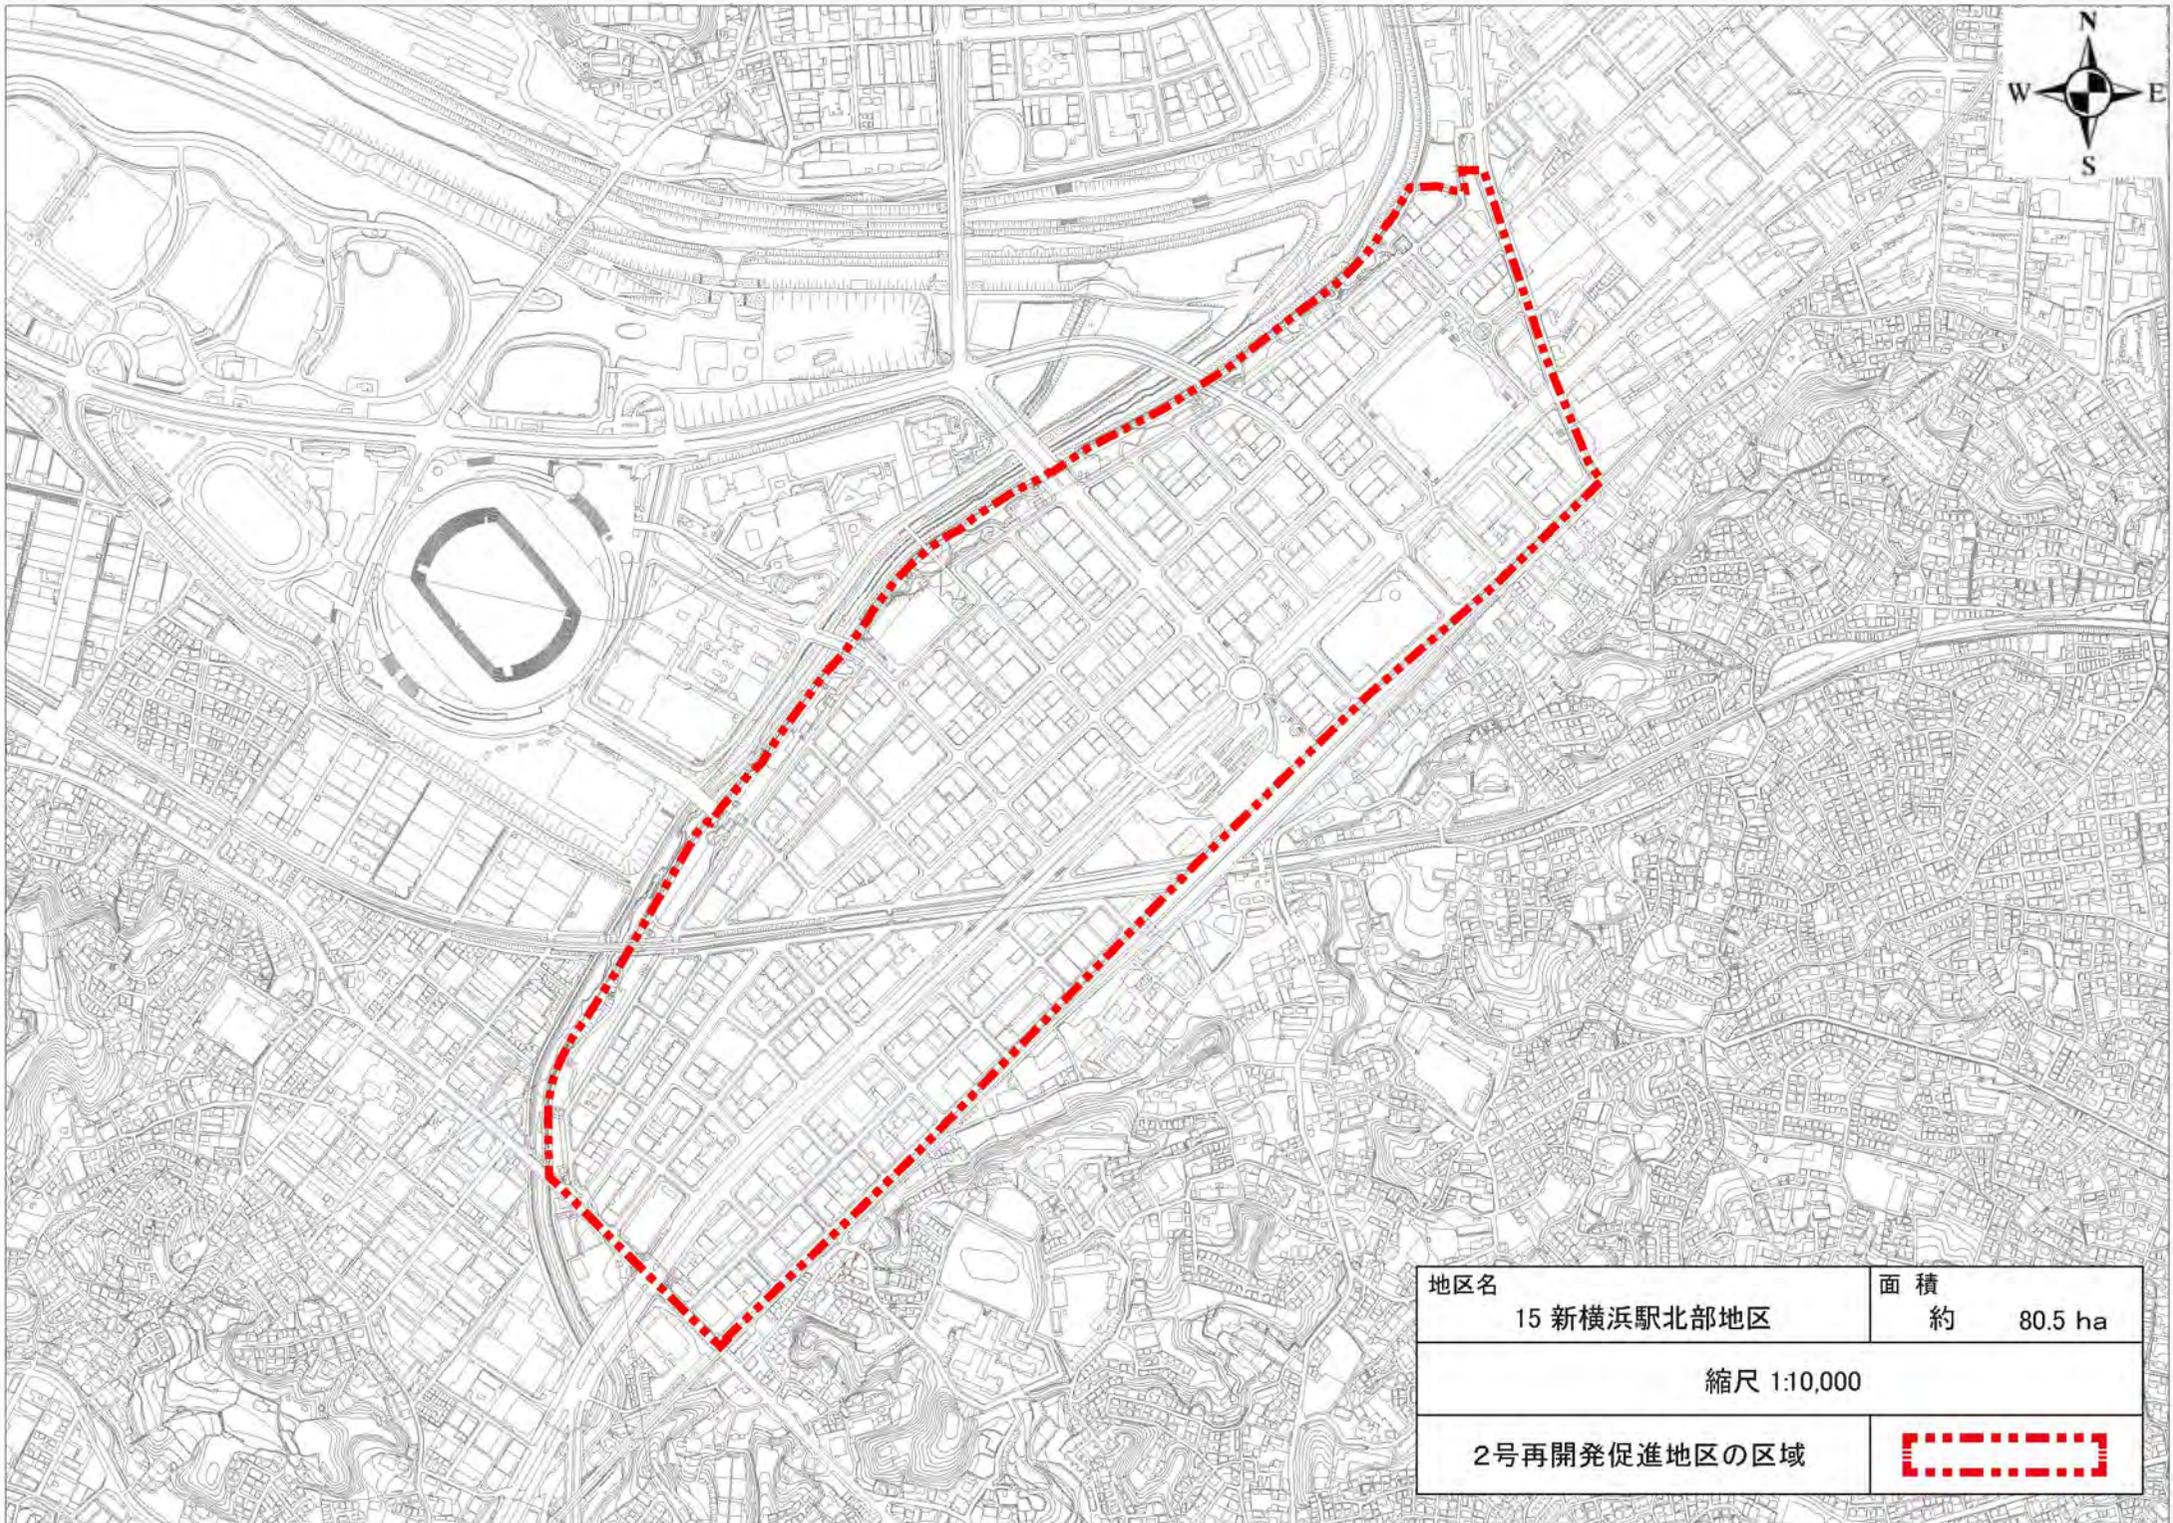

地区名	面積
15 新横浜駅北部地区	約 80.5 ha

縮尺 1:10,000


2号再開発促進地区の区域	
--------------	---

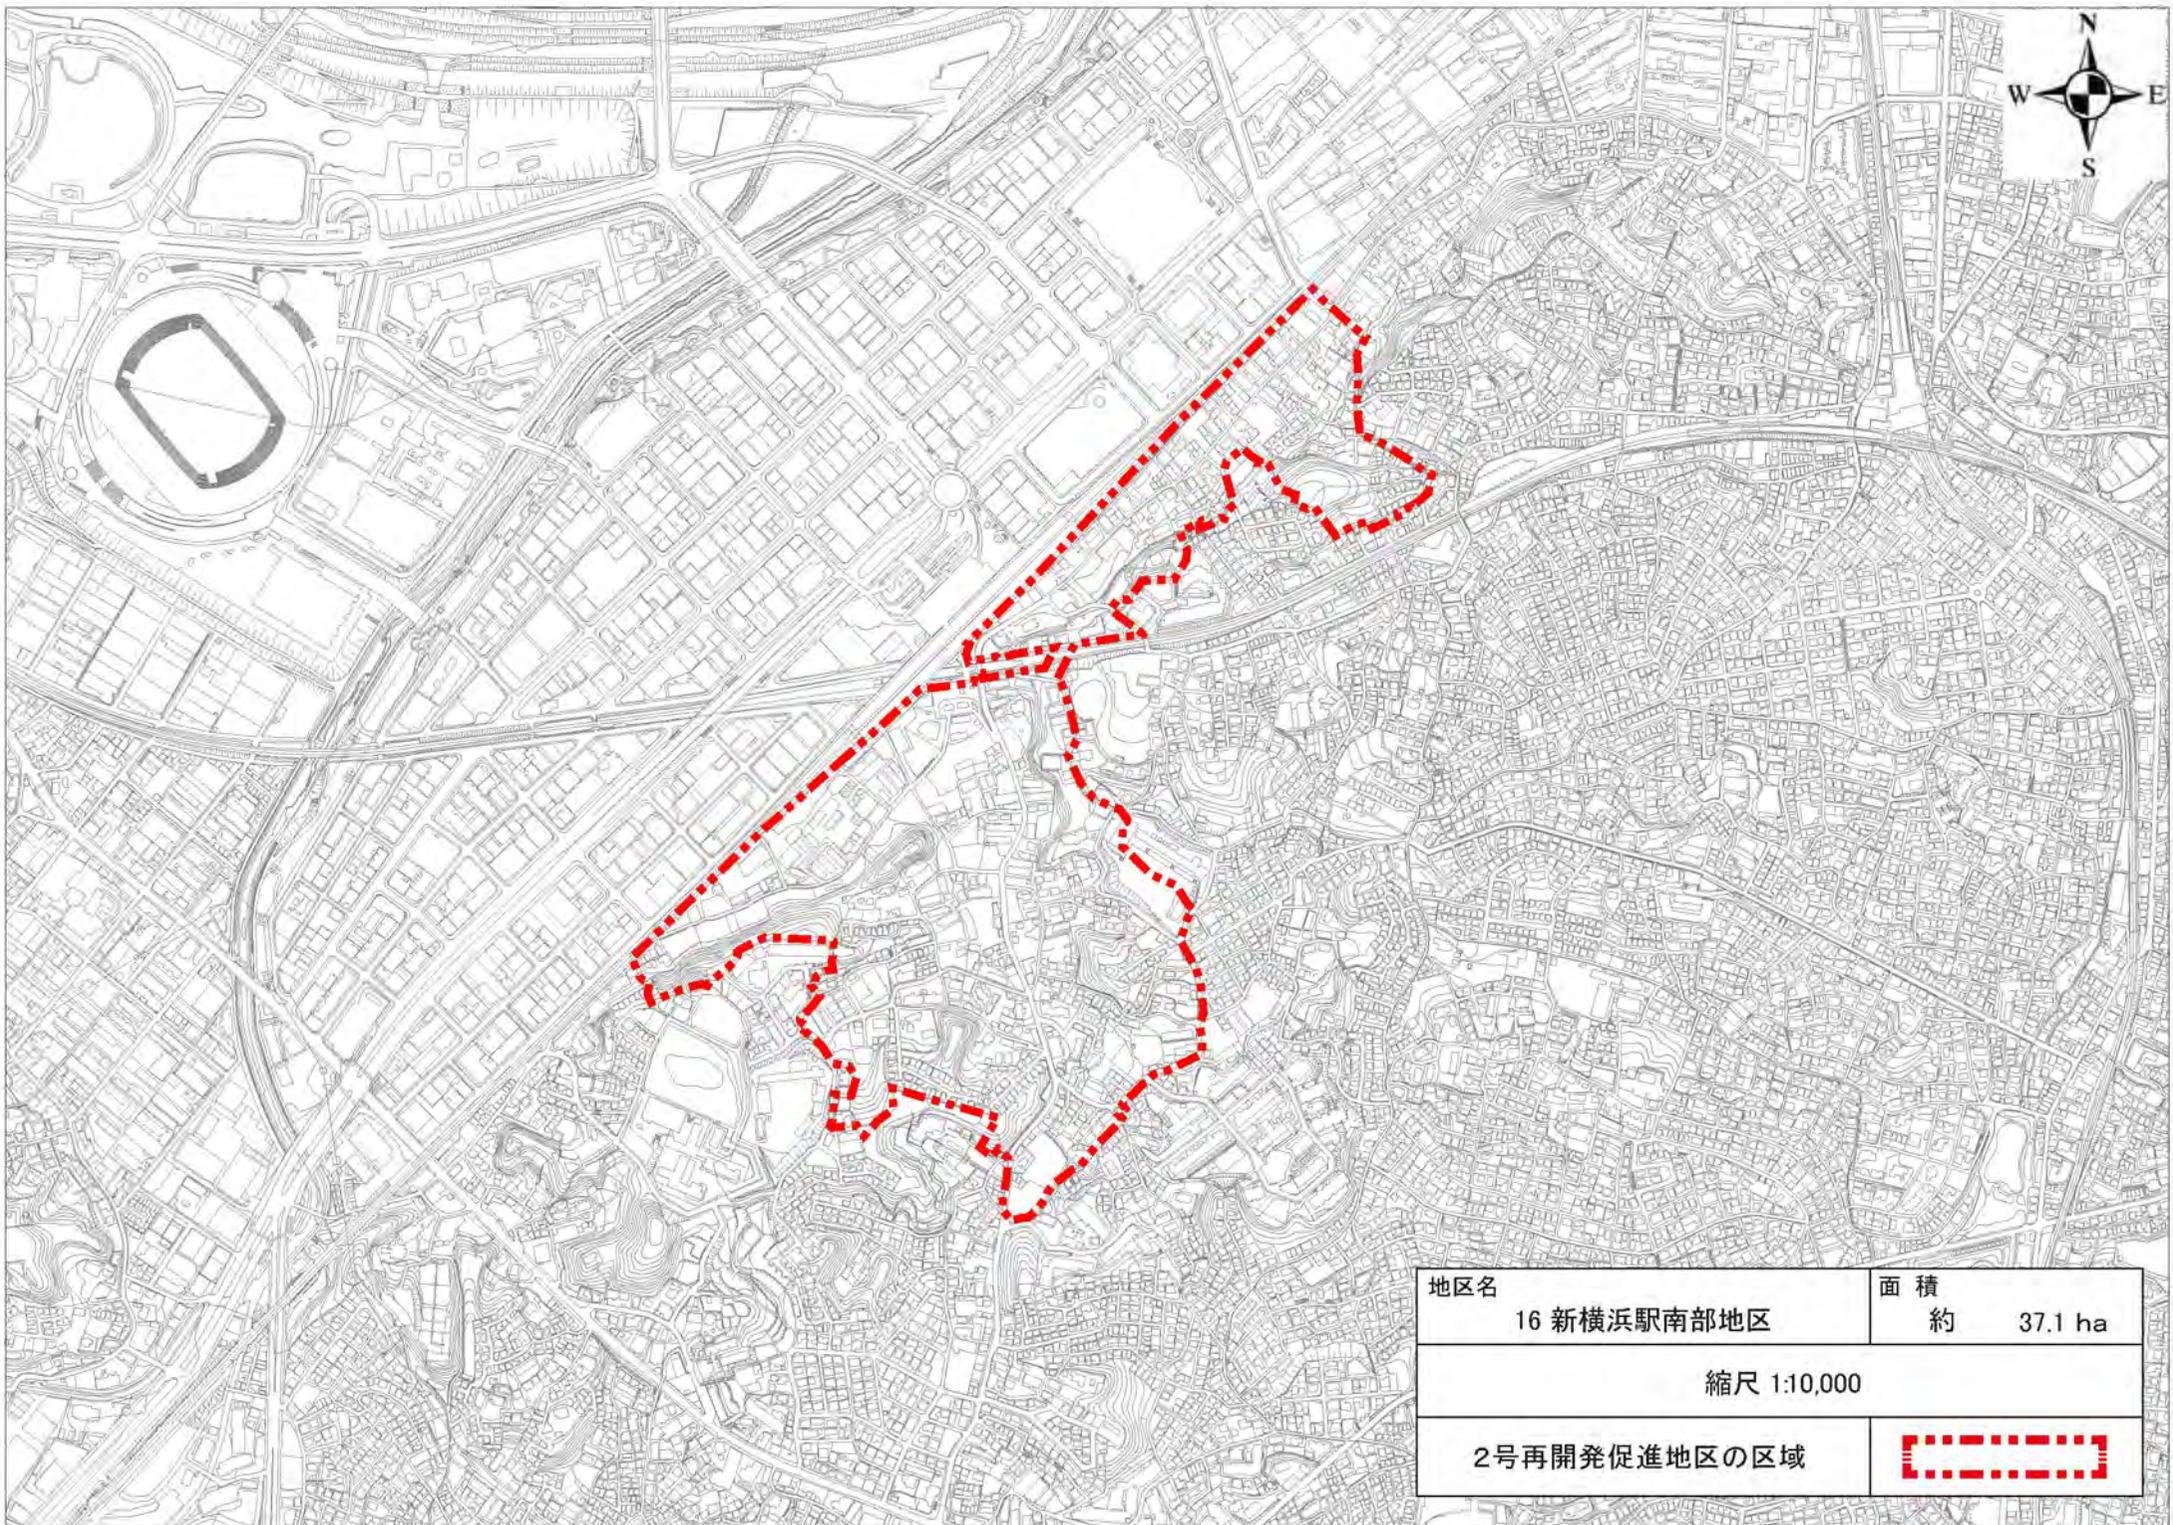


地区名	面積
16 新横浜駅南部地区	約 37.1 ha

縮尺 1:10,000


2号再開発促進地区の区域	
--------------	---

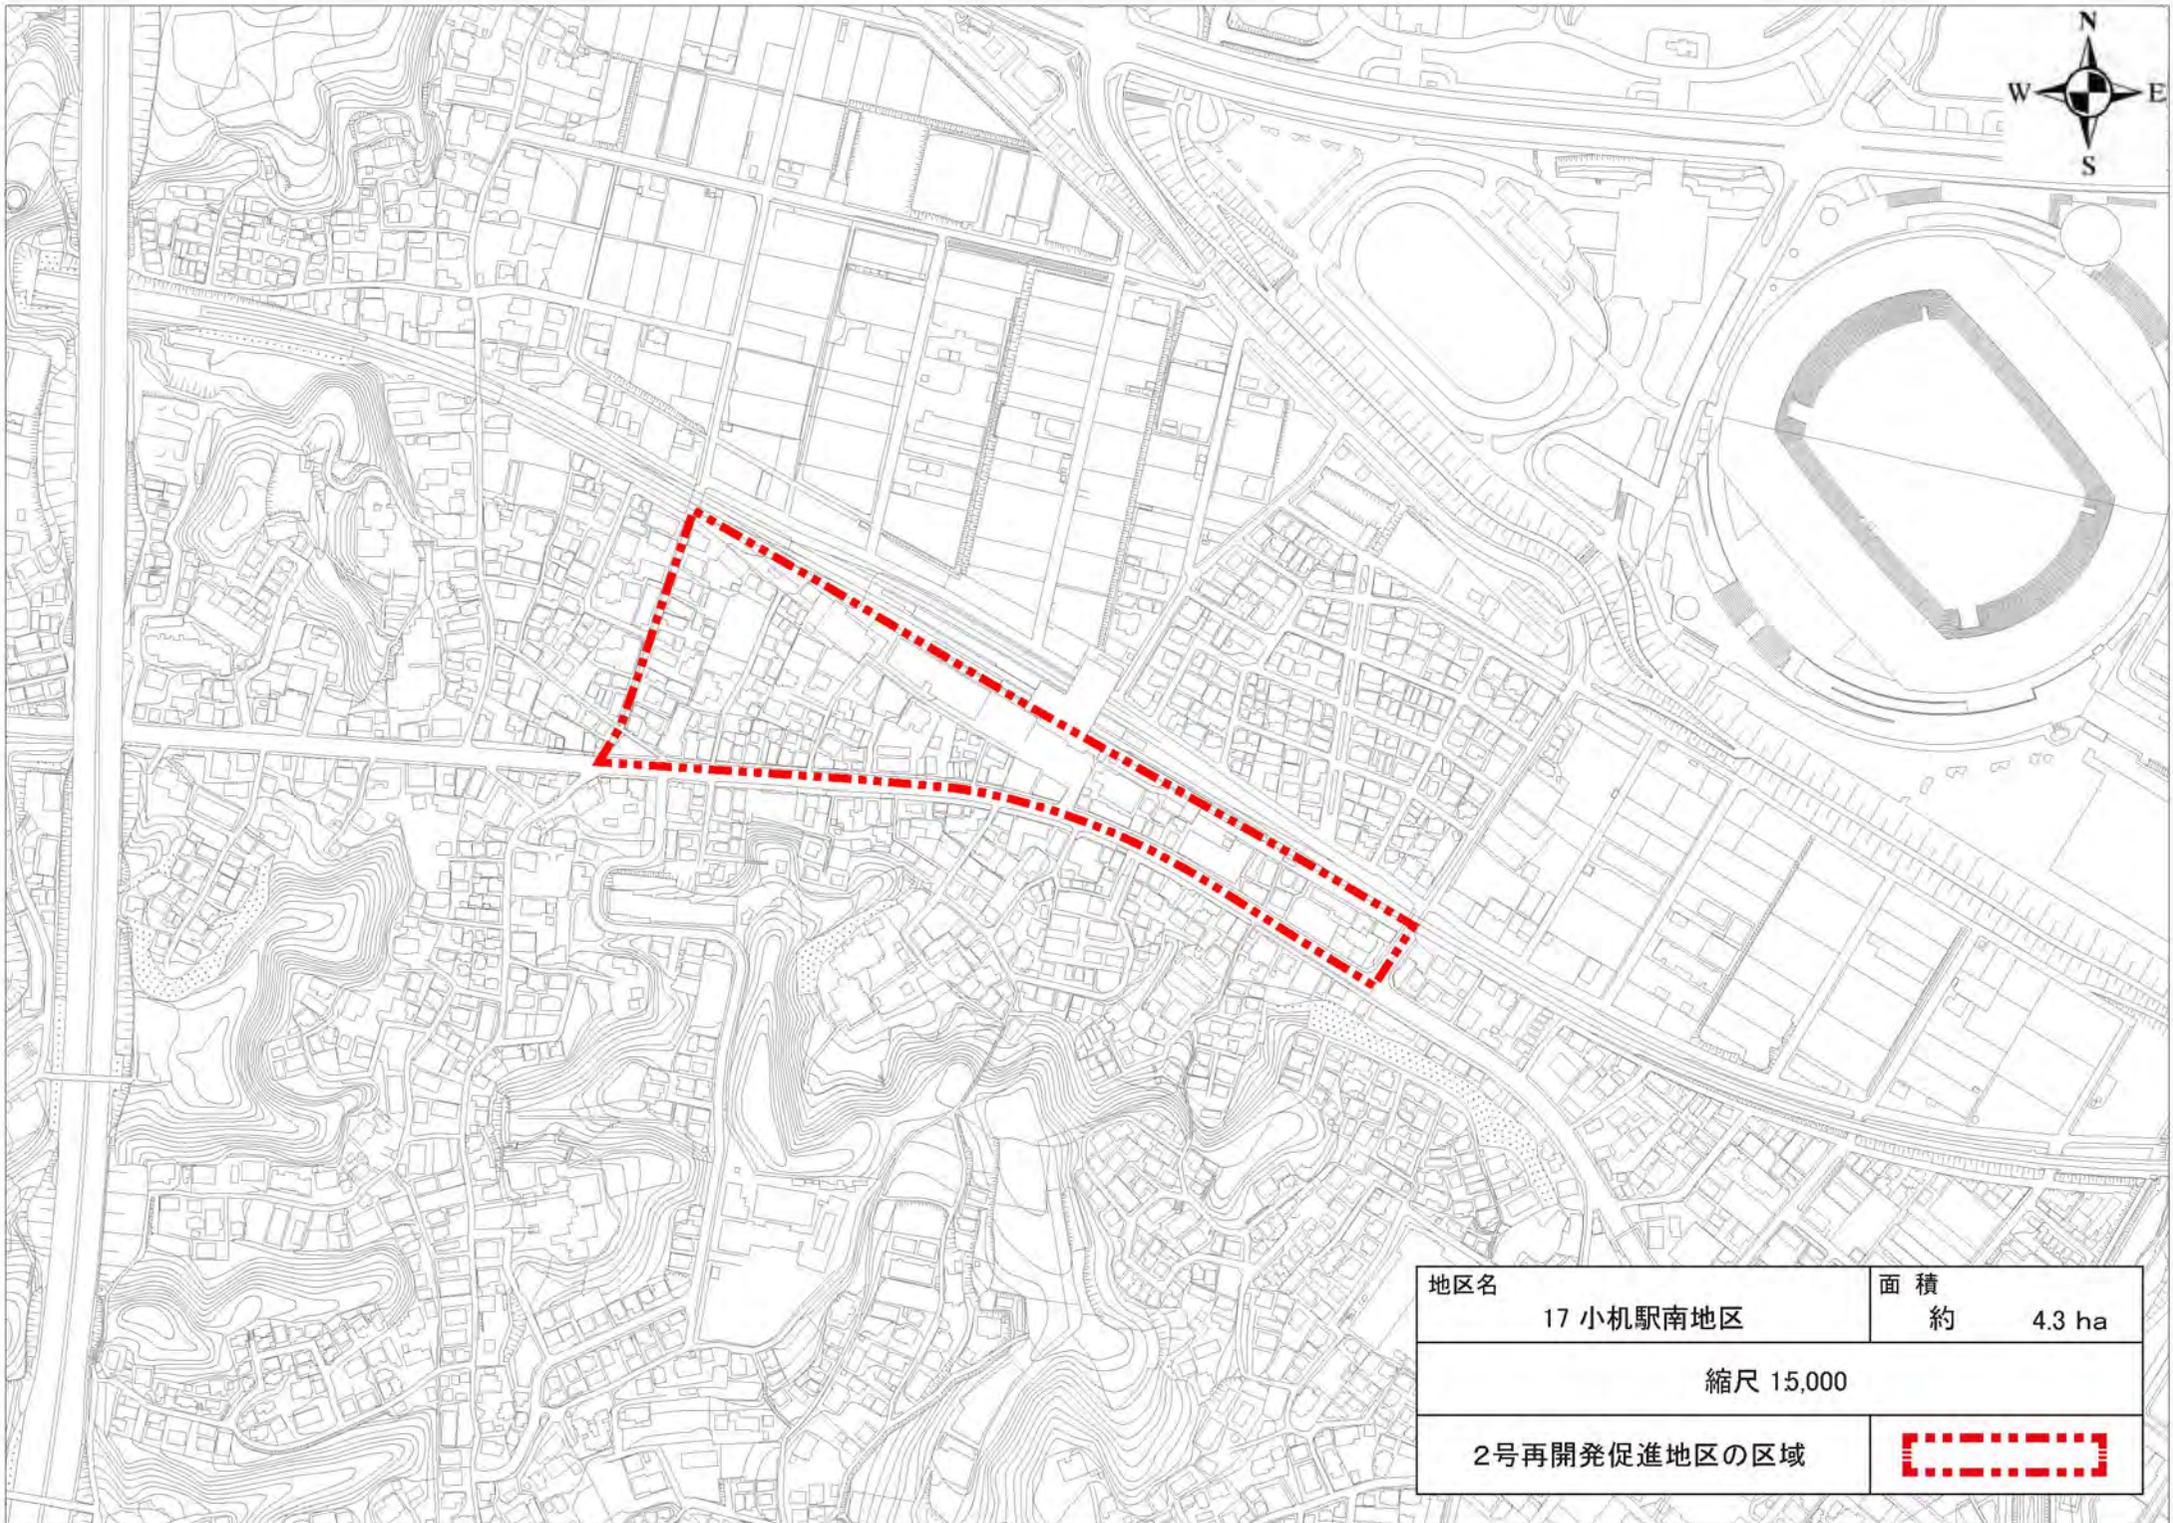

地区名	17 小机駅南地区	面積	約 4.3 ha
縮尺 15,000			
2号再開発促進地区の区域			

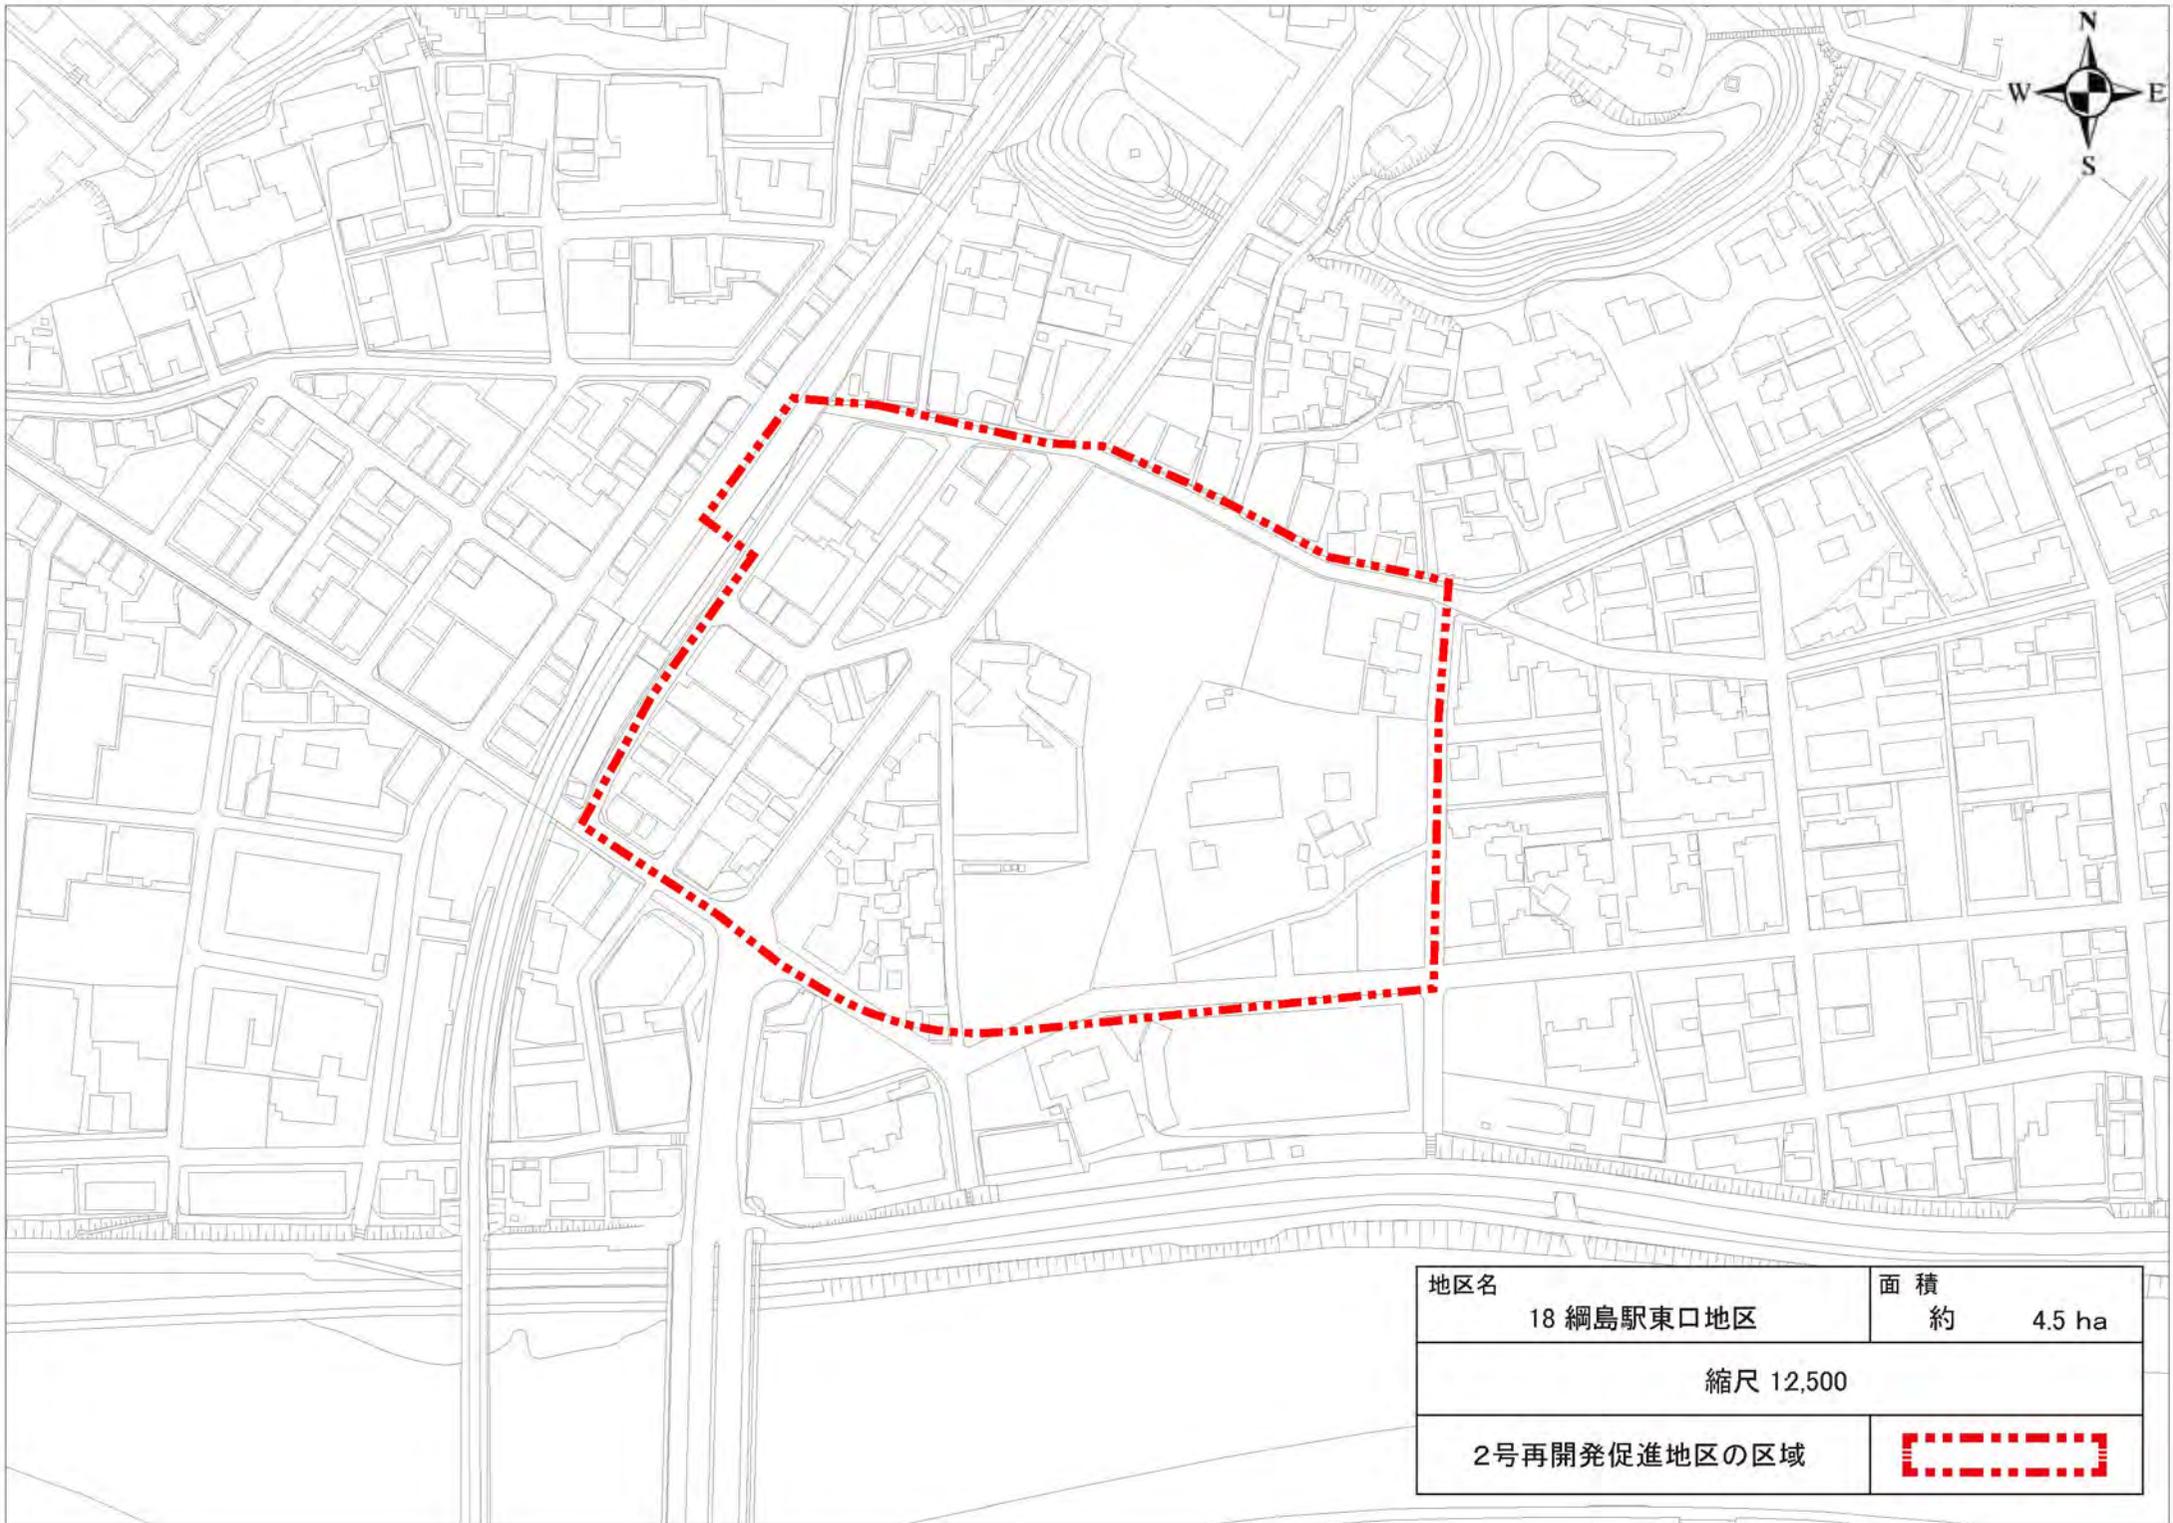


地区名	18 綱島駅東口地区	面積	約 4.5 ha
縮尺 12,500			
2号再開発促進地区の区域			

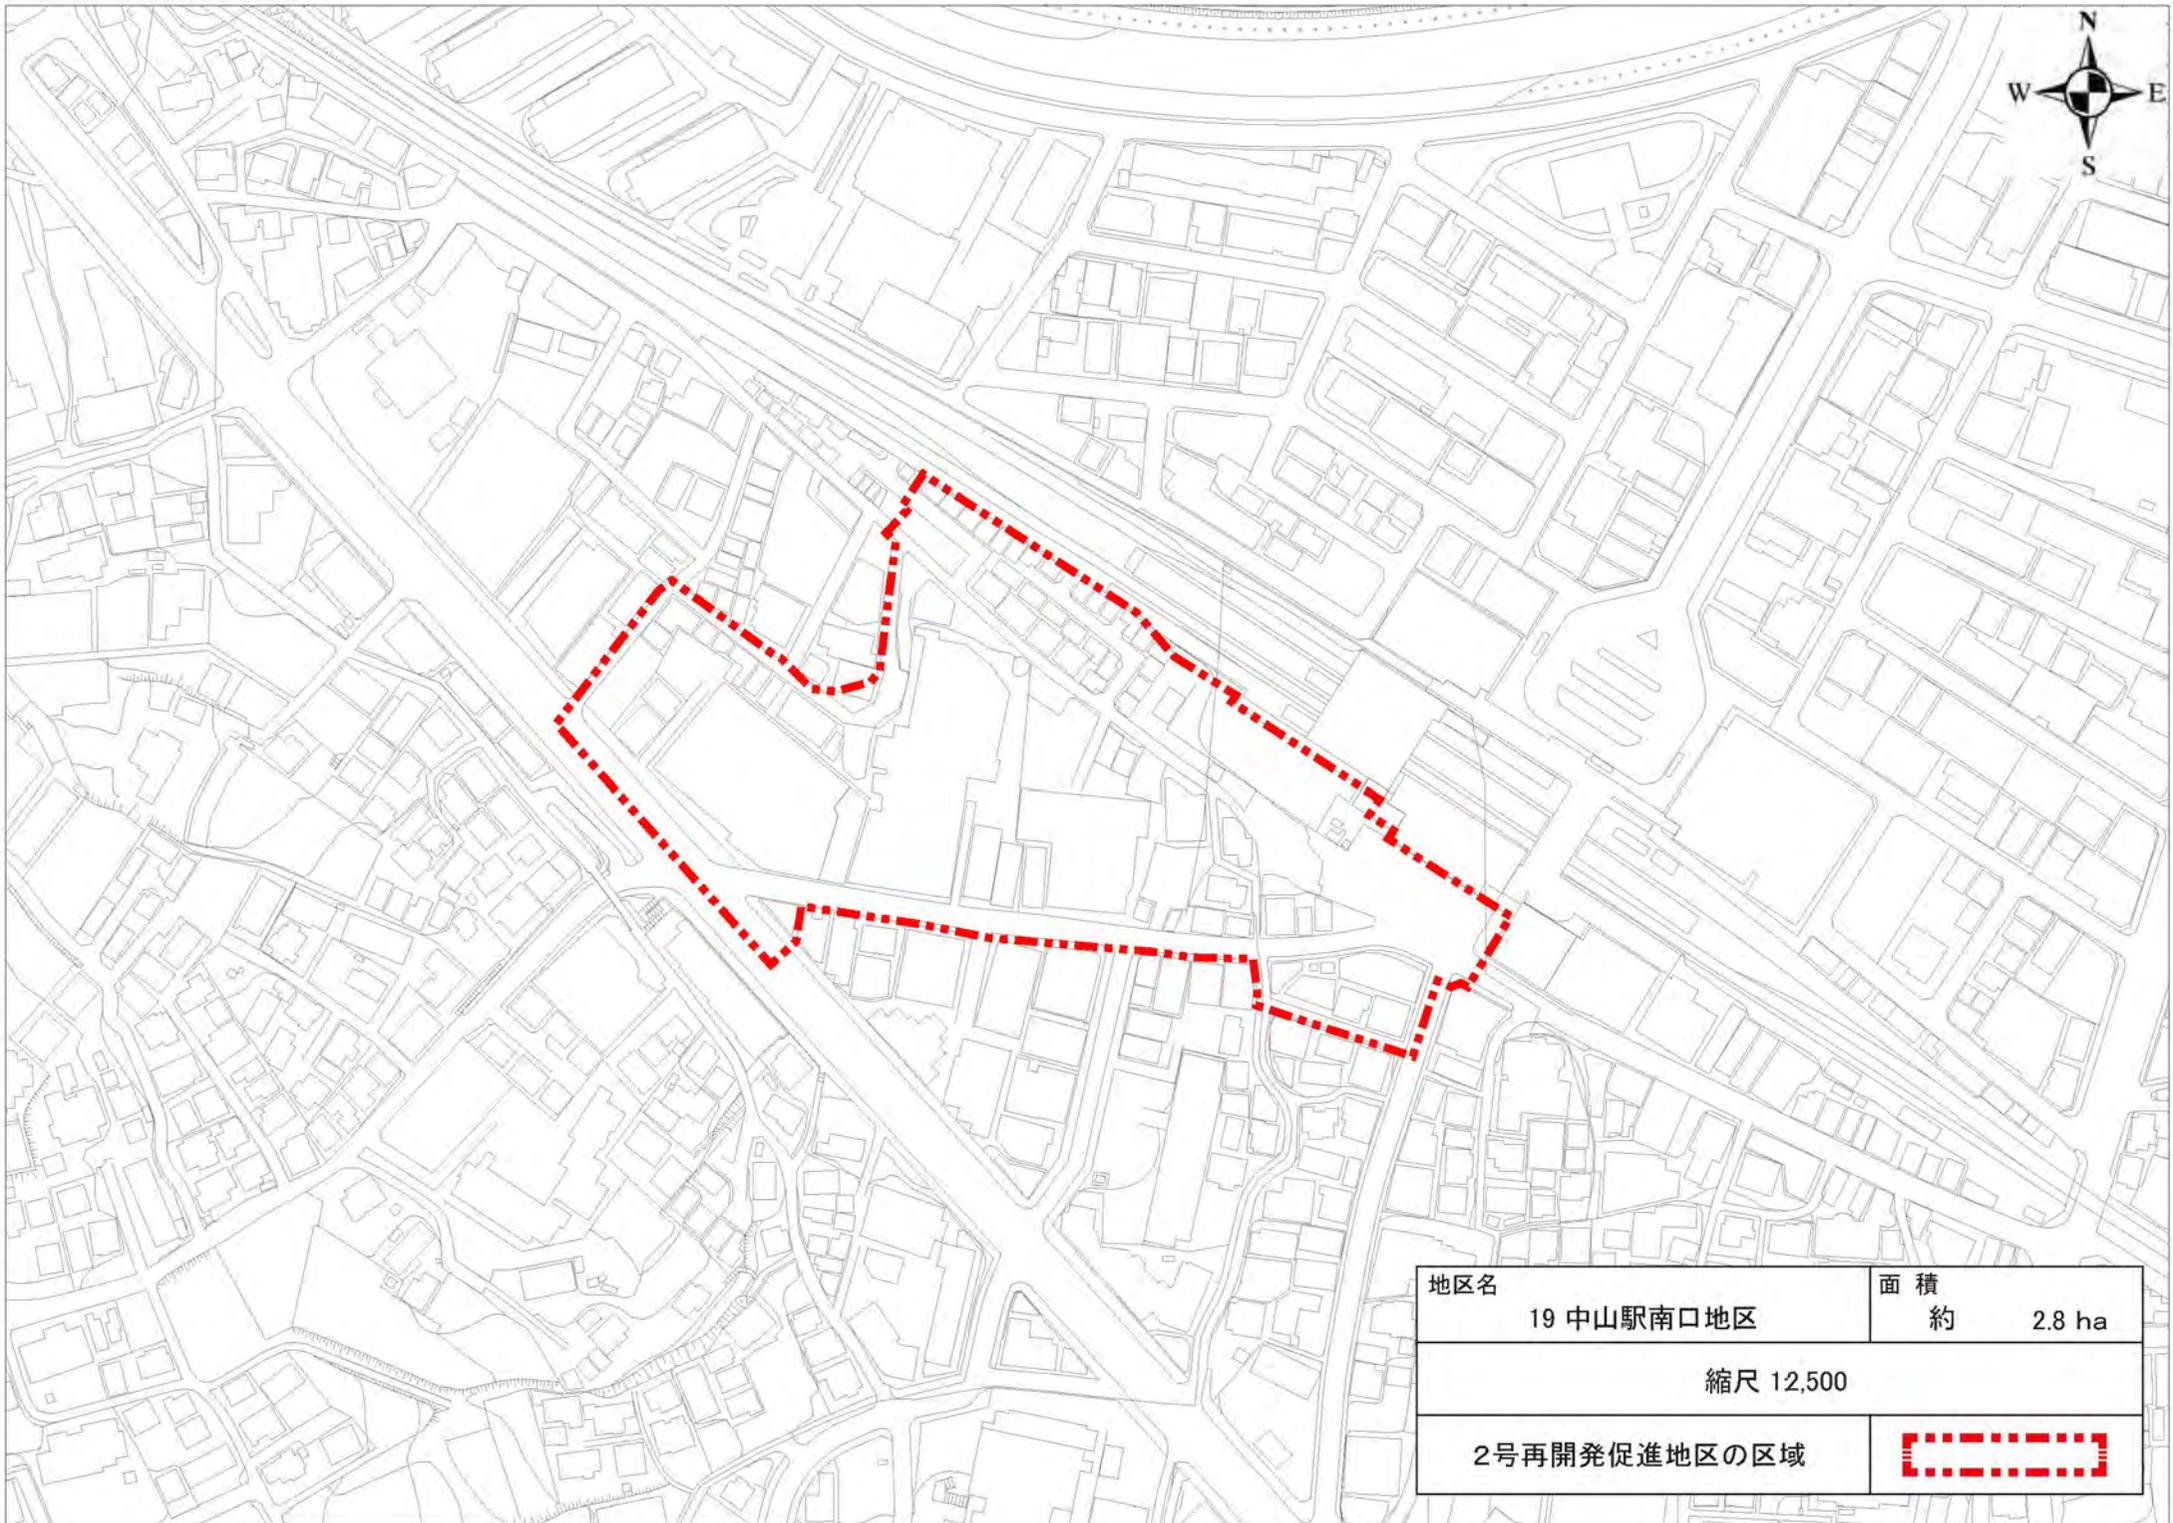


地区名	19 中山駅南口地区	面積	約 2.8 ha
-----	------------	----	----------

縮尺 12,500

2号再開発促進地区の区域	
--------------	---

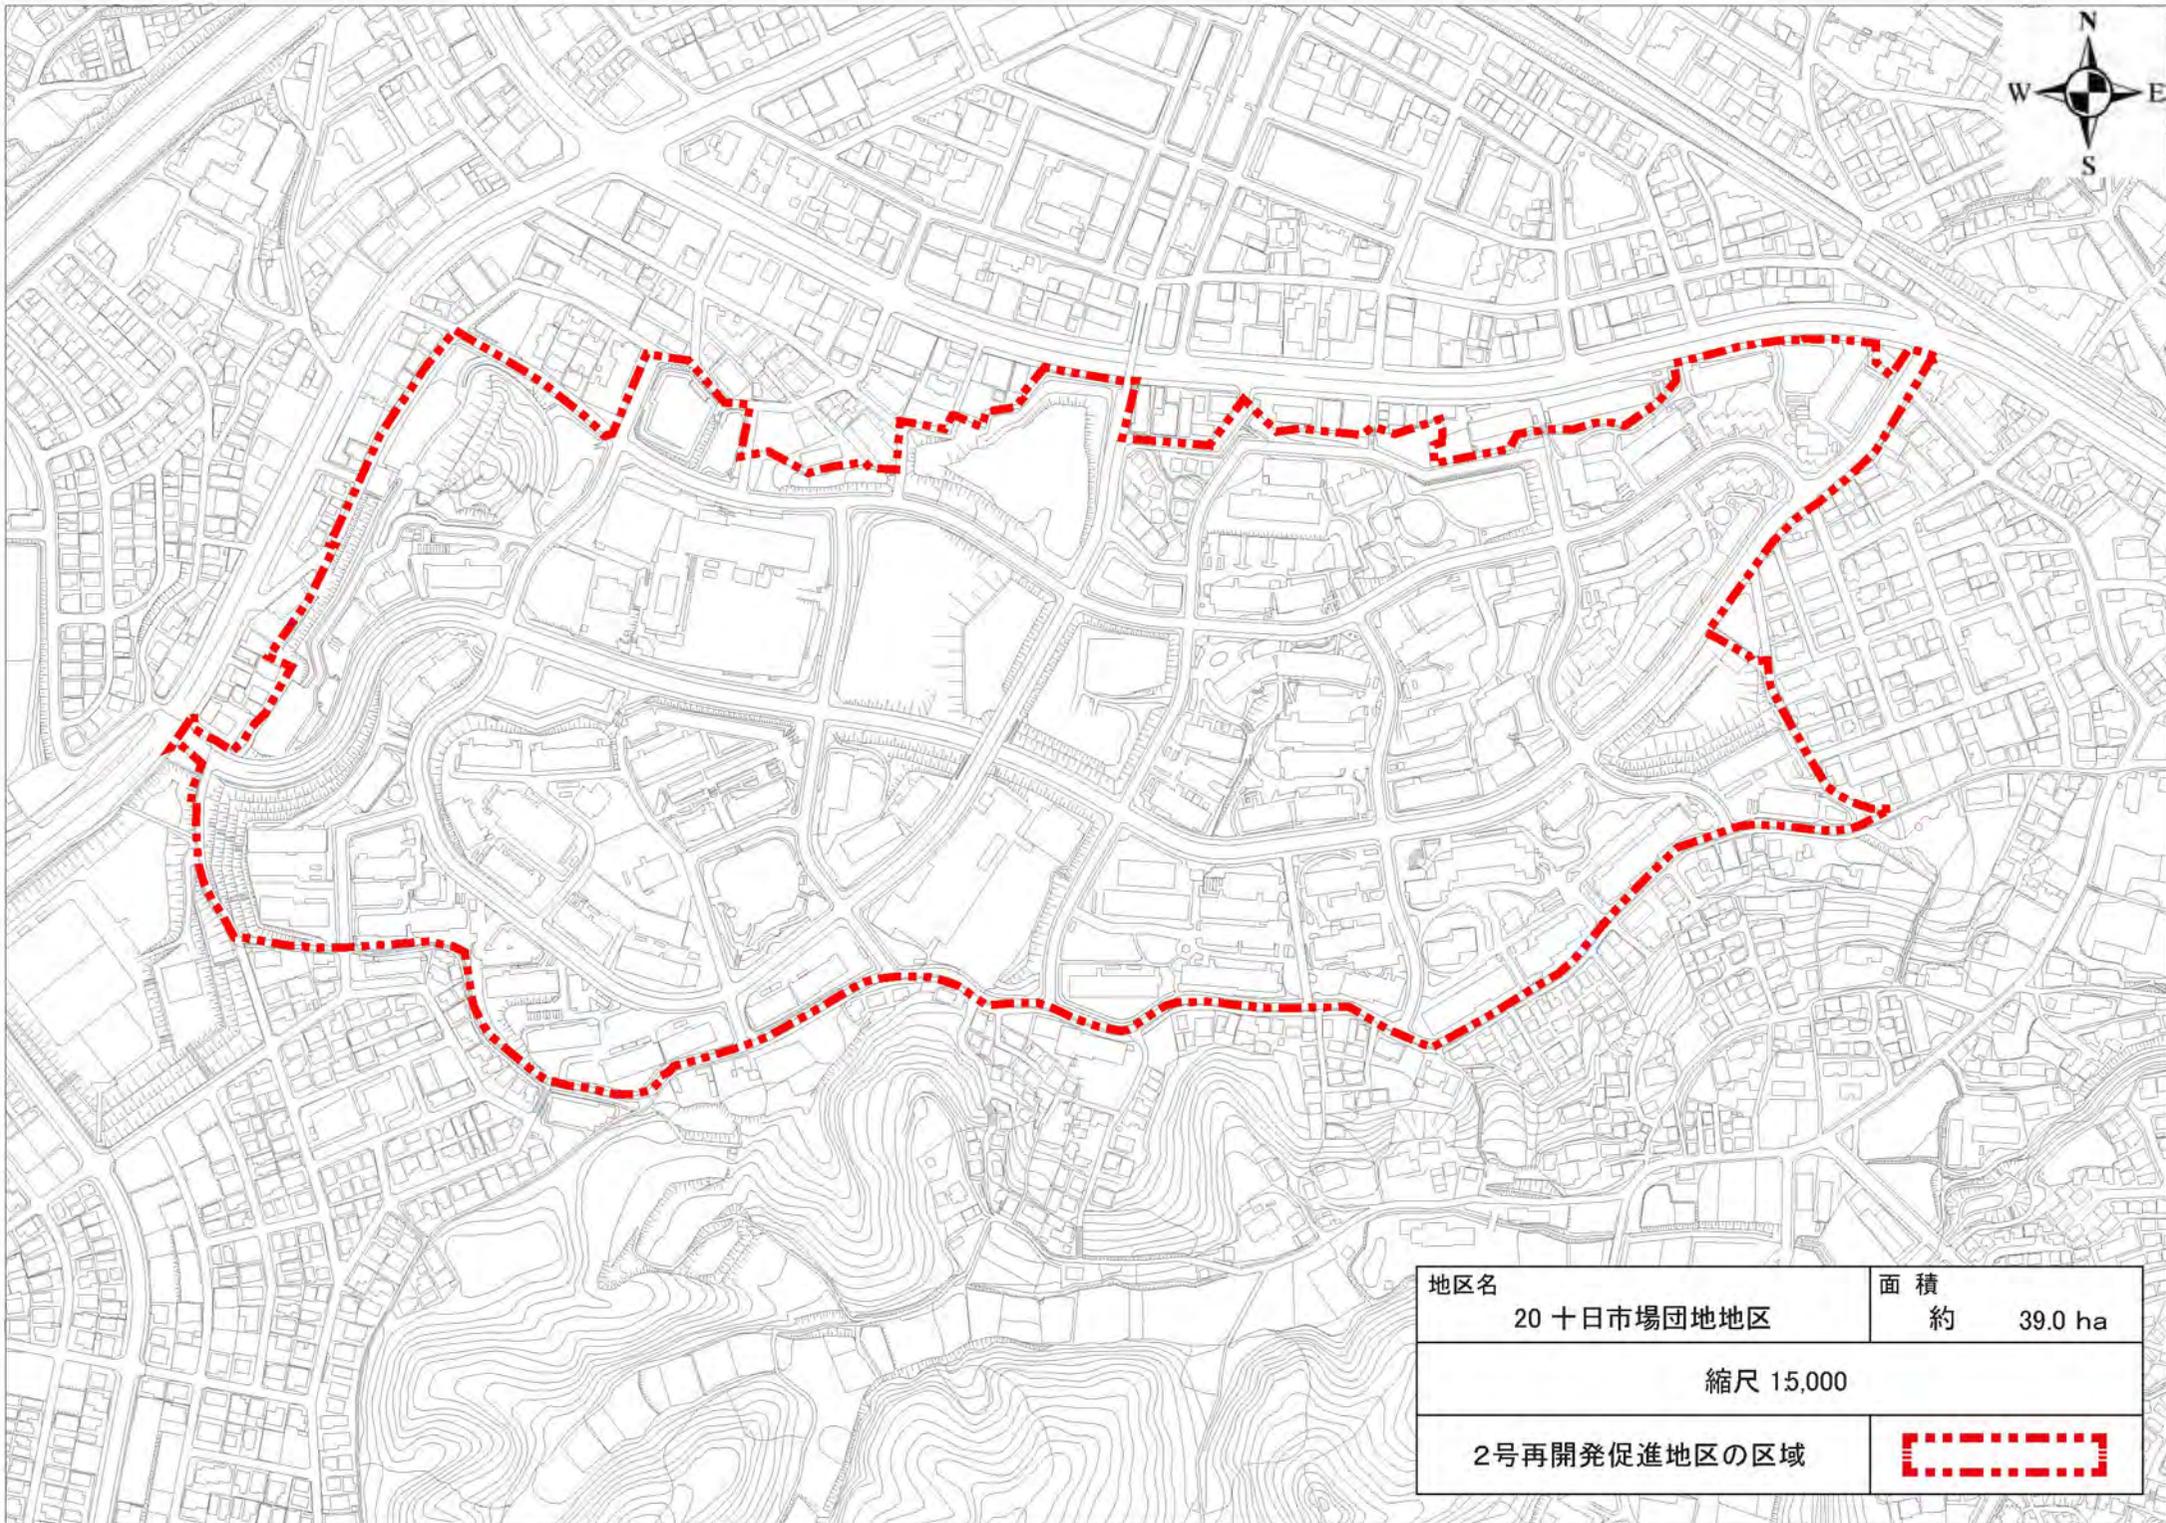


地区名	20 十日市場団地地区	面積	約 39.0 ha
縮尺 15,000			
2号再開発促進地区の区域			

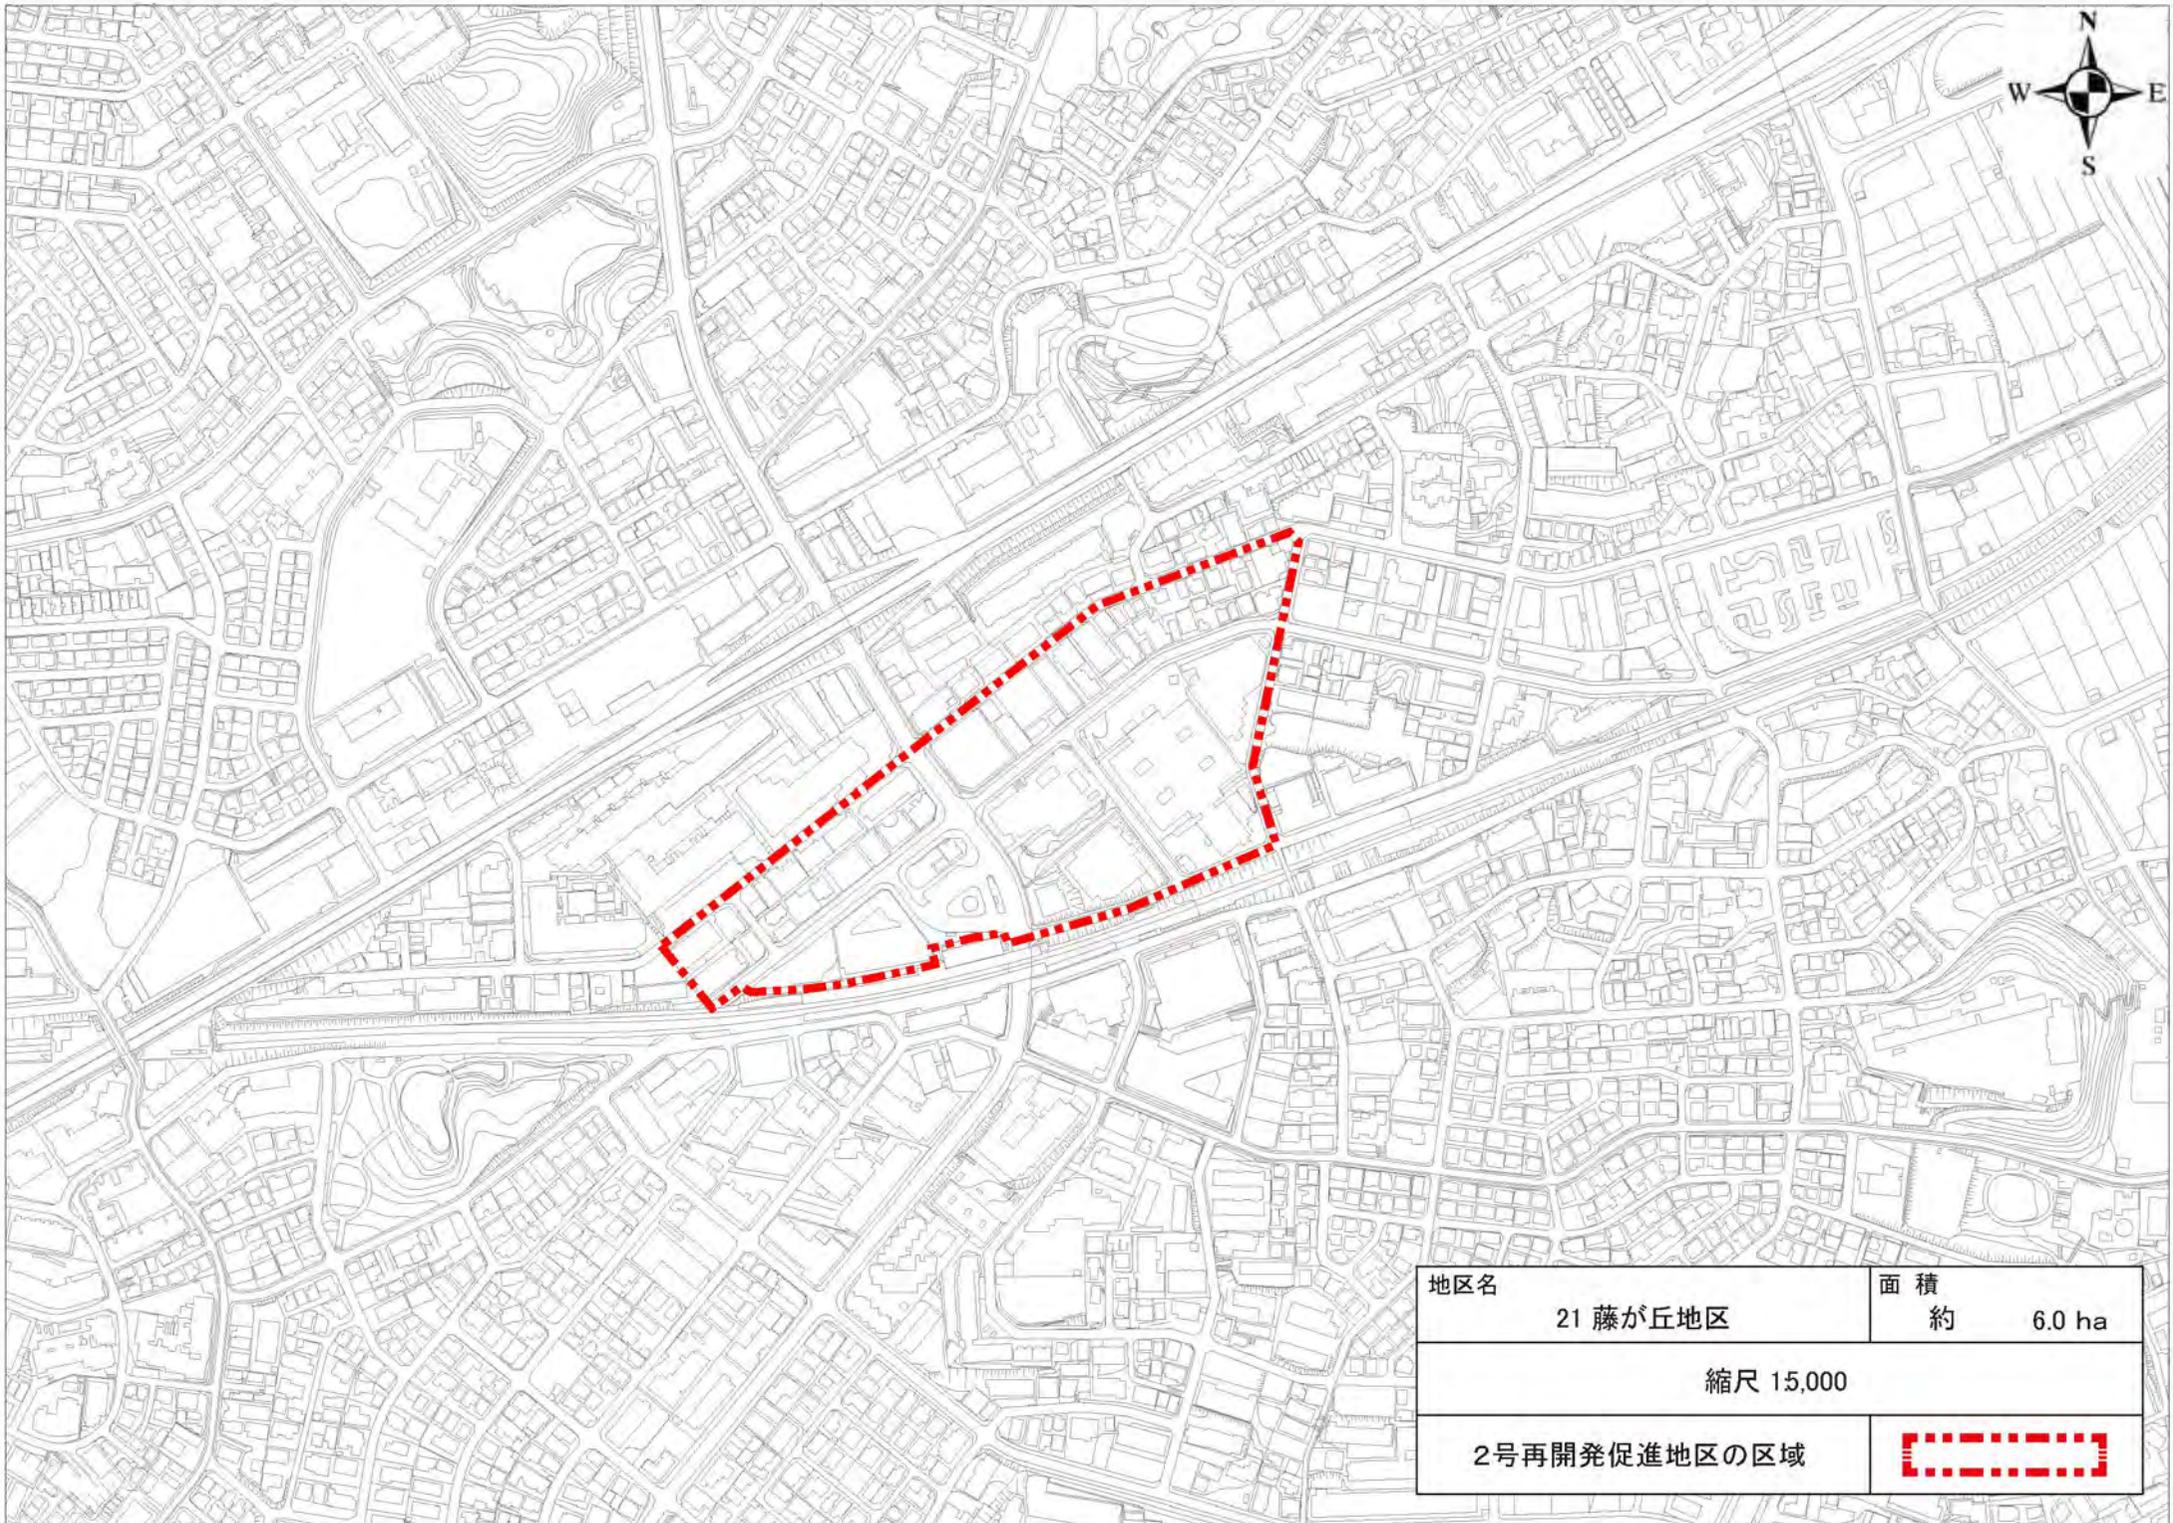

地区名	21 藤が丘地区	面積	約 6.0 ha
-----	----------	----	----------

縮尺 15,000


2号再開発促進地区の区域	
--------------	---

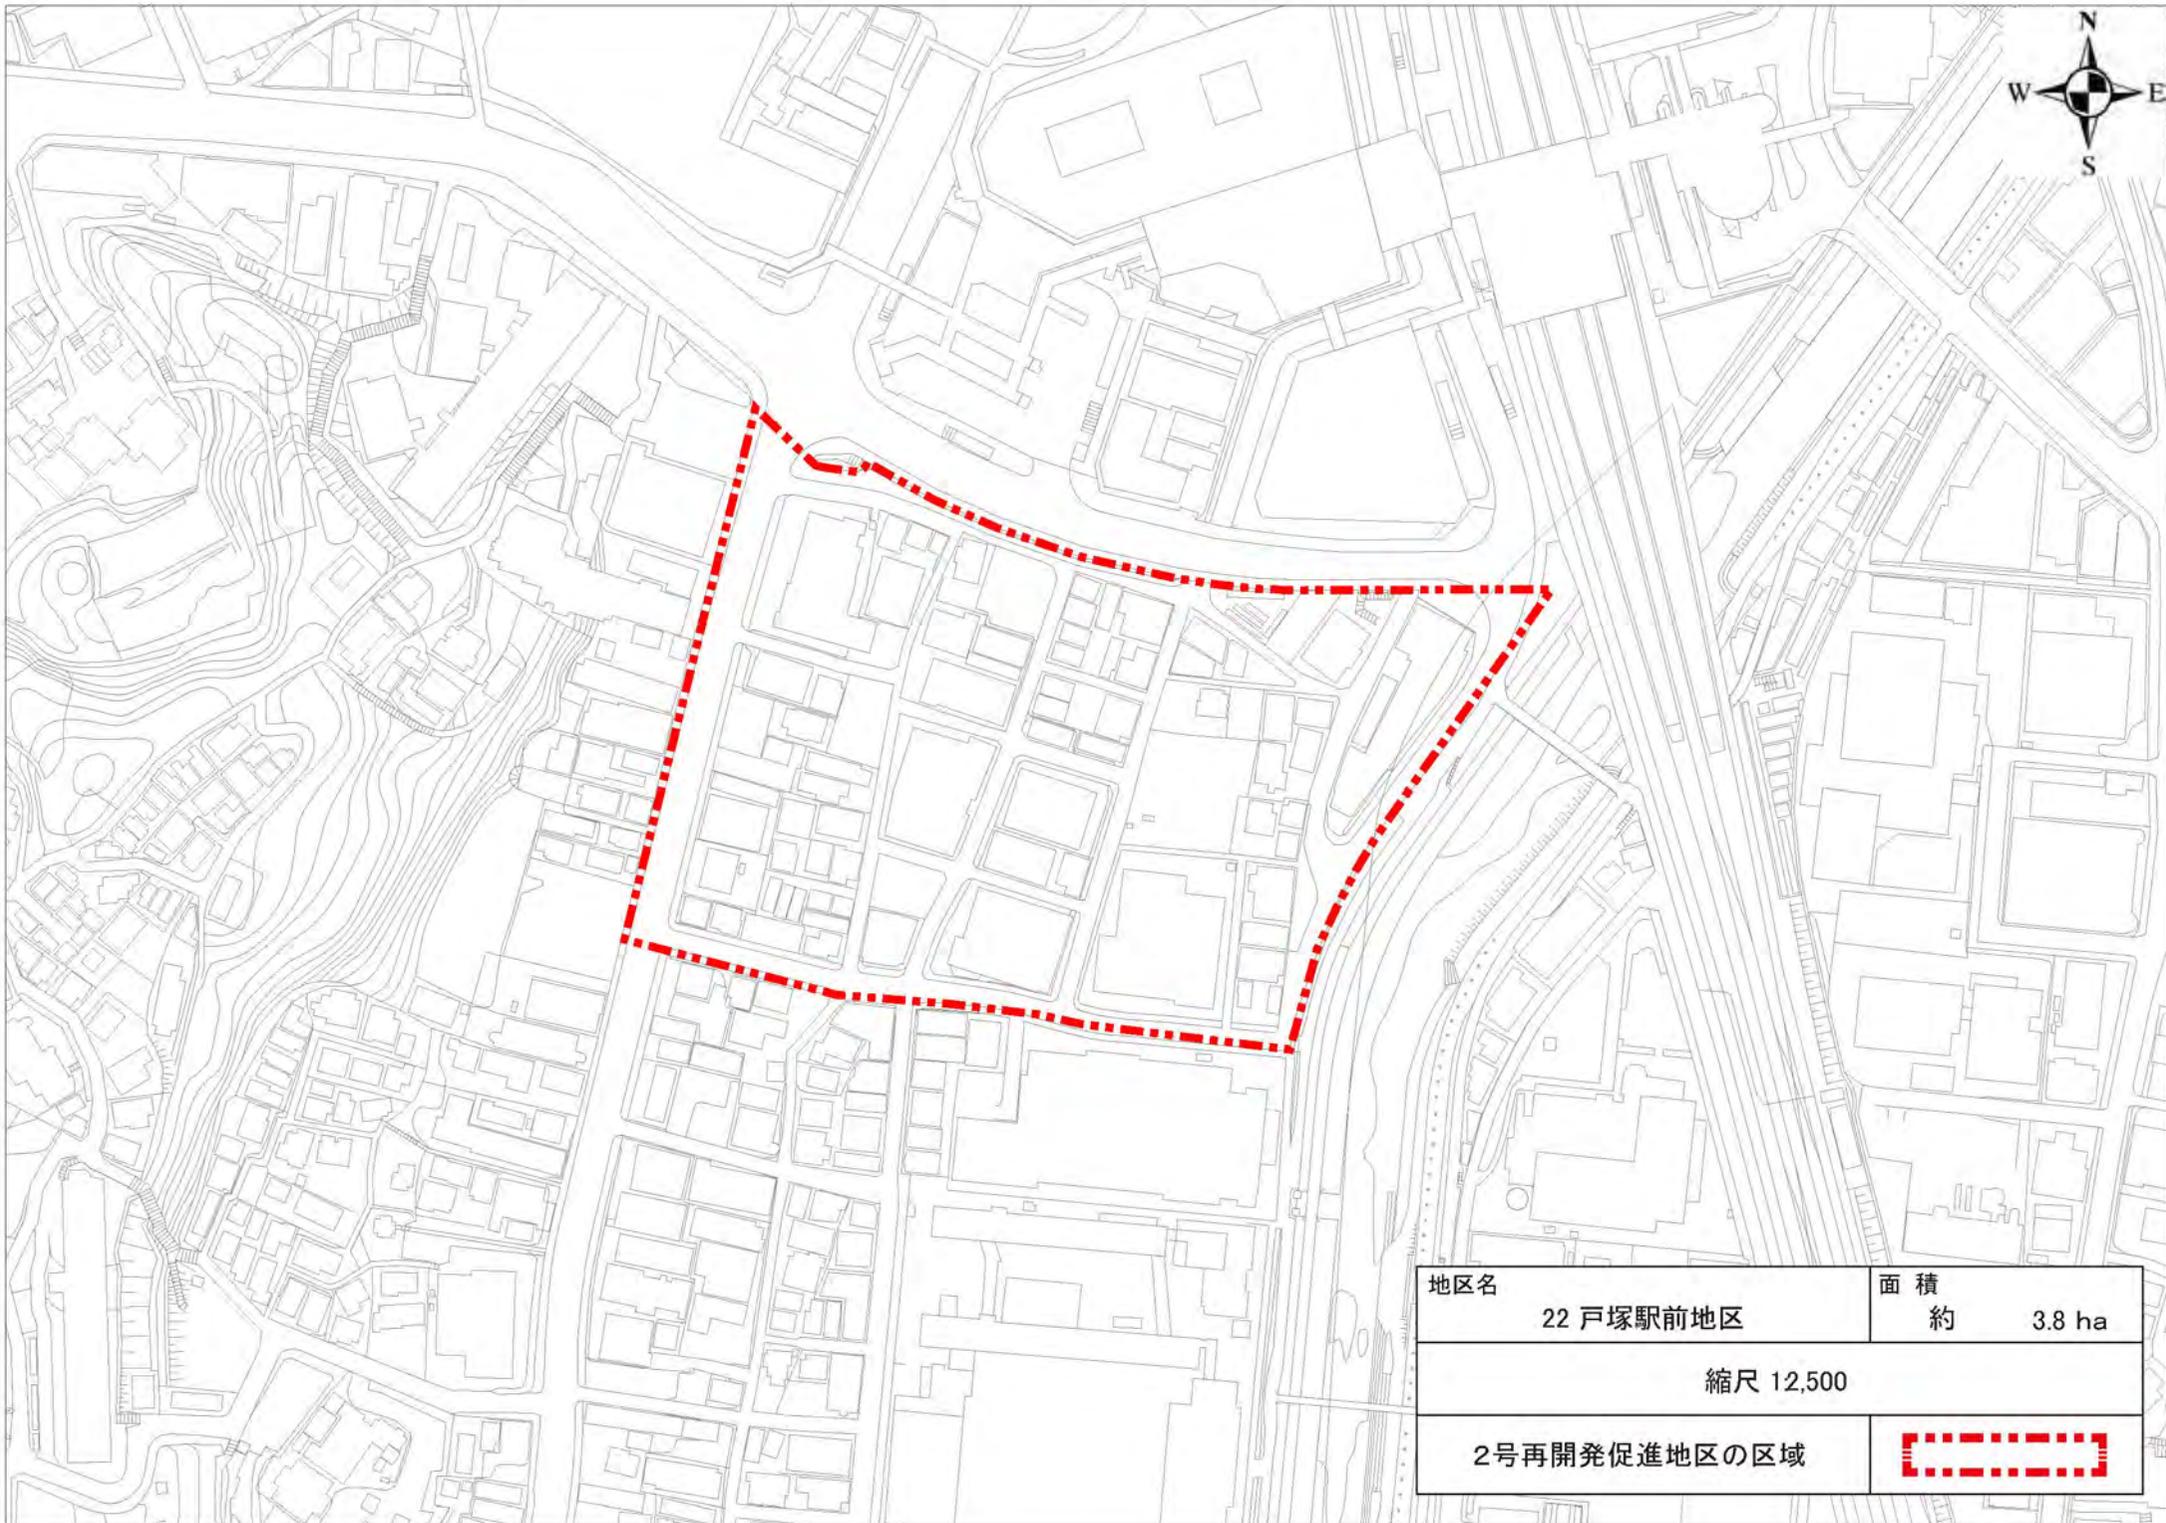

地区名	22 戸塚駅前地区	面積	約 3.8 ha
-----	-----------	----	----------

縮尺 12,500


2号再開発促進地区の区域	
--------------	--

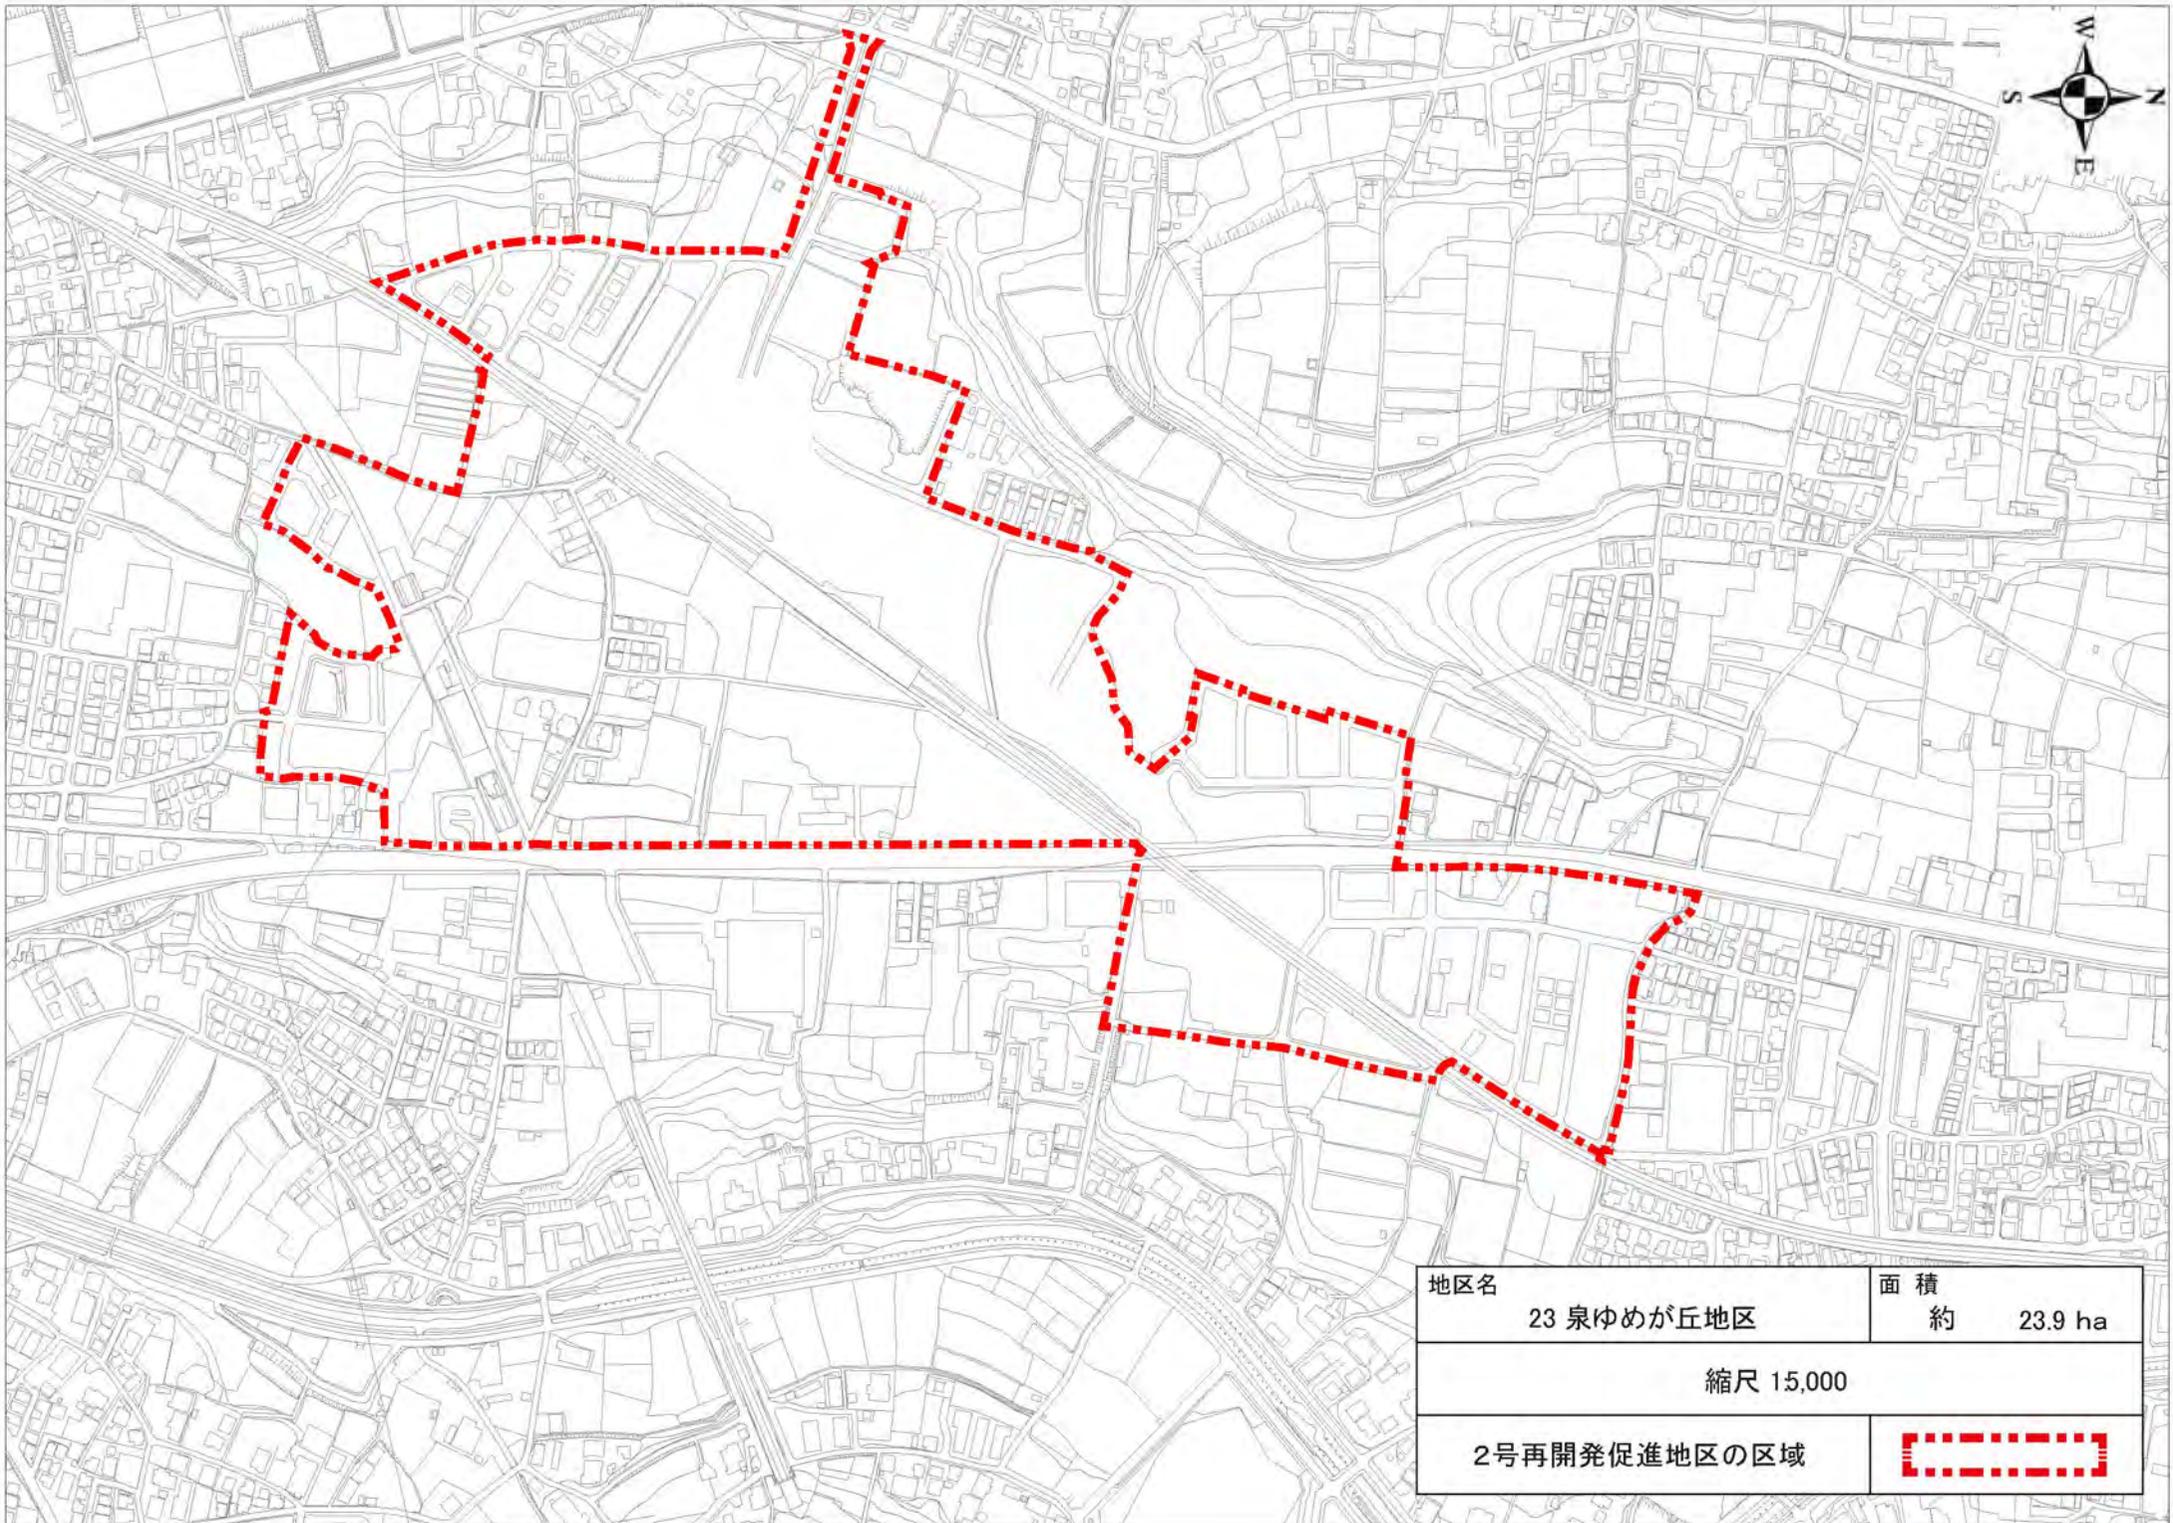

地区名	23 泉ゆめが丘地区	面積	約 23.9 ha
-----	------------	----	-----------

縮尺 15,000

2号再開発促進地区の区域	
--------------	---

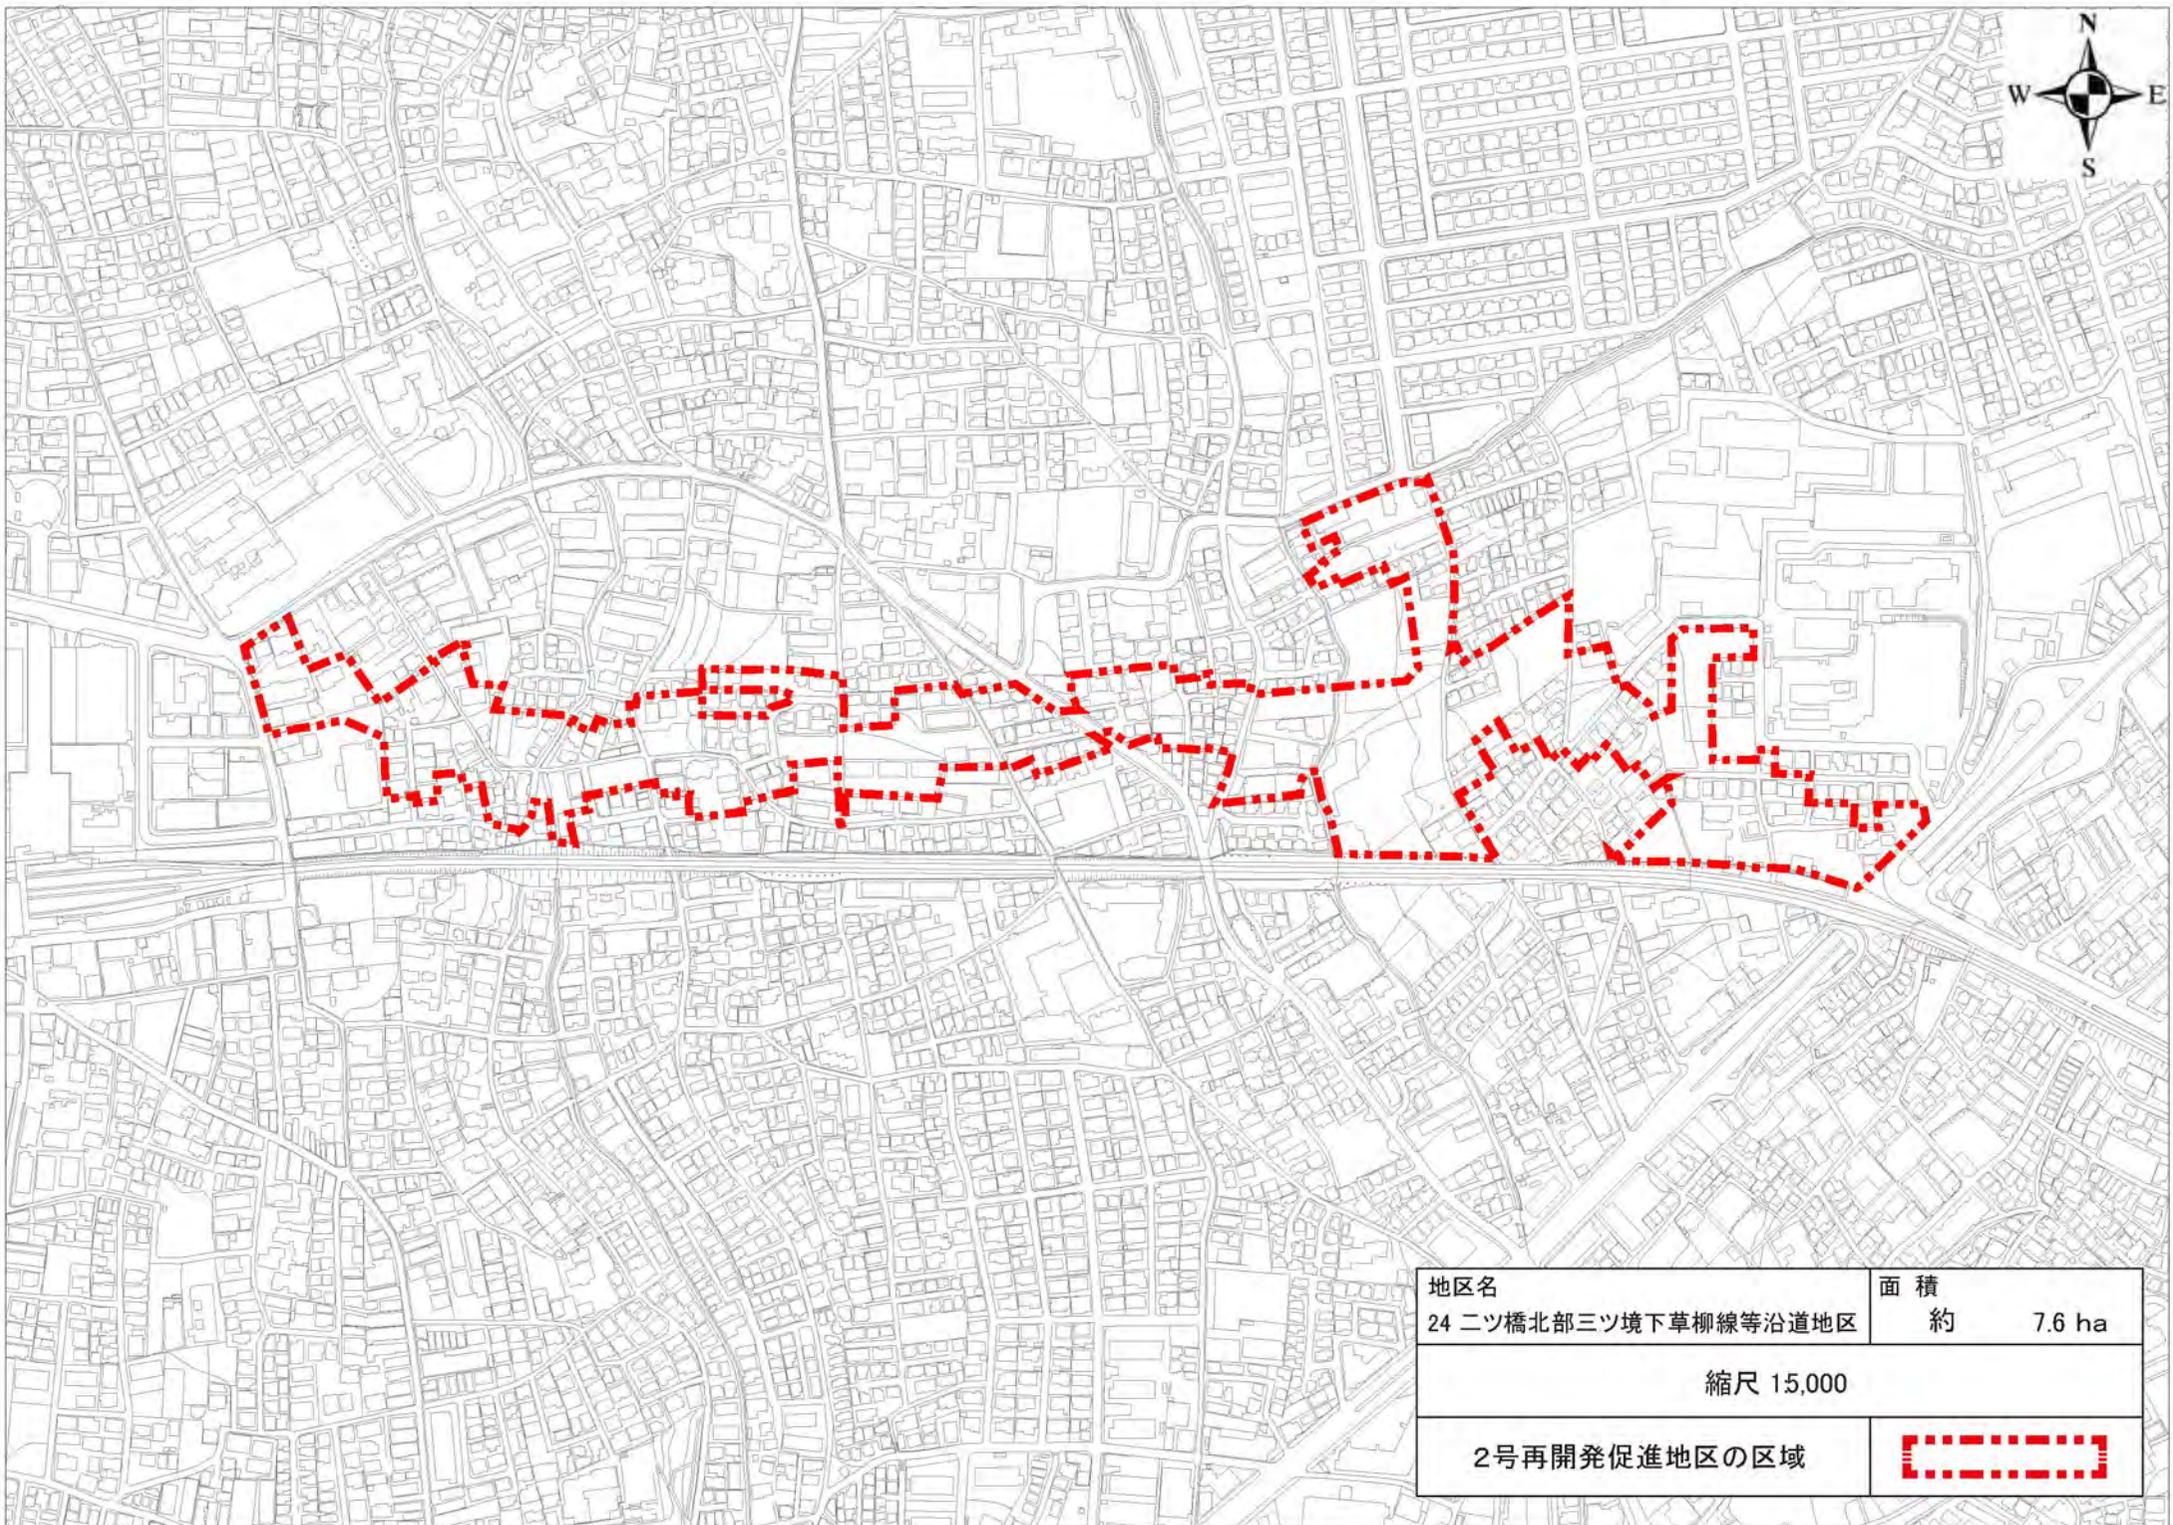

地区名	面積
24 ニツ橋北部三ツ境下草柳線等沿道地区	約 7.6 ha

縮尺 15,000

2号再開発促進地区の区域	
--------------	---



地区名	25 瀬谷駅南口地区	面積	約 2.8 ha
縮尺 12,500			
2号再開発促進地区の区域			