


# 横浜国際港都建設計画 都市再開発の方針 附図

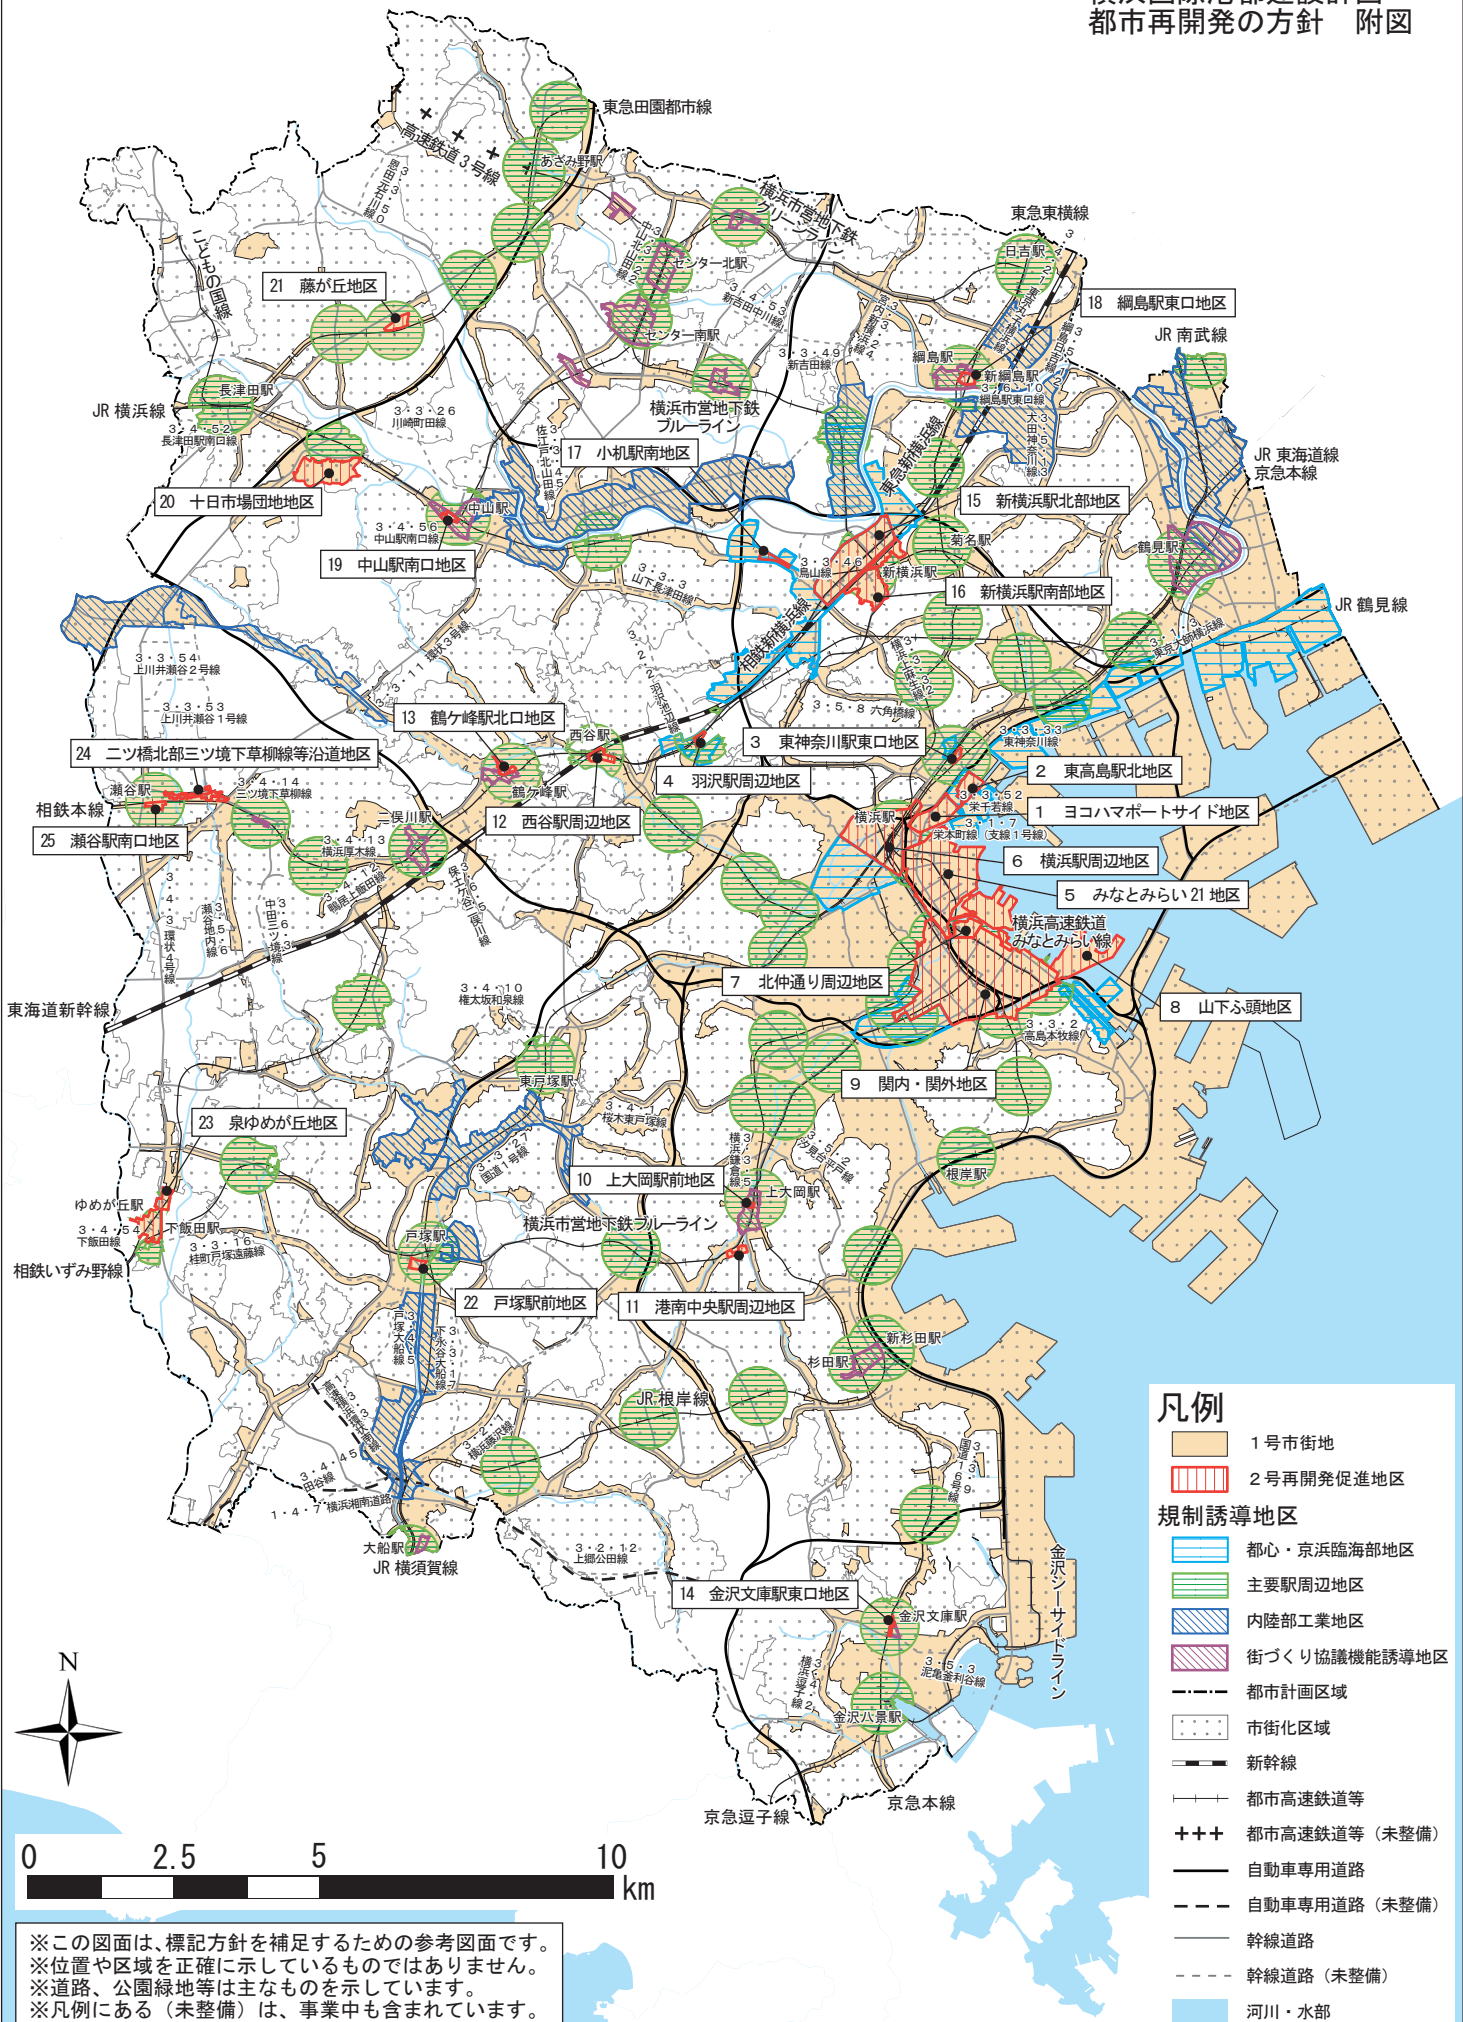

※この図面は、標記方針を補足するための参考図面です。  
 ※位置や区域を正確に示しているものではありません。  
 ※道路、公園緑地等は主なものを示しています。  
 ※凡例にある(未整備)は、事業中も含まれています。