



横浜国際港都建設計画
防災街区整備方針 附図

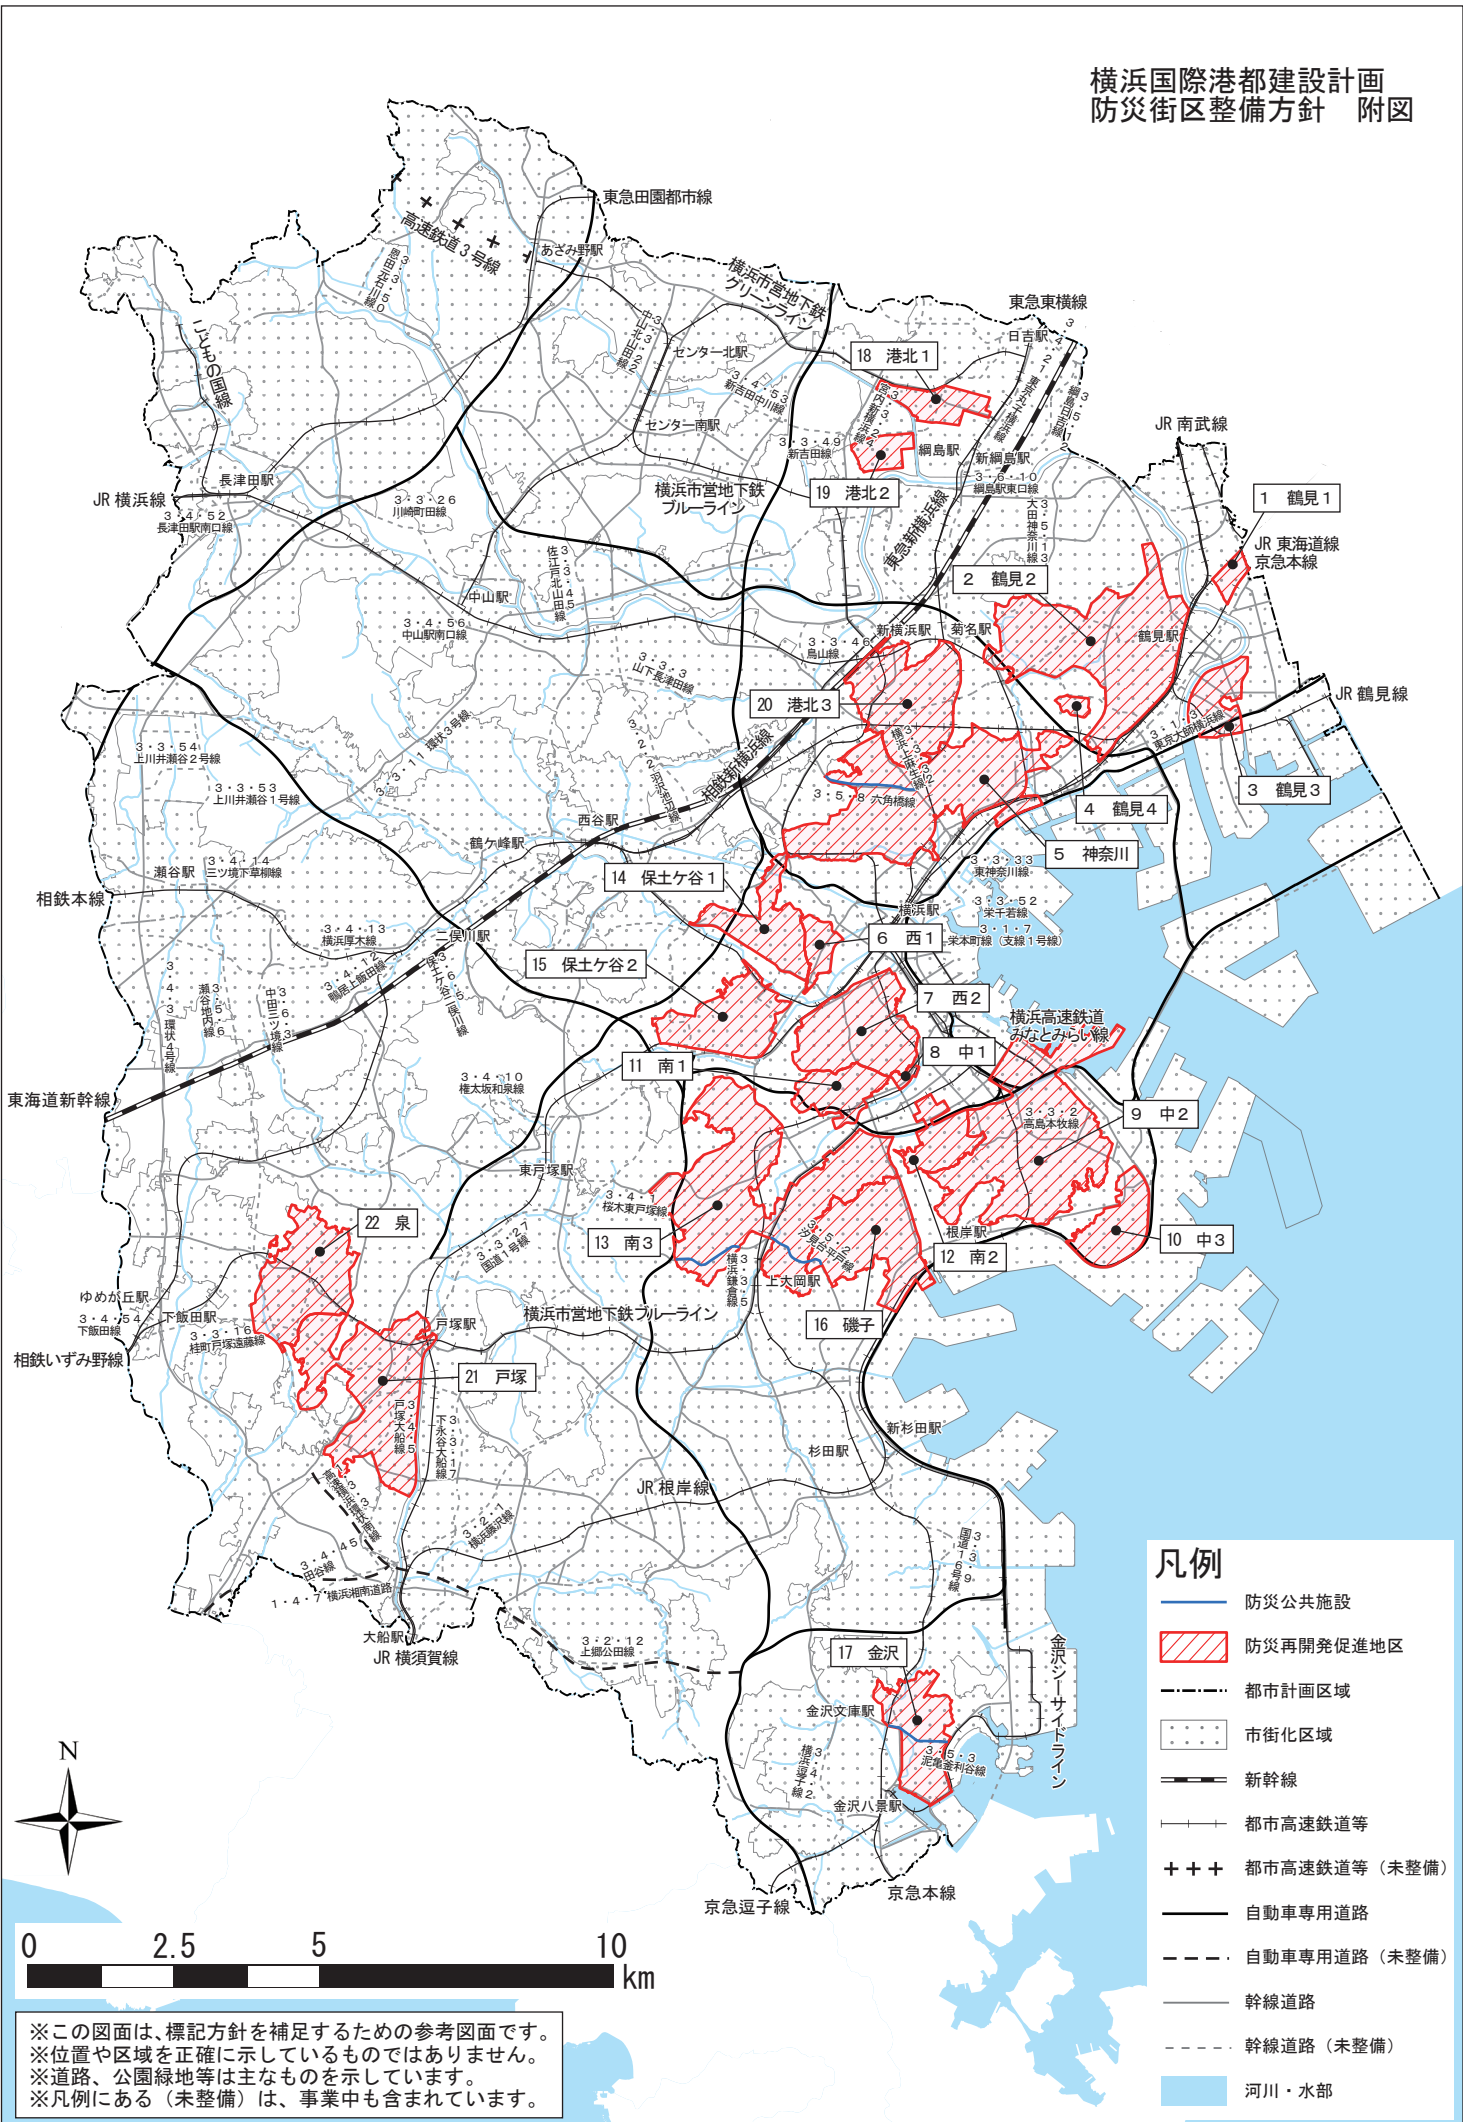

- 凡例**
- 防災公共施設
 - 防災再開発促進地区
 - 都市計画区域
 - 市街化区域
 - 新幹線
 - 都市高速鉄道等
 - 都市高速鉄道等 (未整備)
 - 自動車専用道路
 - 自動車専用道路 (未整備)
 - 幹線道路
 - 幹線道路 (未整備)
 - 河川・水部

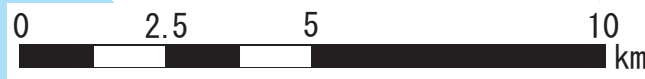

※この図面は、標記方針を補足するための参考図面です。
 ※位置や区域を正確に示しているものではありません。
 ※道路、公園緑地等は主なものを示しています。
 ※凡例にある(未整備)は、事業中も含まれています。