


# 横浜国際港都建設計画 住宅市街地の開発整備の方針 附図

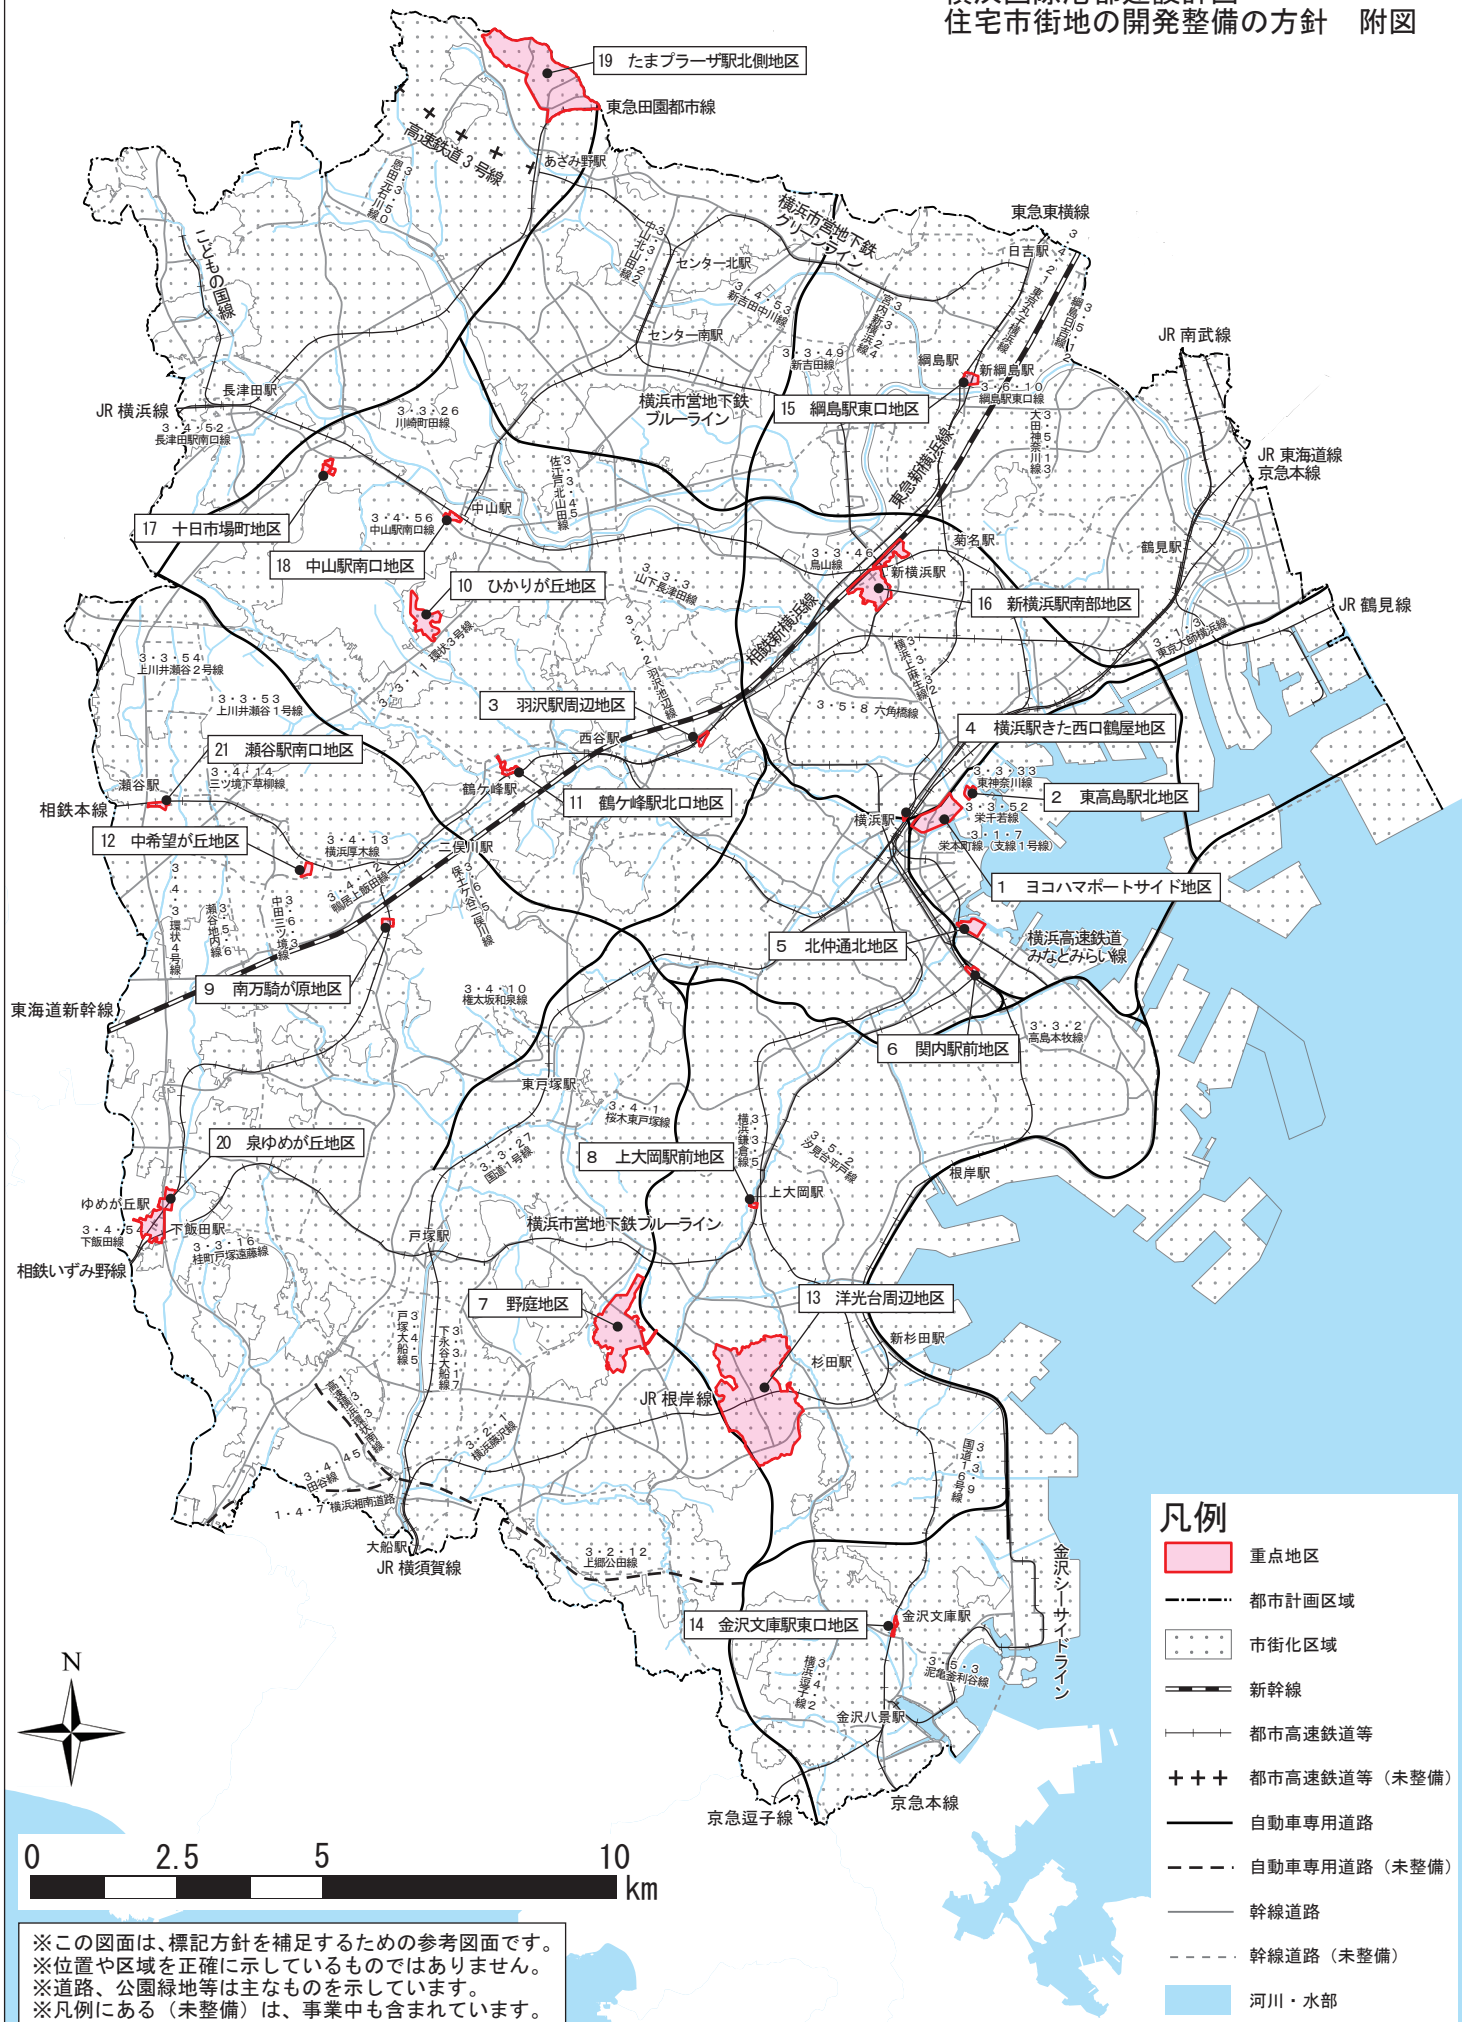

- 凡例**
- 重点地区
  - 都市計画区域
  - 市街化区域
  - 新幹線
  - 都市高速鉄道等
  - 都市高速鉄道等 (未整備)
  - 自動車専用道路
  - 自動車専用道路 (未整備)
  - 幹線道路
  - 幹線道路 (未整備)
  - 河川・水部

※この図面は、標記方針を補足するための参考図面です。  
 ※位置や区域を正確に示しているものではありません。  
 ※道路、公園緑地等は主なものを示しています。  
 ※凡例にある (未整備) は、事業中も含まれています。