


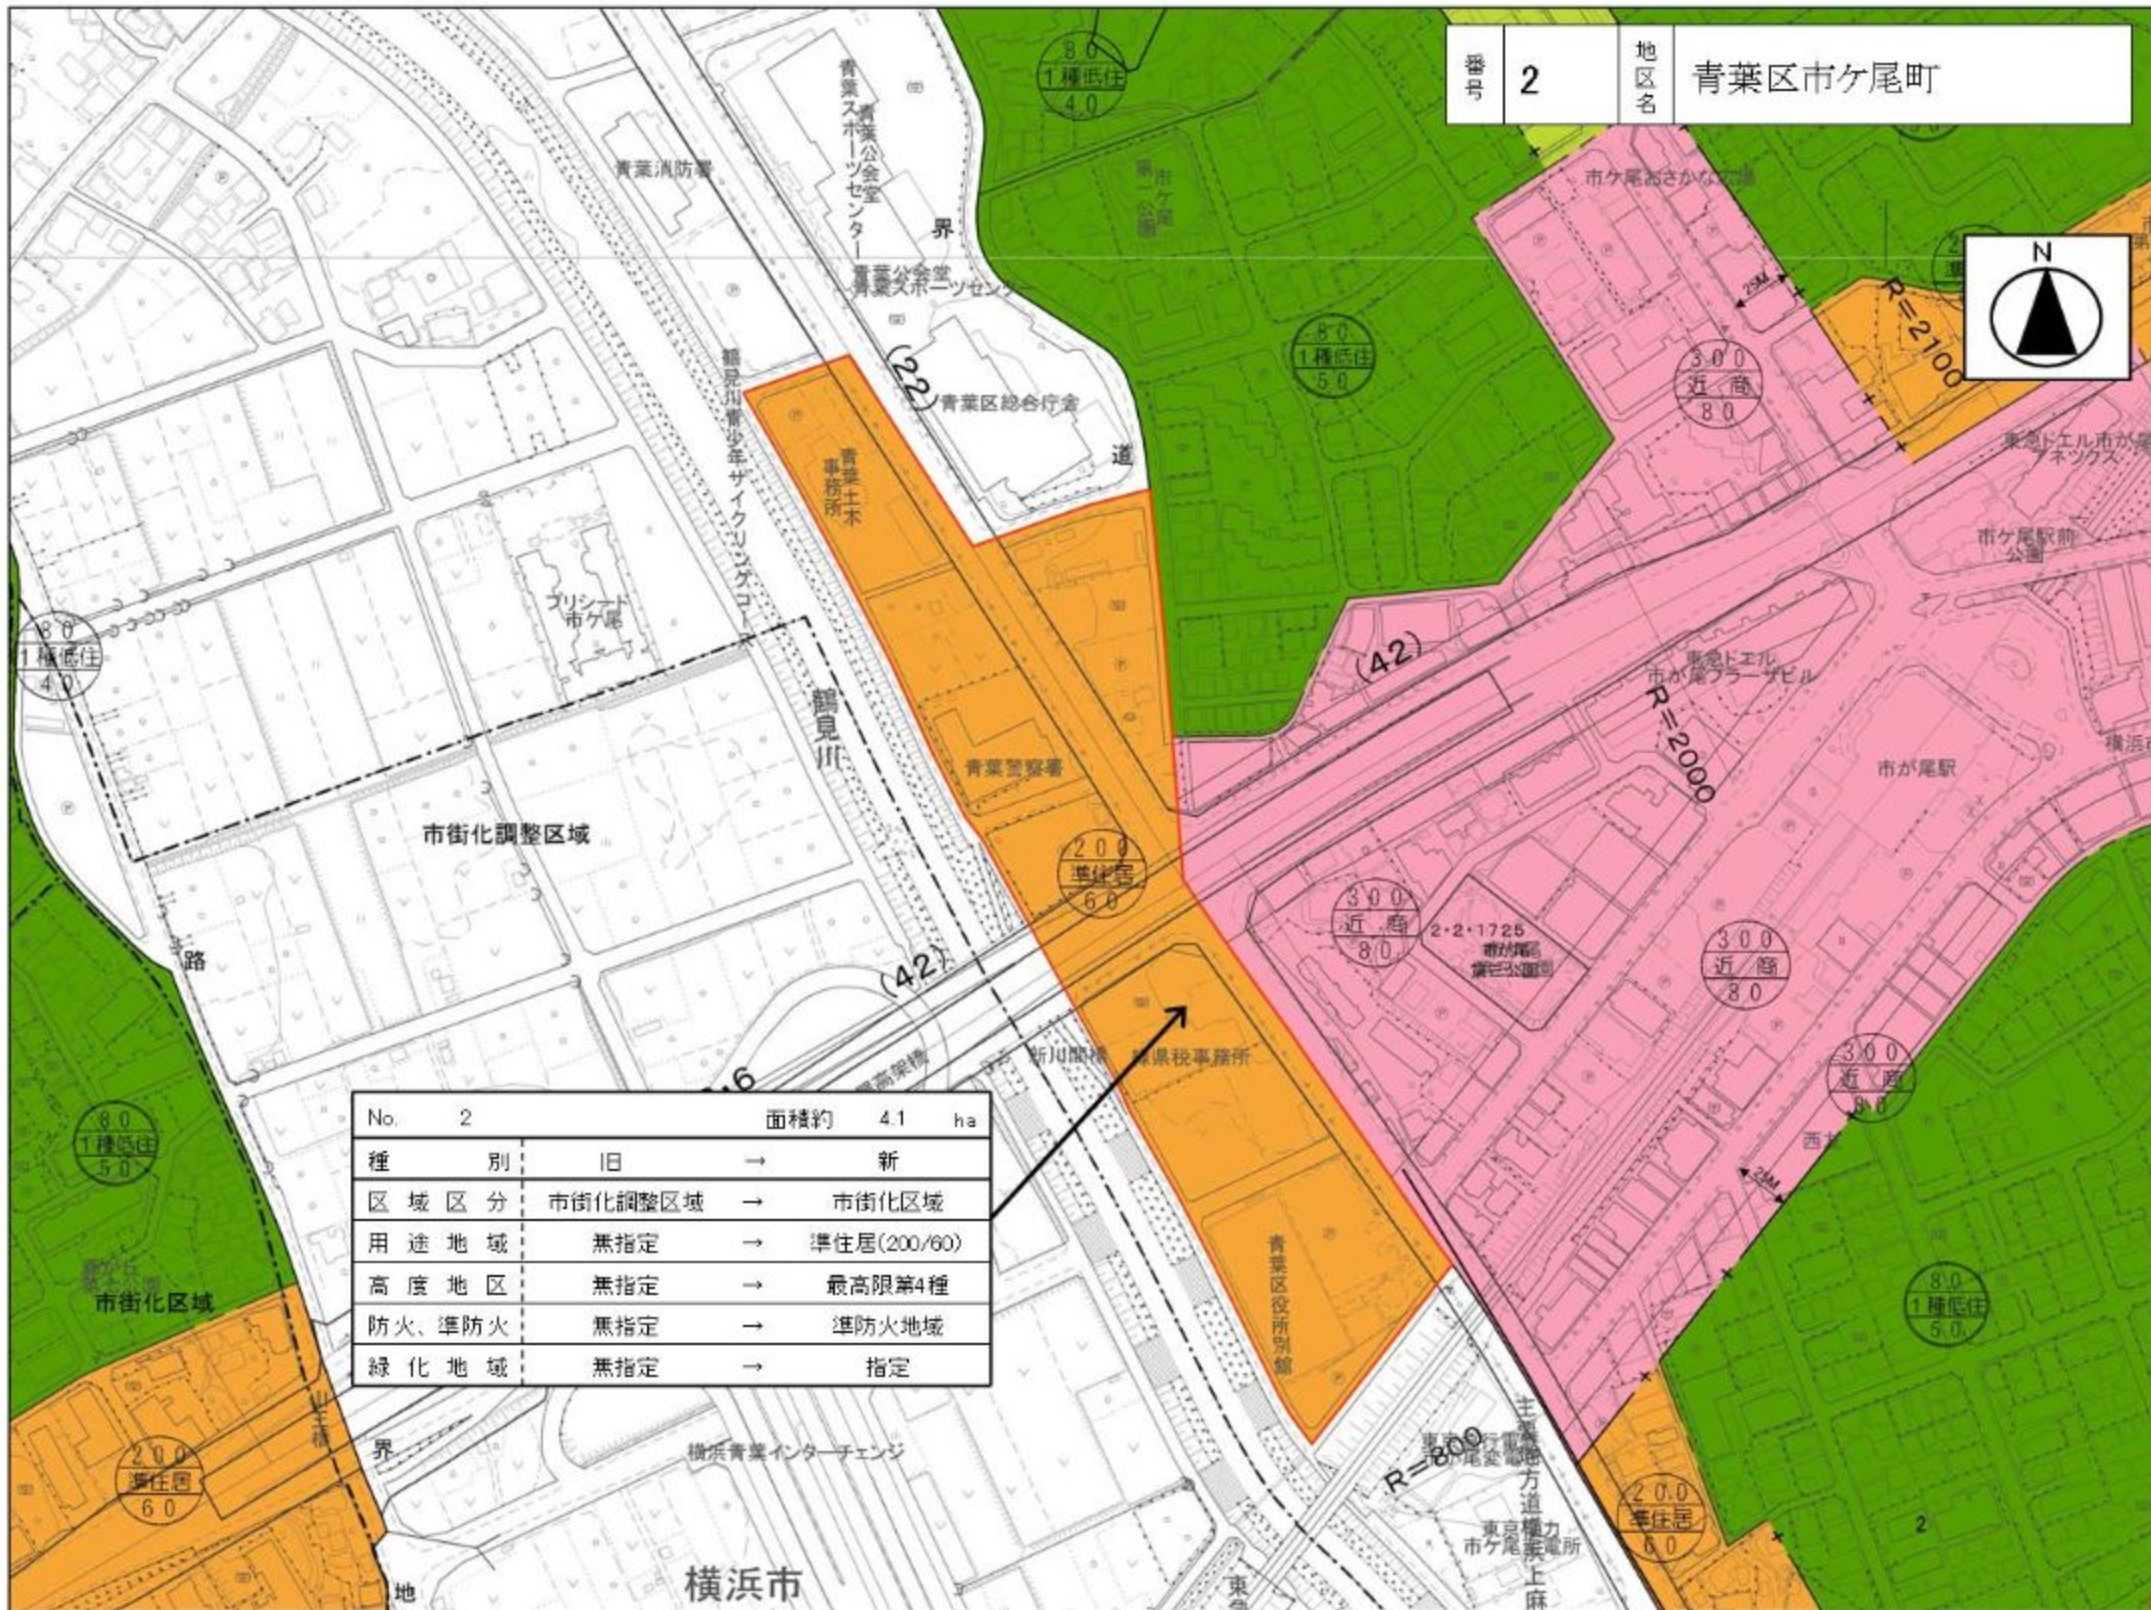

No.	2	面積約	4.1	ha
種 別	旧	→	新	
区 域 区 分	市街化調整区域	→	市街化区域	
用 途 地 域	無指定	→	準住居(200/60)	
高 度 地 区	無指定	→	最高限第4種	
防 火、準 防 火	無指定	→	準防火地域	
緑 化 地 域	無指定	→	指定	

横浜市