


(2/2)
参照

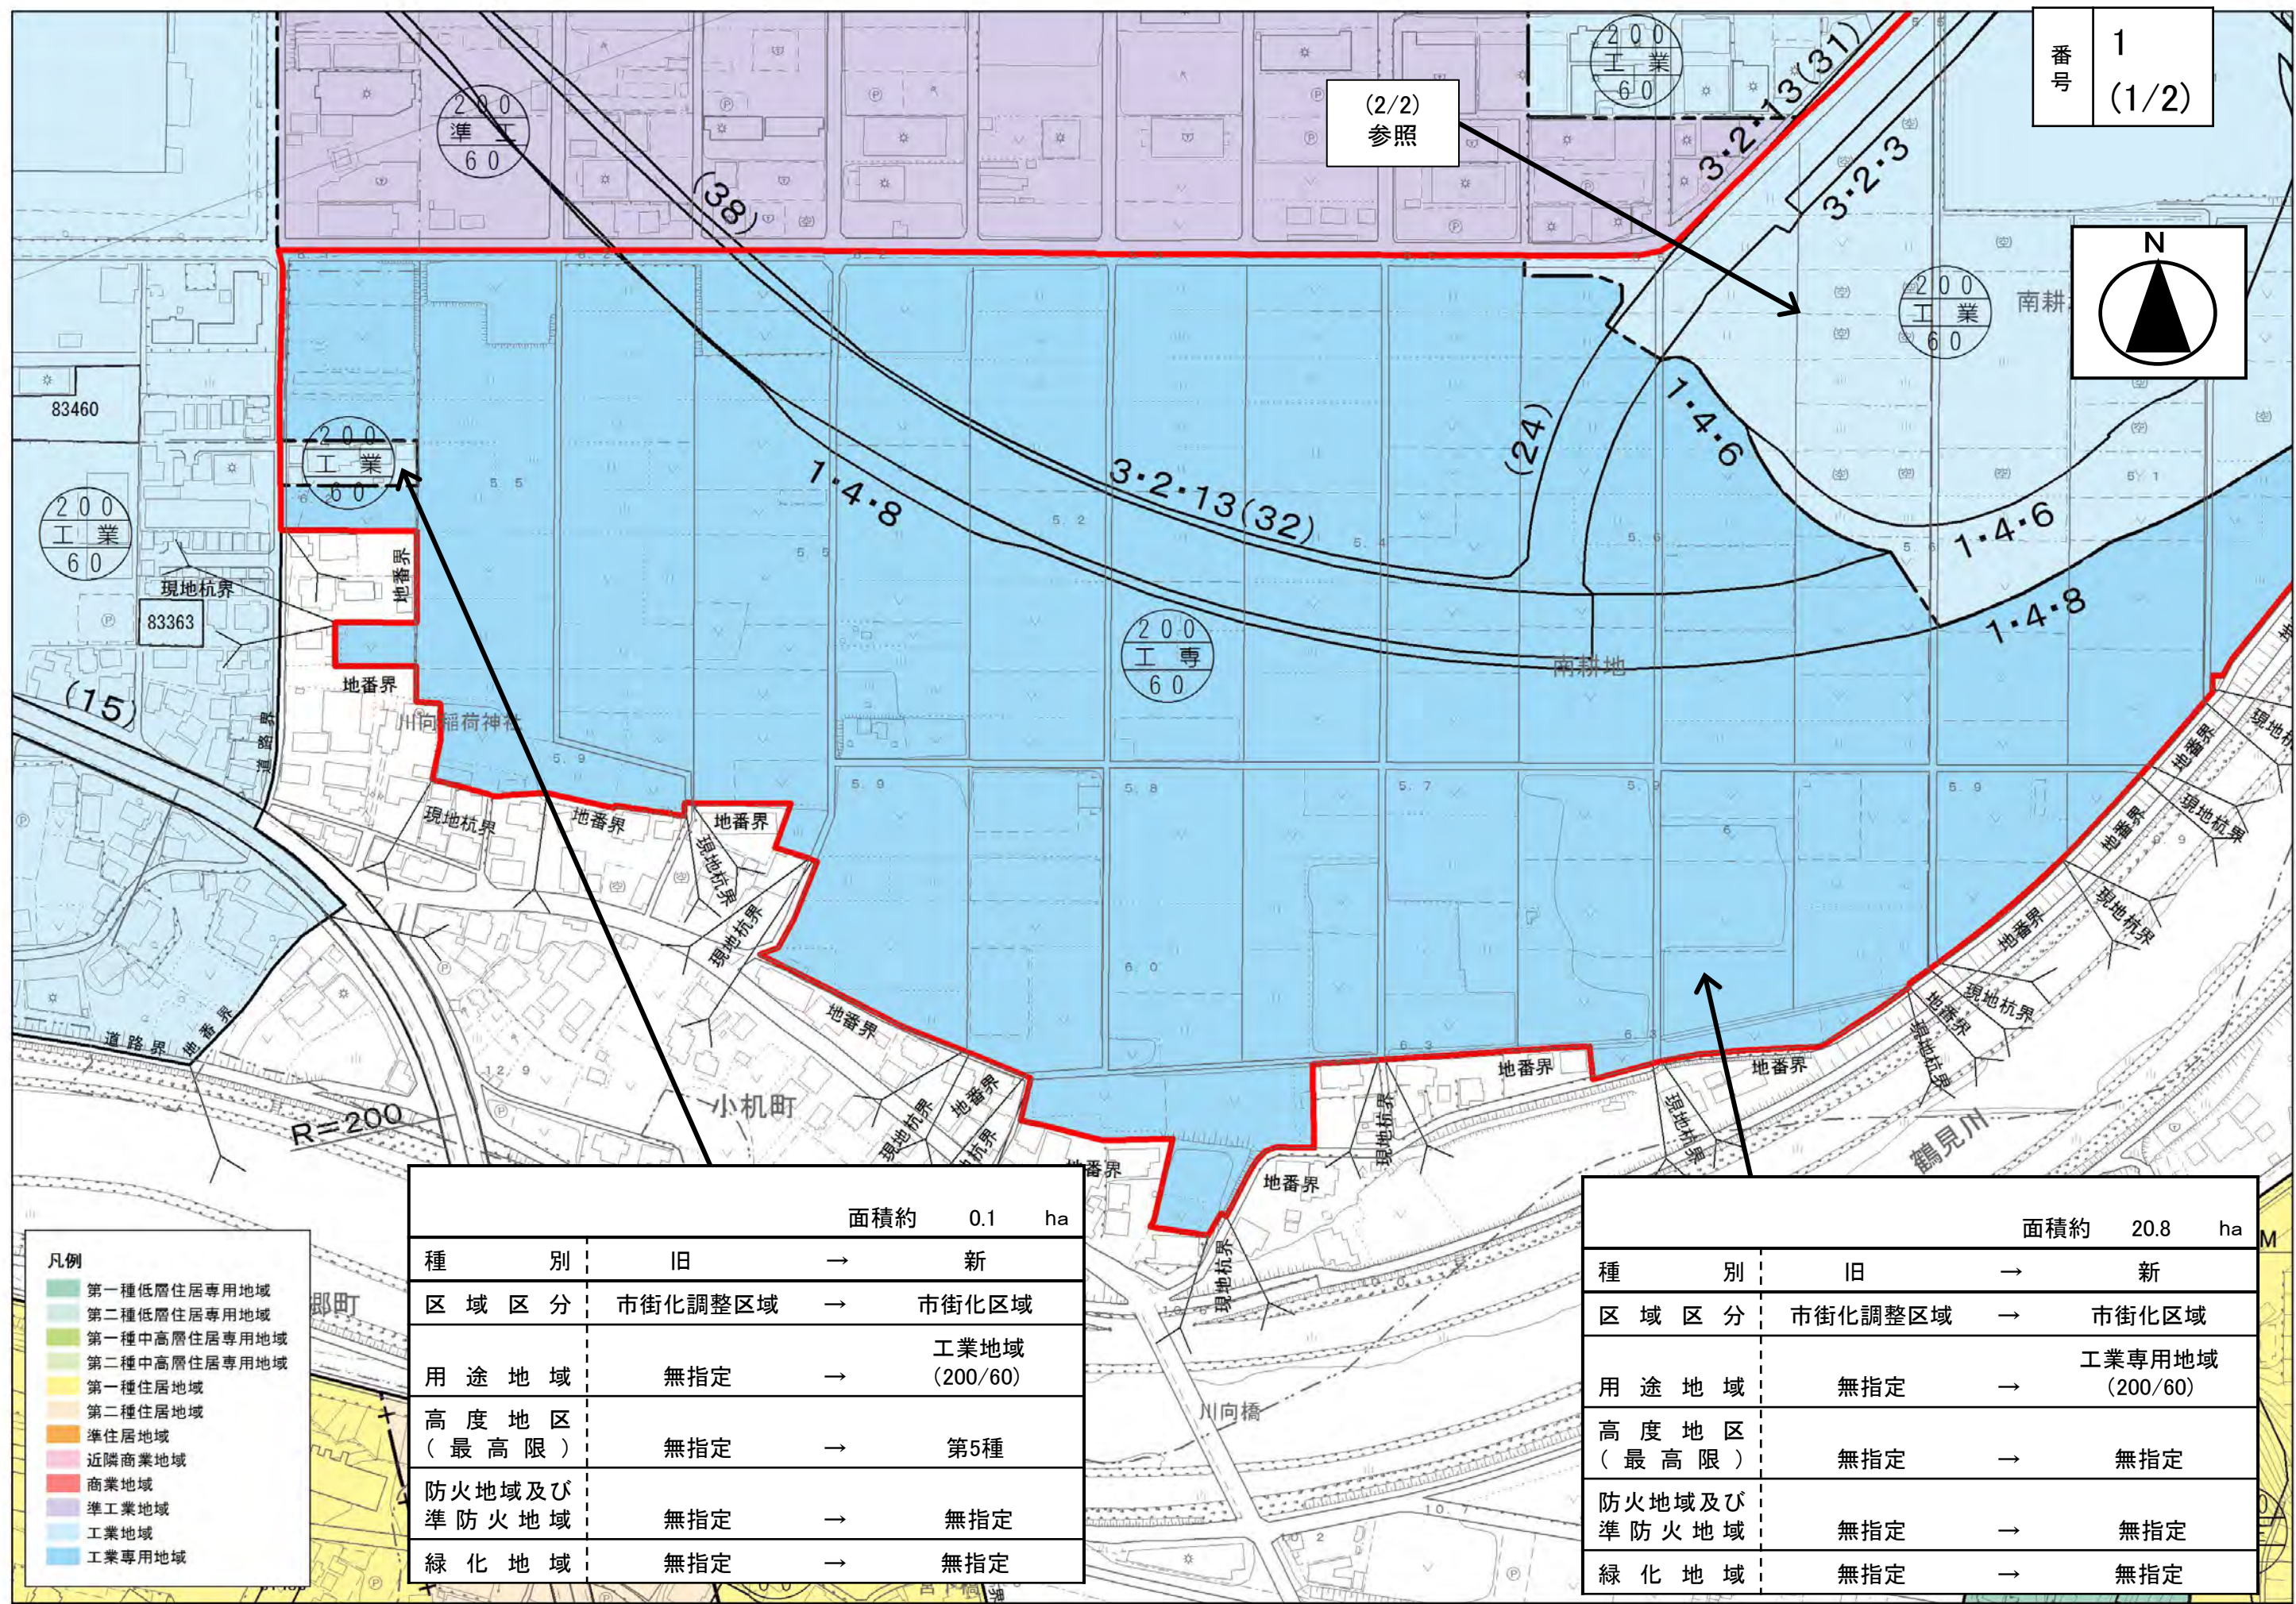


- 凡例
- 第一種低層住居専用地域
 - 第二種低層住居専用地域
 - 第一種中高層住居専用地域
 - 第二種中高層住居専用地域
 - 第一種住居地域
 - 第二種住居地域
 - 準住居地域
 - 近隣商業地域
 - 商業地域
 - 準工業地域
 - 工業地域
 - 工業専用地域


種別	旧	→	新
区域区分	市街化調整区域	→	市街化区域
用途地域	無指定	→	工業地域 (200/60)
高度地区 (最高限)	無指定	→	第5種
防火地域及び準防火地域	無指定	→	無指定
緑化地域	無指定	→	無指定

面積約 0.1 ha


種別	旧	→	新
区域区分	市街化調整区域	→	市街化区域
用途地域	無指定	→	工業専用地域 (200/60)
高度地区 (最高限)	無指定	→	無指定
防火地域及び準防火地域	無指定	→	無指定
緑化地域	無指定	→	無指定

面積約 20.8 ha

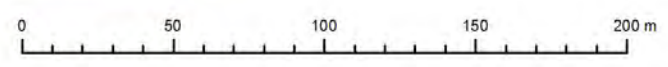

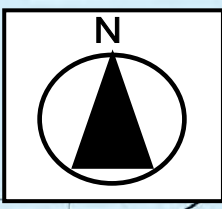


		面積約	6.6	ha
種 別	旧	→	新	
区域区分	市街化調整区域	→	市街化区域	
用途地域	無指定	→	工業地域 (200/60)	
高度地区 (最高限)	無指定	→	第5種	
防火地域及び準防火地域	無指定	→	無指定	
緑化地域	無指定	→	無指定	

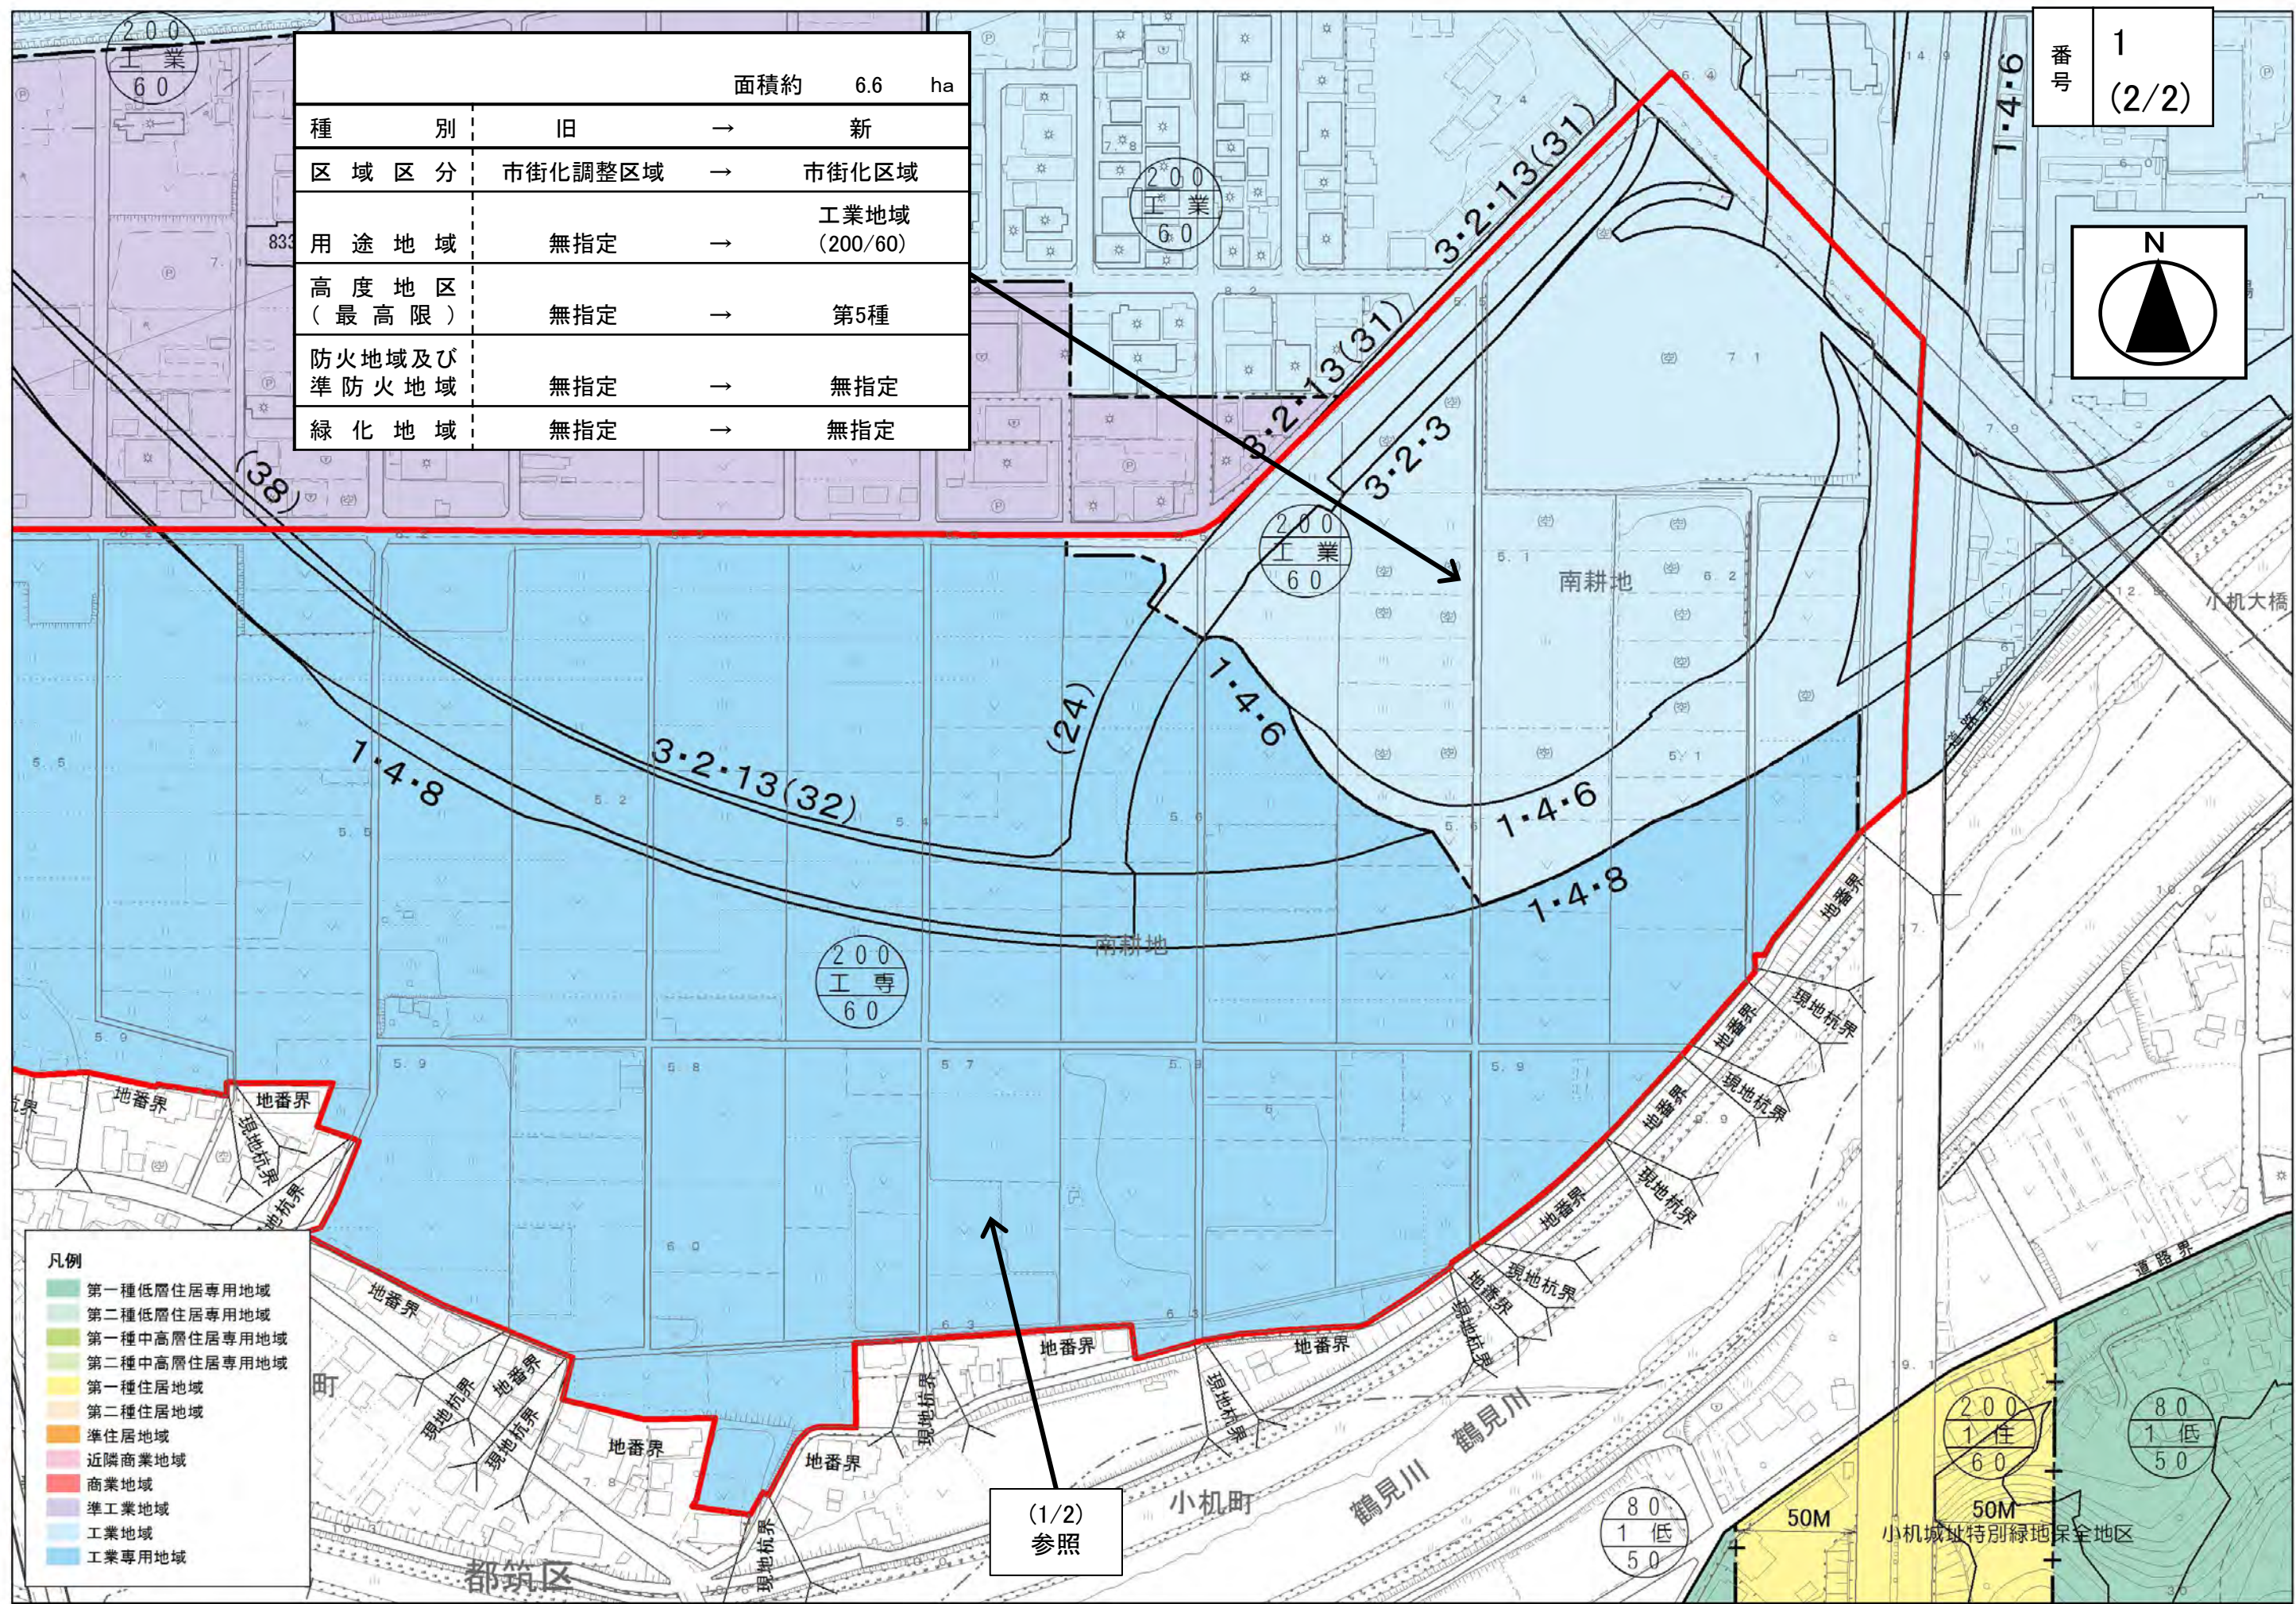

- 凡例
- 第一種低層住居専用地域
 - 第二種低層住居専用地域
 - 第一種中高層住居専用地域
 - 第二種中高層住居専用地域
 - 第一種住居地域
 - 第二種住居地域
 - 準住居地域
 - 近隣商業地域
 - 商業地域
 - 準工業地域
 - 工業地域
 - 工業専用地域

(1/2) 参照

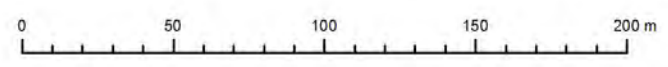

200
1 住
60
50M
80
1 低
50
50M
小机城址特別緑地保全地区