



番号 440

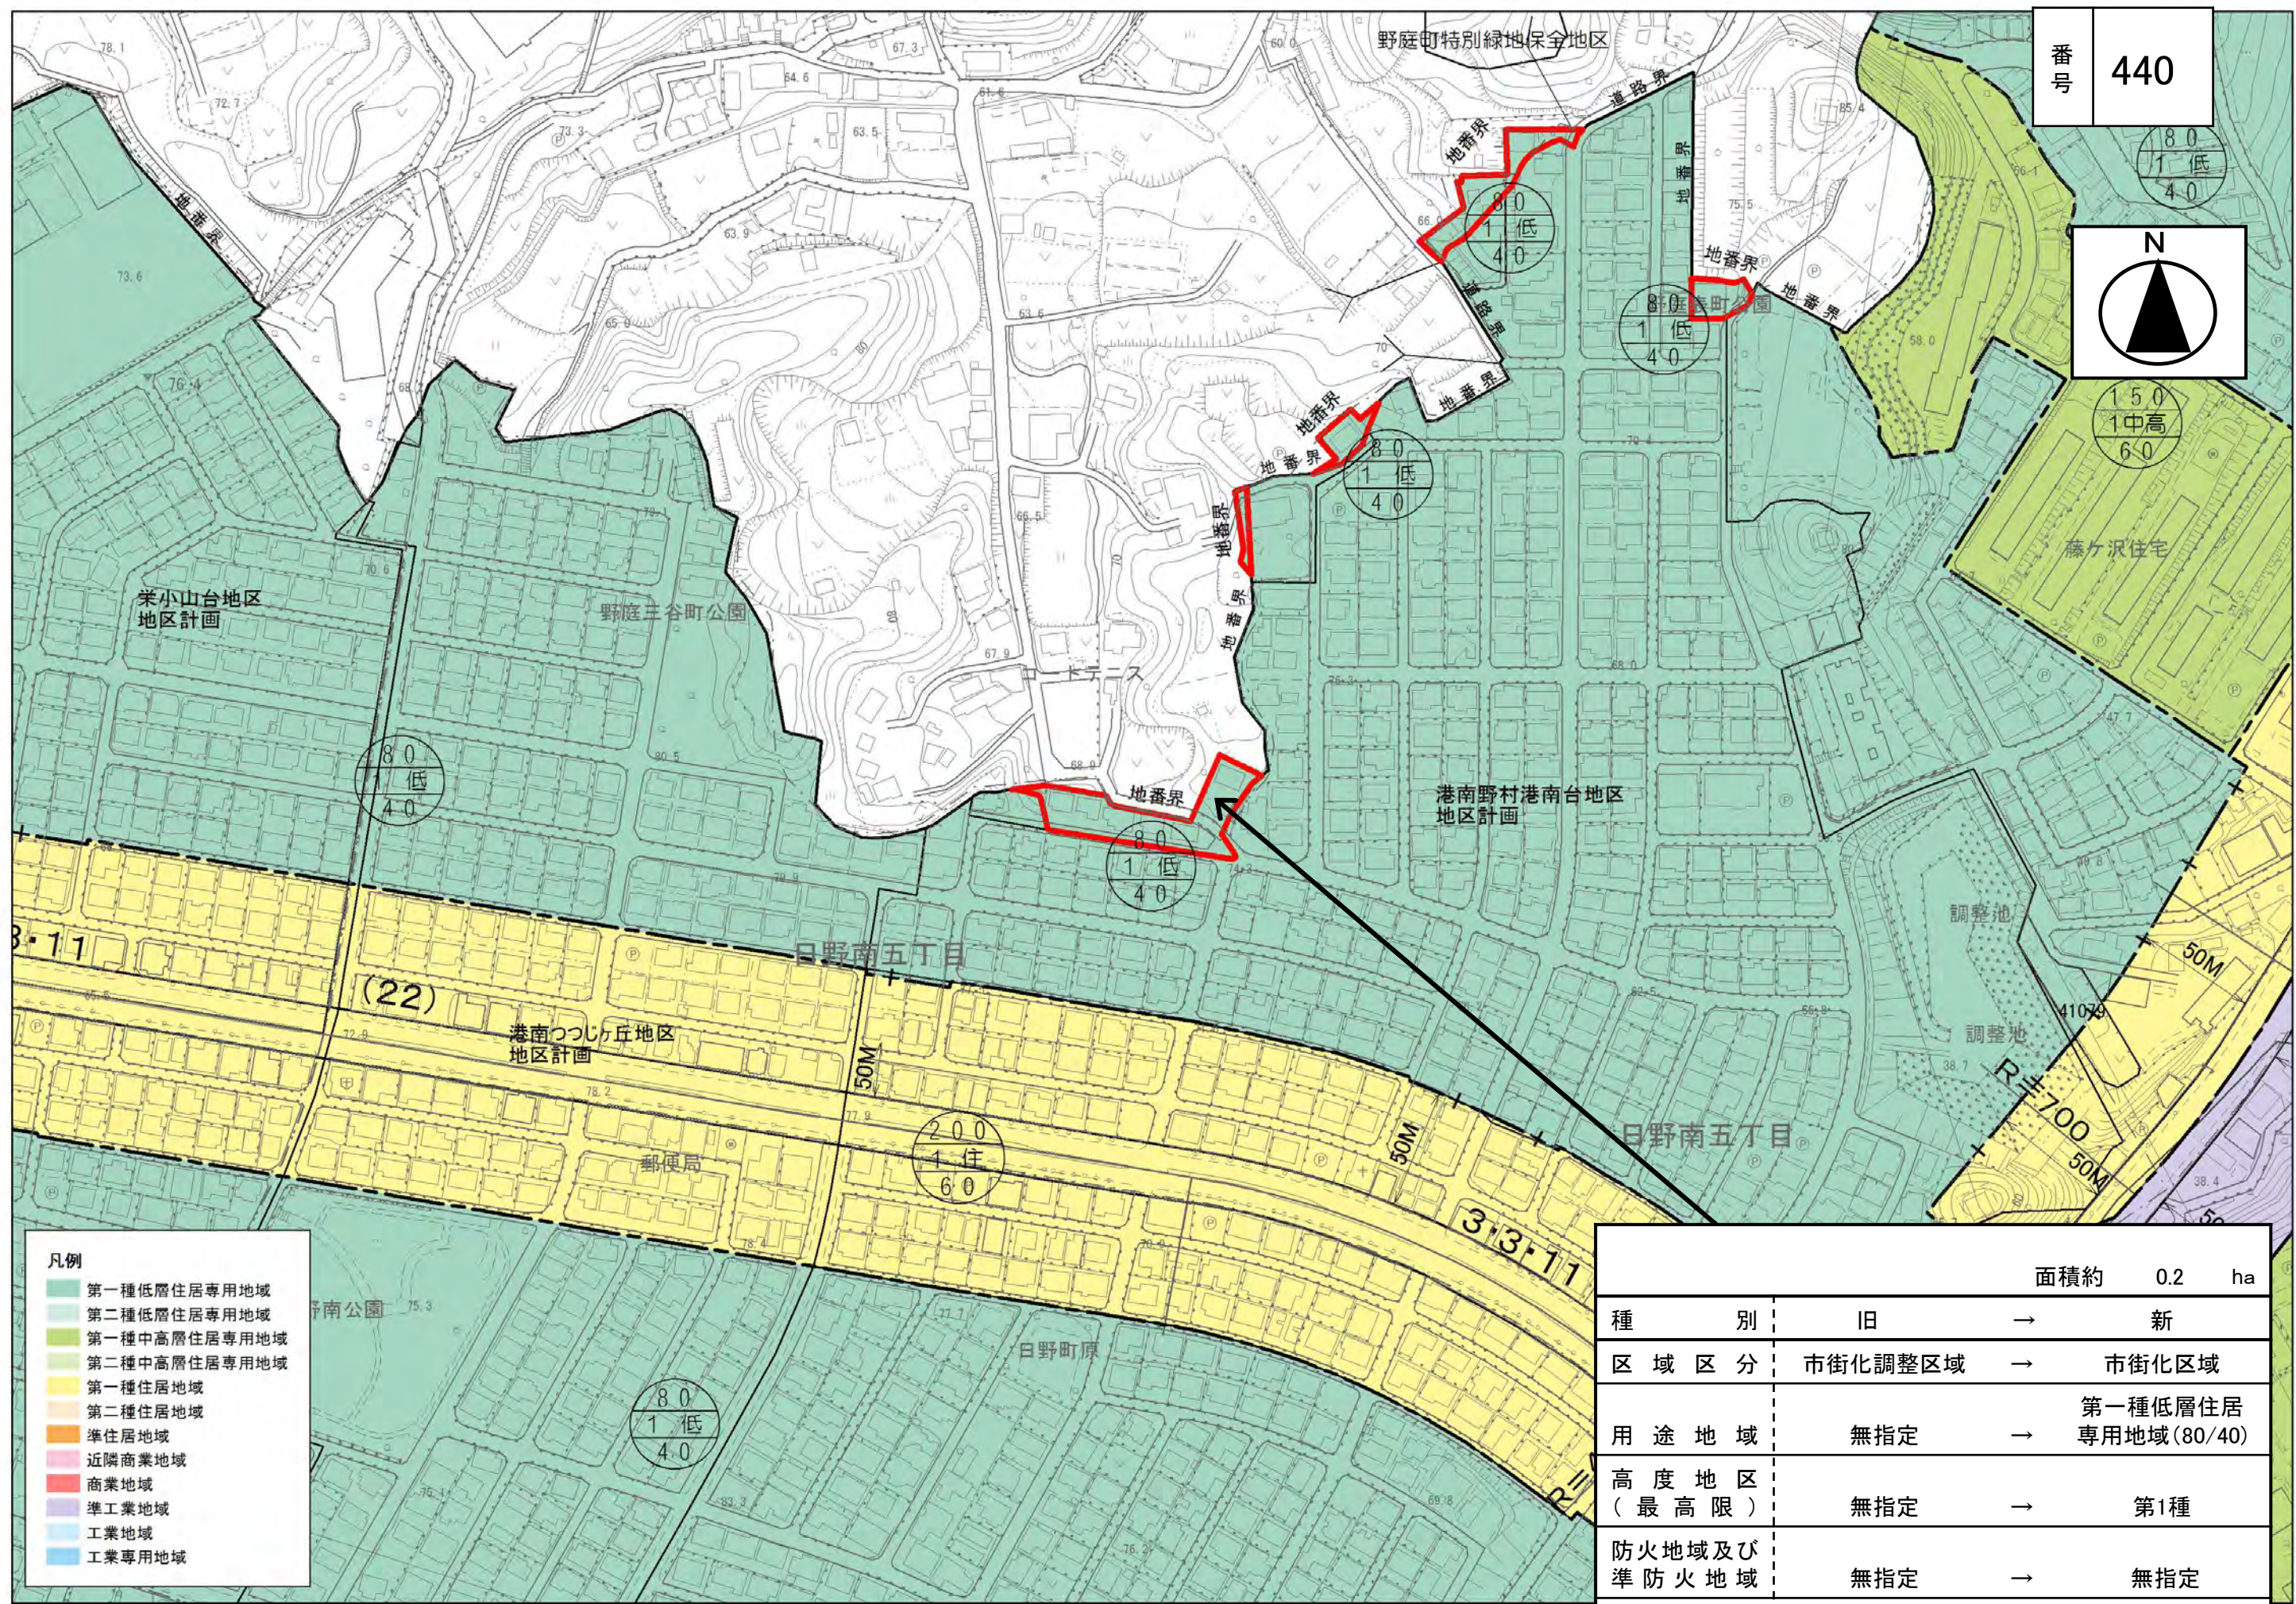

- 凡例
- 第一種低層住居専用地域
  - 第二種低層住居専用地域
  - 第一種中高層住居専用地域
  - 第二種中高層住居専用地域
  - 第一種住居地域
  - 第二種住居地域
  - 準住居地域
  - 近隣商業地域
  - 商業地域
  - 準工業地域
  - 工業地域
  - 工業専用地域

種別	面積約 0.2 ha
区域区分	市街化調整区域 → 市街化区域
用途地域	無指定 → 第一種低層住居専用地域(80/40)
高度地区(最高限)	無指定 → 第1種
防火地域及び準防火地域	無指定 → 無指定
緑化地域	無指定 → 緑化地域

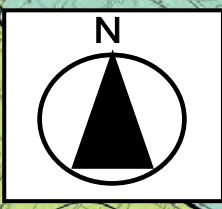