


		面積約	5.5	ha
種 別	旧	→	新	
区域区分	市街化調整区域	→	市街化区域	
用途地域	無指定	→	第一種低層住居 専用地域(80/50)	
高度地区 (最高限)	無指定	→	第1種	
防火地域及び 準防火地域	無指定	→	無指定	
緑化地域	無指定	→	緑化地域	
地区計画	無指定	→	地区計画	

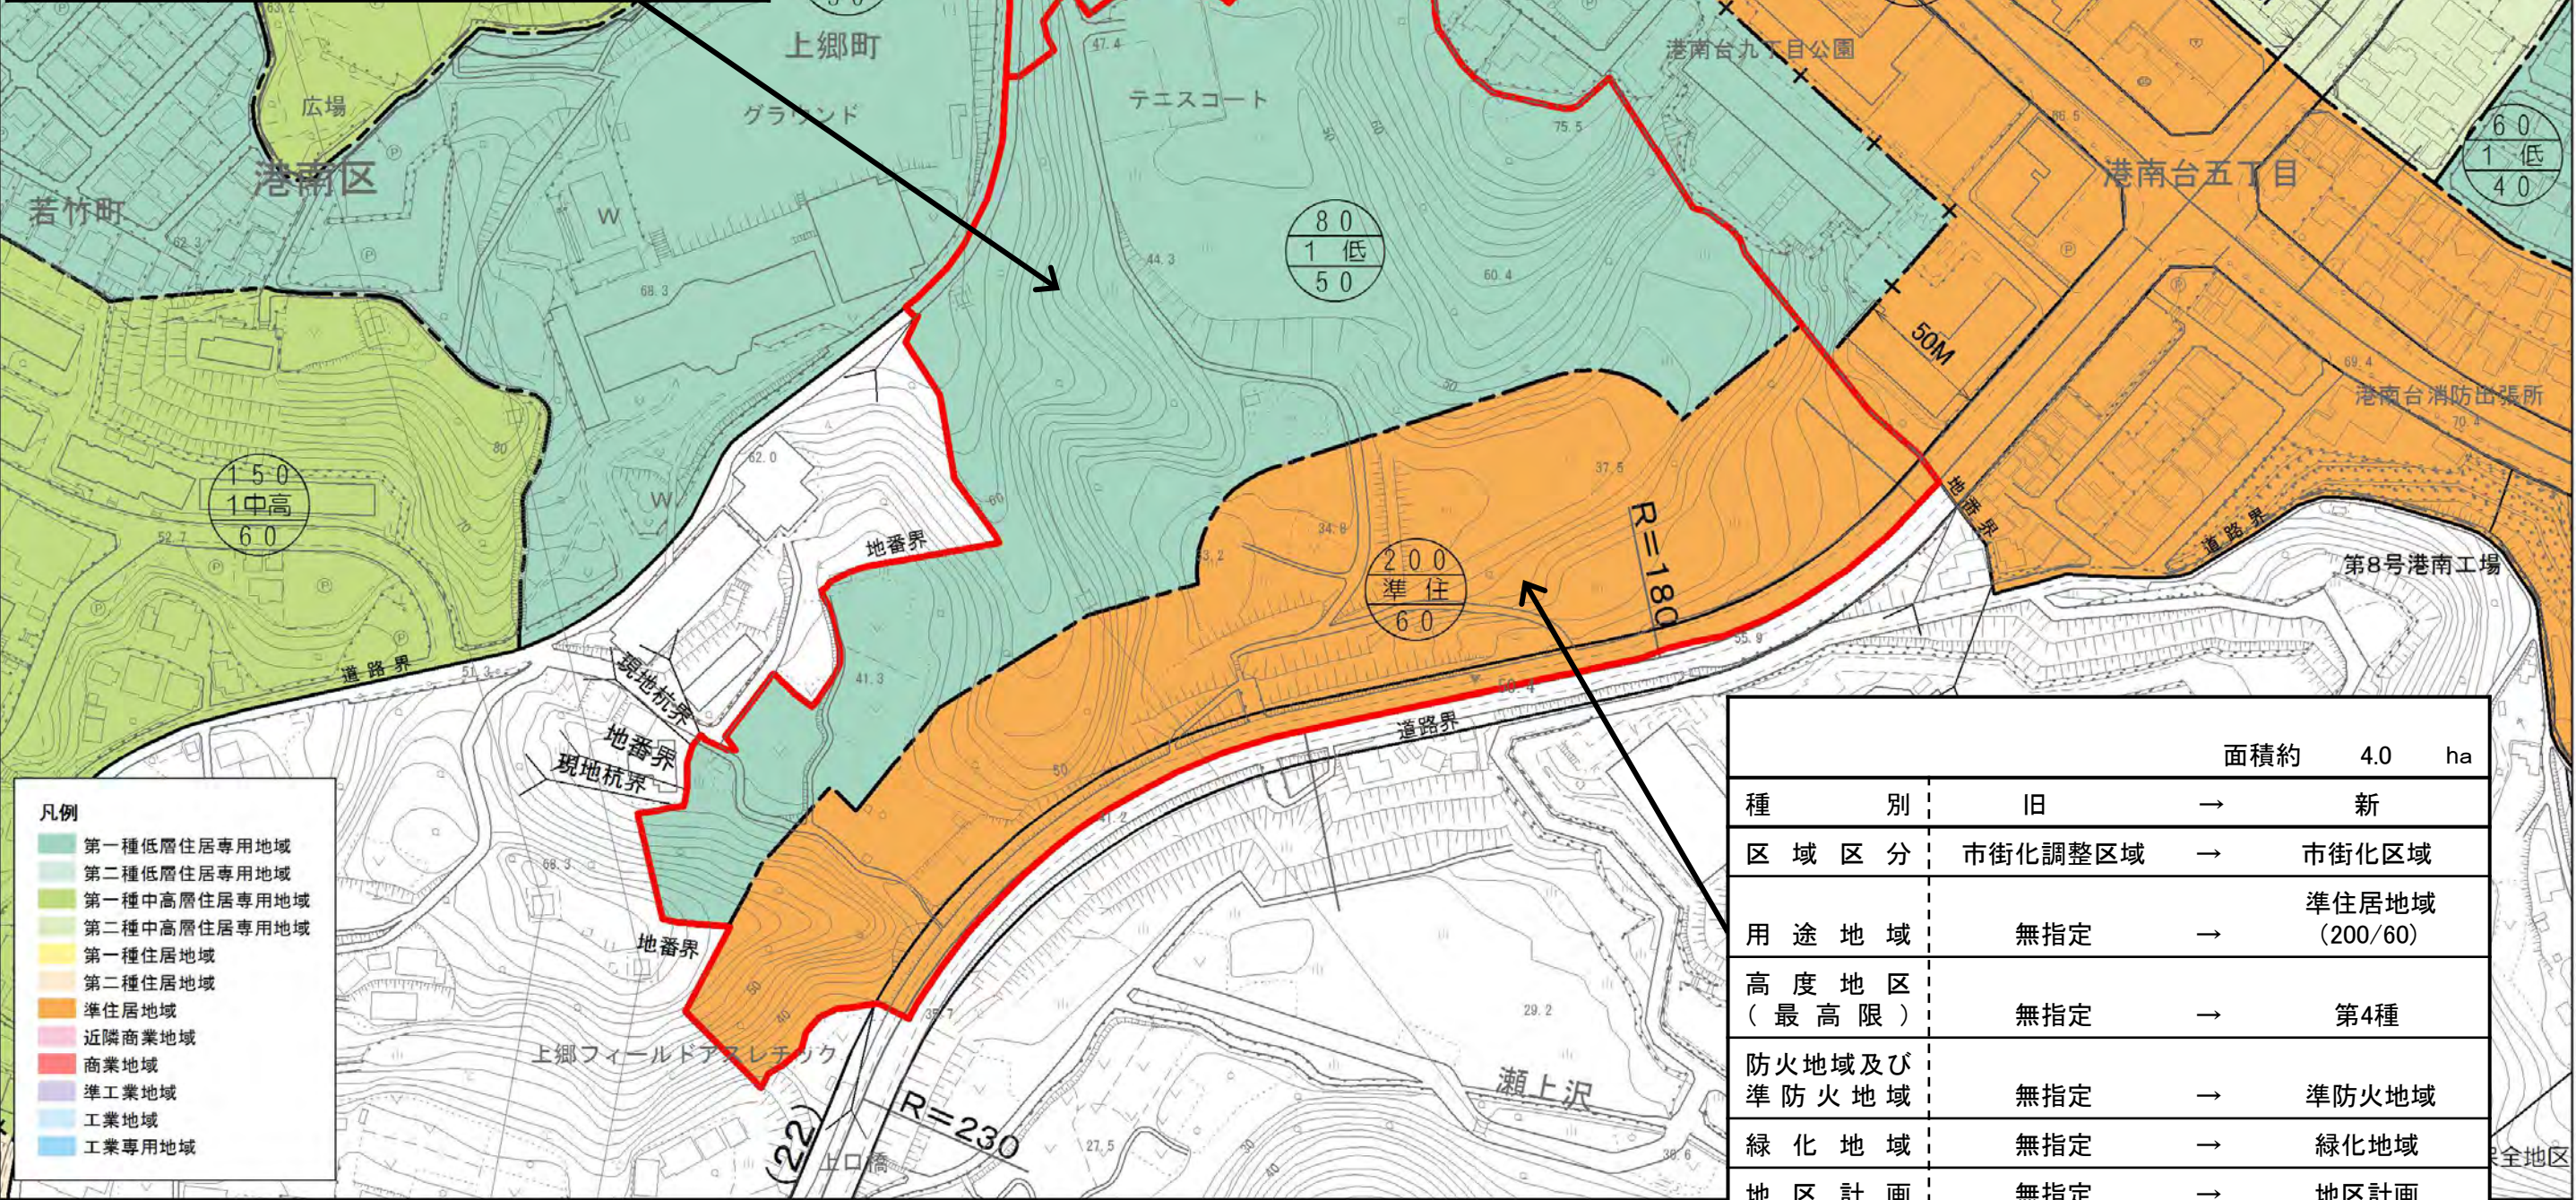

凡例

<span style="color: green;">■</span>	第一種低層住居専用地域
<span style="color: lightgreen;">■</span>	第二種低層住居専用地域
<span style="color: yellow;">■</span>	第一種中高層住居専用地域
<span style="color: lightyellow;">■</span>	第二種中高層住居専用地域
<span style="color: orange;">■</span>	第一種住居地域
<span style="color: peachpuff;">■</span>	第二種住居地域
<span style="color: pink;">■</span>	準住居地域
<span style="color: lightcoral;">■</span>	近隣商業地域
<span style="color: red;">■</span>	商業地域
<span style="color: purple;">■</span>	準工業地域
<span style="color: lightblue;">■</span>	工業地域
<span style="color: blue;">■</span>	工業専用地域

		面積約	4.0	ha
種 別	旧	→	新	
区域区分	市街化調整区域	→	市街化区域	
用途地域	無指定	→	準住居地域 (200/60)	
高度地区 (最高限)	無指定	→	第4種	
防火地域及び 準防火地域	無指定	→	準防火地域	
緑化地域	無指定	→	緑化地域	
地区計画	無指定	→	地区計画	

