
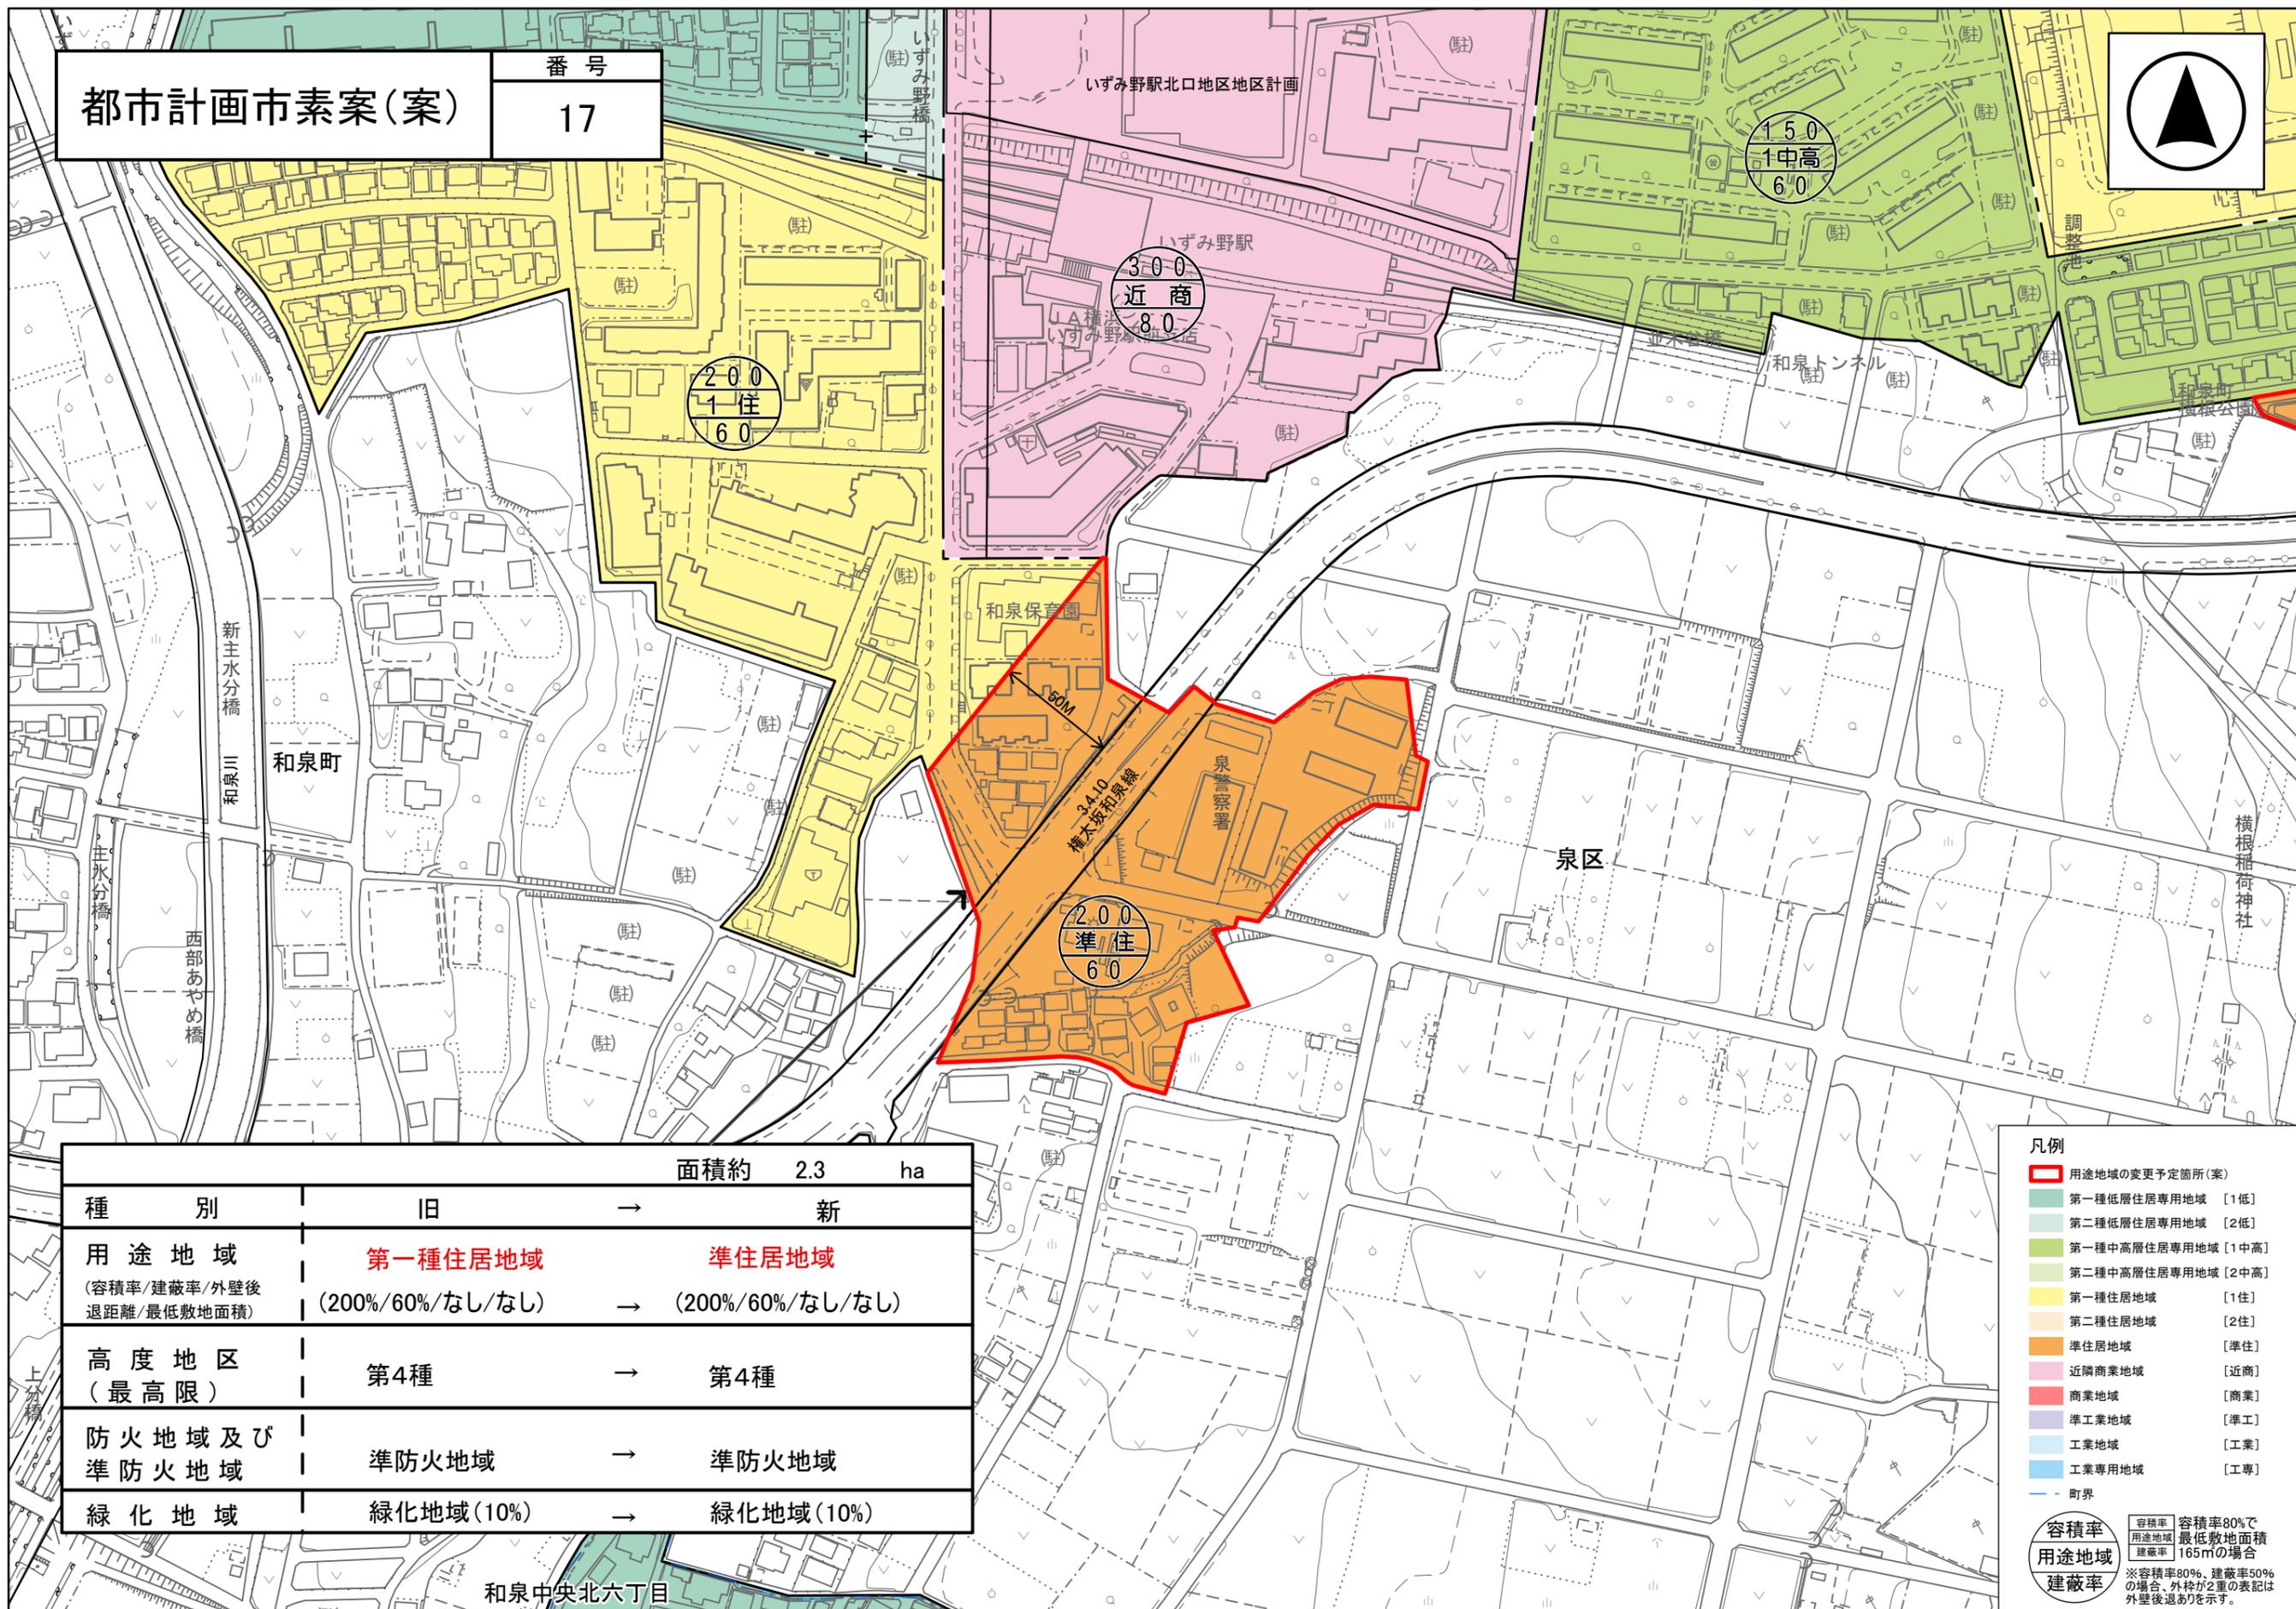


# 都市計画市素案(案)

番号  
17

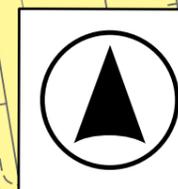

種別	旧	→	新
用途地域 (容積率/建蔽率/外壁後退距離/最低敷地面積)	第一種住居地域 (200%/60%/なし/なし)	→	準住居地域 (200%/60%/なし/なし)
高度地区 (最高限)	第4種	→	第4種
防火地域及び 準防火地域	準防火地域	→	準防火地域
緑化地域	緑化地域(10%)	→	緑化地域(10%)

面積約 2.3 ha

**凡例**

- 用途地域の変更予定箇所(案)
- 第一種低層住居専用地域 [1低]
- 第二種低層住居専用地域 [2低]
- 第一種中高層住居専用地域 [1中高]
- 第二種中高層住居専用地域 [2中高]
- 第一種住居地域 [1住]
- 第二種住居地域 [2住]
- 準住居地域 [準住]
- 近隣商業地域 [近商]
- 商業地域 [商業]
- 準工業地域 [準工]
- 工業地域 [工業]
- 工業専用地域 [工専]
- 町界

**容積率** 容積率80%で  
用途地域 最低敷地面積  
**建蔽率** 165mの場合

※容積率80%、建蔽率50%  
の場合、外枠が2重の表記は  
外壁後退ありを示す。

和泉中央北六丁目

0 50 100 200 m 1:2,500