


# 西区・南区都市計画図

**SAMPLE IMAGE**

## 高度地区(最低限)



凡例	備考
<span style="background-color: orange; border: 1px solid black; display: inline-block; width: 10px; height: 10px;"></span>	高度地区(最低限) 建築高さ30m以上

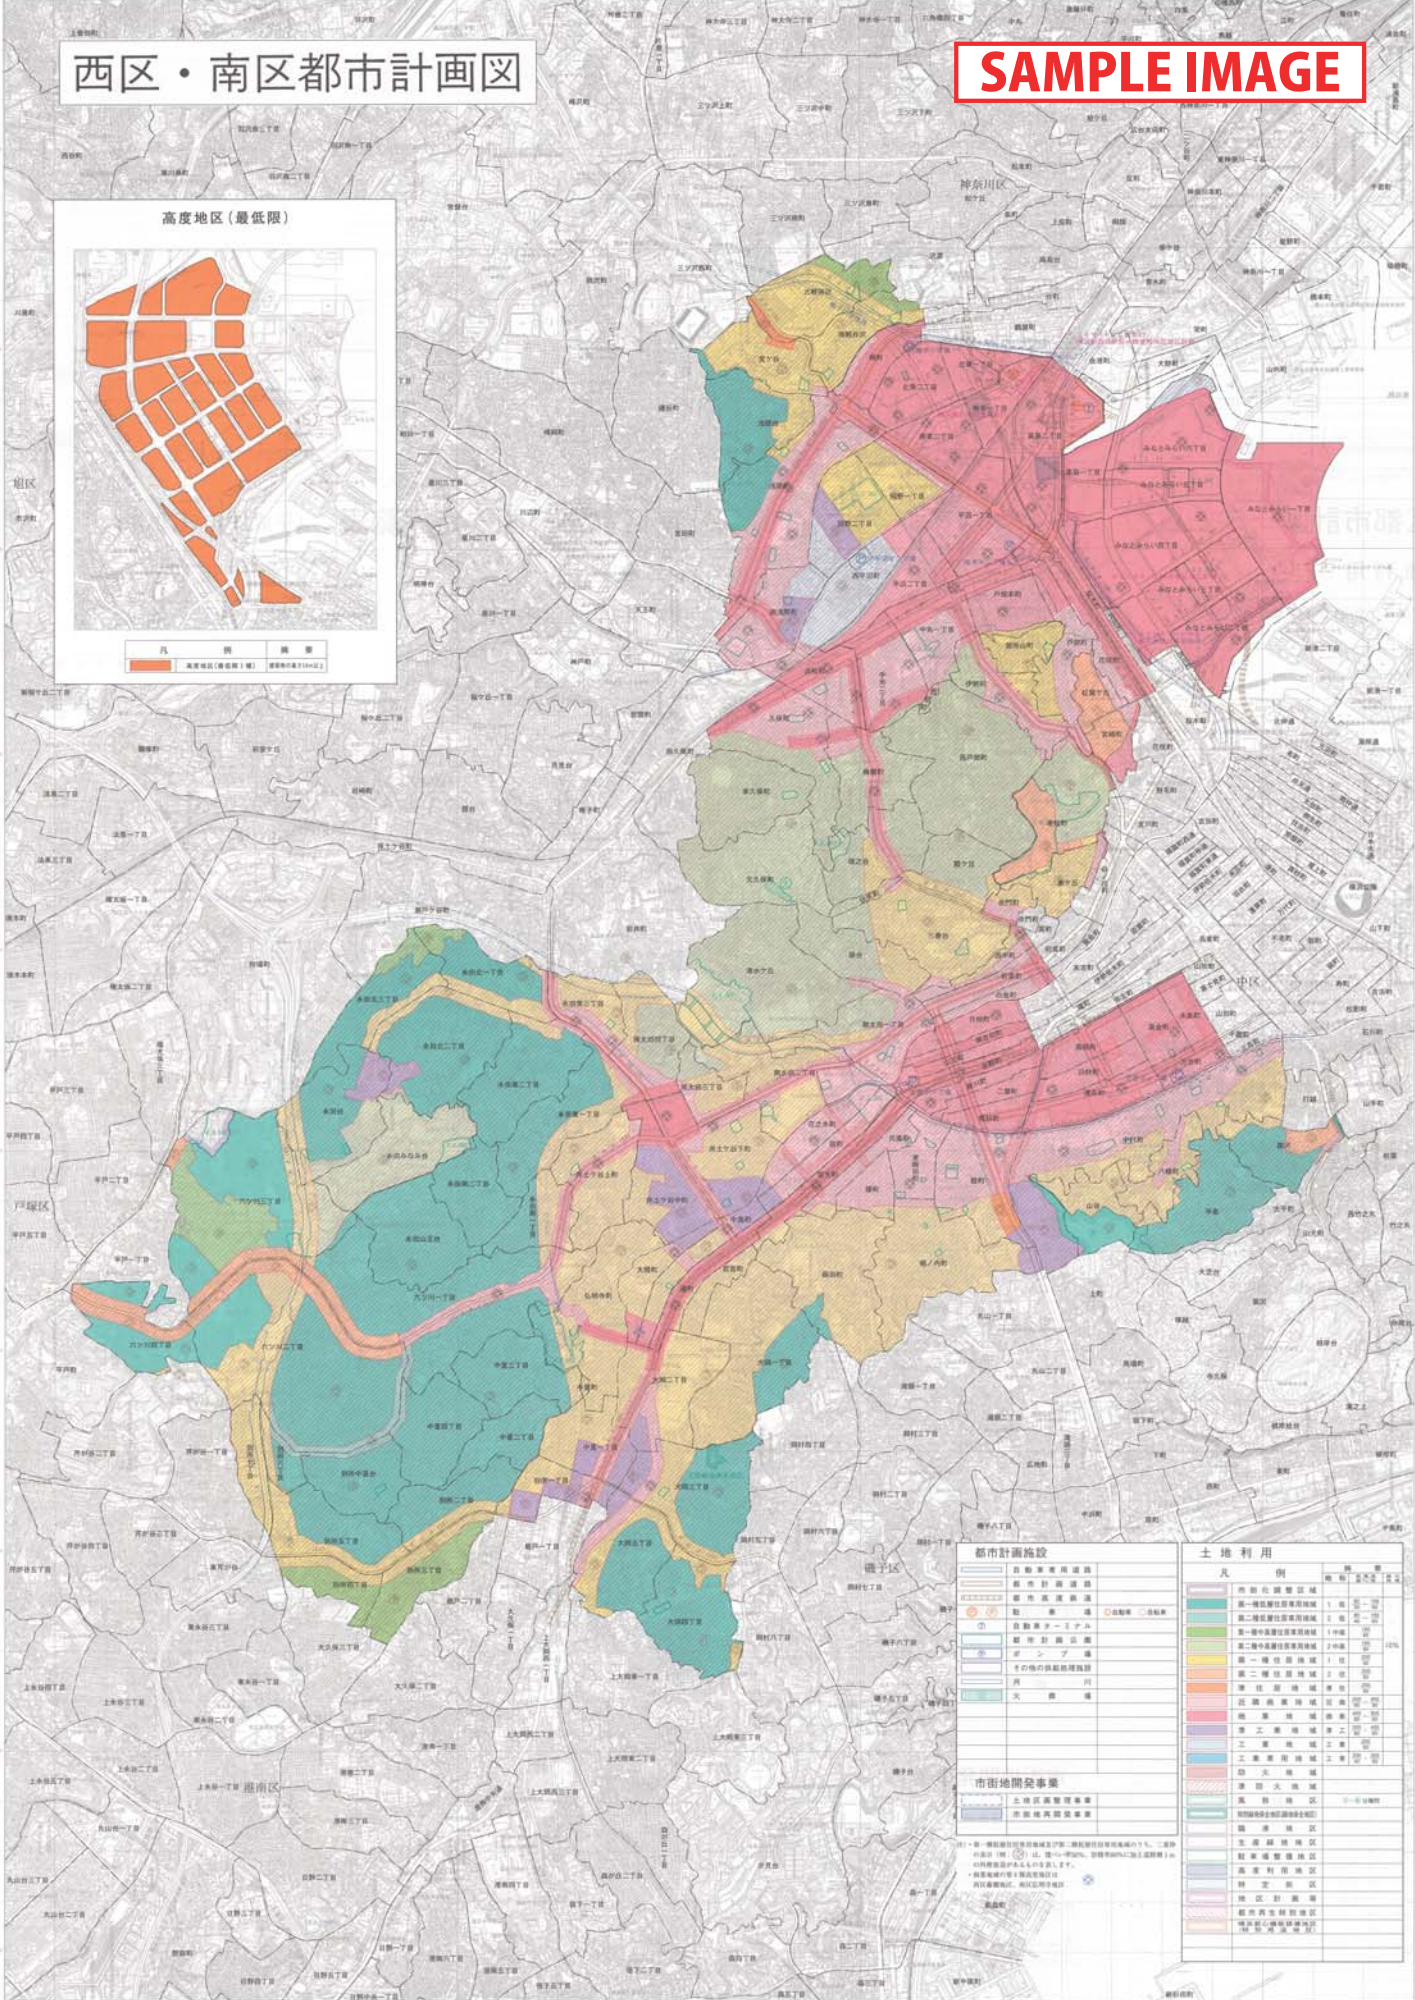

都市計画施設		土地利用	
凡例	備考	凡例	備考
<span style="border: 1px solid black; display: inline-block; width: 10px; height: 10px;"></span>	自動車専用道路	<span style="background-color: #e06666; border: 1px solid black; display: inline-block; width: 10px; height: 10px;"></span>	第一種低層住居専用地域
<span style="border: 1px solid black; display: inline-block; width: 10px; height: 10px;"></span>	都市計画道路	<span style="background-color: #90ee90; border: 1px solid black; display: inline-block; width: 10px; height: 10px;"></span>	第二種低層住居専用地域
<span style="border: 1px solid black; display: inline-block; width: 10px; height: 10px;"></span>	都市計画線路	<span style="background-color: #ffff00; border: 1px solid black; display: inline-block; width: 10px; height: 10px;"></span>	第一種中層住居専用地域
<span style="border: 1px solid black; display: inline-block; width: 10px; height: 10px;"></span>	駅前広場	<span style="background-color: #ffcc00; border: 1px solid black; display: inline-block; width: 10px; height: 10px;"></span>	第二種中層住居専用地域
<span style="border: 1px solid black; display: inline-block; width: 10px; height: 10px;"></span>	自動車ターミナル	<span style="background-color: #ff9900; border: 1px solid black; display: inline-block; width: 10px; height: 10px;"></span>	第一種市街地
<span style="border: 1px solid black; display: inline-block; width: 10px; height: 10px;"></span>	都市計画公園	<span style="background-color: #ff6600; border: 1px solid black; display: inline-block; width: 10px; height: 10px;"></span>	第二種市街地
<span style="border: 1px solid black; display: inline-block; width: 10px; height: 10px;"></span>	都市計画河川	<span style="background-color: #ff3300; border: 1px solid black; display: inline-block; width: 10px; height: 10px;"></span>	近隣商業地域
<span style="border: 1px solid black; display: inline-block; width: 10px; height: 10px;"></span>	その他都市計画施設	<span style="background-color: #ff0000; border: 1px solid black; display: inline-block; width: 10px; height: 10px;"></span>	商業地域
<span style="border: 1px solid black; display: inline-block; width: 10px; height: 10px;"></span>	河川	<span style="background-color: #ff0000; border: 1px solid black; display: inline-block; width: 10px; height: 10px;"></span>	準工業地域
<span style="border: 1px solid black; display: inline-block; width: 10px; height: 10px;"></span>	火災場	<span style="background-color: #ff0000; border: 1px solid black; display: inline-block; width: 10px; height: 10px;"></span>	工業地域
		<span style="background-color: #ff0000; border: 1px solid black; display: inline-block; width: 10px; height: 10px;"></span>	工業専用地域
		<span style="background-color: #ff0000; border: 1px solid black; display: inline-block; width: 10px; height: 10px;"></span>	跡地
		<span style="background-color: #ff0000; border: 1px solid black; display: inline-block; width: 10px; height: 10px;"></span>	準跡地
		<span style="background-color: #ff0000; border: 1px solid black; display: inline-block; width: 10px; height: 10px;"></span>	生産緑地
		<span style="background-color: #ff0000; border: 1px solid black; display: inline-block; width: 10px; height: 10px;"></span>	駅前整備地域
		<span style="background-color: #ff0000; border: 1px solid black; display: inline-block; width: 10px; height: 10px;"></span>	都市計画公園
		<span style="background-color: #ff0000; border: 1px solid black; display: inline-block; width: 10px; height: 10px;"></span>	都市計画河川
		<span style="background-color: #ff0000; border: 1px solid black; display: inline-block; width: 10px; height: 10px;"></span>	特別用途地域
		<span style="background-color: #ff0000; border: 1px solid black; display: inline-block; width: 10px; height: 10px;"></span>	特別用途地域

**市街地開発事業**

土地改良事業  
市街地再開発事業

第一種市街地再開発事業(再開発率50%以上)  
第二種市街地再開発事業(再開発率20%以上)  
第三種市街地再開発事業(再開発率10%以上)