

灯柱番号貼付位置

高さ：2.5m

向き：車両進行方向手前45度
で車道から見える方向

道路名(告示名称)


盤種別一回路名一灯柱番号

材質

文字色は黒、書体はゴシック体
地は白の道路標識用反射シート

注意事項

特注ポールのステッカーにつ
いては指定色とする。

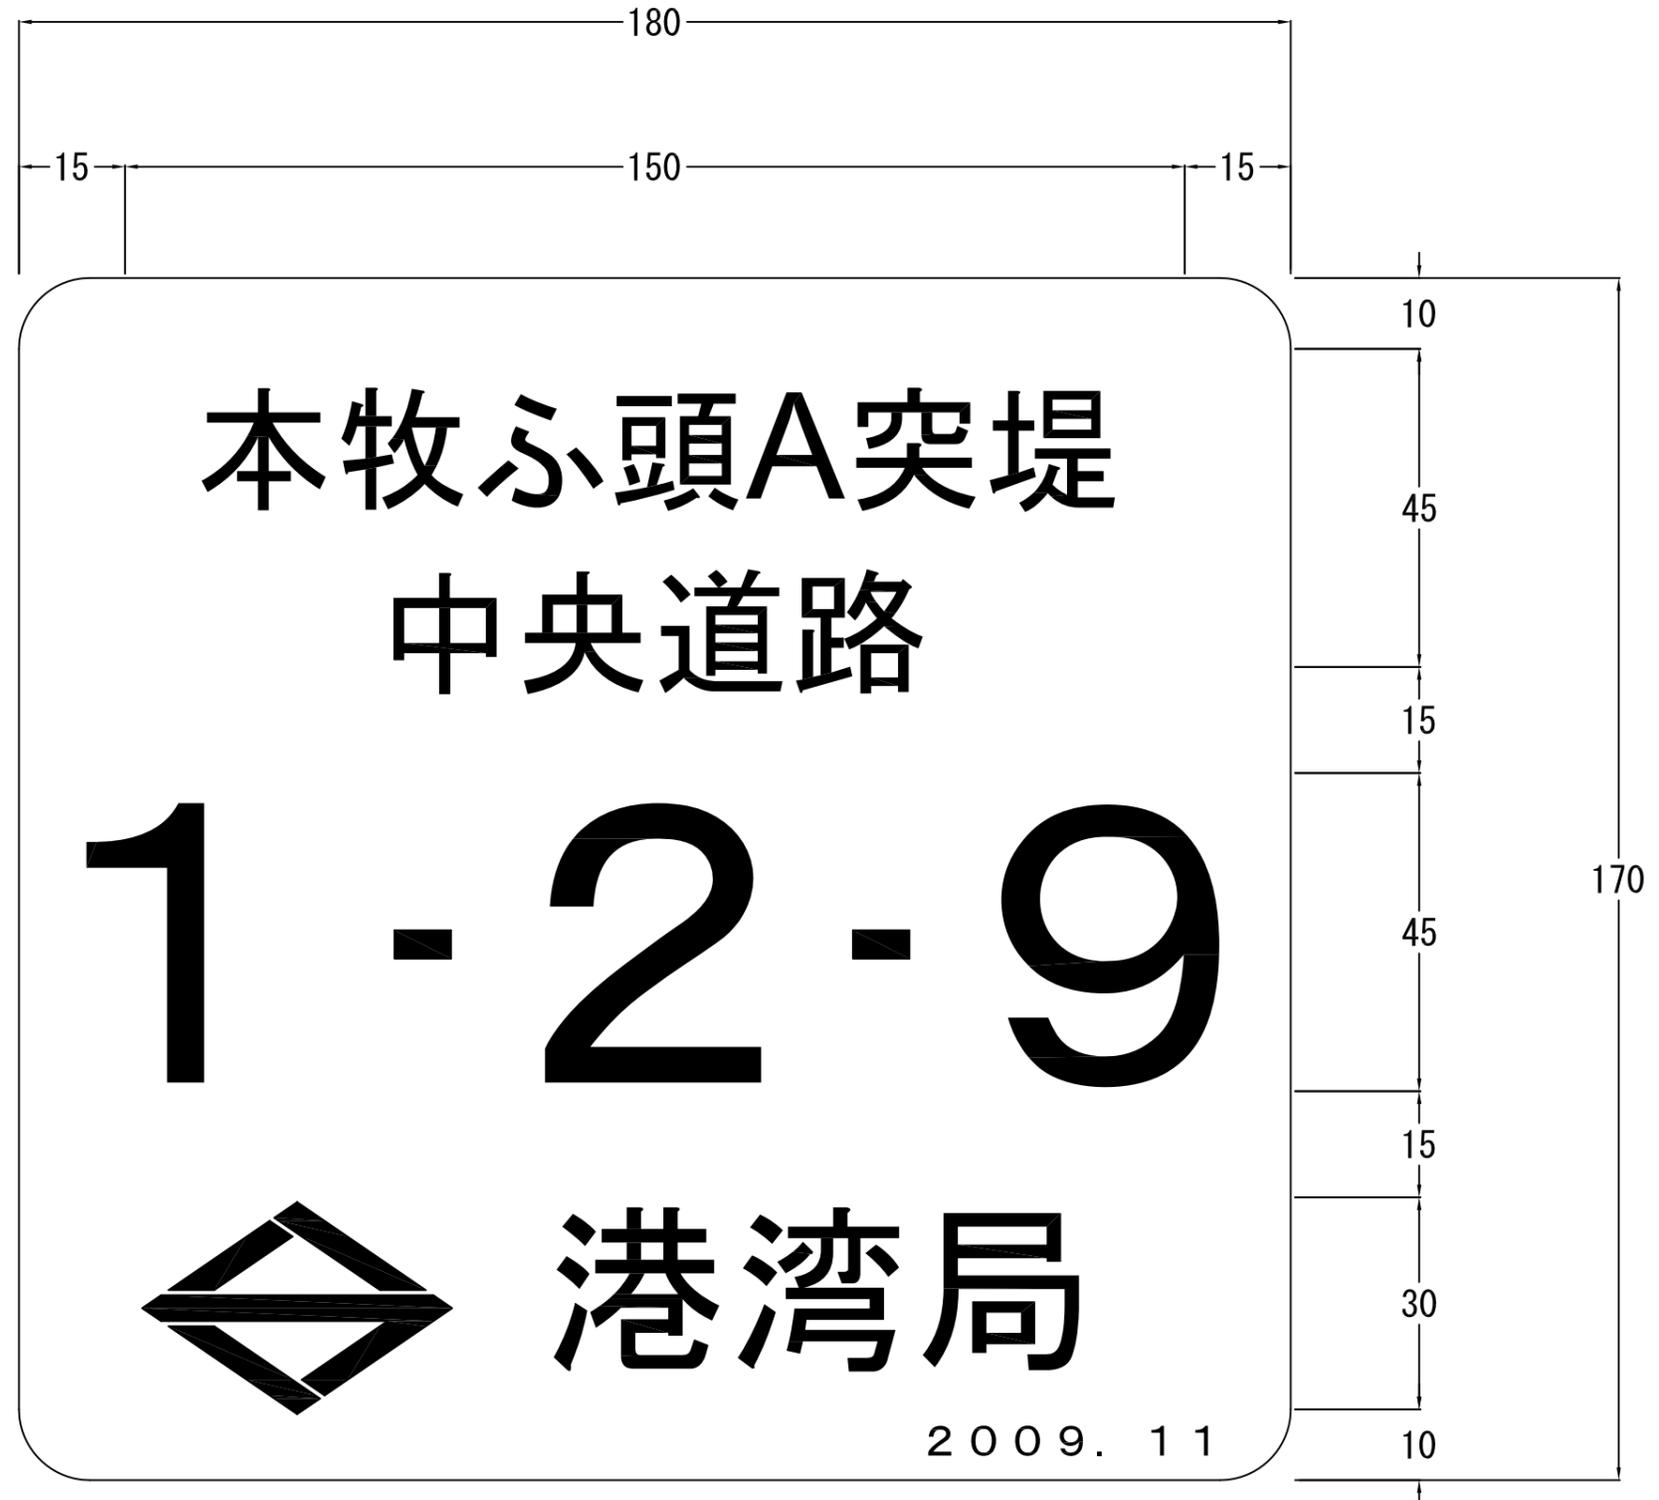

設置年月


図面名	灯柱番号票			
作成年月	2016/4	作成	縮尺	1/1
横浜市港湾局建設保全部保全部管理課				

補助灯柱番号貼付位置

(自動車専用道のみ)

高さ：灯柱番号の上部

向き：車両進行方向手前45度
で車道から見える方向

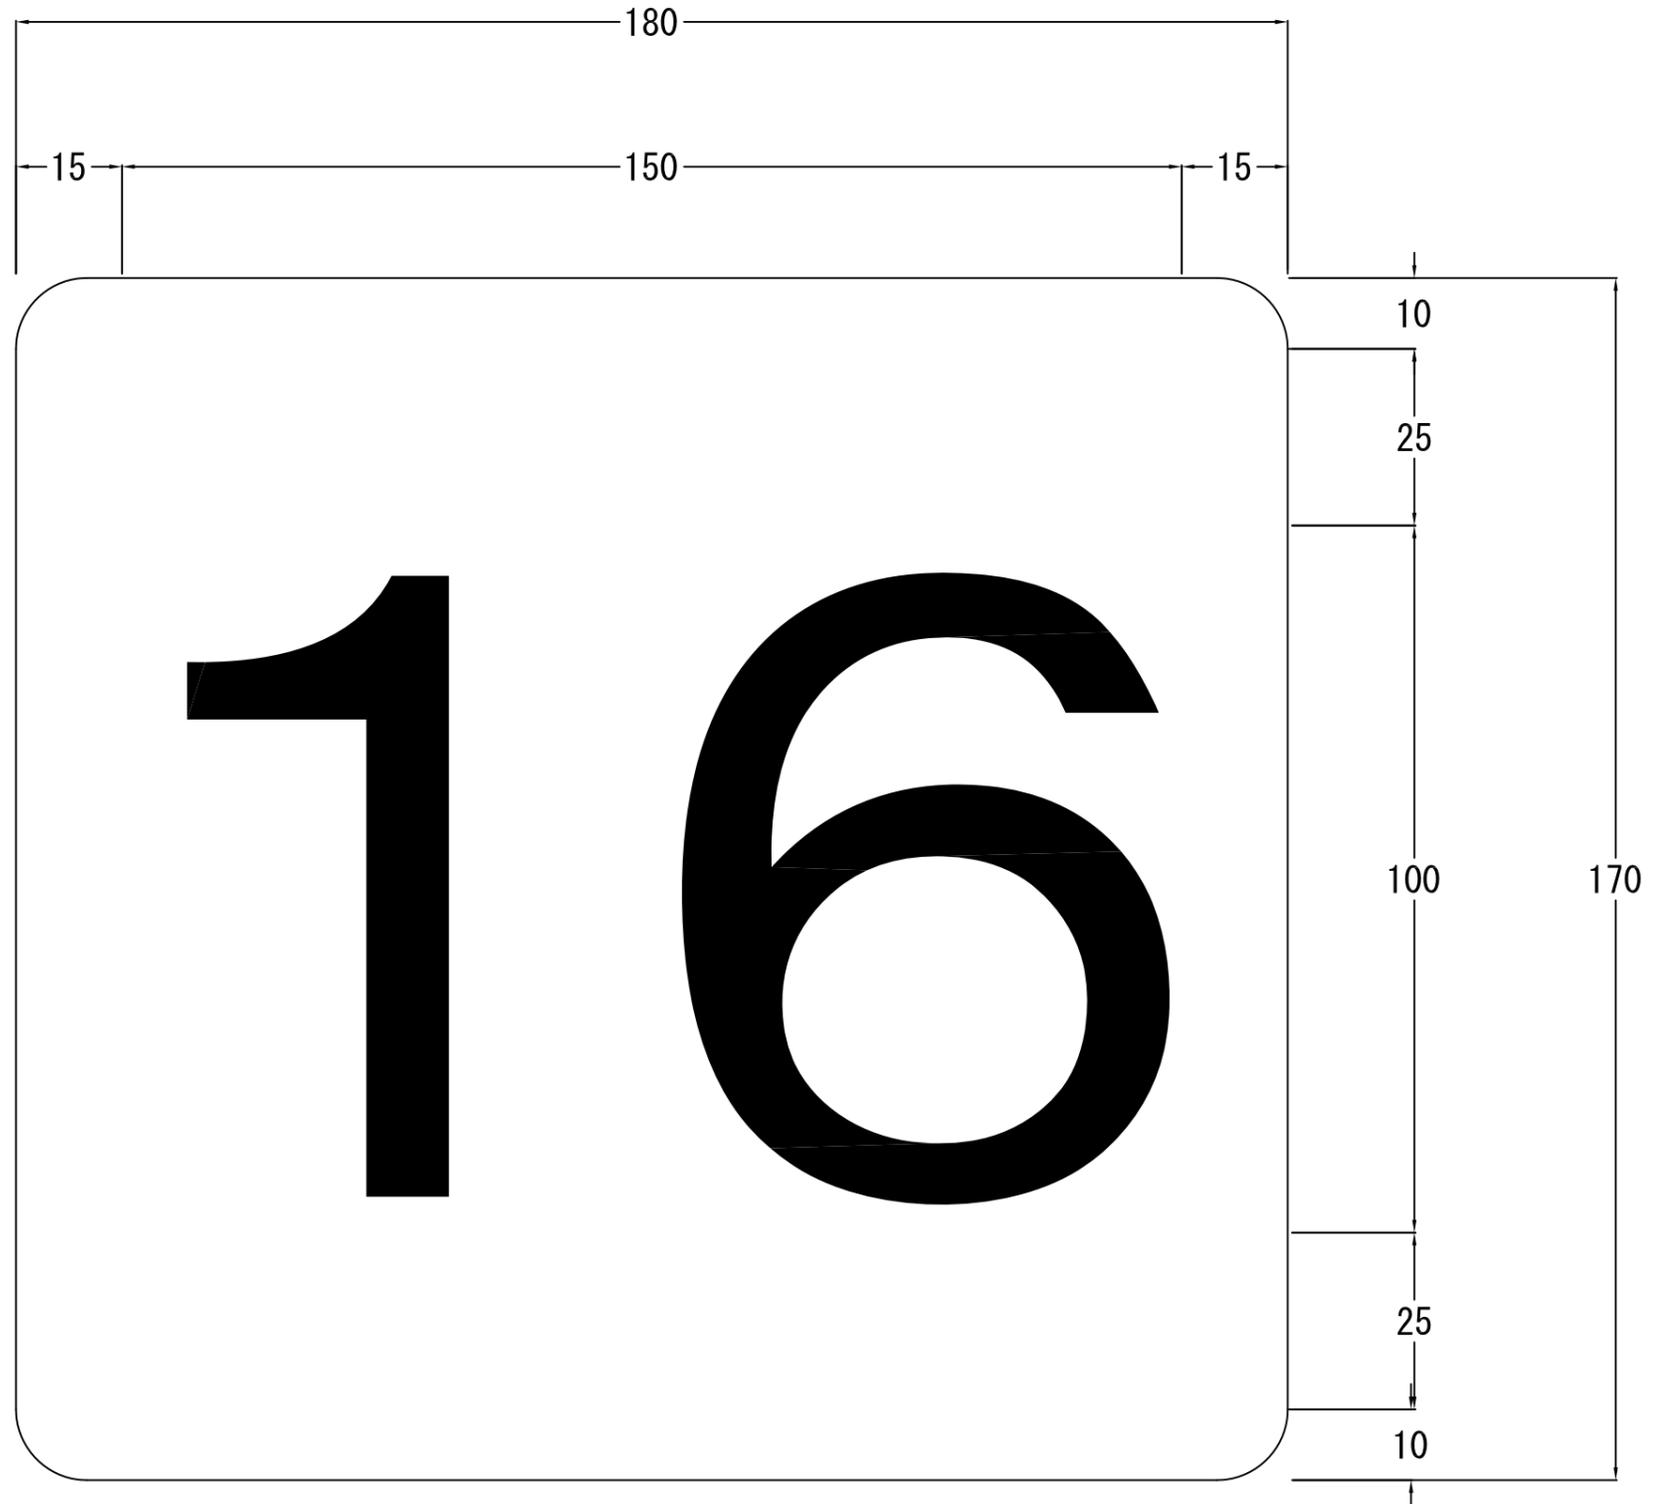

灯柱補助番号 →

材質

文字色は黒、書体はゴシック体
地は白の道路標識用反射シート

注意事項

特注ポールへのステッカーにつ
いては指定色とする。

図面名	灯柱補助番号			
作成年月	2016/4	作成	縮尺	1/1
横浜市港湾局建設保全部保全部管理課				

引込柱名称票貼付位置

高さ：2.5m


向き：車両進行方向手前45度
で車道から見える方向

道路名(告示名称)

引込柱種別

材質

文字色は黒、書体はゴシック体
地は白の道路標識用反射シート

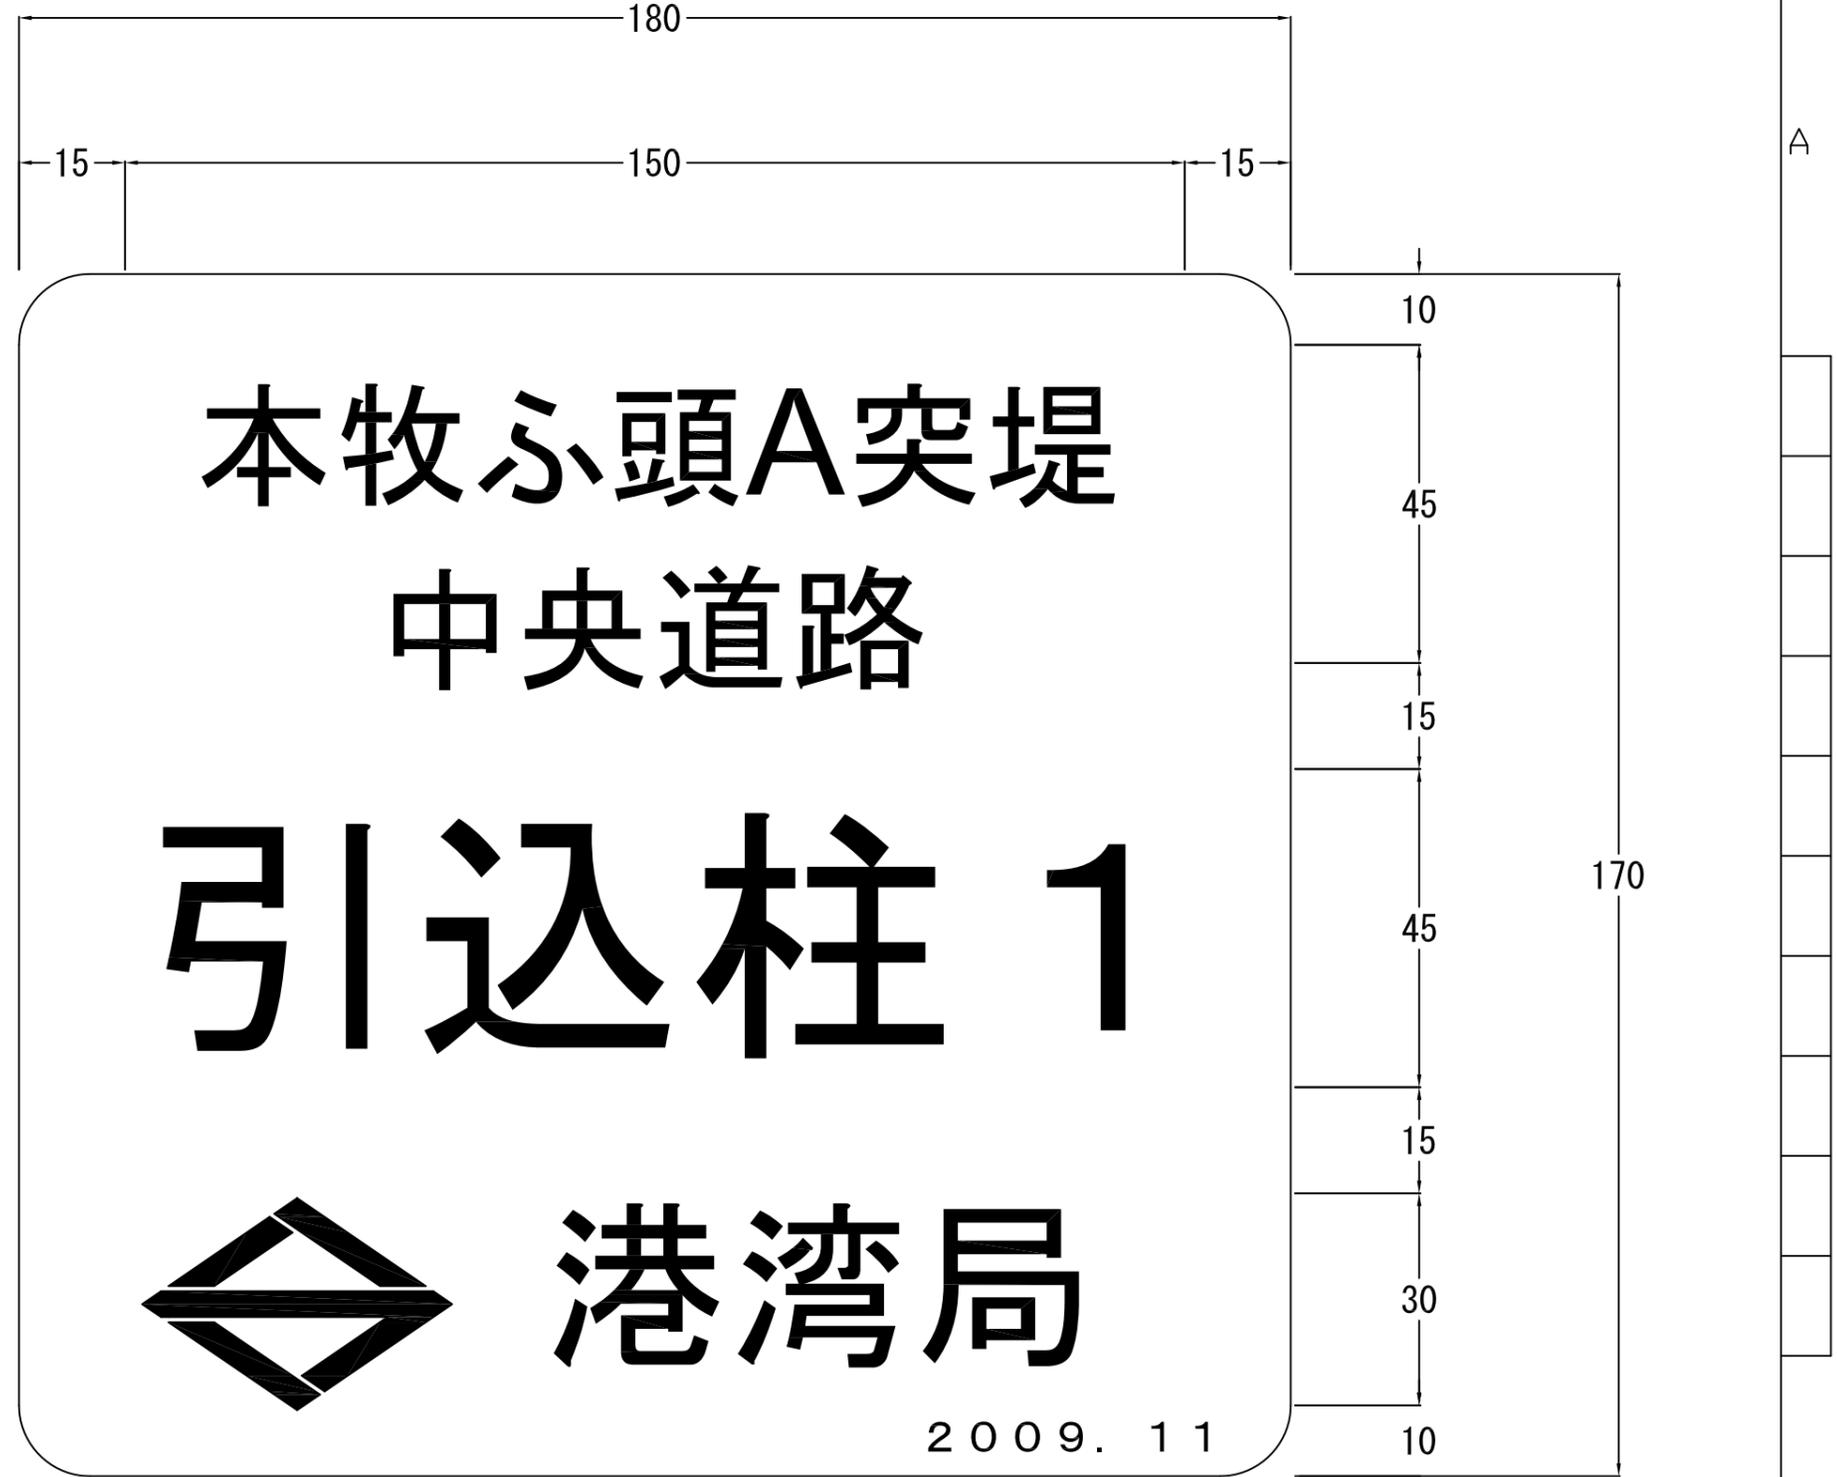

設置年月

図面名	引込柱名称票			
作成年月	2016/4	作成	縮尺	1/1
横浜市港湾局建設保全部保全部管理課				


分電盤名称票貼付位置
高さ：分電盤上端-0.05m
向き：車道から見える方向

道路名(告示名称) →

盤種別 →

材質

文字色は黒、書体はゴシック体
地は白の道路標識用反射シート

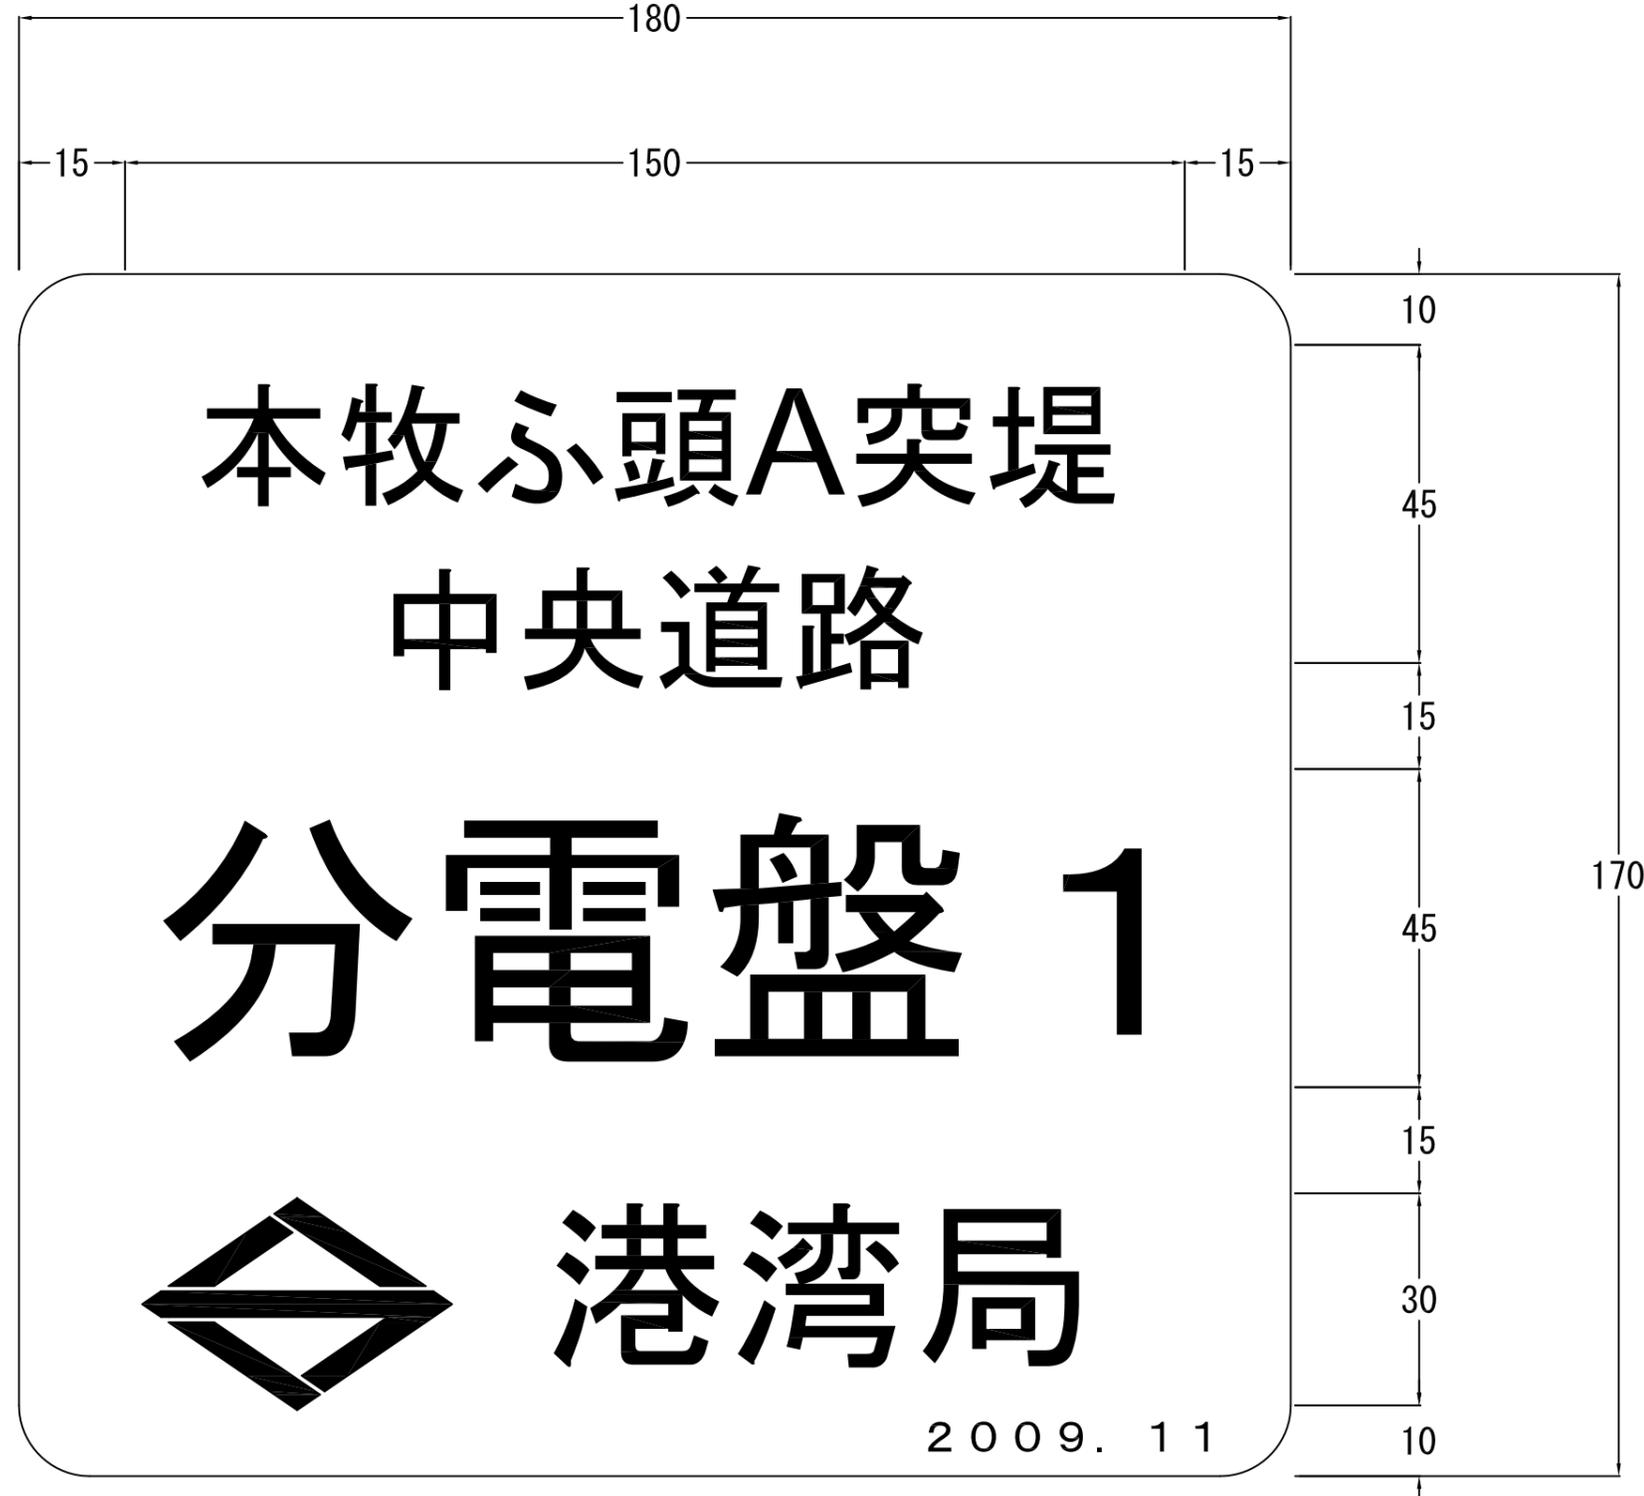

↑
設置年月

図面名	分電盤名称票			
作成年月	2016/4	作成	縮尺	1/1
横浜市港湾局建設保全部保全部管理課				