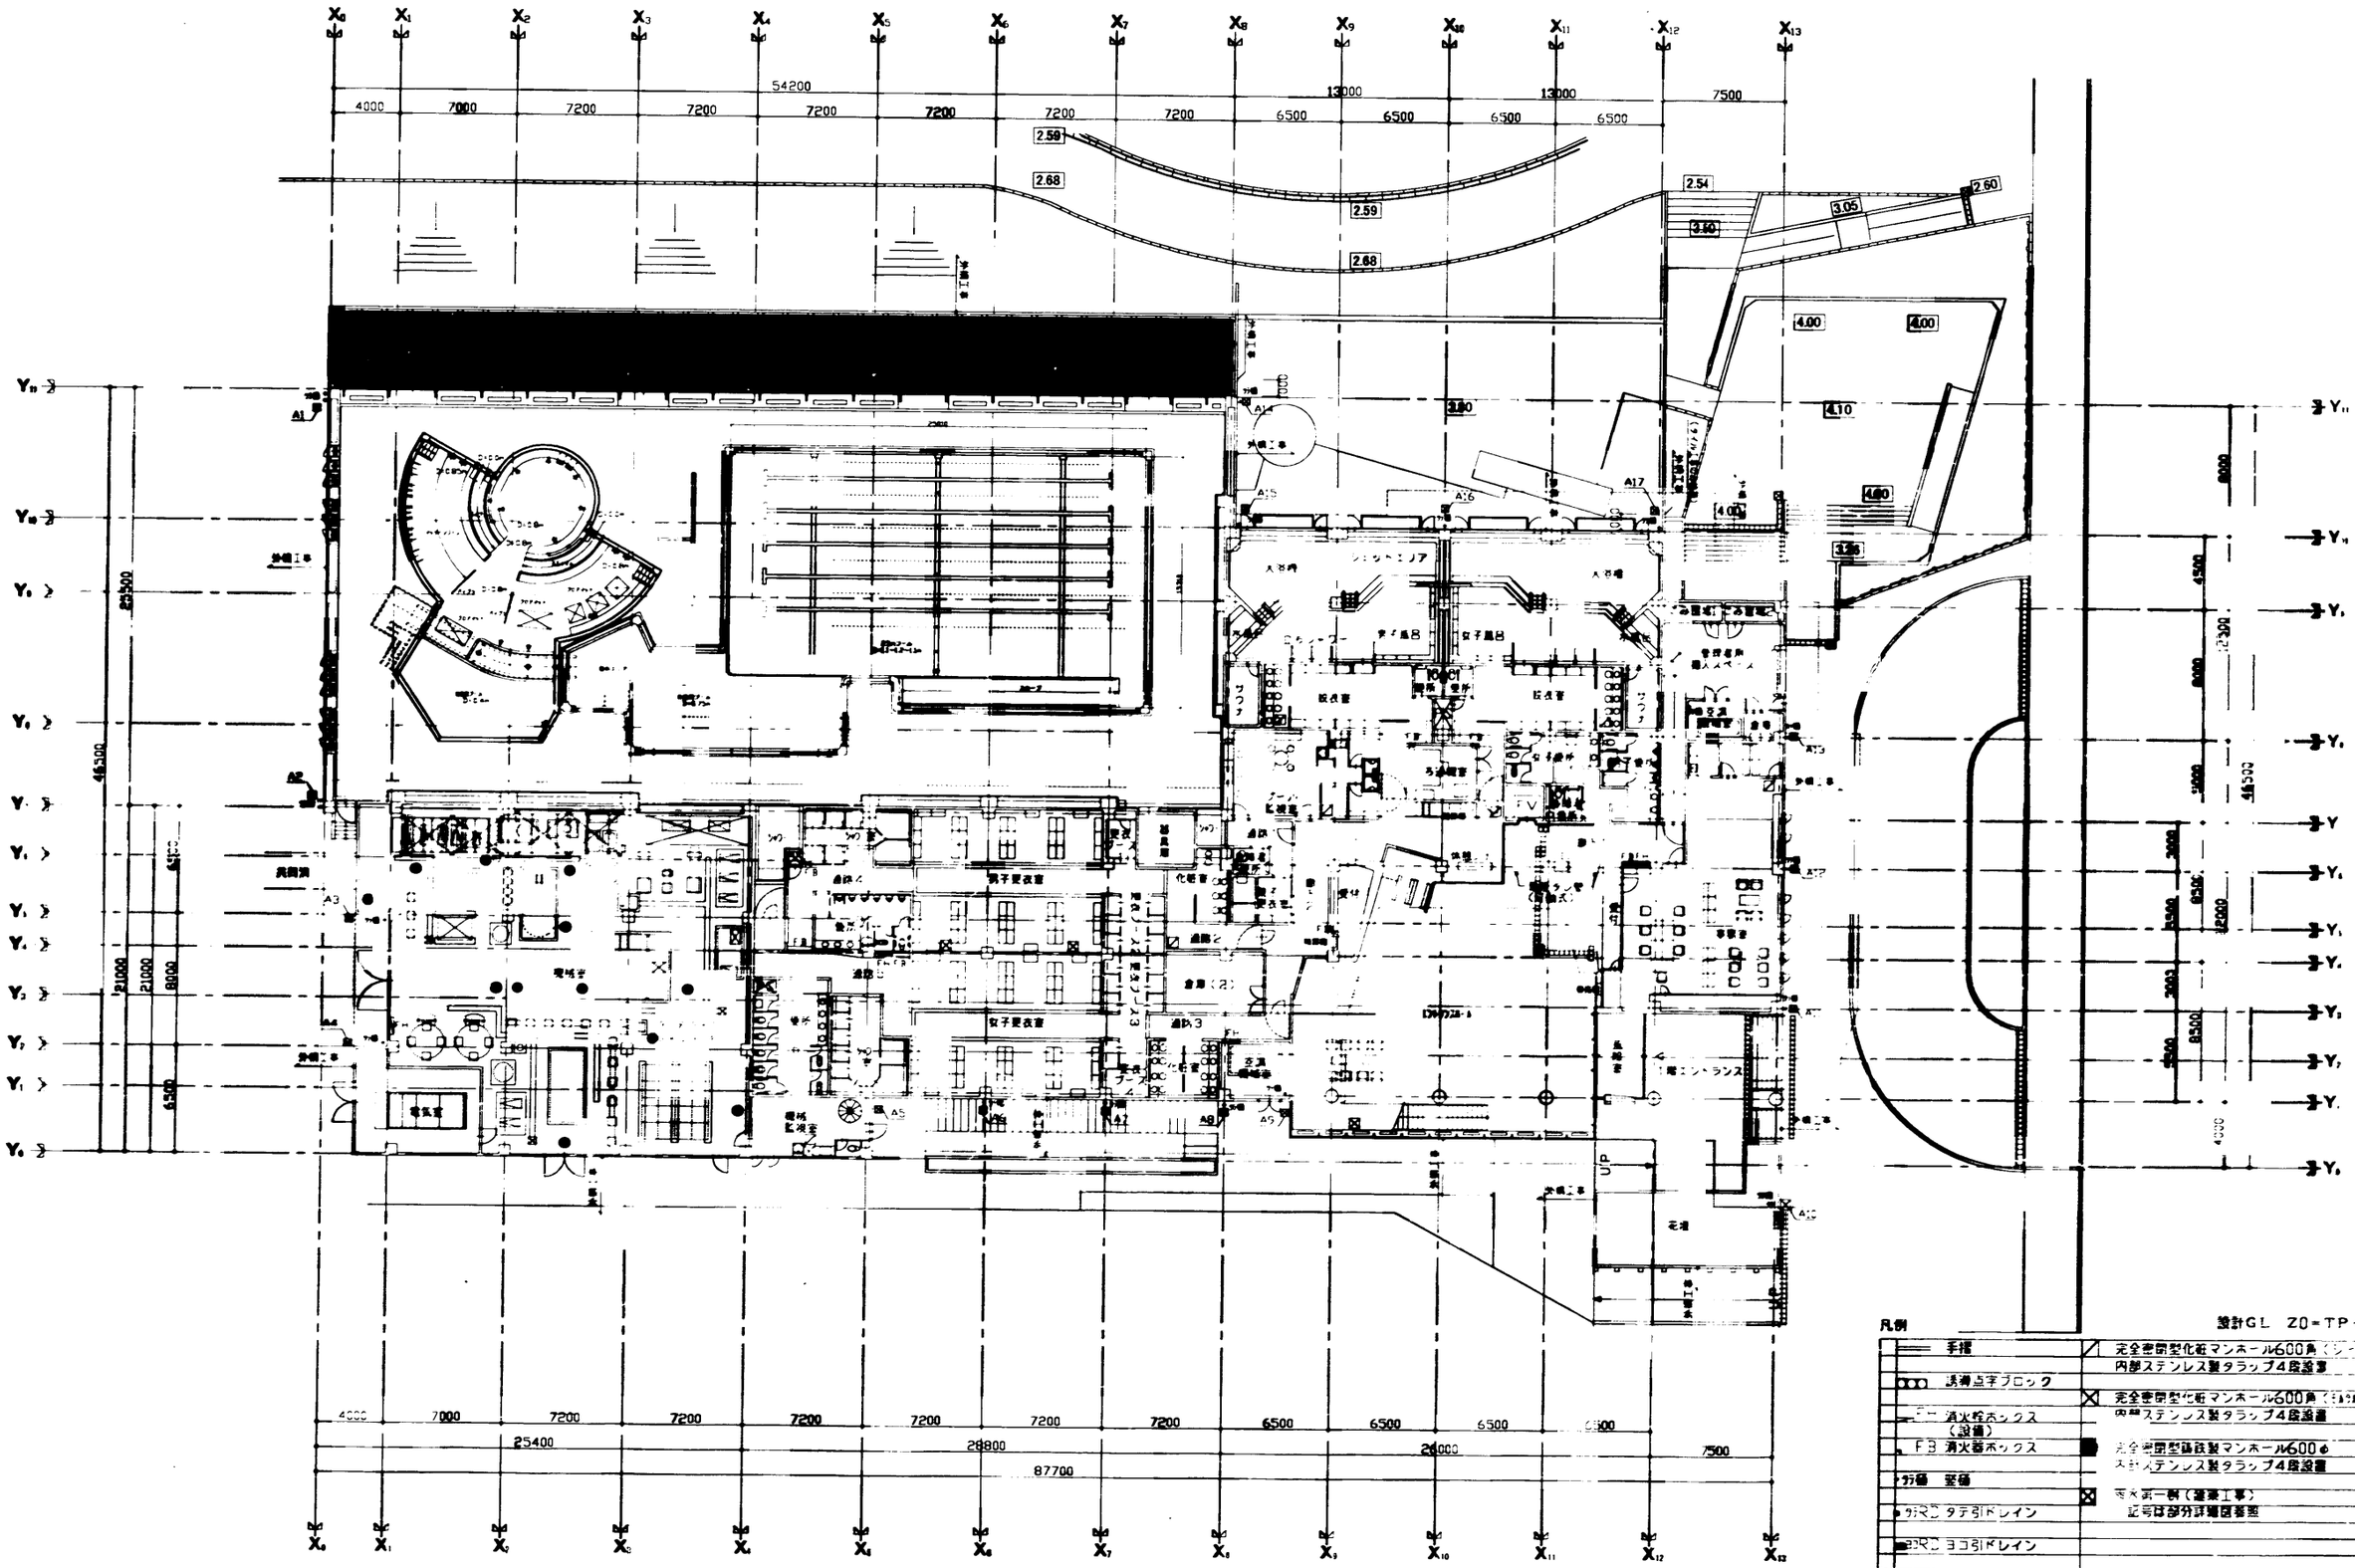
X0 X1 X2 X3 X4 X5 X6 X7 X8 X9 X10 X11 X12 X13
54200
4000 7000 7200 7200 7200 7200 7200 7200 6500 6500 6500 6500 7500
13000
13000
2.59
2.68
2.54
3.05
2.60
3.40
4.00
4.10
3.80
3.26
Y11 Y10 Y9 Y8 Y7 Y6 Y5 Y4 Y3 Y2 Y1 Y0
46500
21000
21000
8000
6500
8000
8500
12000
3000
3000
8500
3000
4500
25400
28800
26000
7500
87700
A1 A2 A3 A4 A5 A6 A7 A8 A9 A10 A11 A12 A13 A14 A15 A16 A17
共用廊
男子更衣室
女子更衣室
電気室
機械室
ロビー
ホール
ステージ
ワゴン
倉庫(2)
倉庫3
通路3
通路4
通路5
ピロティ
エントランス
スロープ
UP
DN
花壇
外構工事
凡例
設計GL Z0=TP+3.2
手摺
誘導点字ブロック
FE 消火栓ボックス(設備)
FB 消火器ボックス
雨水 竪樋
RD1 タテ引ドレイン
RD2 ヨコ引ドレイン
RD3 中継ドレイン
完全密閉型化粧マンホール600角(ピット兼用) 内部ステンレス製タラップ4段設置
完全密閉型化粧マンホール600角(ピット兼用) 内部ステンレス製タラップ4段設置
完全密閉型鋳鉄製マンホール600φ 内部ステンレス製タラップ4段設置
雨水第一桝(建築工事) 記号は部分詳細図参照

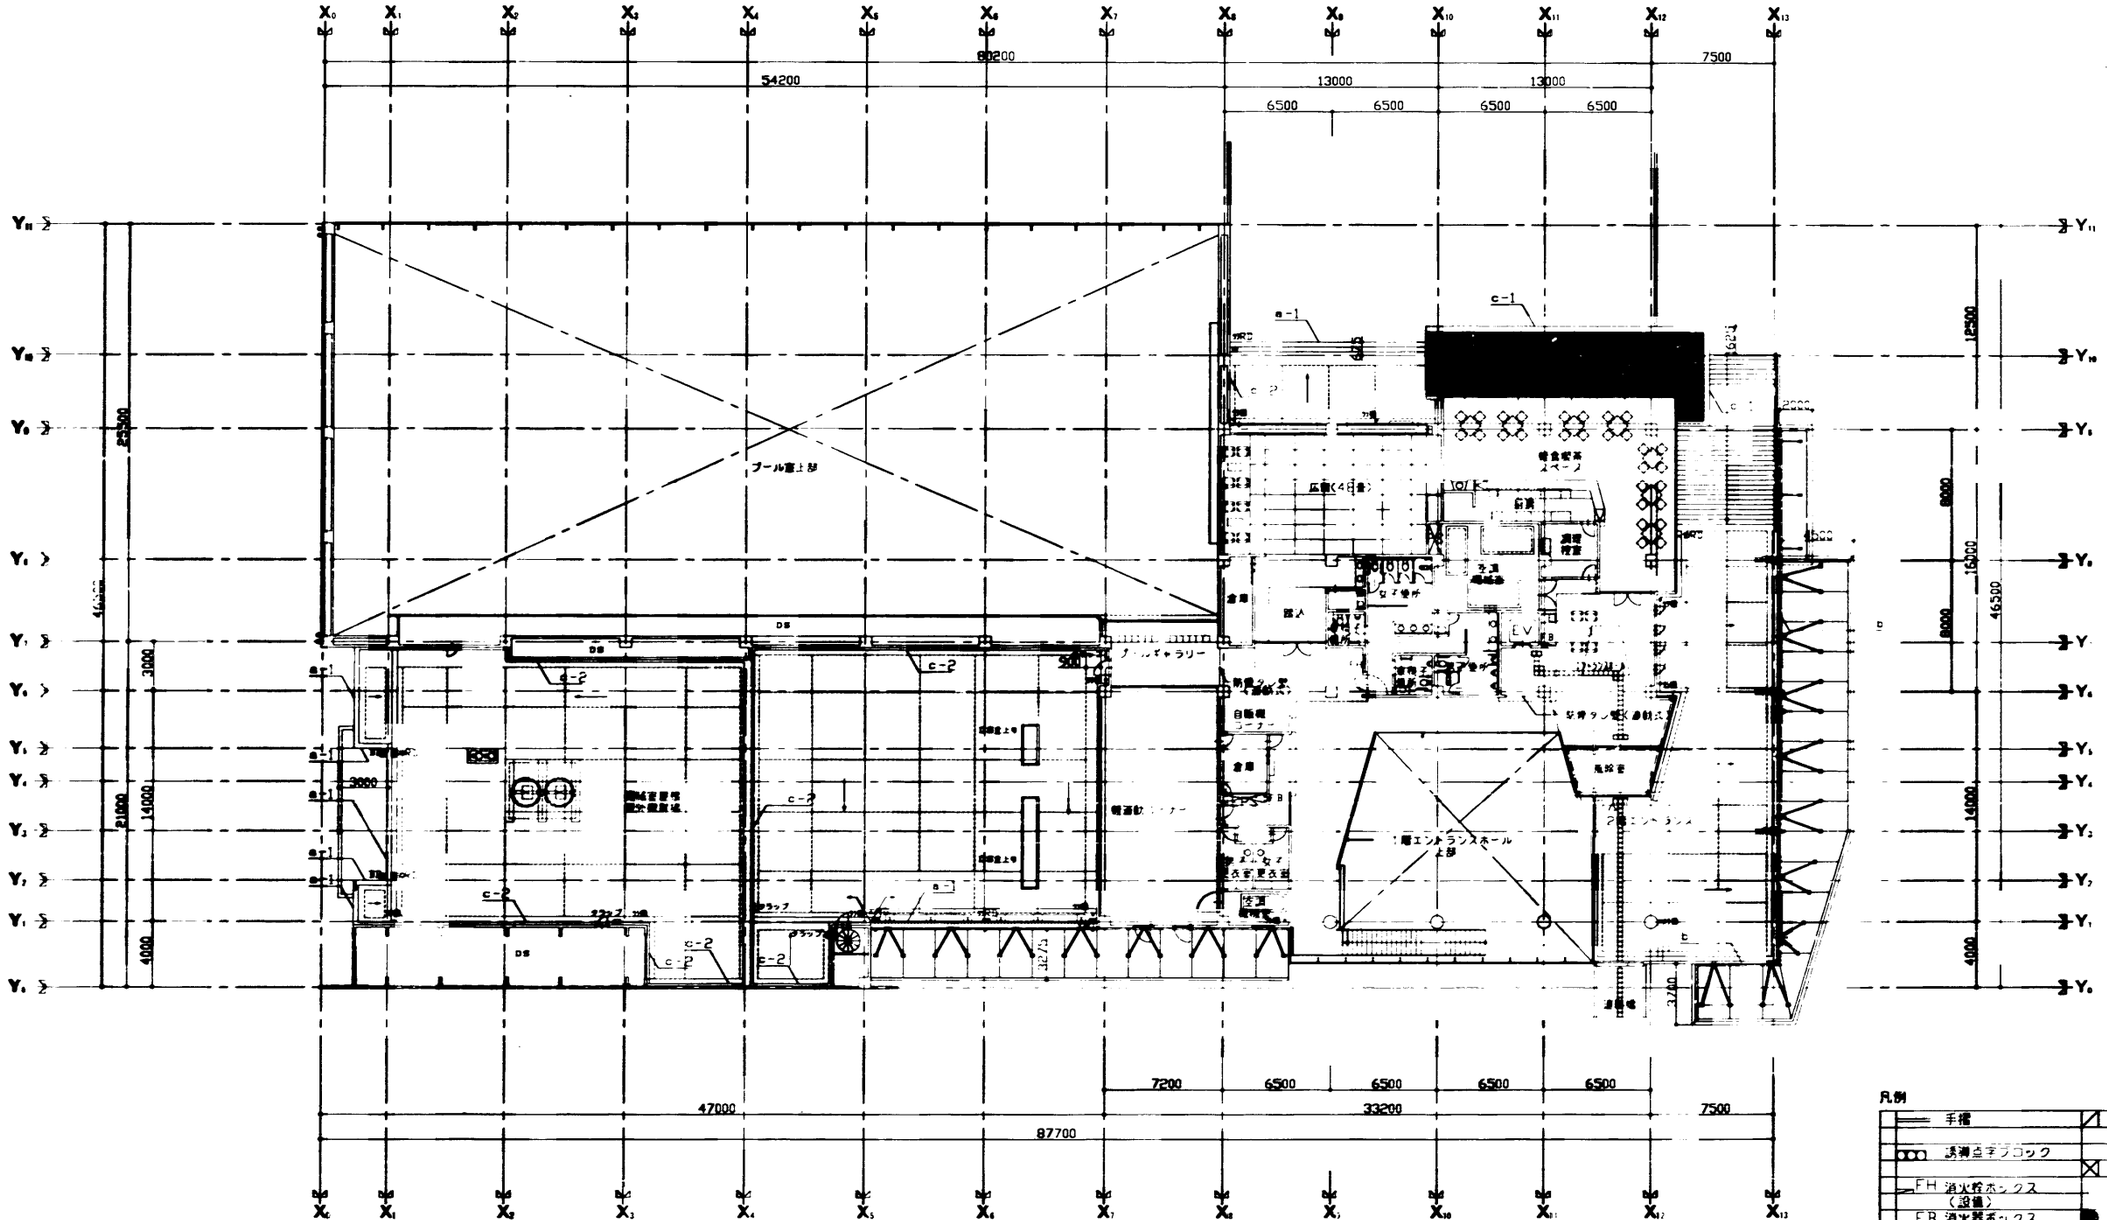

凡例

手摺	完全密閉型化粧マンホール600角（シート張用）
誘導点字ブロック	内部ステンレス製タラップ4段設置
FH 消火栓ボックス（設備）	完全密閉型化粧マンホール600角（モルタル充填用）
FB 消火器ボックス	内部ステンレス製タラップ4段設置
勾配 整備	完全密閉型鋳鉄製マンホール600φ
RD タテ引ドレイン	内部ステンレス製タラップ4段設置
RD ヨコ引ドレイン	雨水第一桝（建築工事）
BD 中継ドレイン	a-1 アルミ笠木（パラペット取付き）
	a-2 アルミ笠木（アルミプレート曲げ加工）
	b パラペットタイル巻込み
	c-1 コンクリート笠木
	c-2 壁付コンクリート笠木
BD 中継ドレイン	