




配置図 : S=1/500

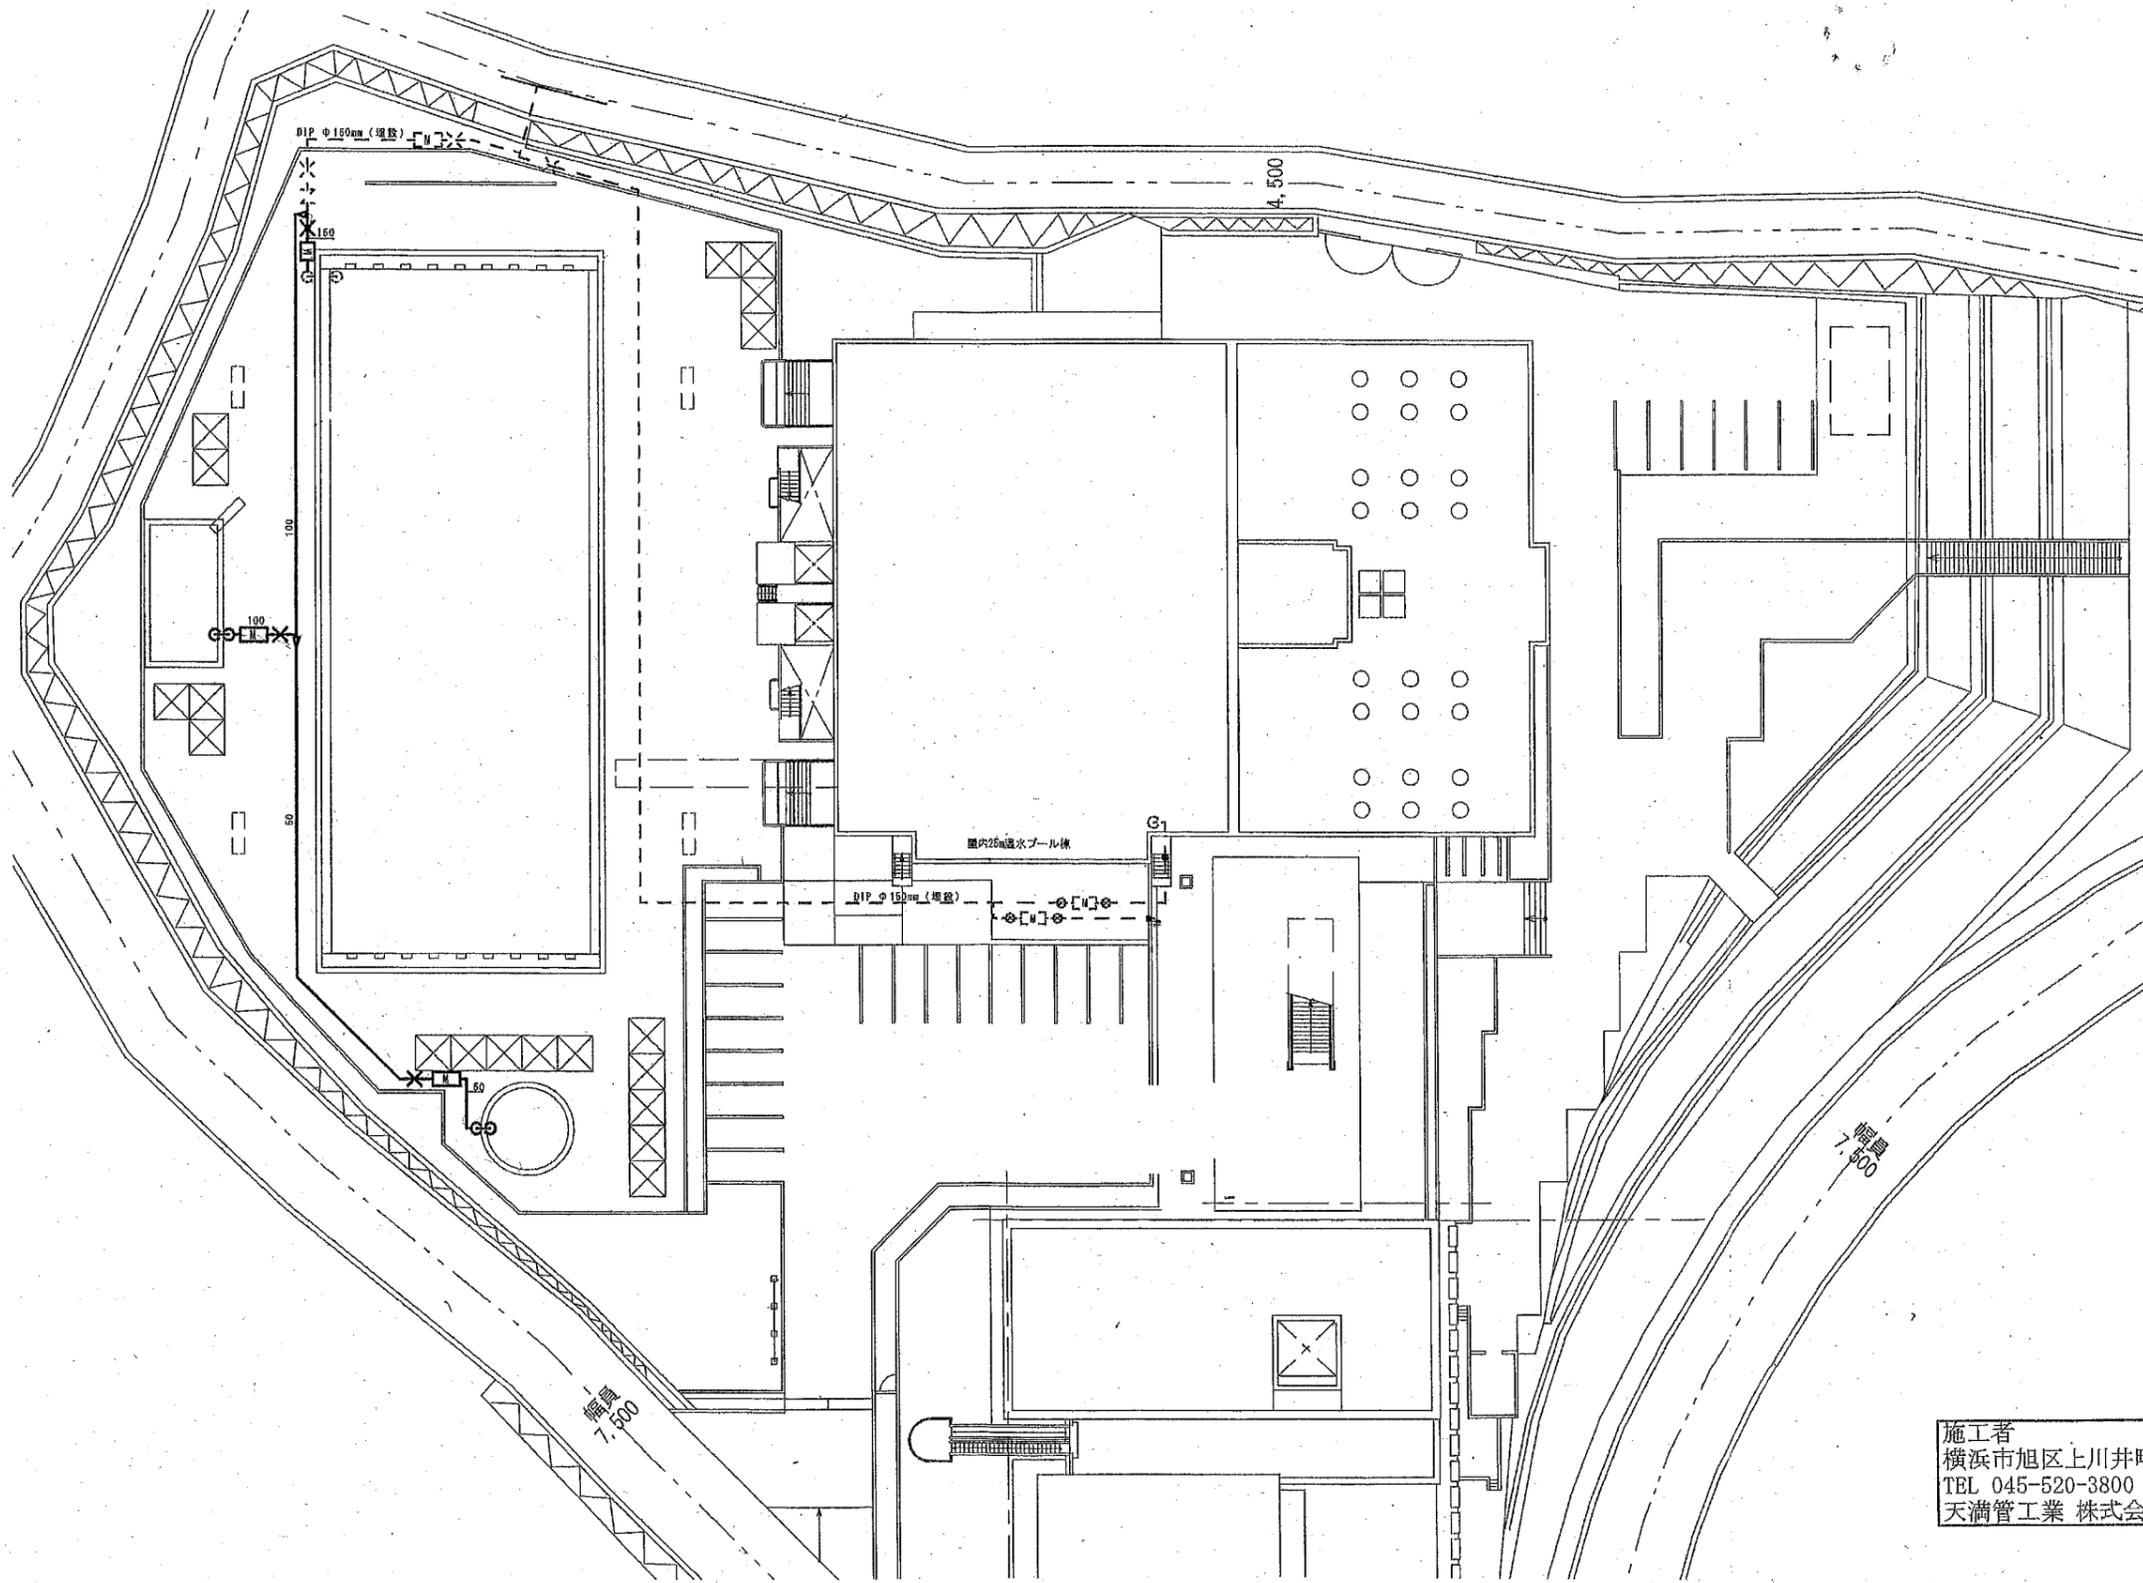

施工者
横浜市旭区上川井町747番地
TEL 045-520-3800
天満管工業 株式会社

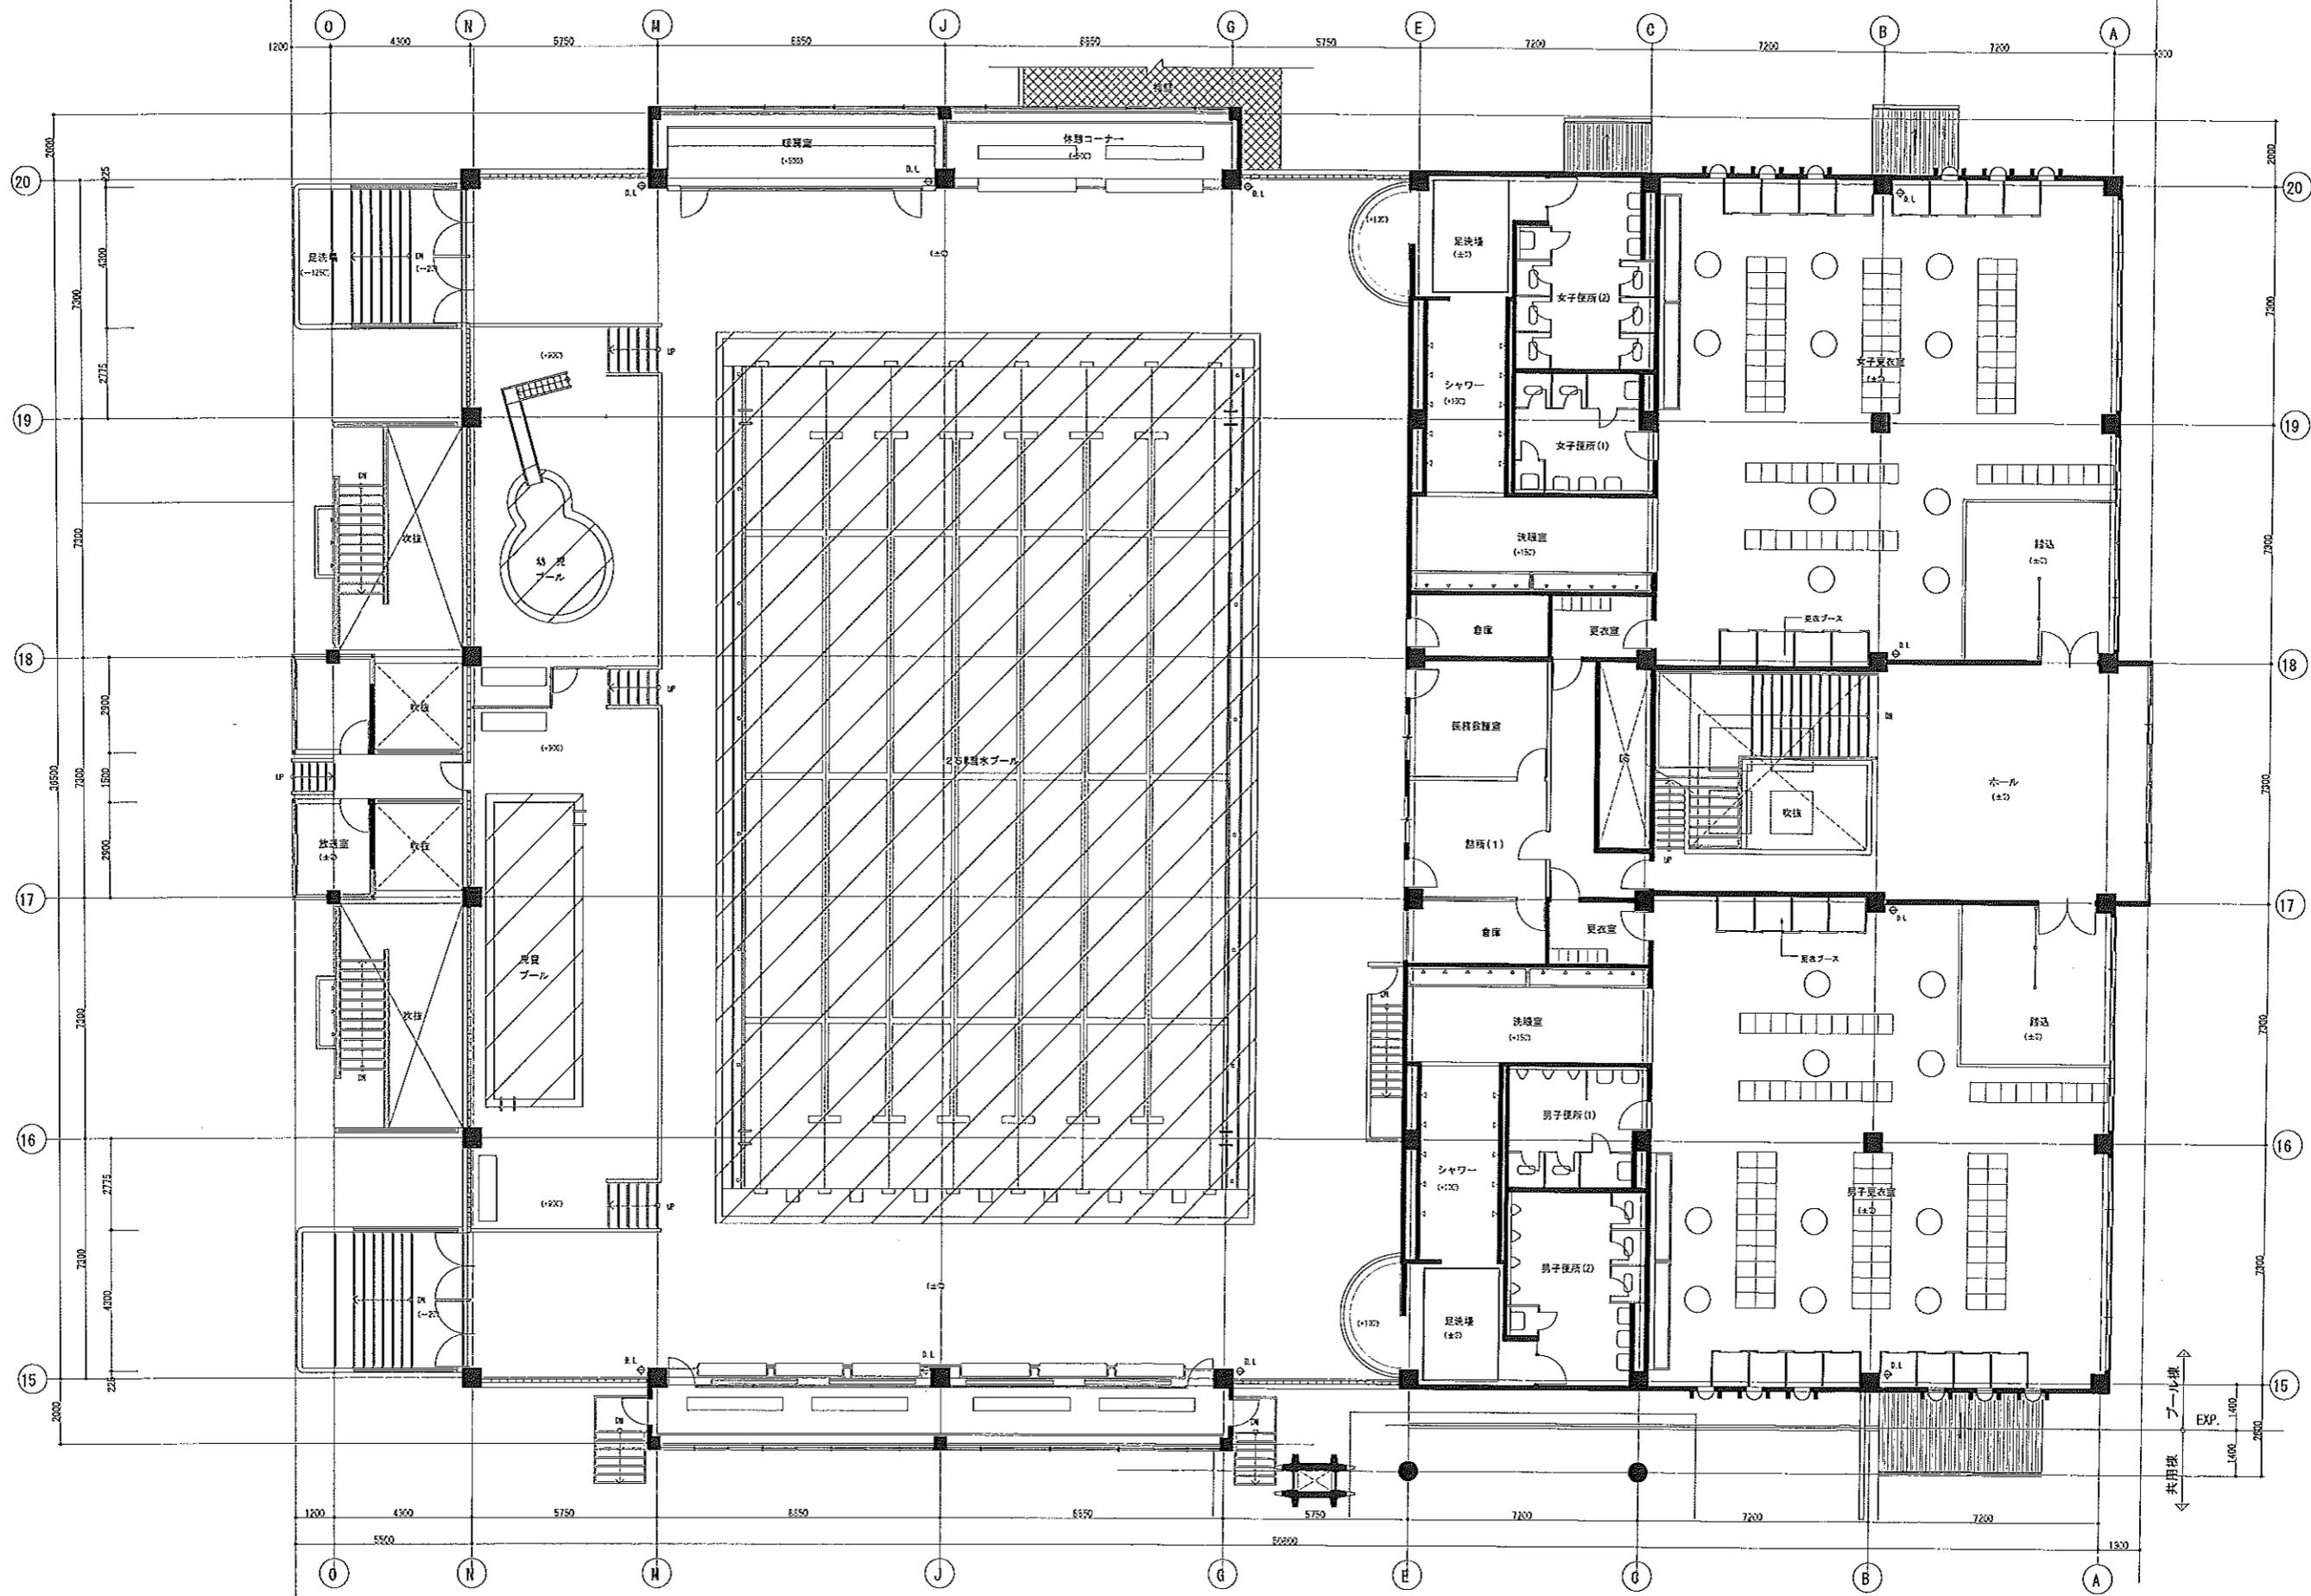

共用部
プール部
EXP.
1400
1400
2800

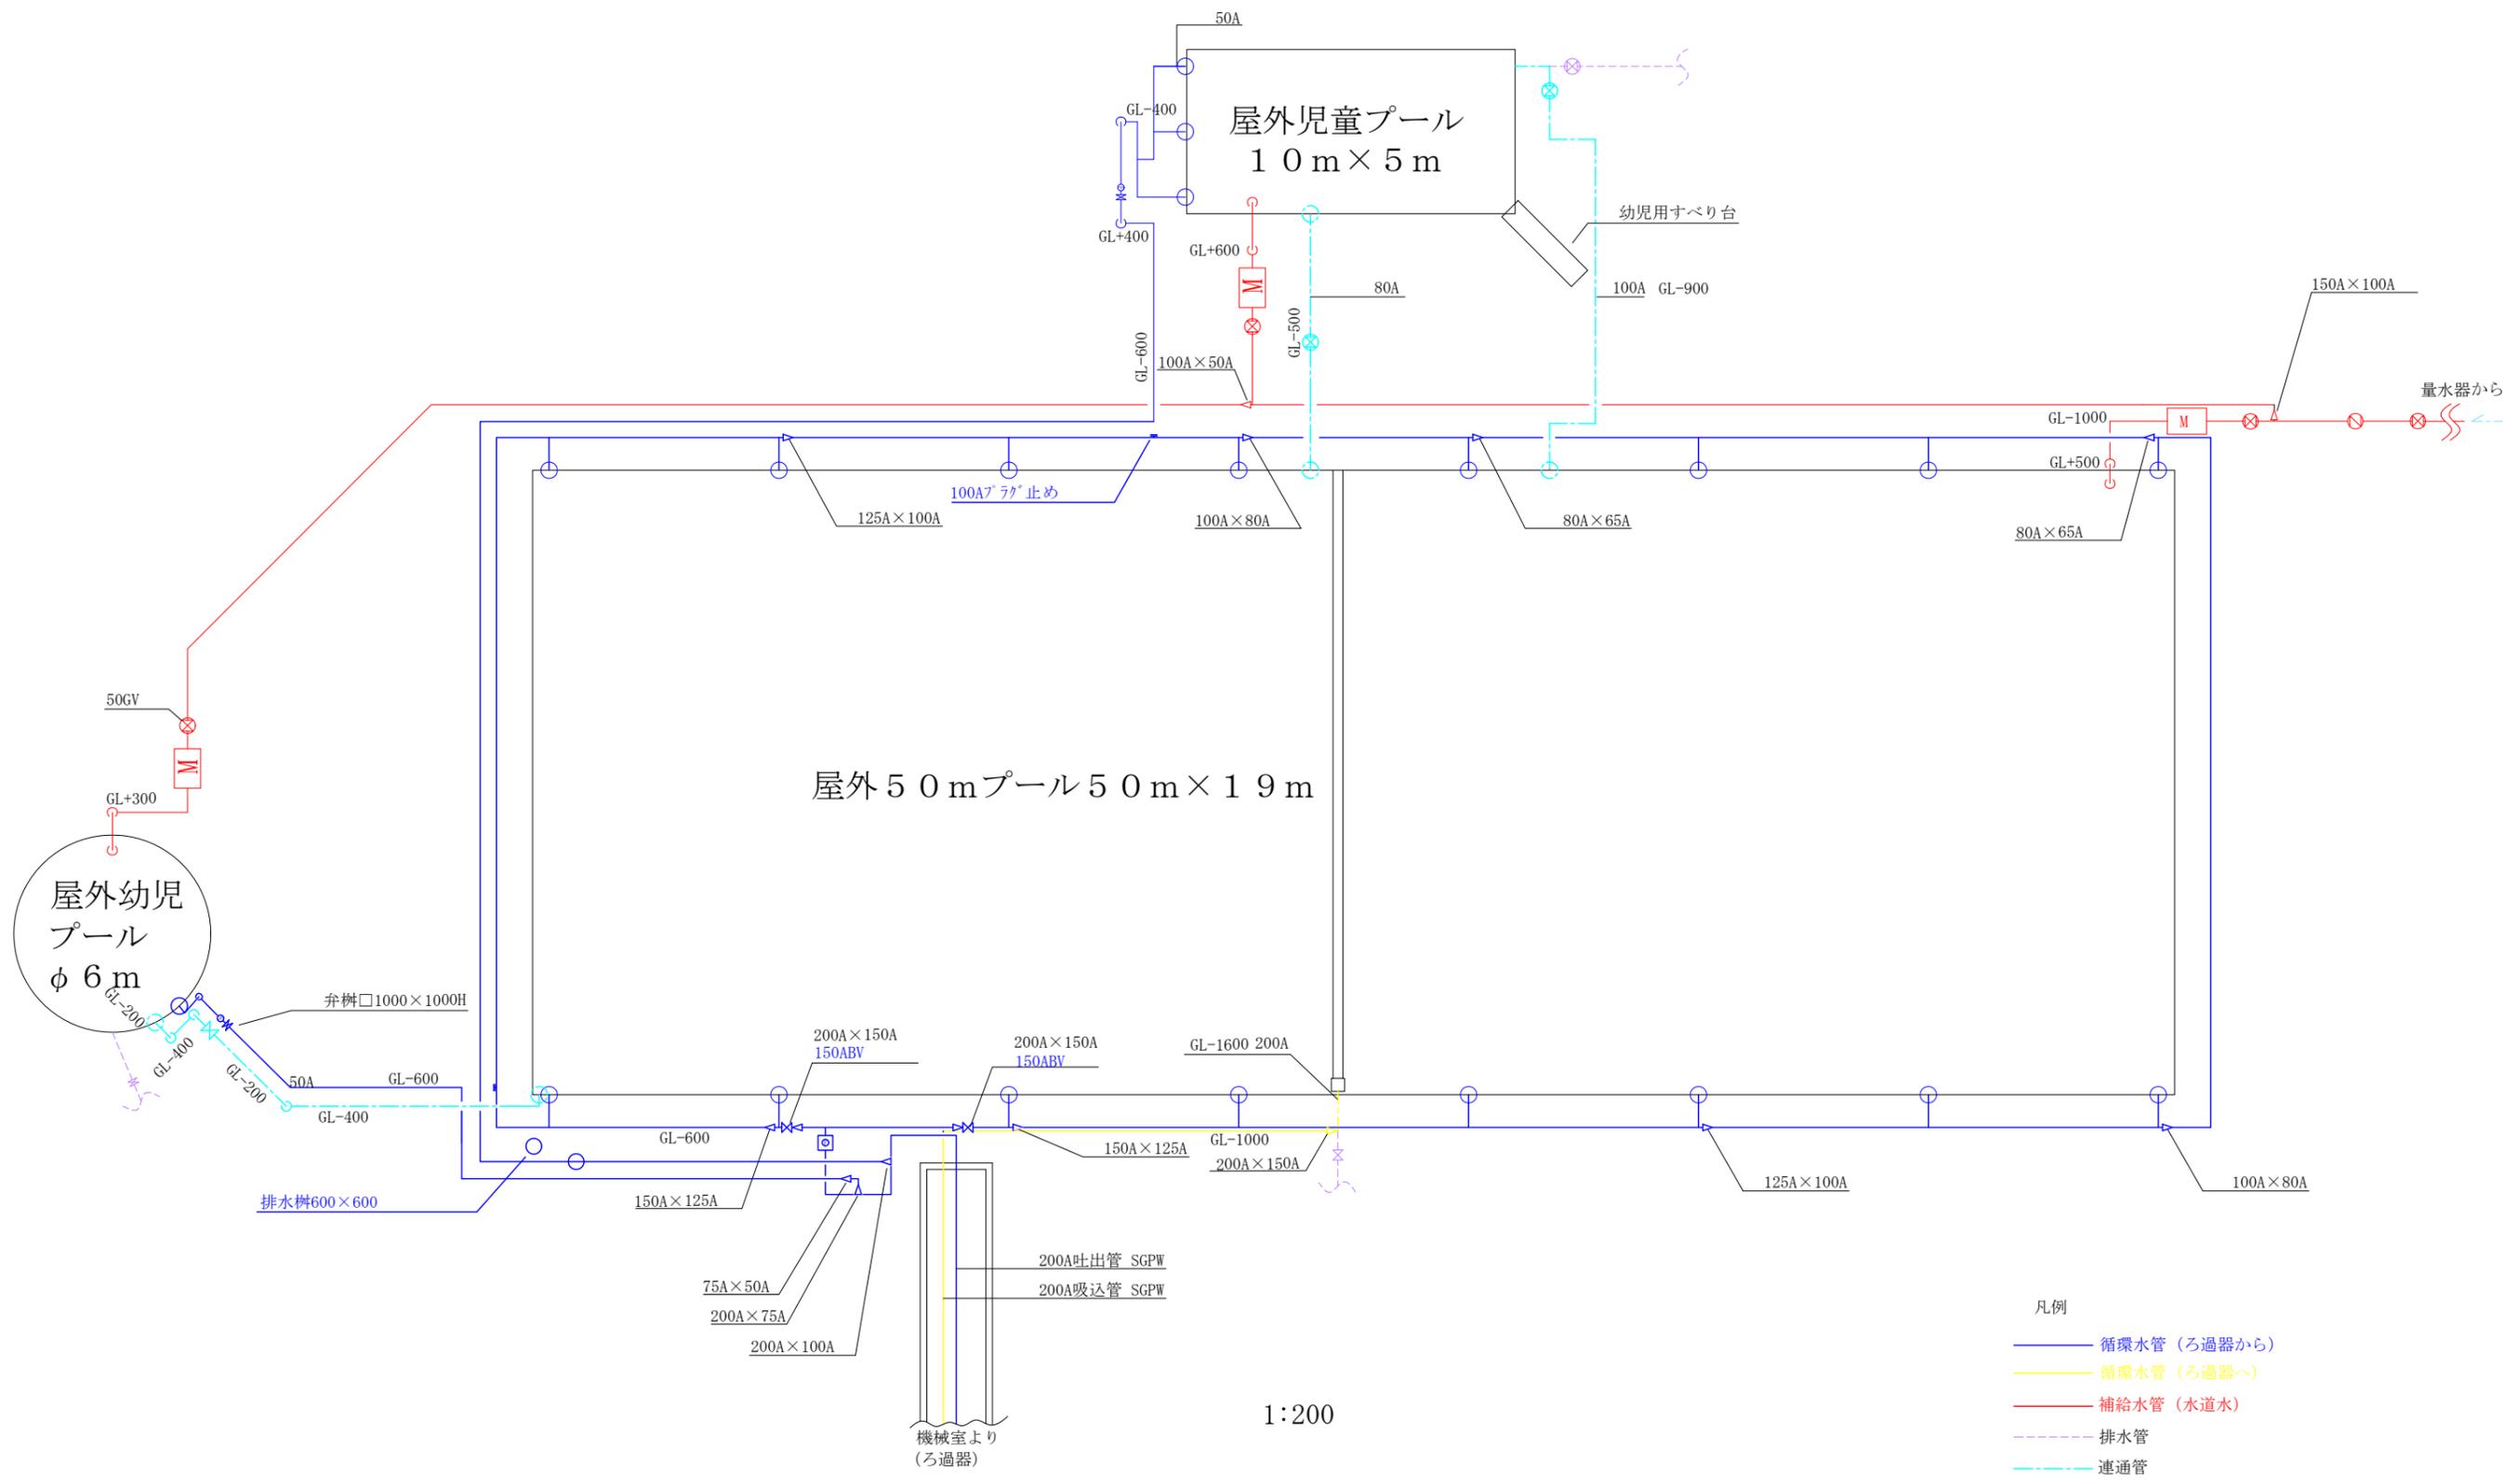

工事名		図番	
図面名称		縮尺	1:200 (A3)