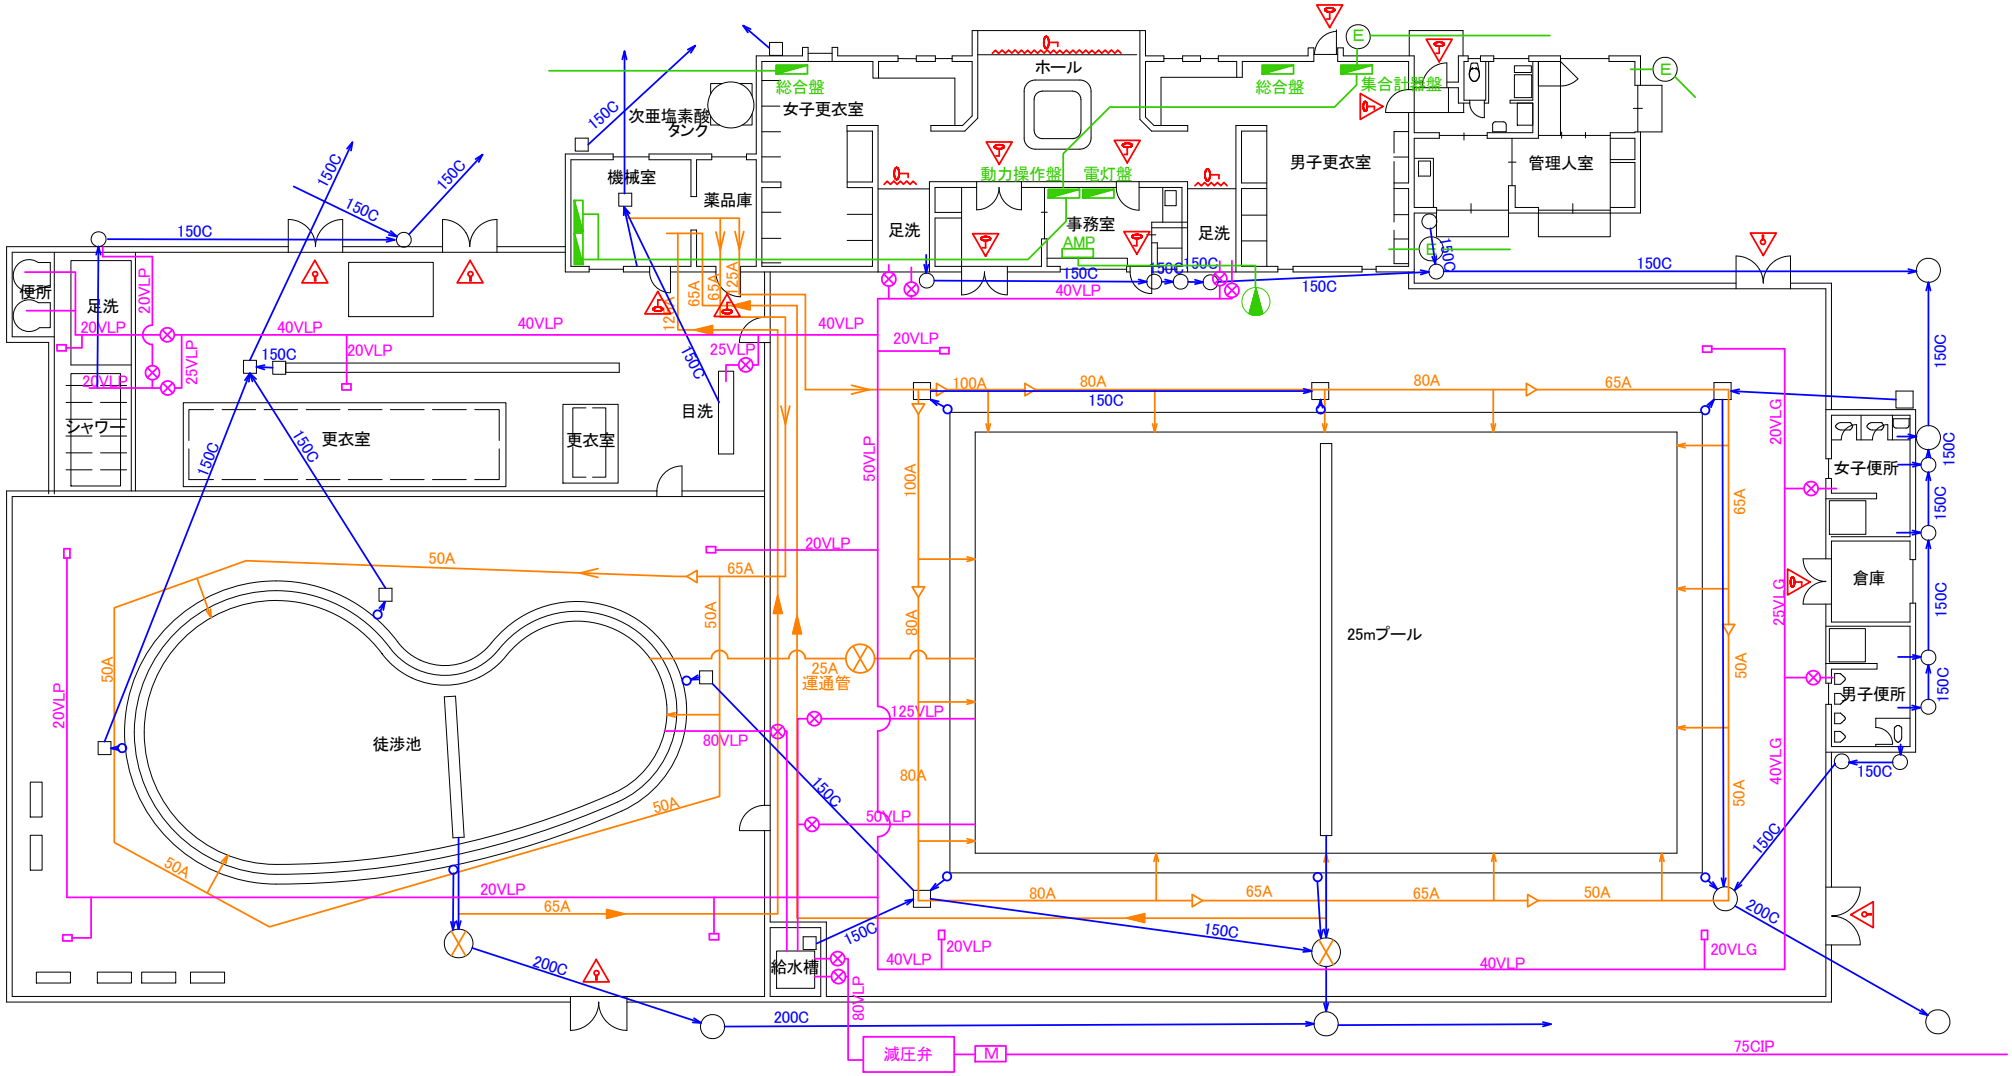

排水凡例

記号	名称
○	排水桝
→	排水管
	U型側溝
	L型側溝

凡例

記号	名称
←	濾過配管
→	吸込配管
→	吐出ノズル
◁	片落配管
⊗	仕切弁

給水凡例

記号	名称
⊗	止水栓
	給水管
□	散水栓

電気凡例

記号	名称
	分電盤
	配線
Ⓔ	ハンドホール
	照明灯

施錠凡例

記号	名称
	シリンダー錠
	南京錠
	シャッター

公園名	野庭中央公園プール		
所在	港南区野庭町613		
図面名	プール平面図		
公用開始	25m	S53.7	徒渉池
循環装置型式	ミウラ		
縮尺	1:200	作成年月日	平成17年3月
横浜市 環境創造局			