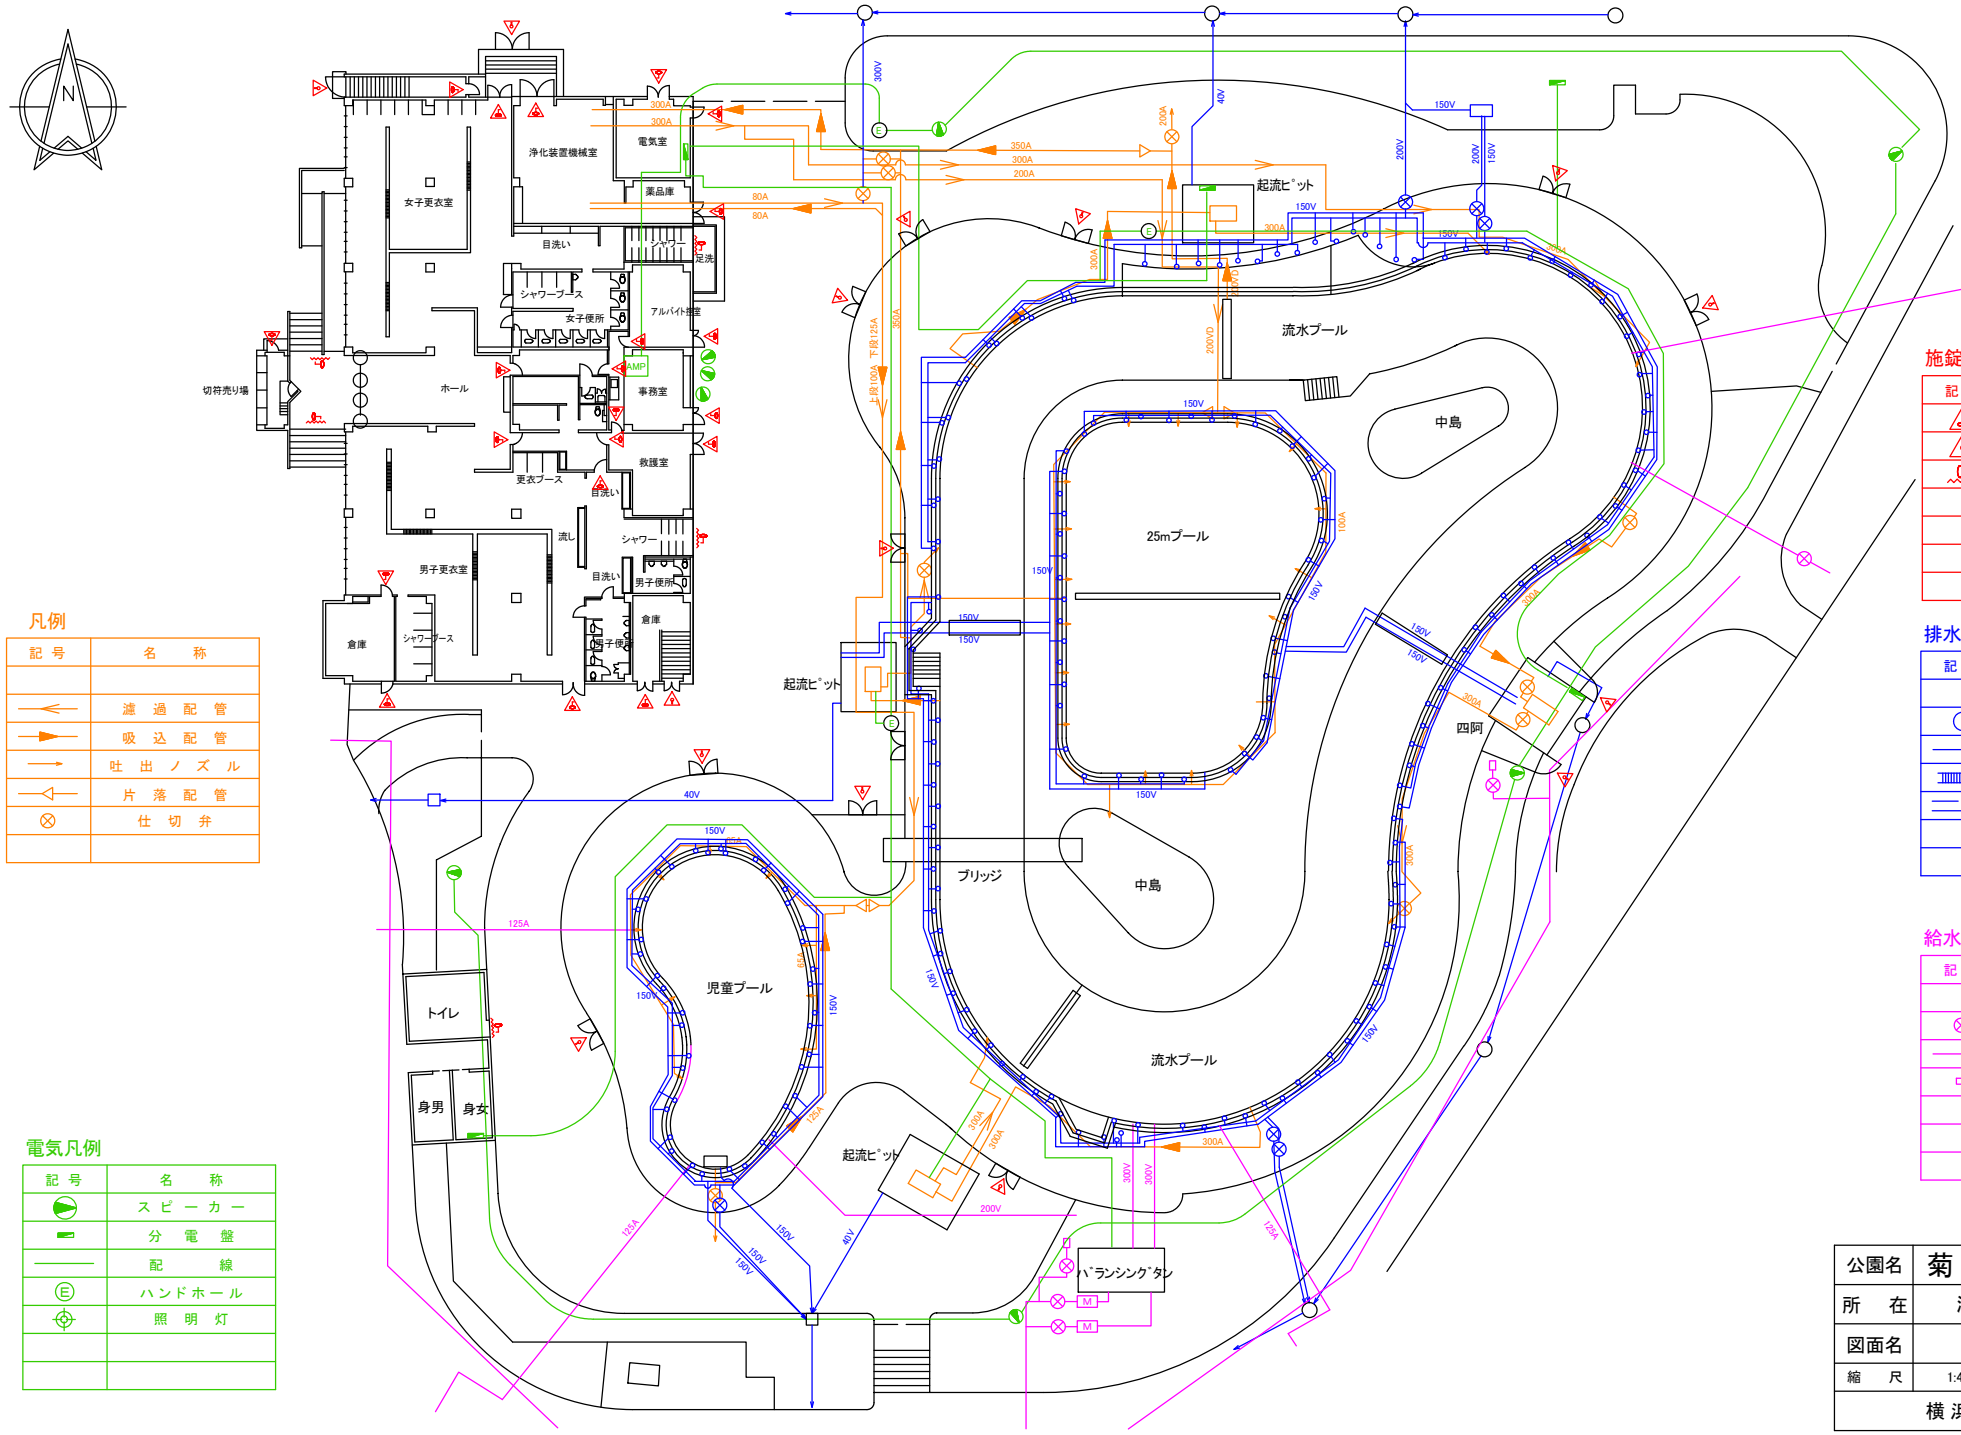

凡例

記号	名称
	濾過配管
	吸込配管
	吐出ノズル
	片落配管
⊗	仕切弁

電気凡例

記号	名称
	スピーカー
	分電盤
	配線
Ⓔ	ハンドホール
	照明灯

施錠凡例

記号	名称
	シリンダー錠
	南京錠
	シャッター

排水凡例

記号	名称
○	排水桝
	排水管
	U型側溝
	L型側溝

給水凡例

記号	名称
⊗	止水栓
	給水管
□	散水栓

公園名	菊名池公園プール		
所在	港北区菊名1－8－1		
図面名	プール平面図		
縮尺	1:400	作成年月日	平成17年3月
横浜市　環境創造局			