
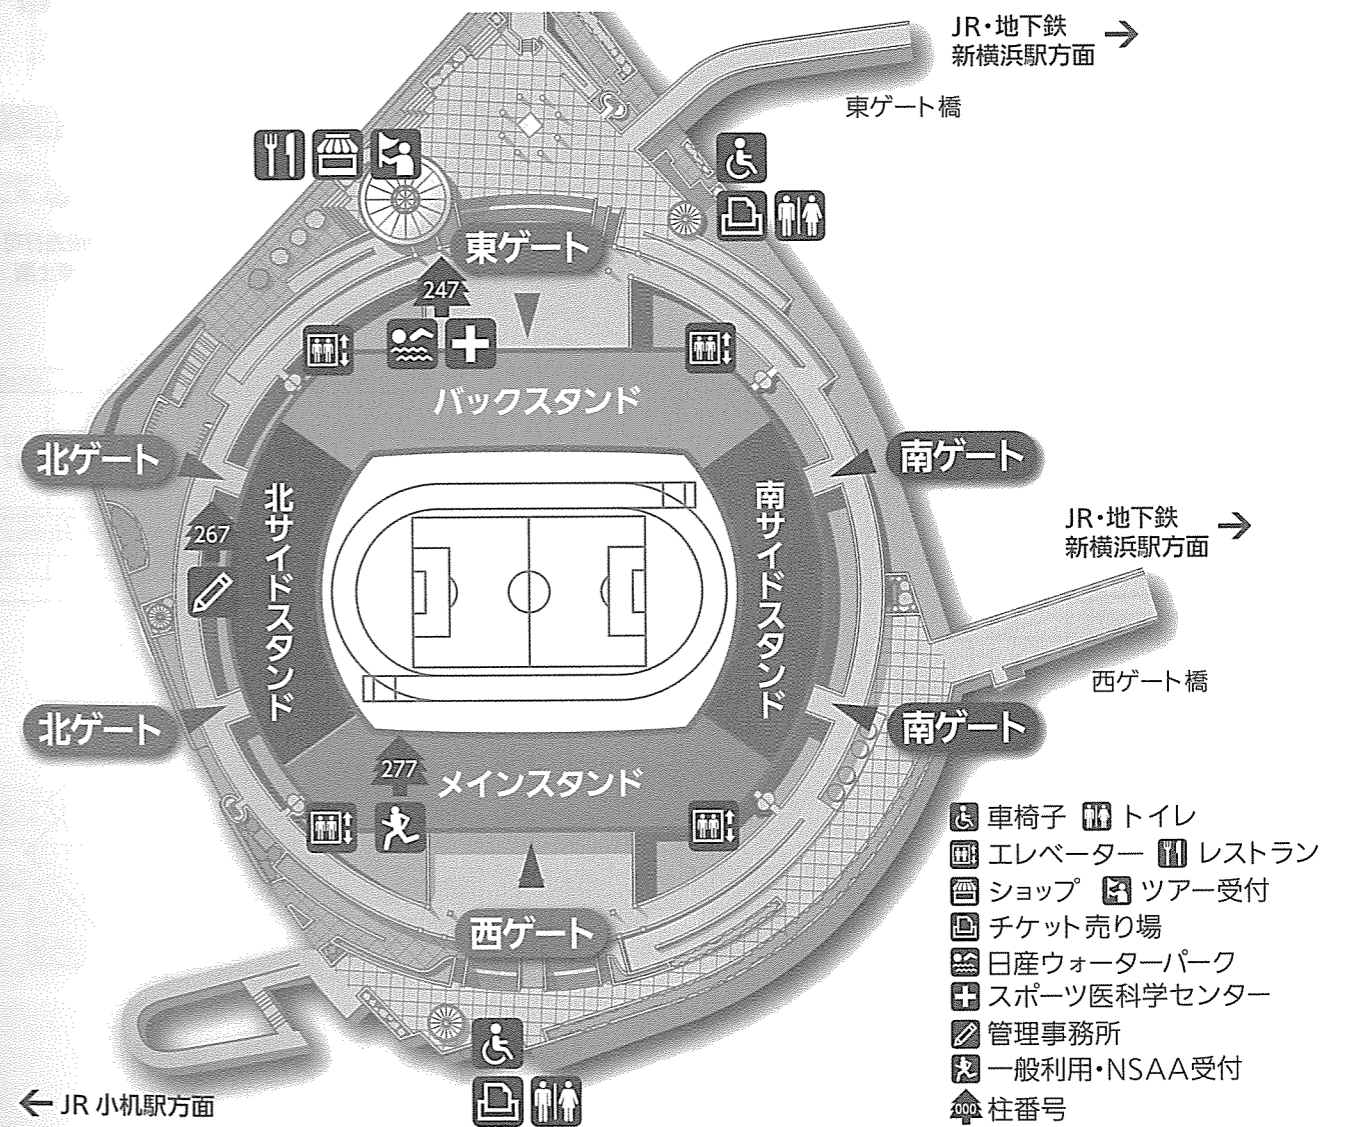


スタンド区分
ゲート案内図


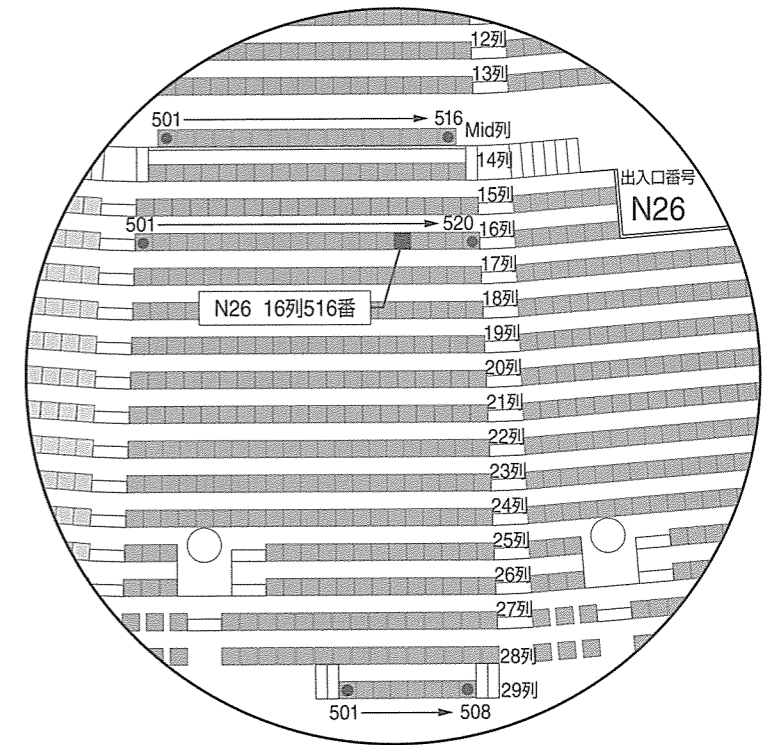


2F~6F 運営諸室

凡例 エレベーター 階段 トイレ 身障者用トイレ 男性用トイレ 女性用トイレ シャワー室 男性用更衣室(シャワー室付き) 女性用更衣室(シャワー室付き) パントリー



運営諸室 2F

室番号	室名	面積(m ²)	収容人数の目安	室番号	室名	面積(m ²)	収容人数の目安	室番号	室名	面積(m ²)	収容人数の目安
201	選手控室	204		212	大会運営室	129		216D	選手更衣室(監督等)	25	12
201B	選手控室	104	22	213	大会運営室	180	40	216E	シャワー室	54	
201C	選手控室	118	25	214	大会運営室	24		216F	浴室(シャワー付)	82	
201D	選手更衣室(監督等)	25	12					217	1号特別室	137	32
201E	シャワー室	54						218A	大会運営室	102	40
201F	浴室(シャワー付)	82						218B	大会運営室		
202	選手控室	460		215	大会運営室	400		219	予備室	25	
203	大会運営室	16						220	予備室	21	
204	1号更衣室(シャワー室付)	81						221	大会運営室	129	50
205	2号更衣室(シャワー室付)	48						222A	5号更衣室(シャワー室付)		
206	大会運営室	42	12					222B	5号更衣室(シャワー室付)	180	100
208	医務室			216	選手控室	204		223	大会運営室	141	
210	3号更衣室(シャワー室付)	95		216B	選手更衣室	104	22				
211	4号更衣室(シャワー室付)	95		216C	選手更衣室	118	25				

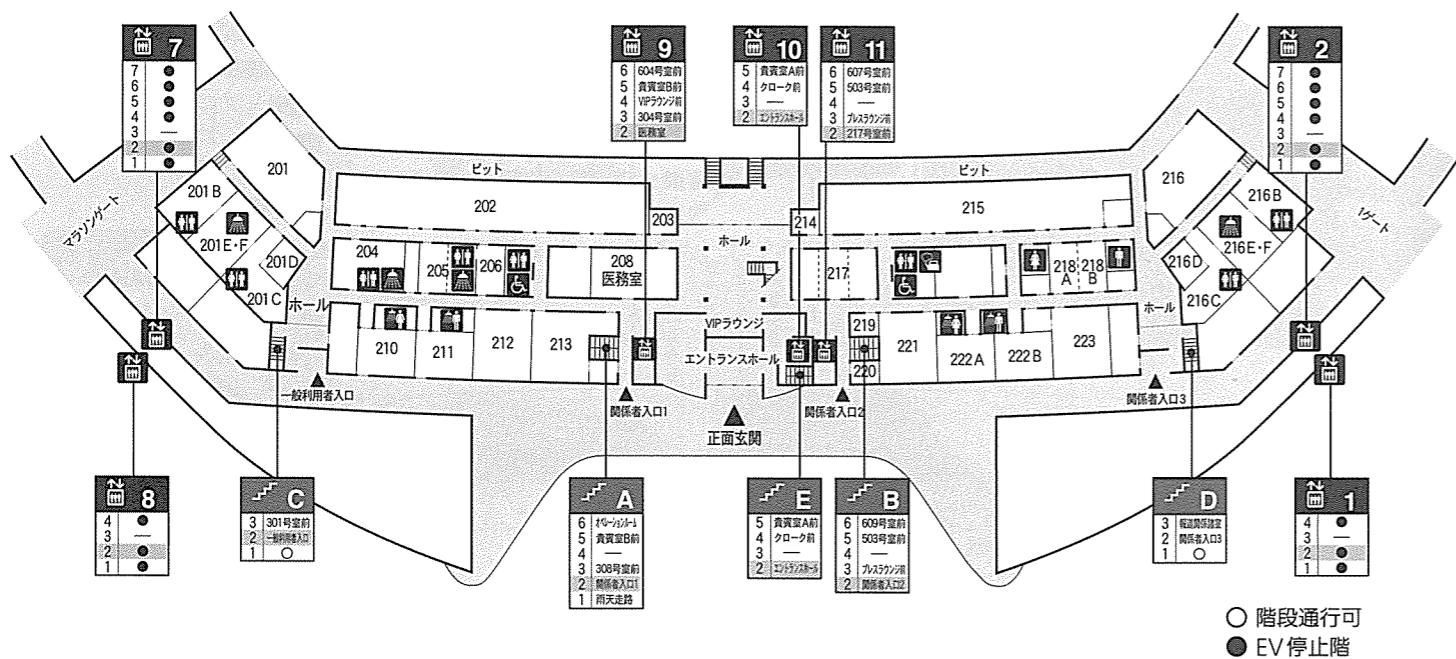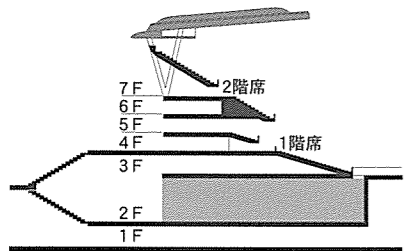


運営諸室 3F


室番号	室名	面積(m ²)	収容人数の目安	室番号	室名	面積(m ²)	収容人数の目安	室番号	室名	面積(m ²)	収容人数の目安
301A	1号会議室	93	60	307	パントリー	53		311	報道関係室	50 ~122	276
301B	2号会議室	98	60	308	4号特別室	60	14	312			
301C	3号会議室	98	60	309	インタビュー室	127	100	313			
301D	4号会議室	83	40	309A	インタビュー室	264	200	314			
301E	5号会議室	87	40	309B	インタビュー室			315			
301F	6号会議室	91	40	310	現像室	42	6				
302	大会運営室	91									
303	2号特別室	88	20								
304	3号特別室	48	12								

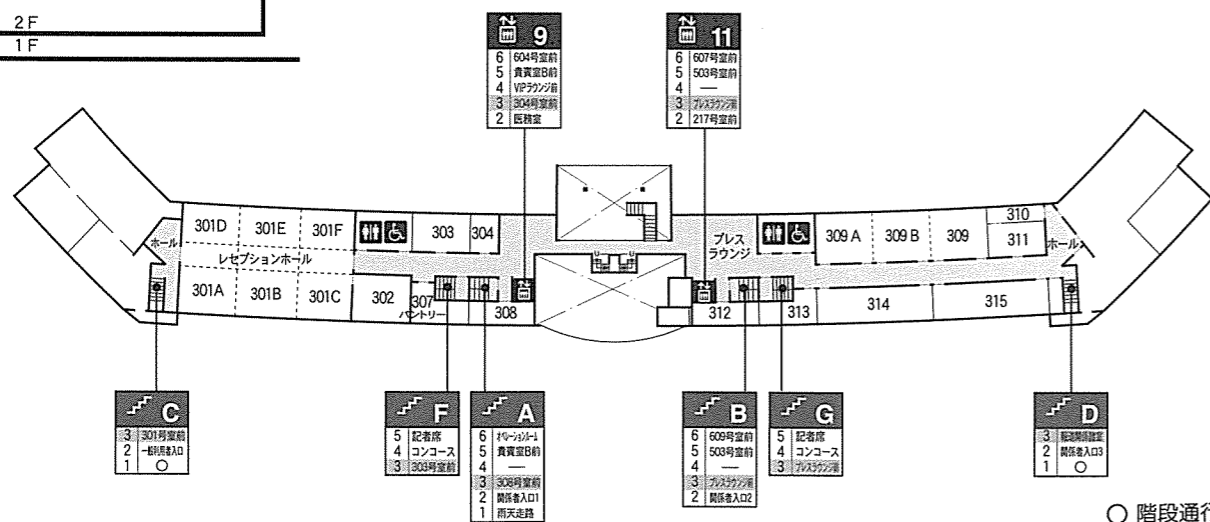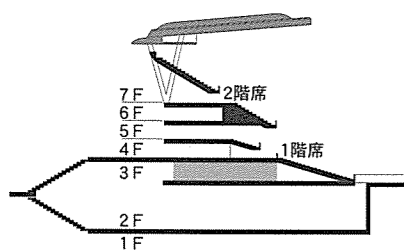


運営諸室 4F

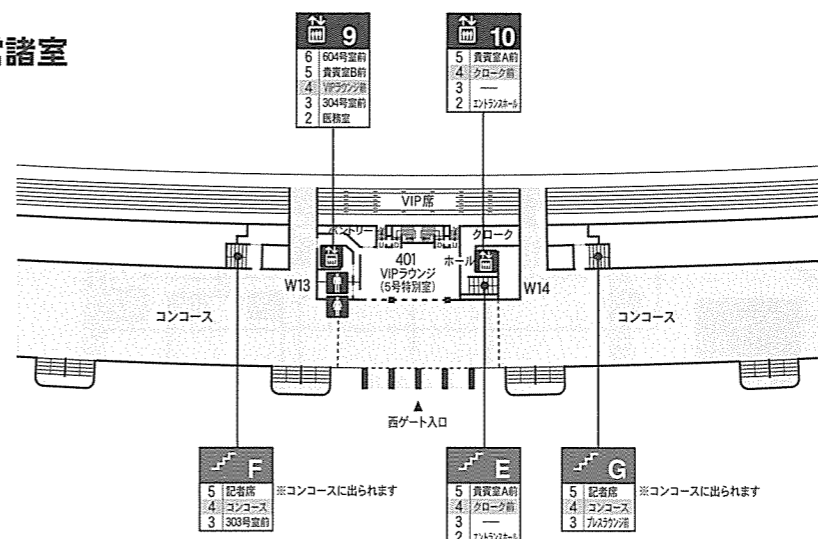


室番号	室名	面積(m ²)	収容人数の目安
401	VIPラウンジ(5号特別室)	224	100
	クローク		

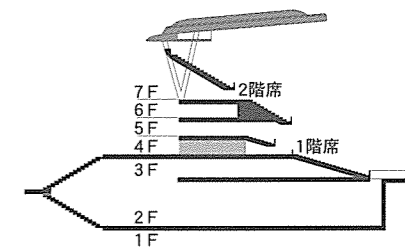


運営諸室 5F

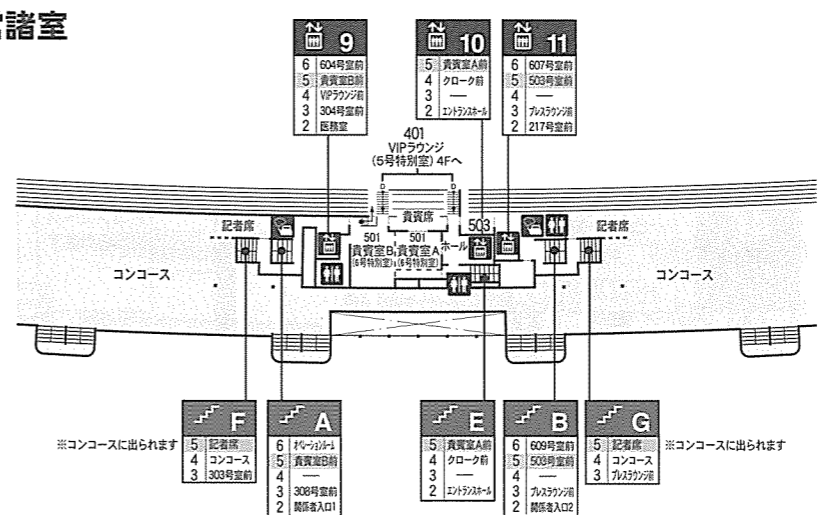


室番号	室名	面積(m ²)	収容人数の目安
501	貴賓室A(6号特別室)	66	
501	貴賓室B(6号特別室)	86	
503	随行員控室	17	

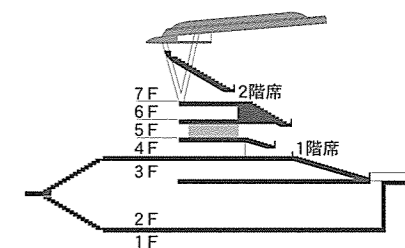


運営諸室 6F

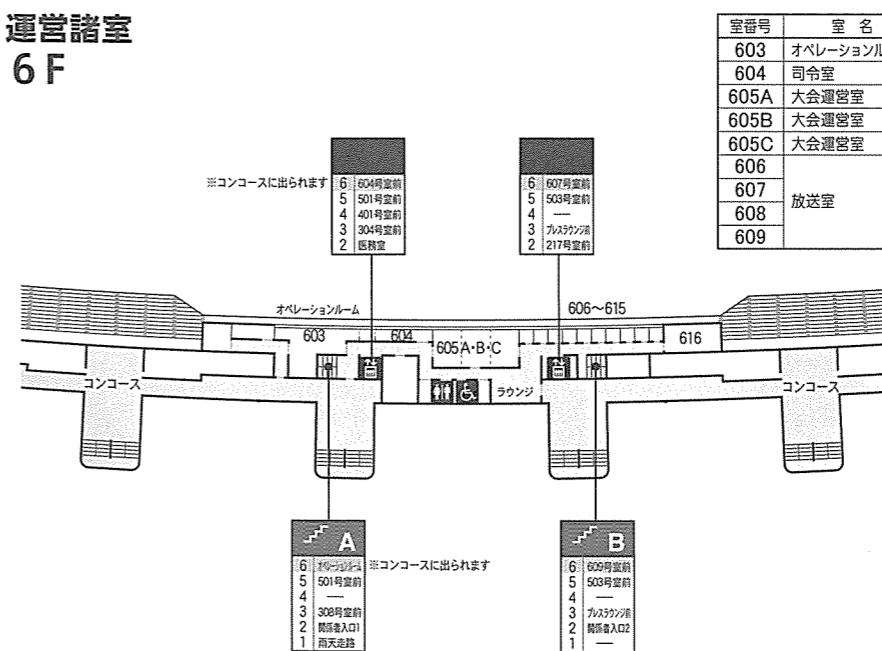

室番号	室名	面積(m ²)	収容人数の目安	室番号	室名	面積(m ²)	収容人数の目安
603	オペレーションルーム	130	18~30	610	放送室	606~615 98	606~615 30~50
604	司令室	30	6	611			
605A	大会運営室	137	40~100	612			
605B	大会運営室			613			
605C	大会運営室			614			
606	放送室	606~615 98	606~615 30~50	615			
607	放送室			616			
608	放送室						
609					49	12	

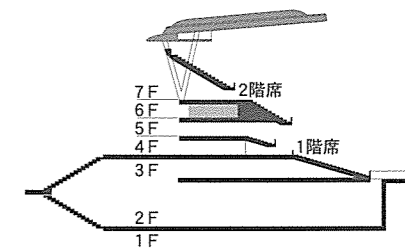


エレベーター／階段室連絡図

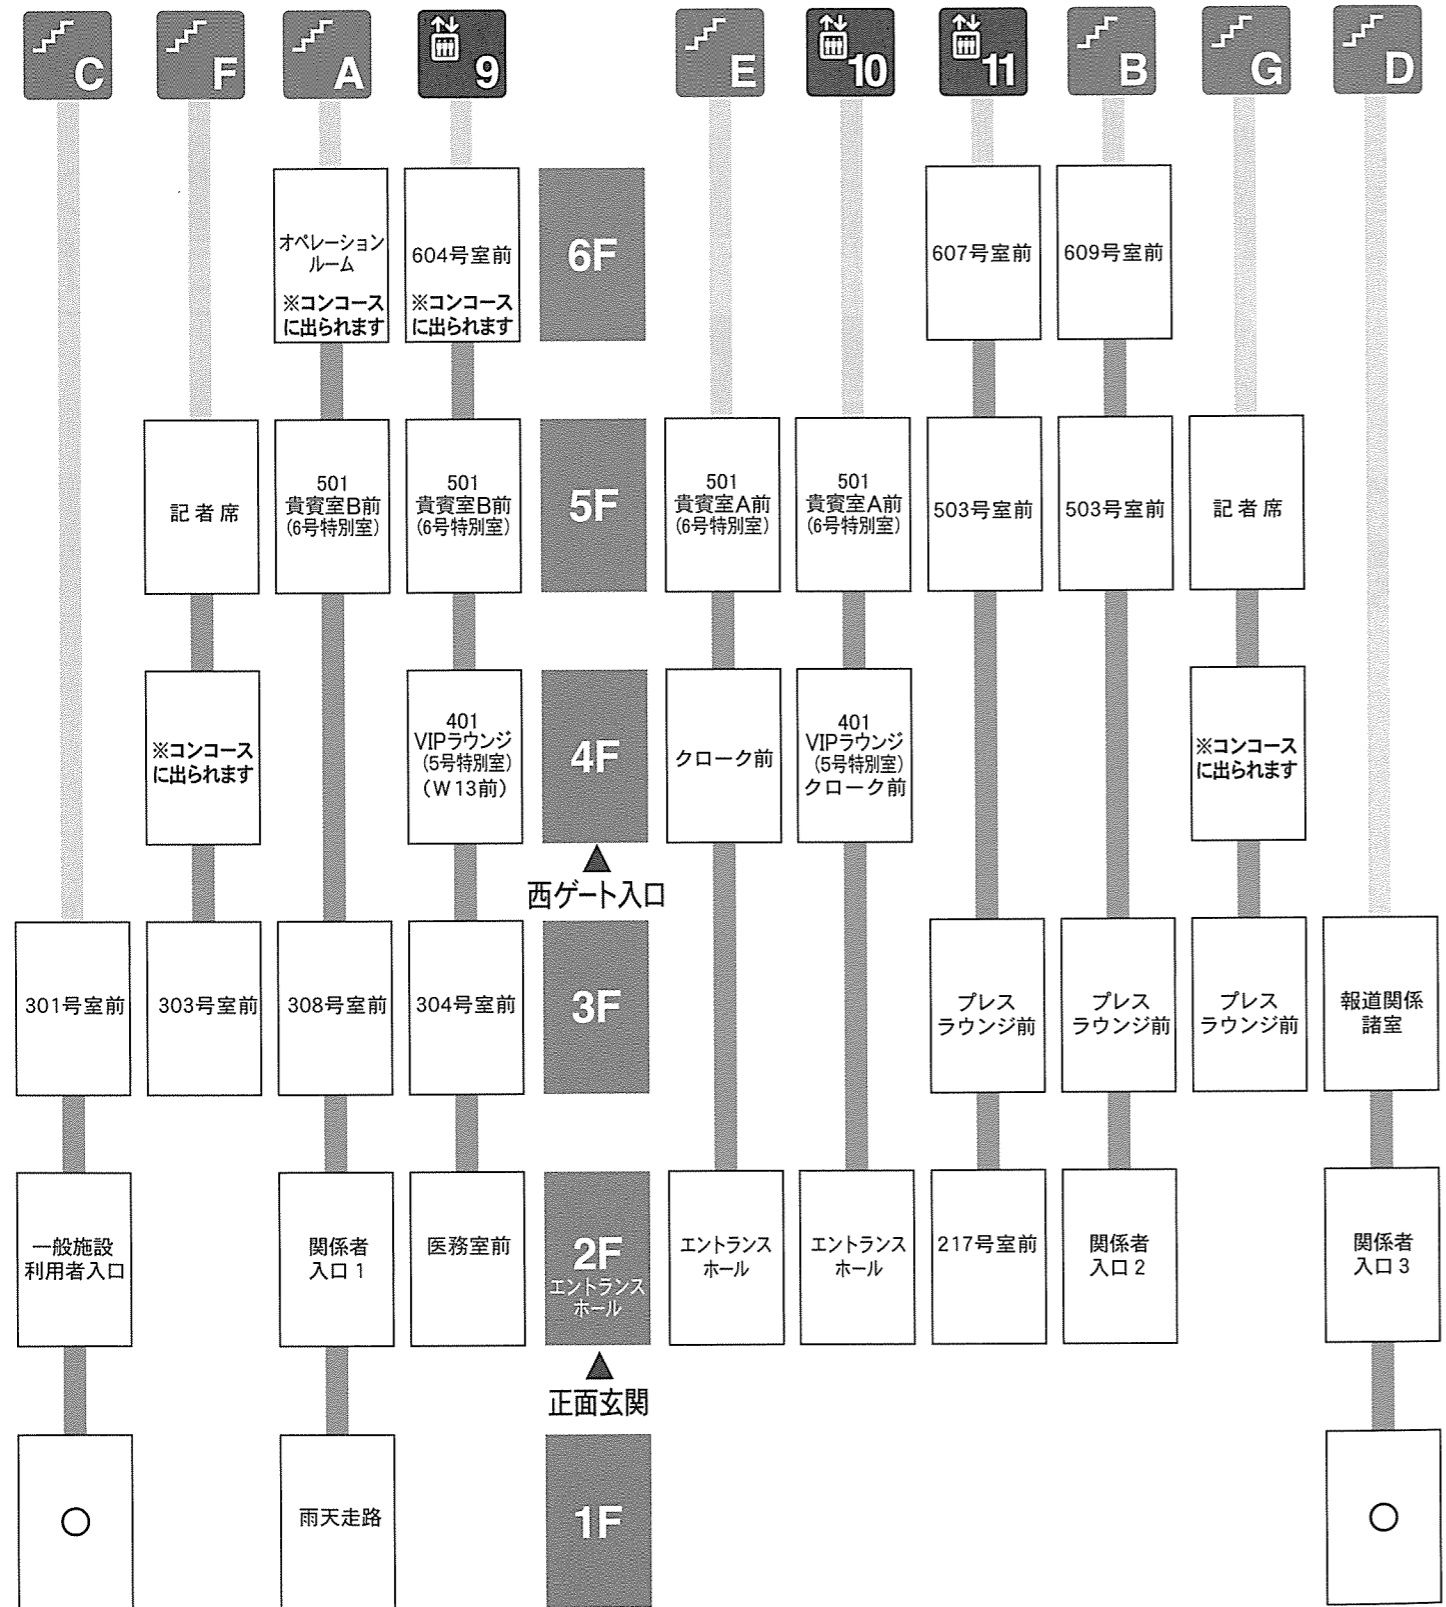

○ 階段通行可


運営諸室 動線図

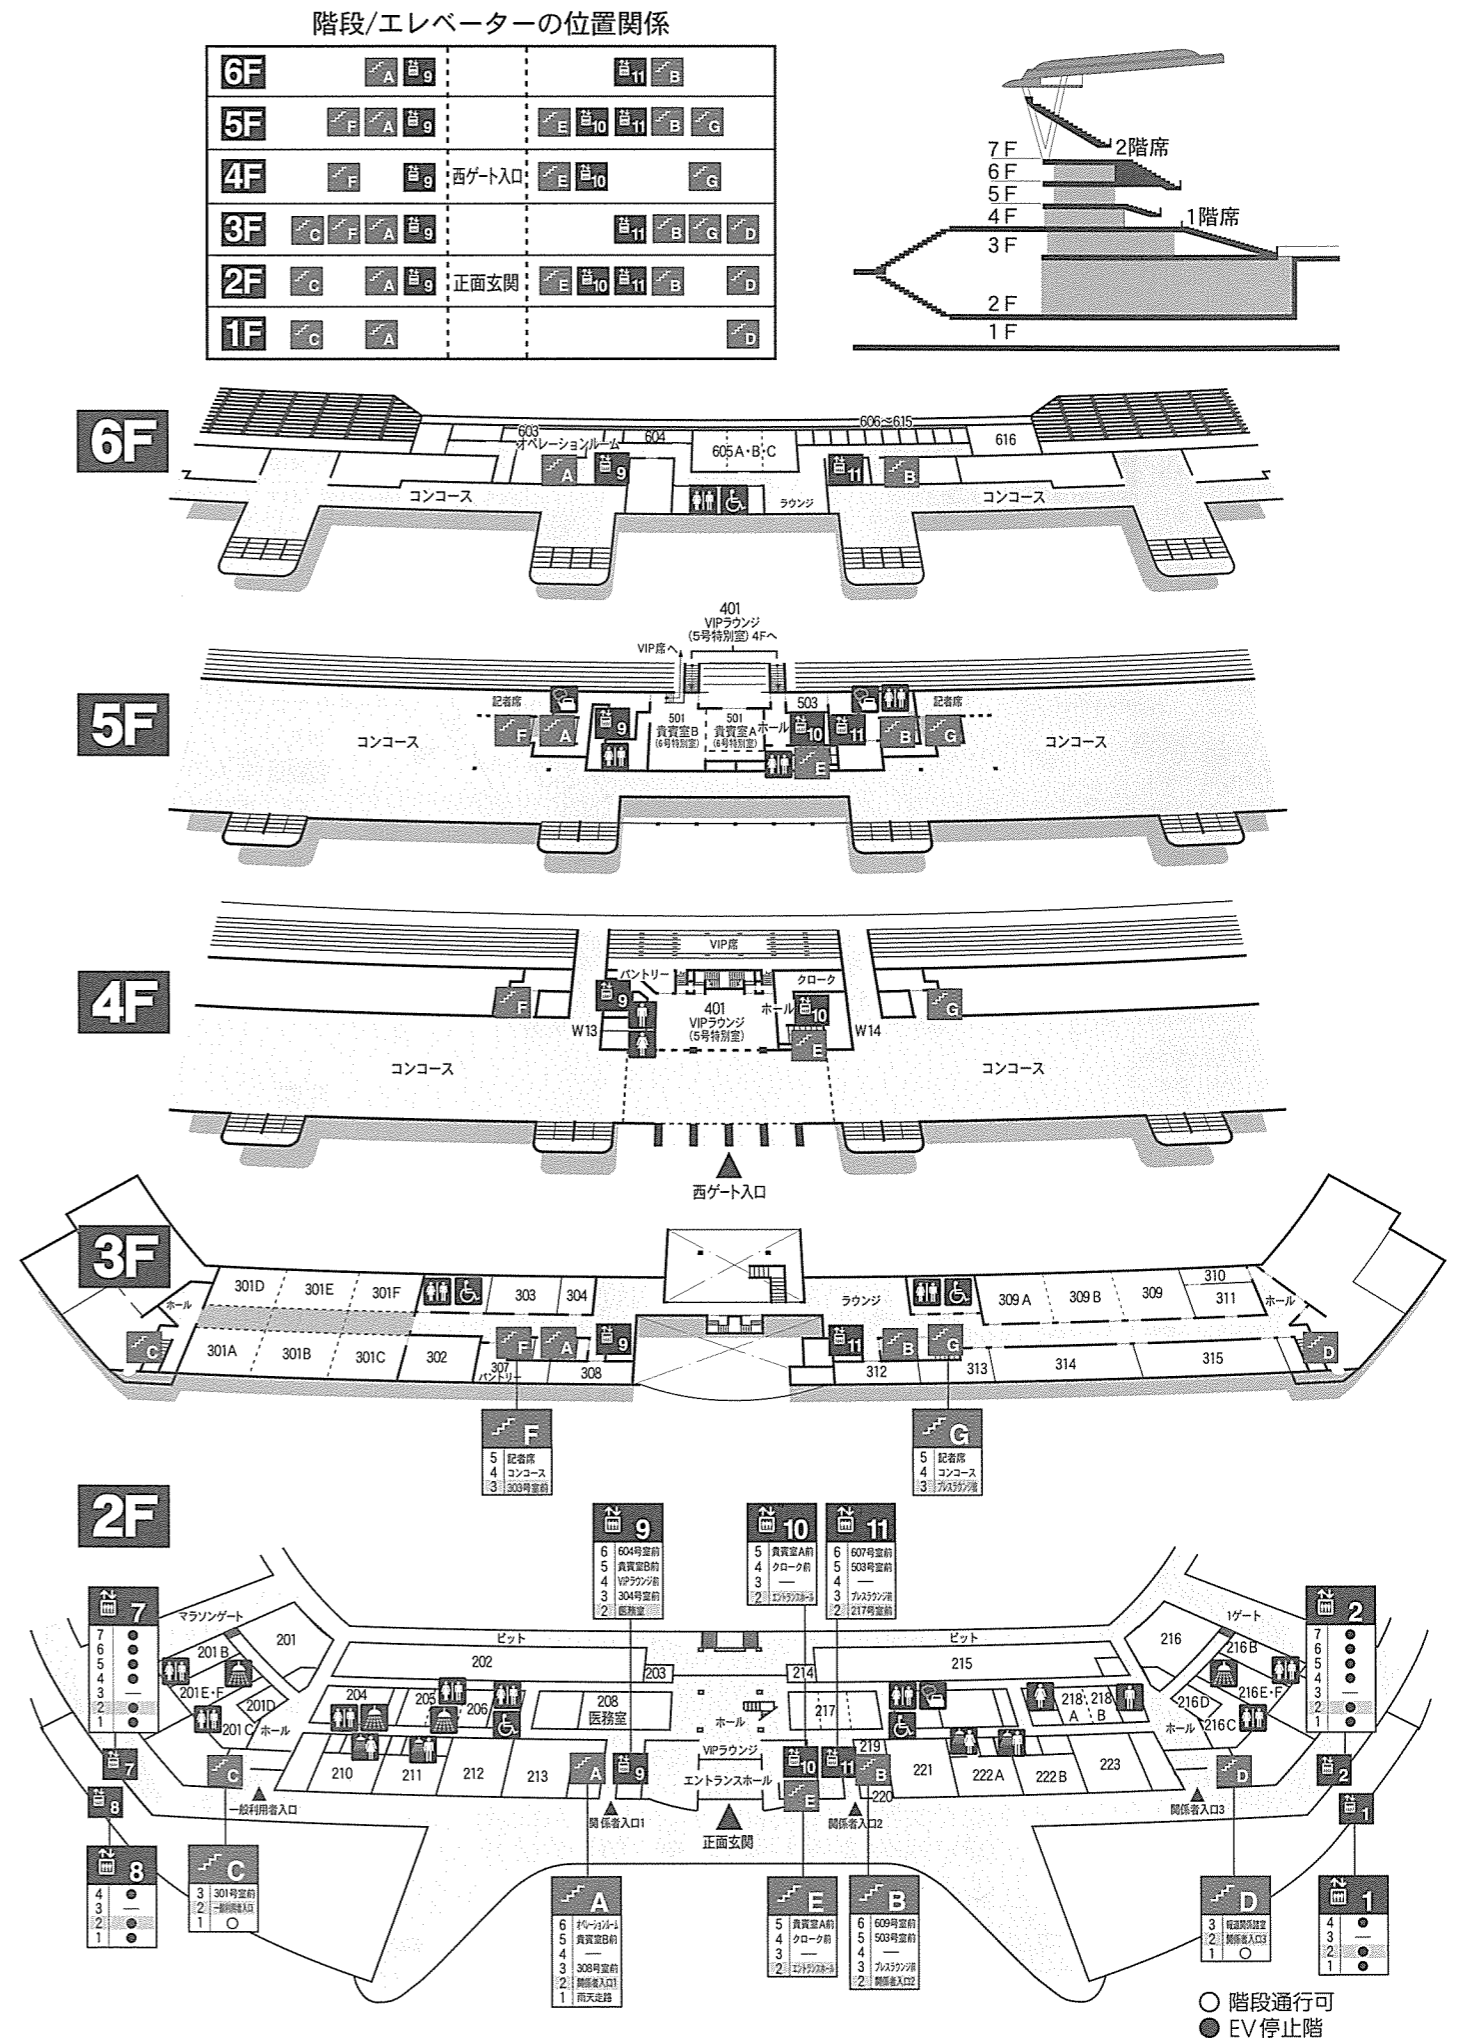

4F/5F コンコース 運営諸室

凡例 エレベーター 階段 トイレ 男性用トイレ 女性用トイレ 多目的トイレ スロープ

4F コンコース 運営諸室

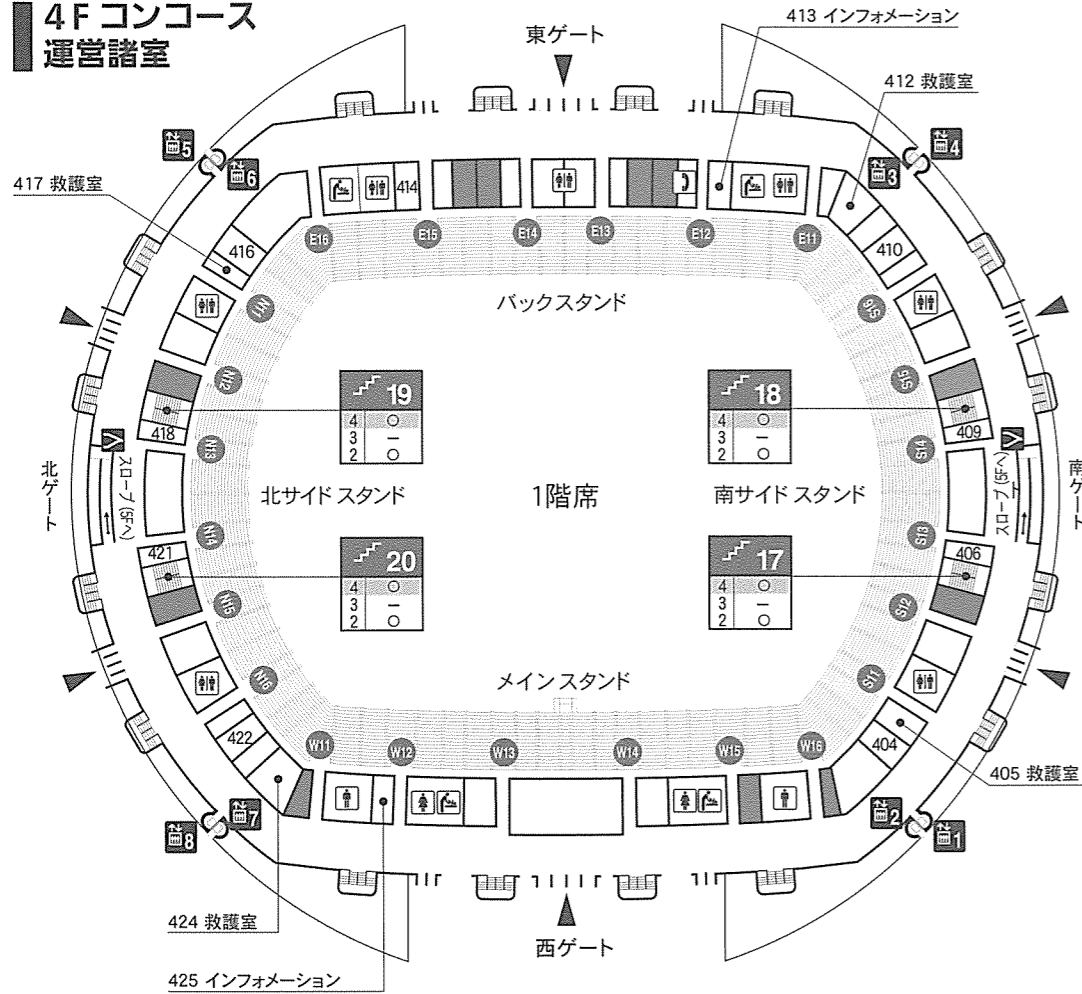


4F

部屋番号	使用名称
404	運営室
405	救護室
406	運営室
409	運営室
410	運営室
412	救護室
413	インフォメーション
414	運営室
416	運営室
417	救護室
418	運営室
421	運営室
422	運営室
424	救護室
425	インフォメーション

凡例
 売店
 階段通行可

5F コンコース 運営諸室

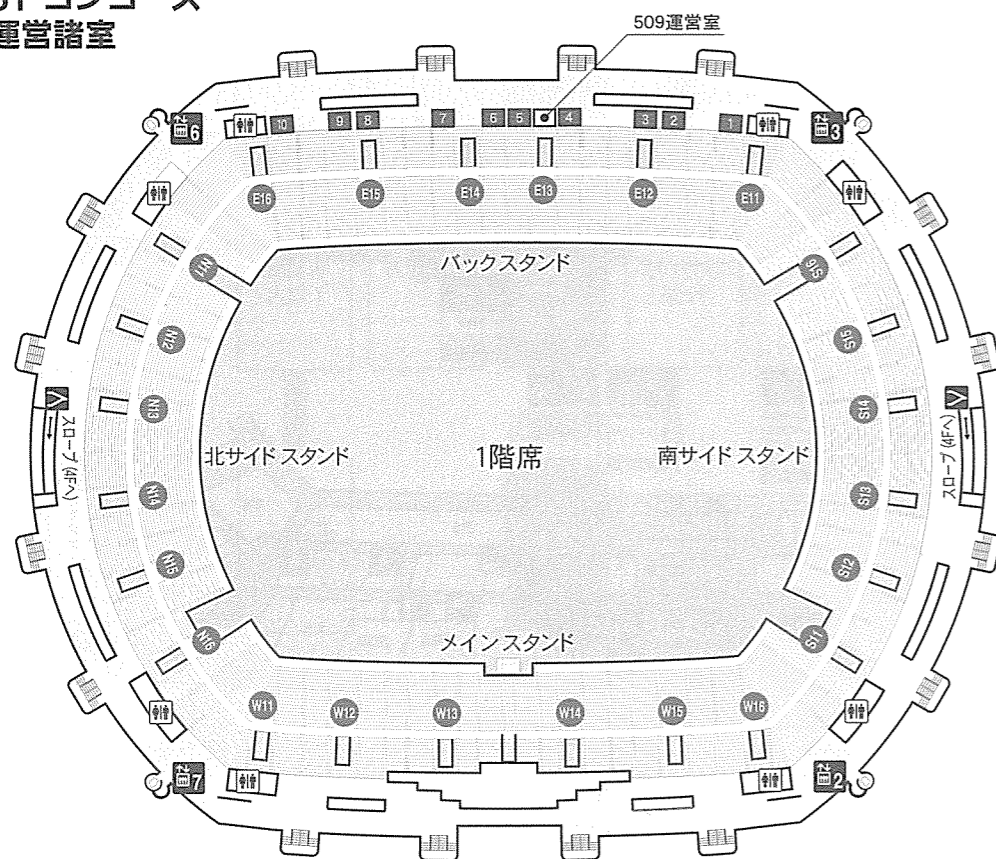

5F

部屋番号	使用名称
509	運営室
1	1号テラスボックス(定員10名)
2	2号テラスボックス(定員8名)
3	3号テラスボックス(定員10名)
4	4号テラスボックス(定員10名)
5	5号テラスボックス(定員6名)
6	6号テラスボックス(定員6名)
7	7号テラスボックス(定員10名)
8	8号テラスボックス(定員10名)
9	9号テラスボックス(定員8名)
10	10号テラスボックス(定員10名)

凡例
 テラスボックス(数字は部屋番号)


6F 運営諸室はありません。

7F

部屋番号	使用名称
701	倉庫
702	倉庫
703	倉庫
704	倉庫

4F/5F コンコース 場内売店

4F コンコース 場内売店

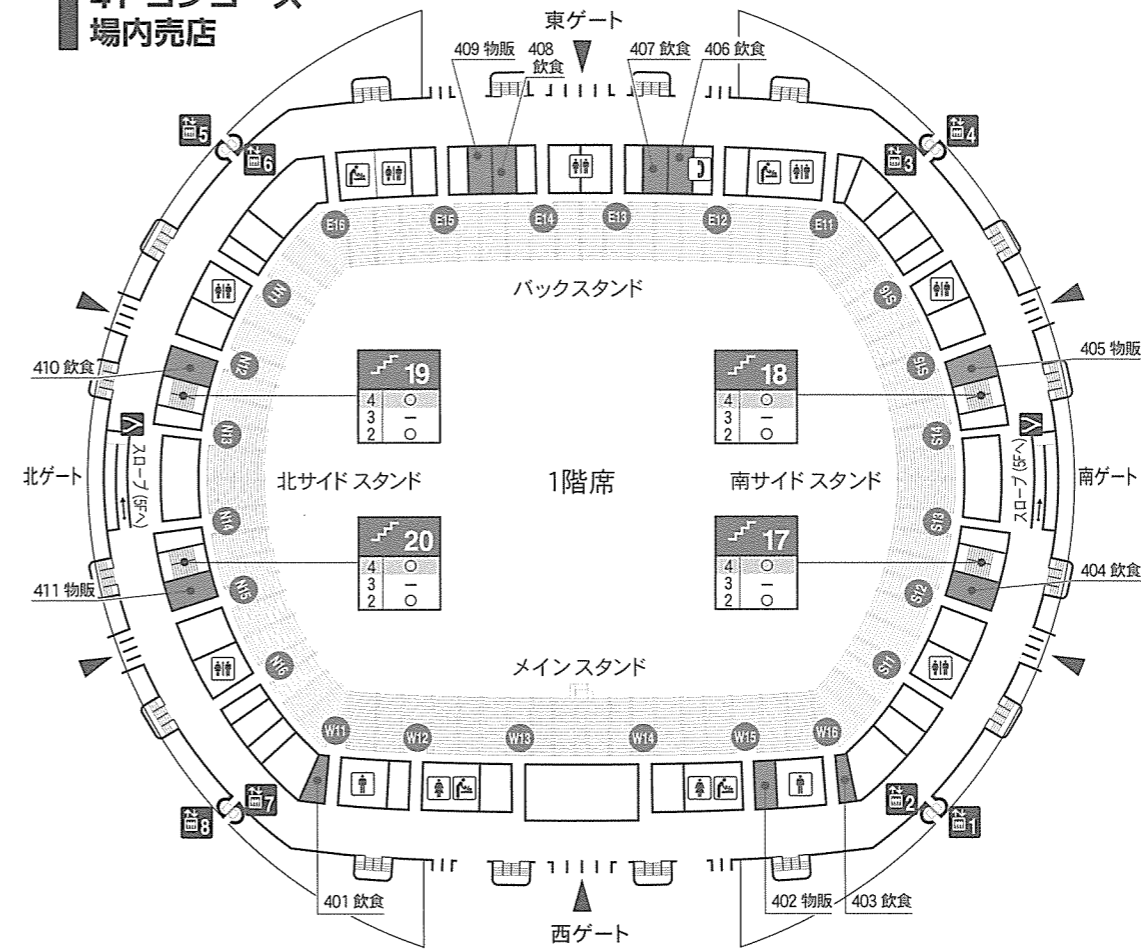


4F

部屋番号	使用名称
401	飲食
402	物販 主催者売店
403	飲食
404	飲食
405	物販 主催者売店
406	飲食
407	飲食
408	飲食
409	飲食 レストラン棟付帯主催者売店
410	飲食
411	物販 主催者売店

凡例
 売店
 階段通行可

5F コンコース 場内売店

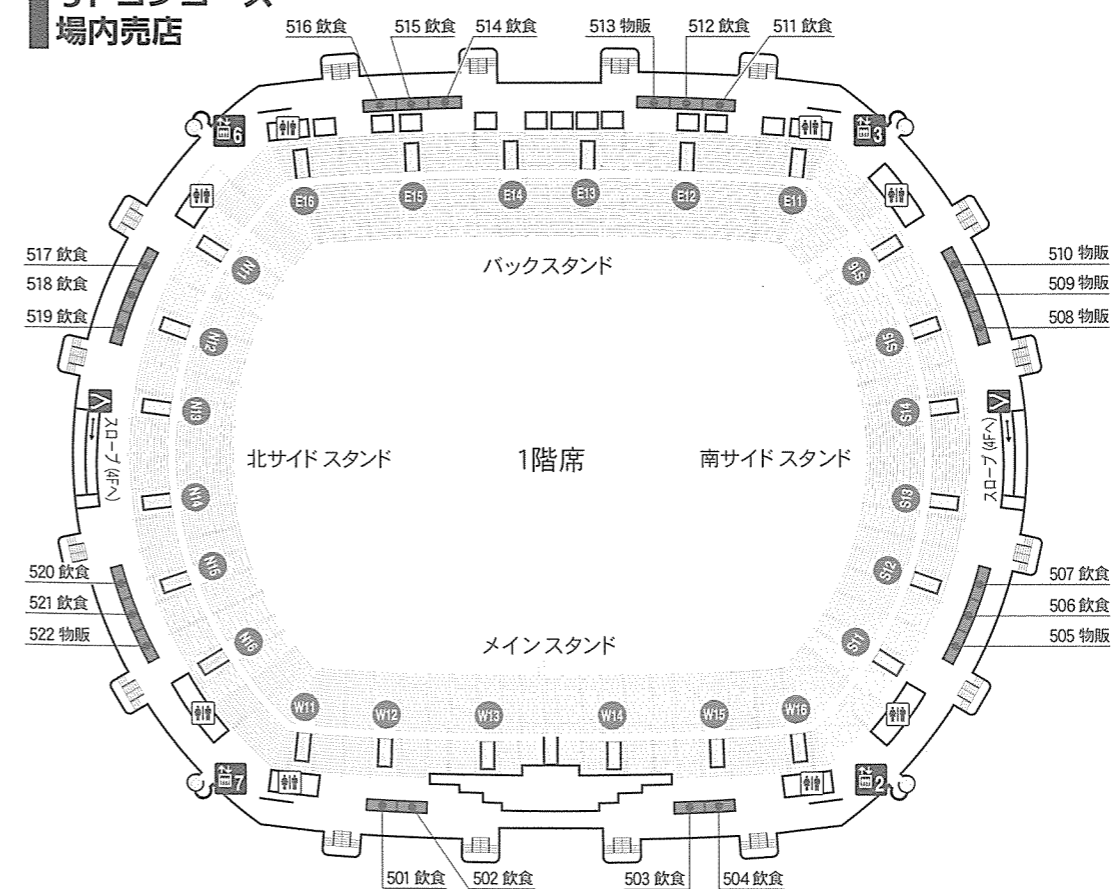


5F

部屋番号	使用名称
501	飲食
502	飲食
503	飲食
504	飲食
505	物販 主催者売店
506	飲食
507	飲食
508	物販 主催者売店
509	物販 主催者売店
510	物販 主催者売店
511	飲食
512	飲食
513	物販 主催者売店
514	飲食
515	飲食
516	飲食
517	飲食
518	飲食
519	飲食
520	飲食
521	飲食
522	物販 主催者売店

凡例
 売店

6F コンコース 場内売店

6F コンコース 場内売店

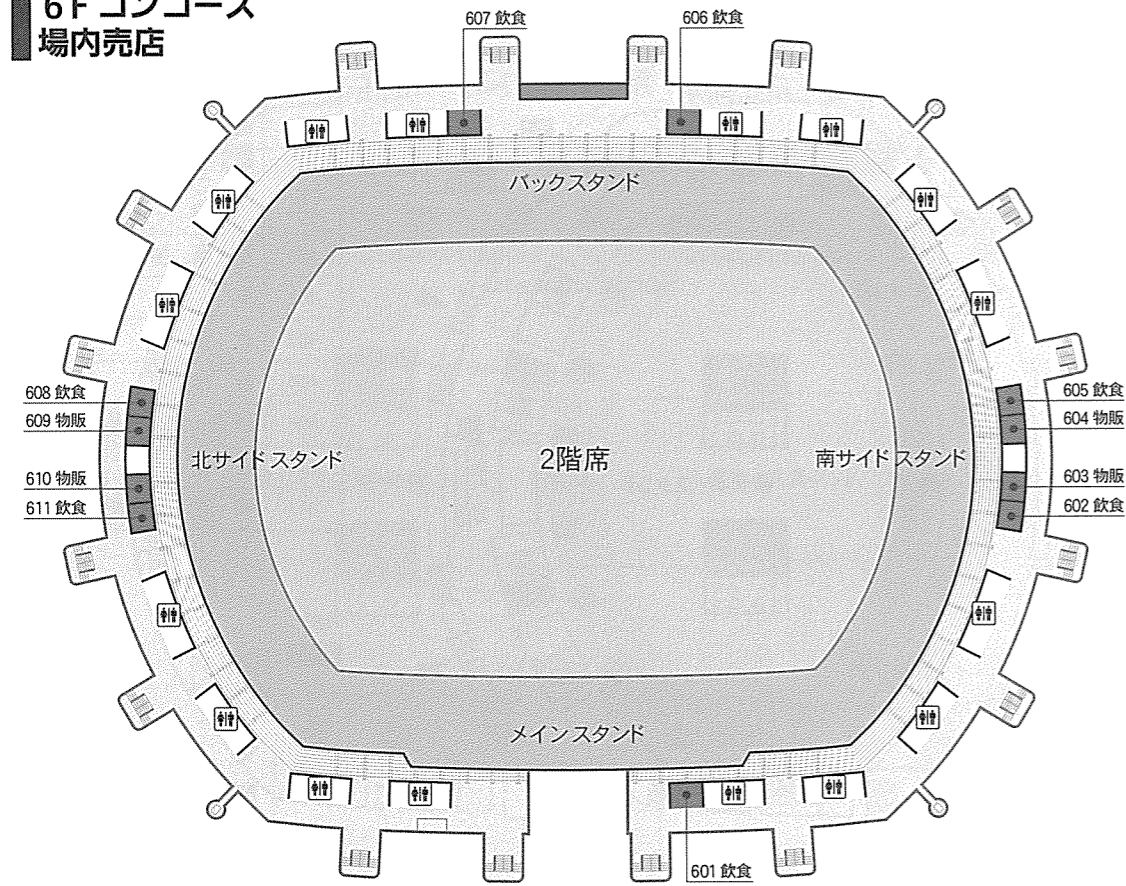



6F

部屋番号	使用名称
601	飲食 主催者売店
602	飲食 主催者売店
603	物販 主催者売店
604	物販 主催者売店
605	飲食 主催者売店
606	飲食 主催者売店
607	飲食 主催者売店
608	飲食 主催者売店
609	物販 主催者売店
610	物販 主催者売店
611	飲食 主催者売店


凡例
 売店
 トイレ

東ゲート広場 / 西ゲート広場

東ゲート広場

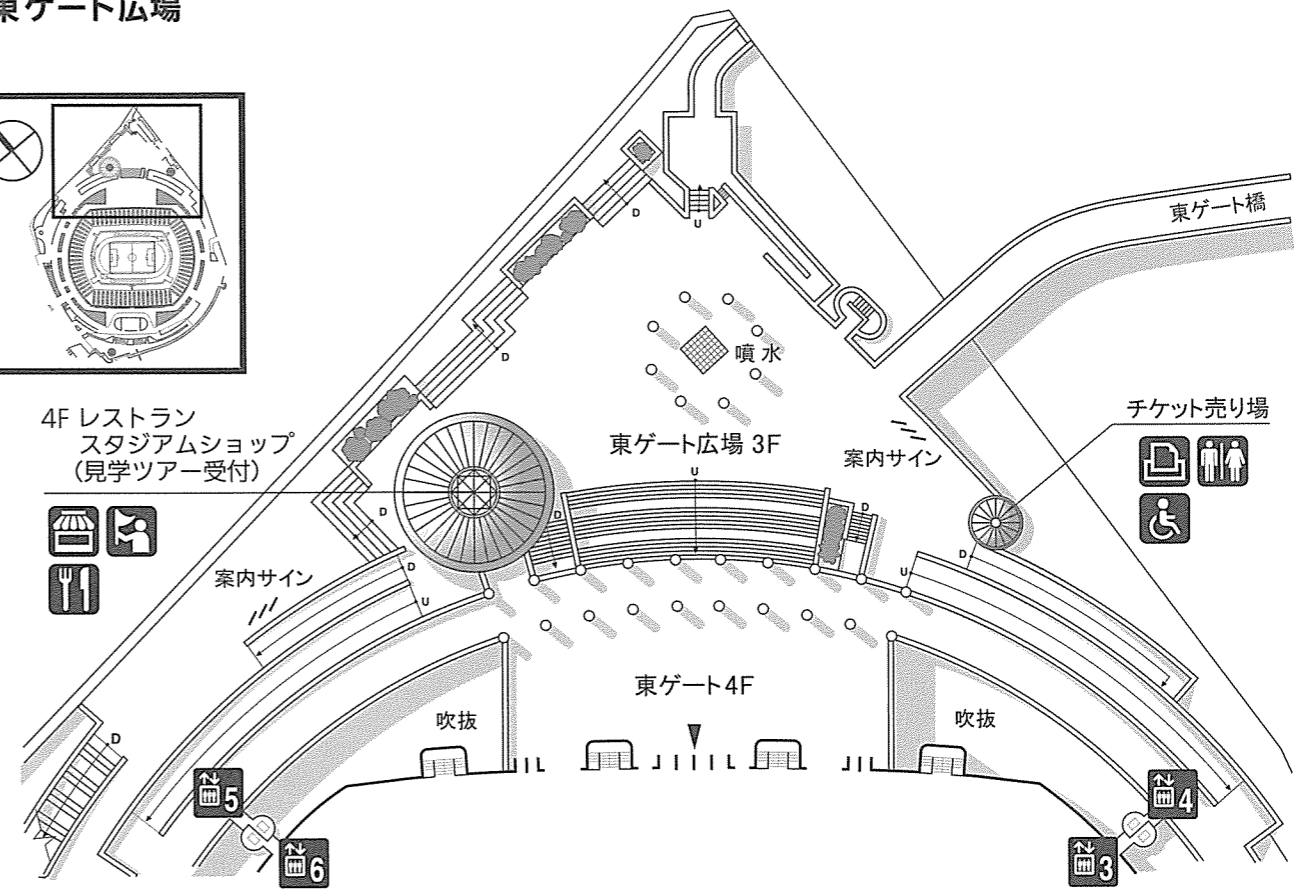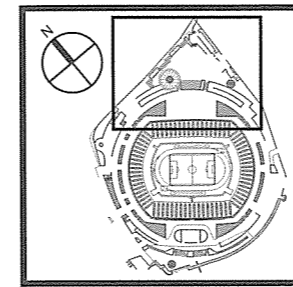

西ゲート広場

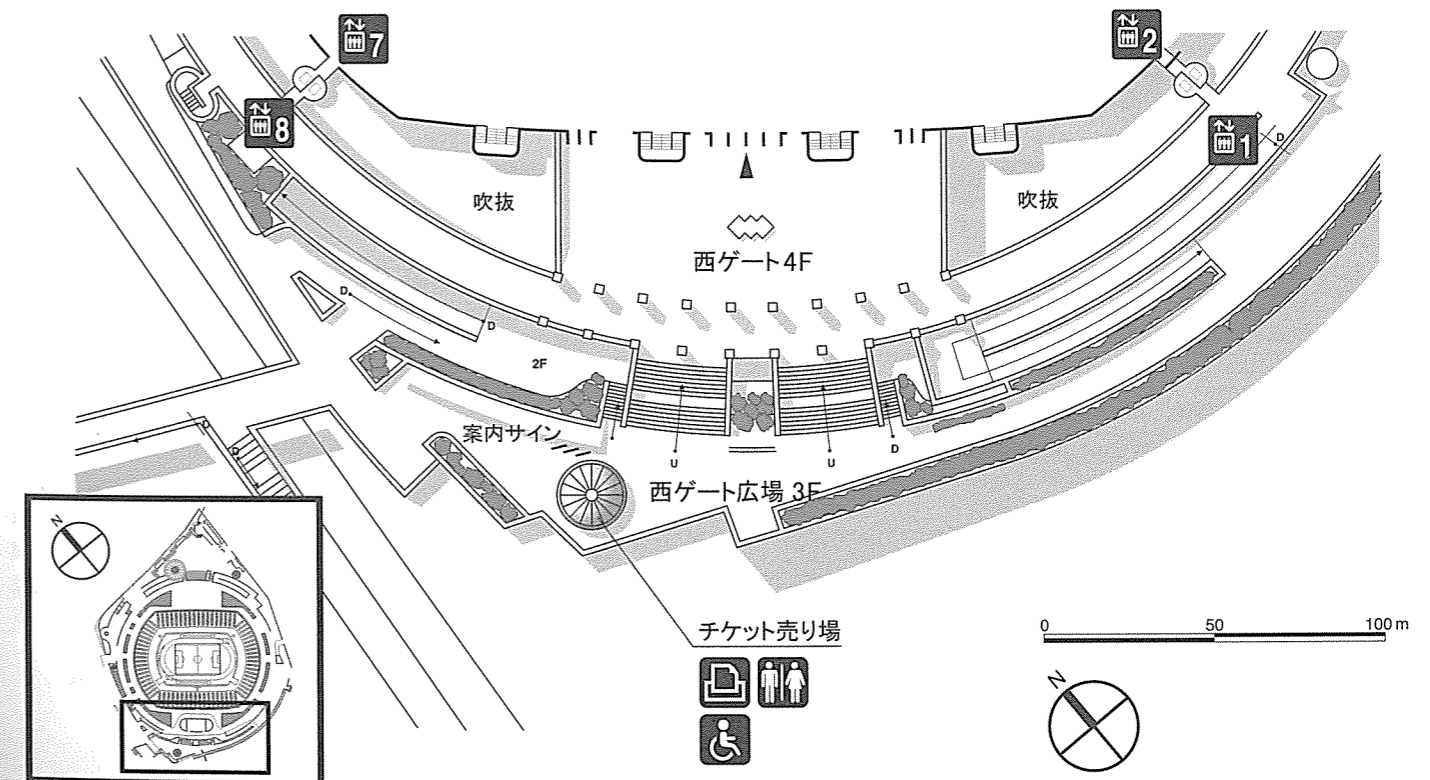

フィールド図

