



配置図 1/1,000

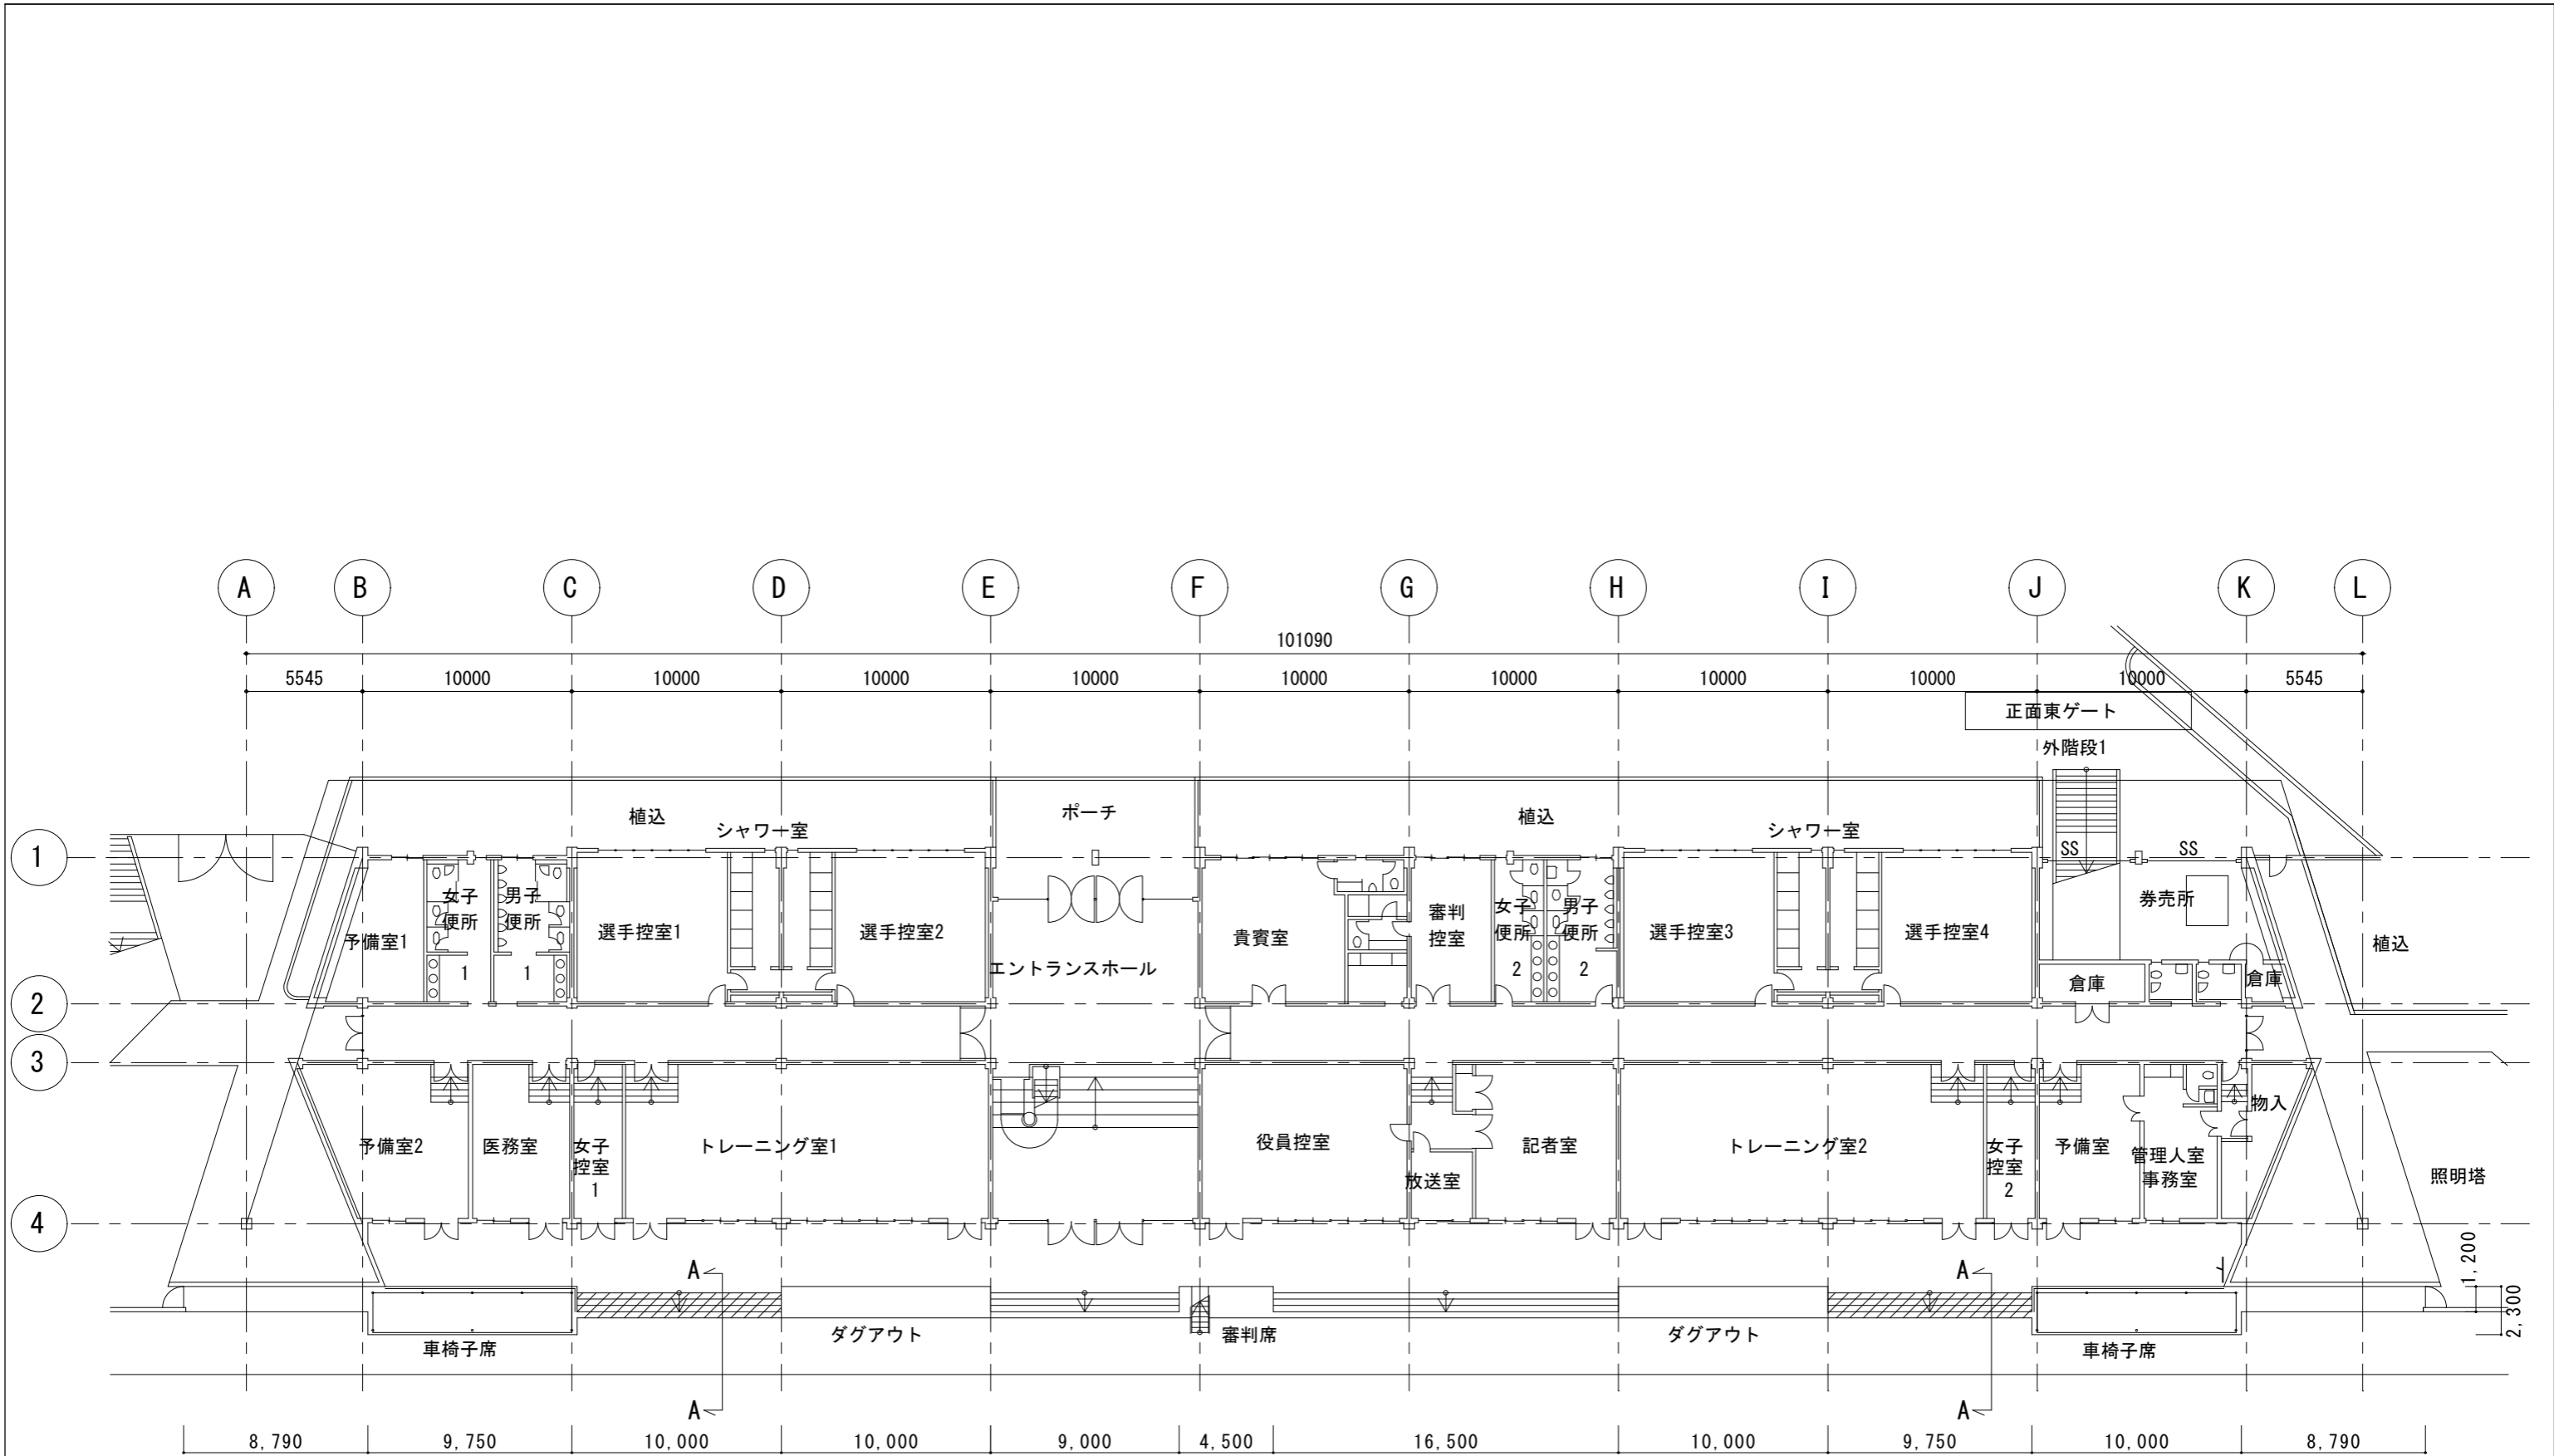


メインスタンド 1階平面図 1/300

備考	

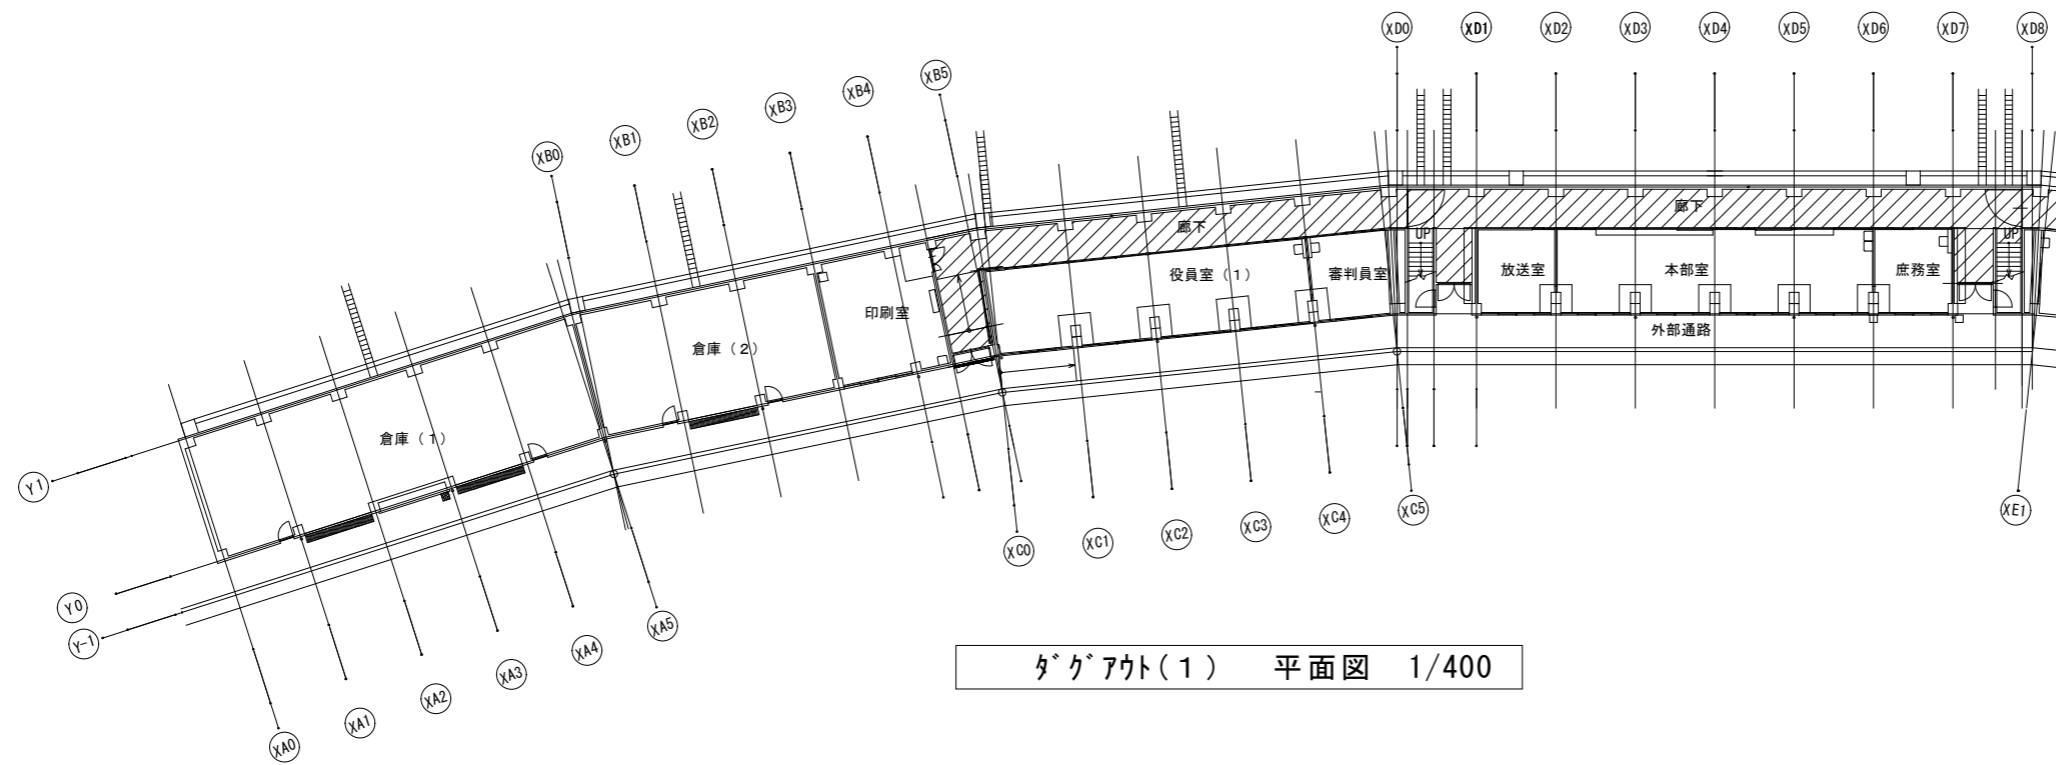


タケアウト(1) 平面図 1/400

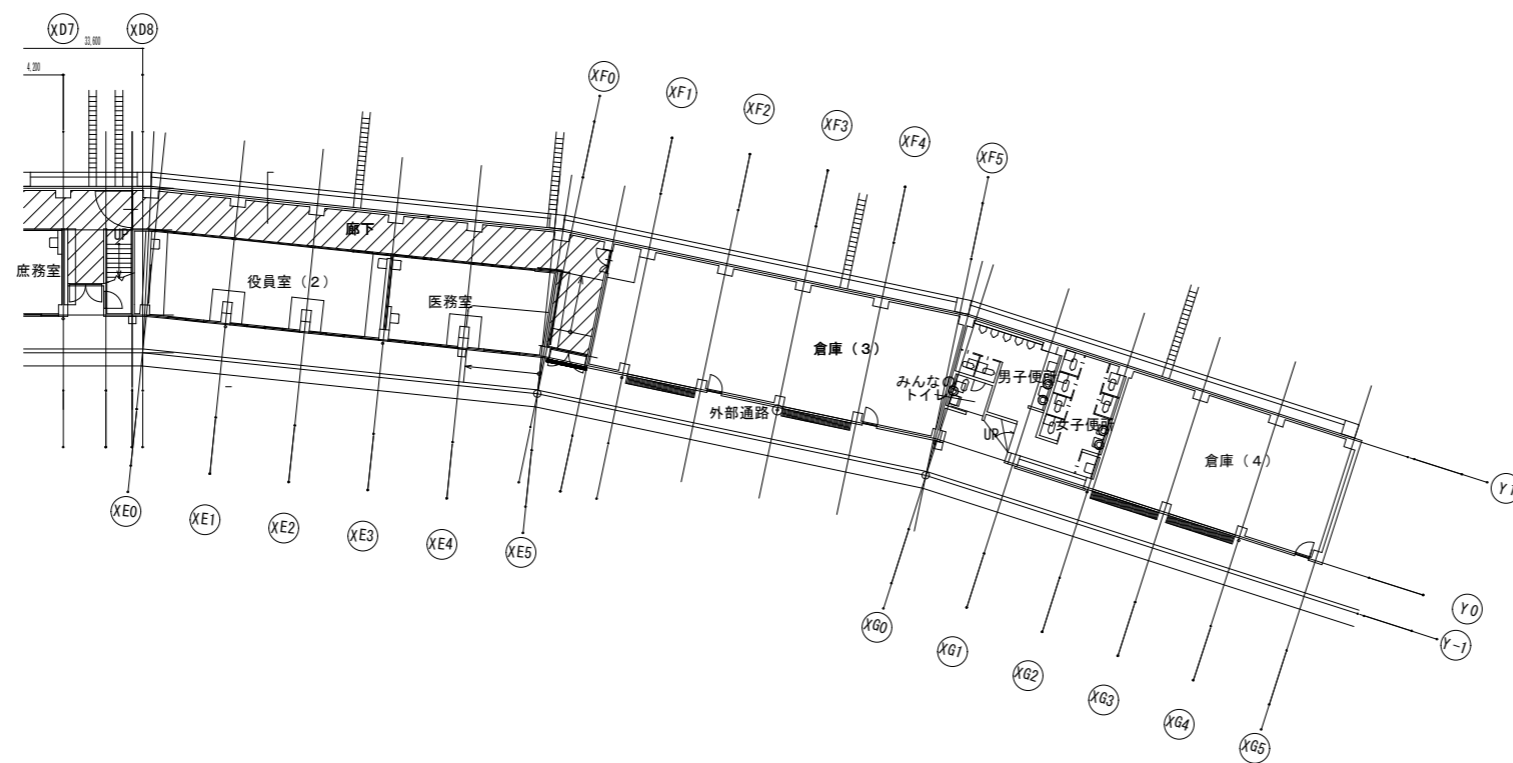


タケアウト(2) 平面図 1/400

備考

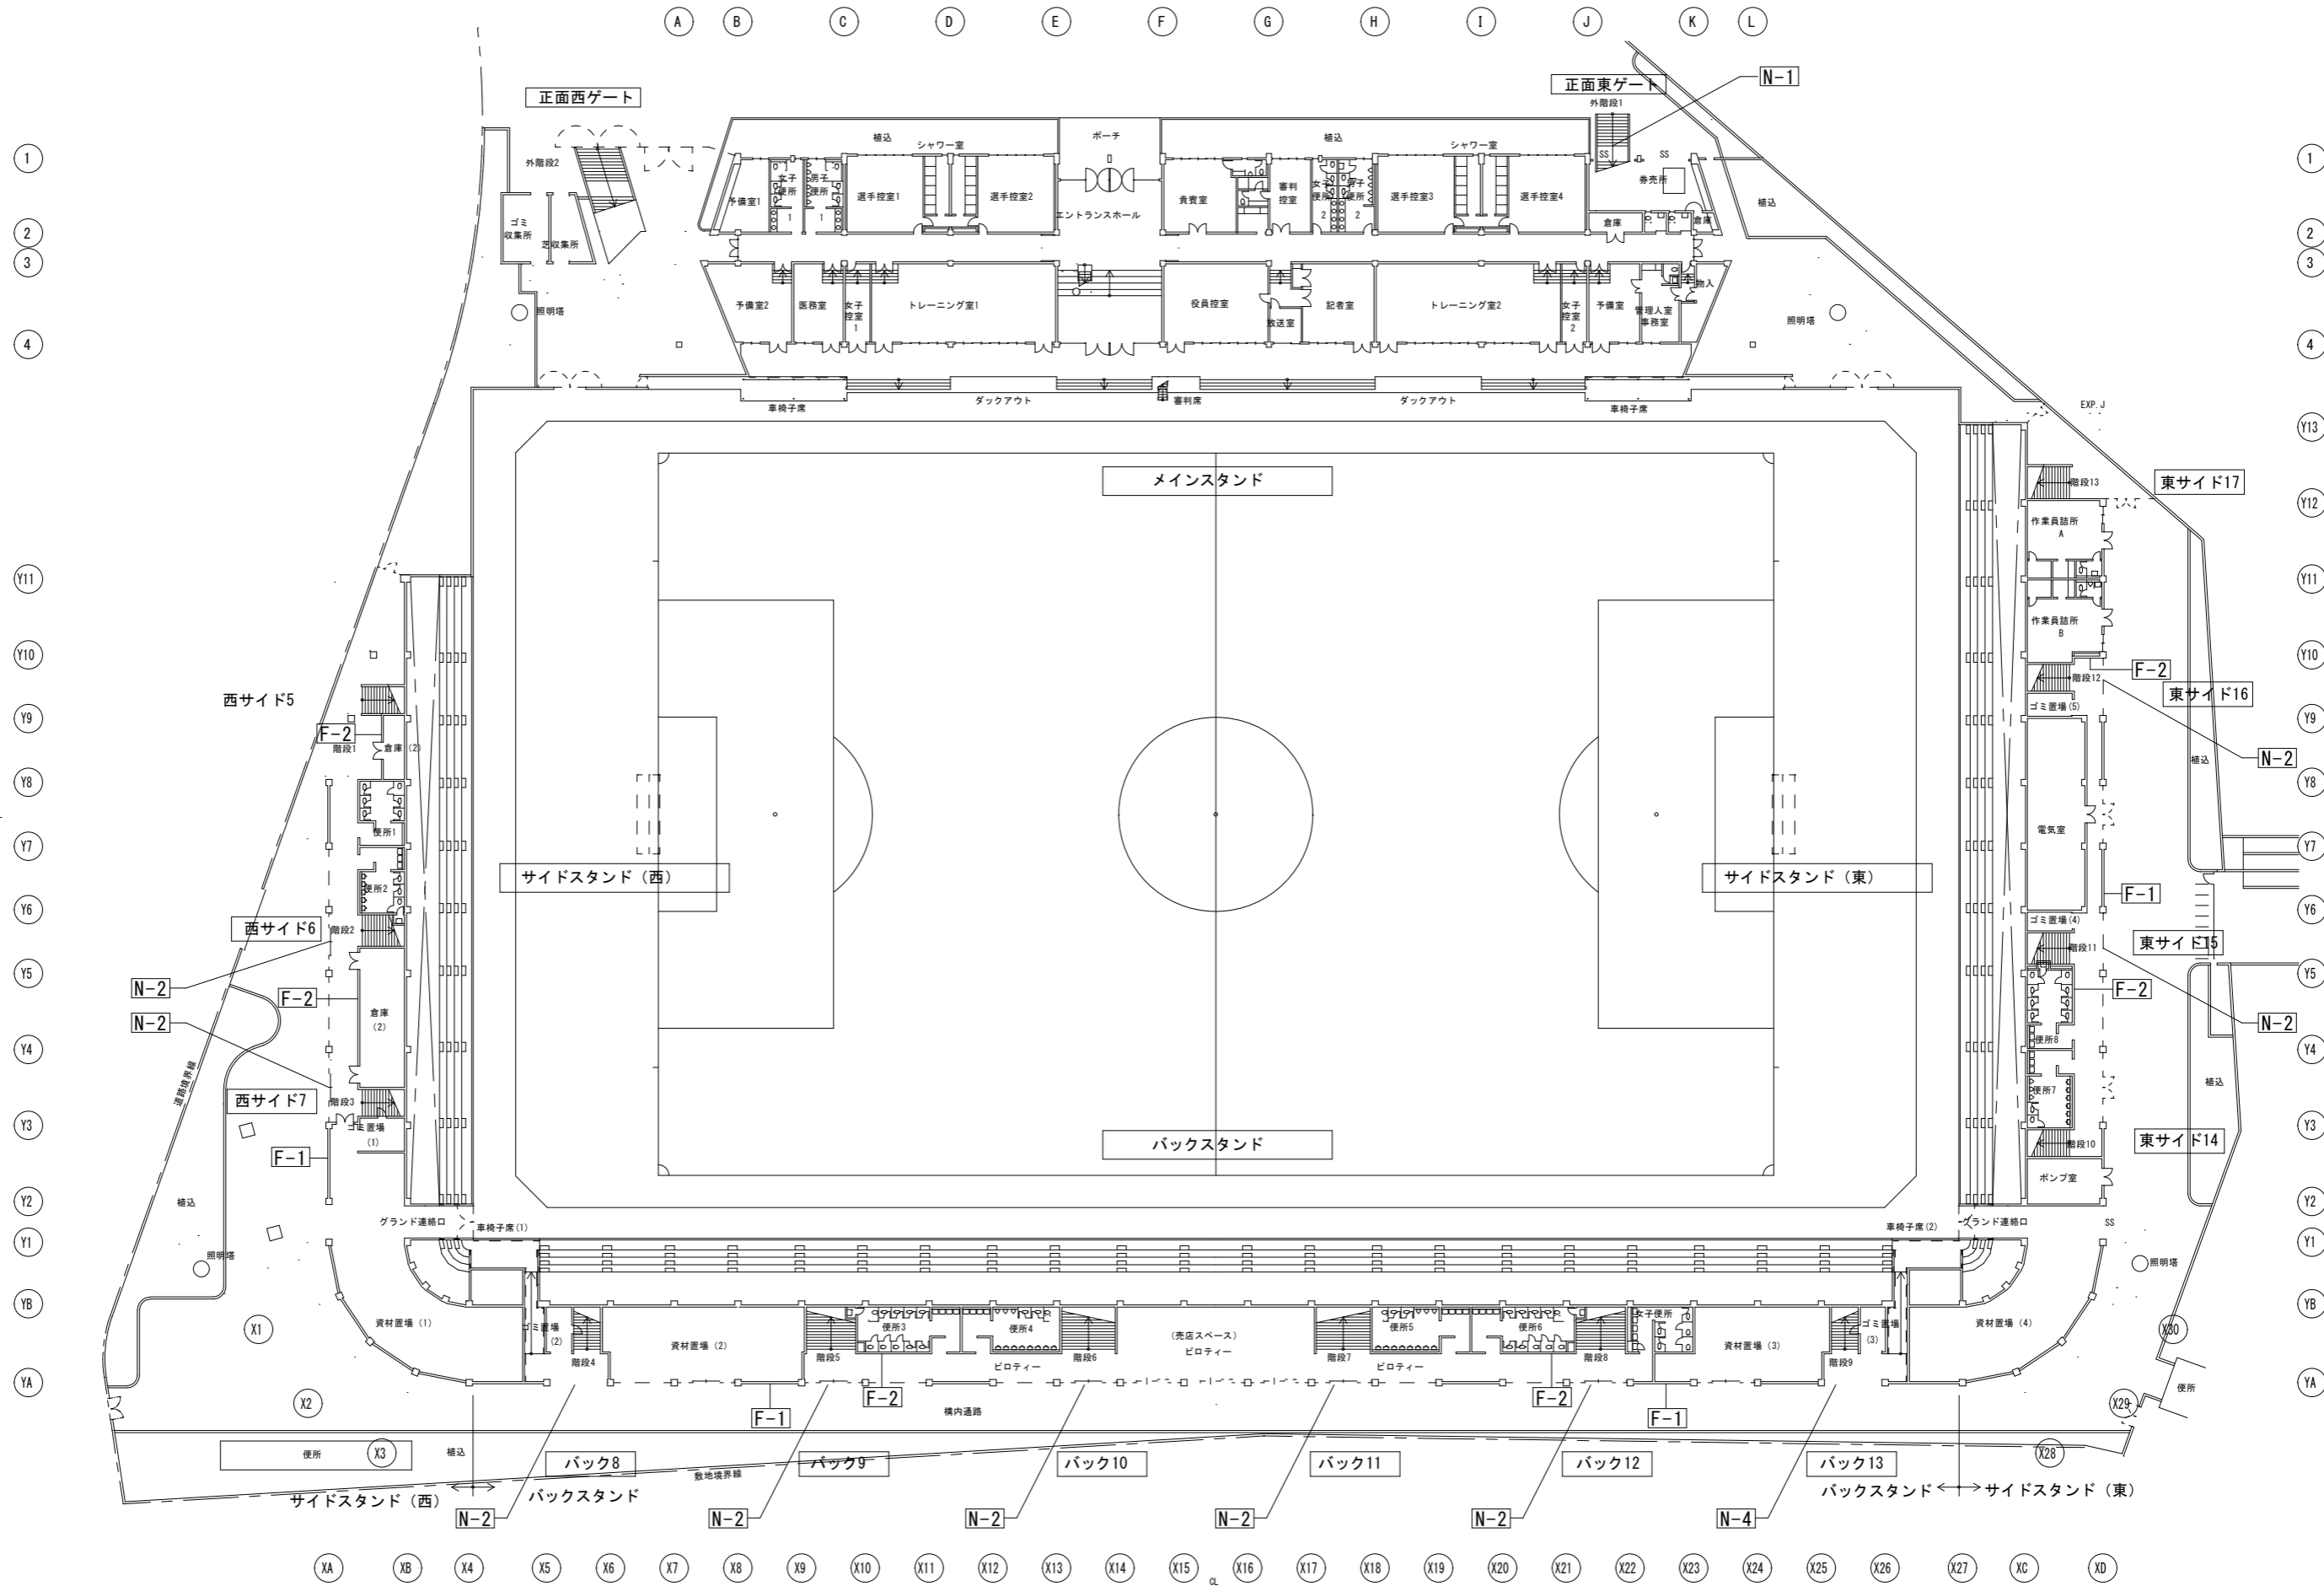

1階平面図 1/600

備考	

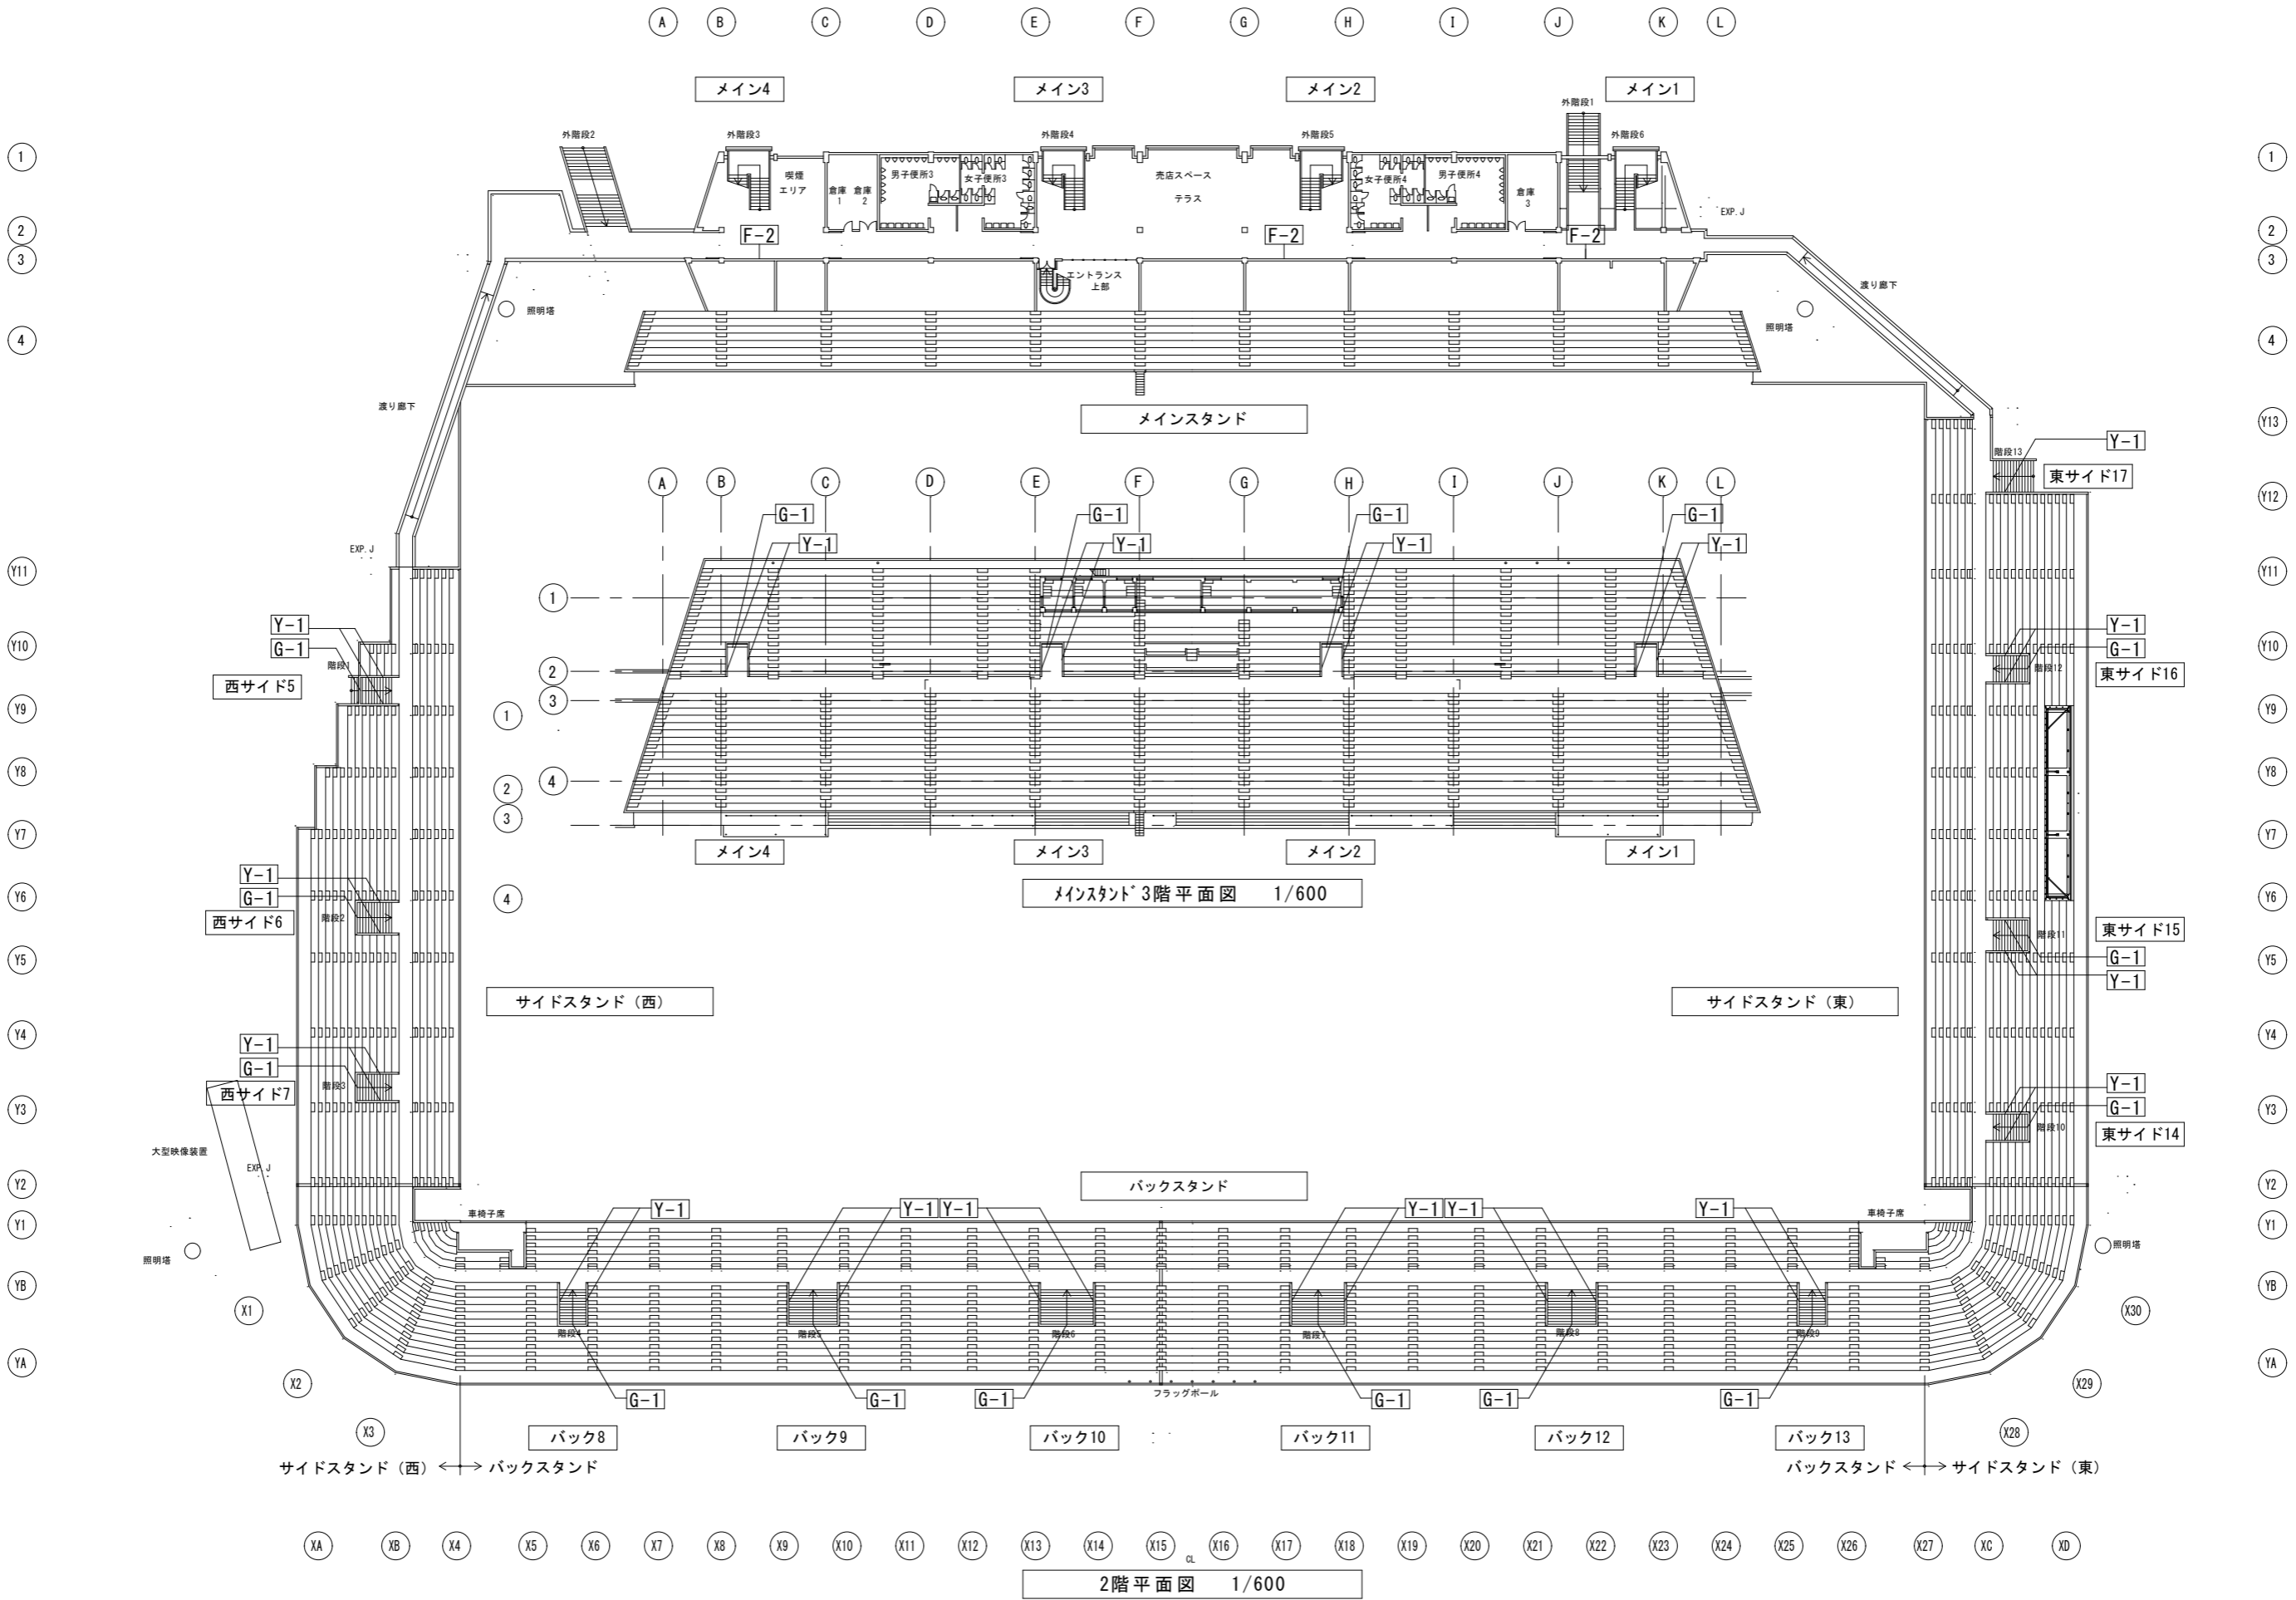

2階平面図 1/600

備考	