


凡例


[Pattern]	福祉保健サービス部門
[Pattern]	相談調整・地域交流部門
[Pattern]	生活支援センター
[Pattern]	部分共用
[Pattern]	全体共用

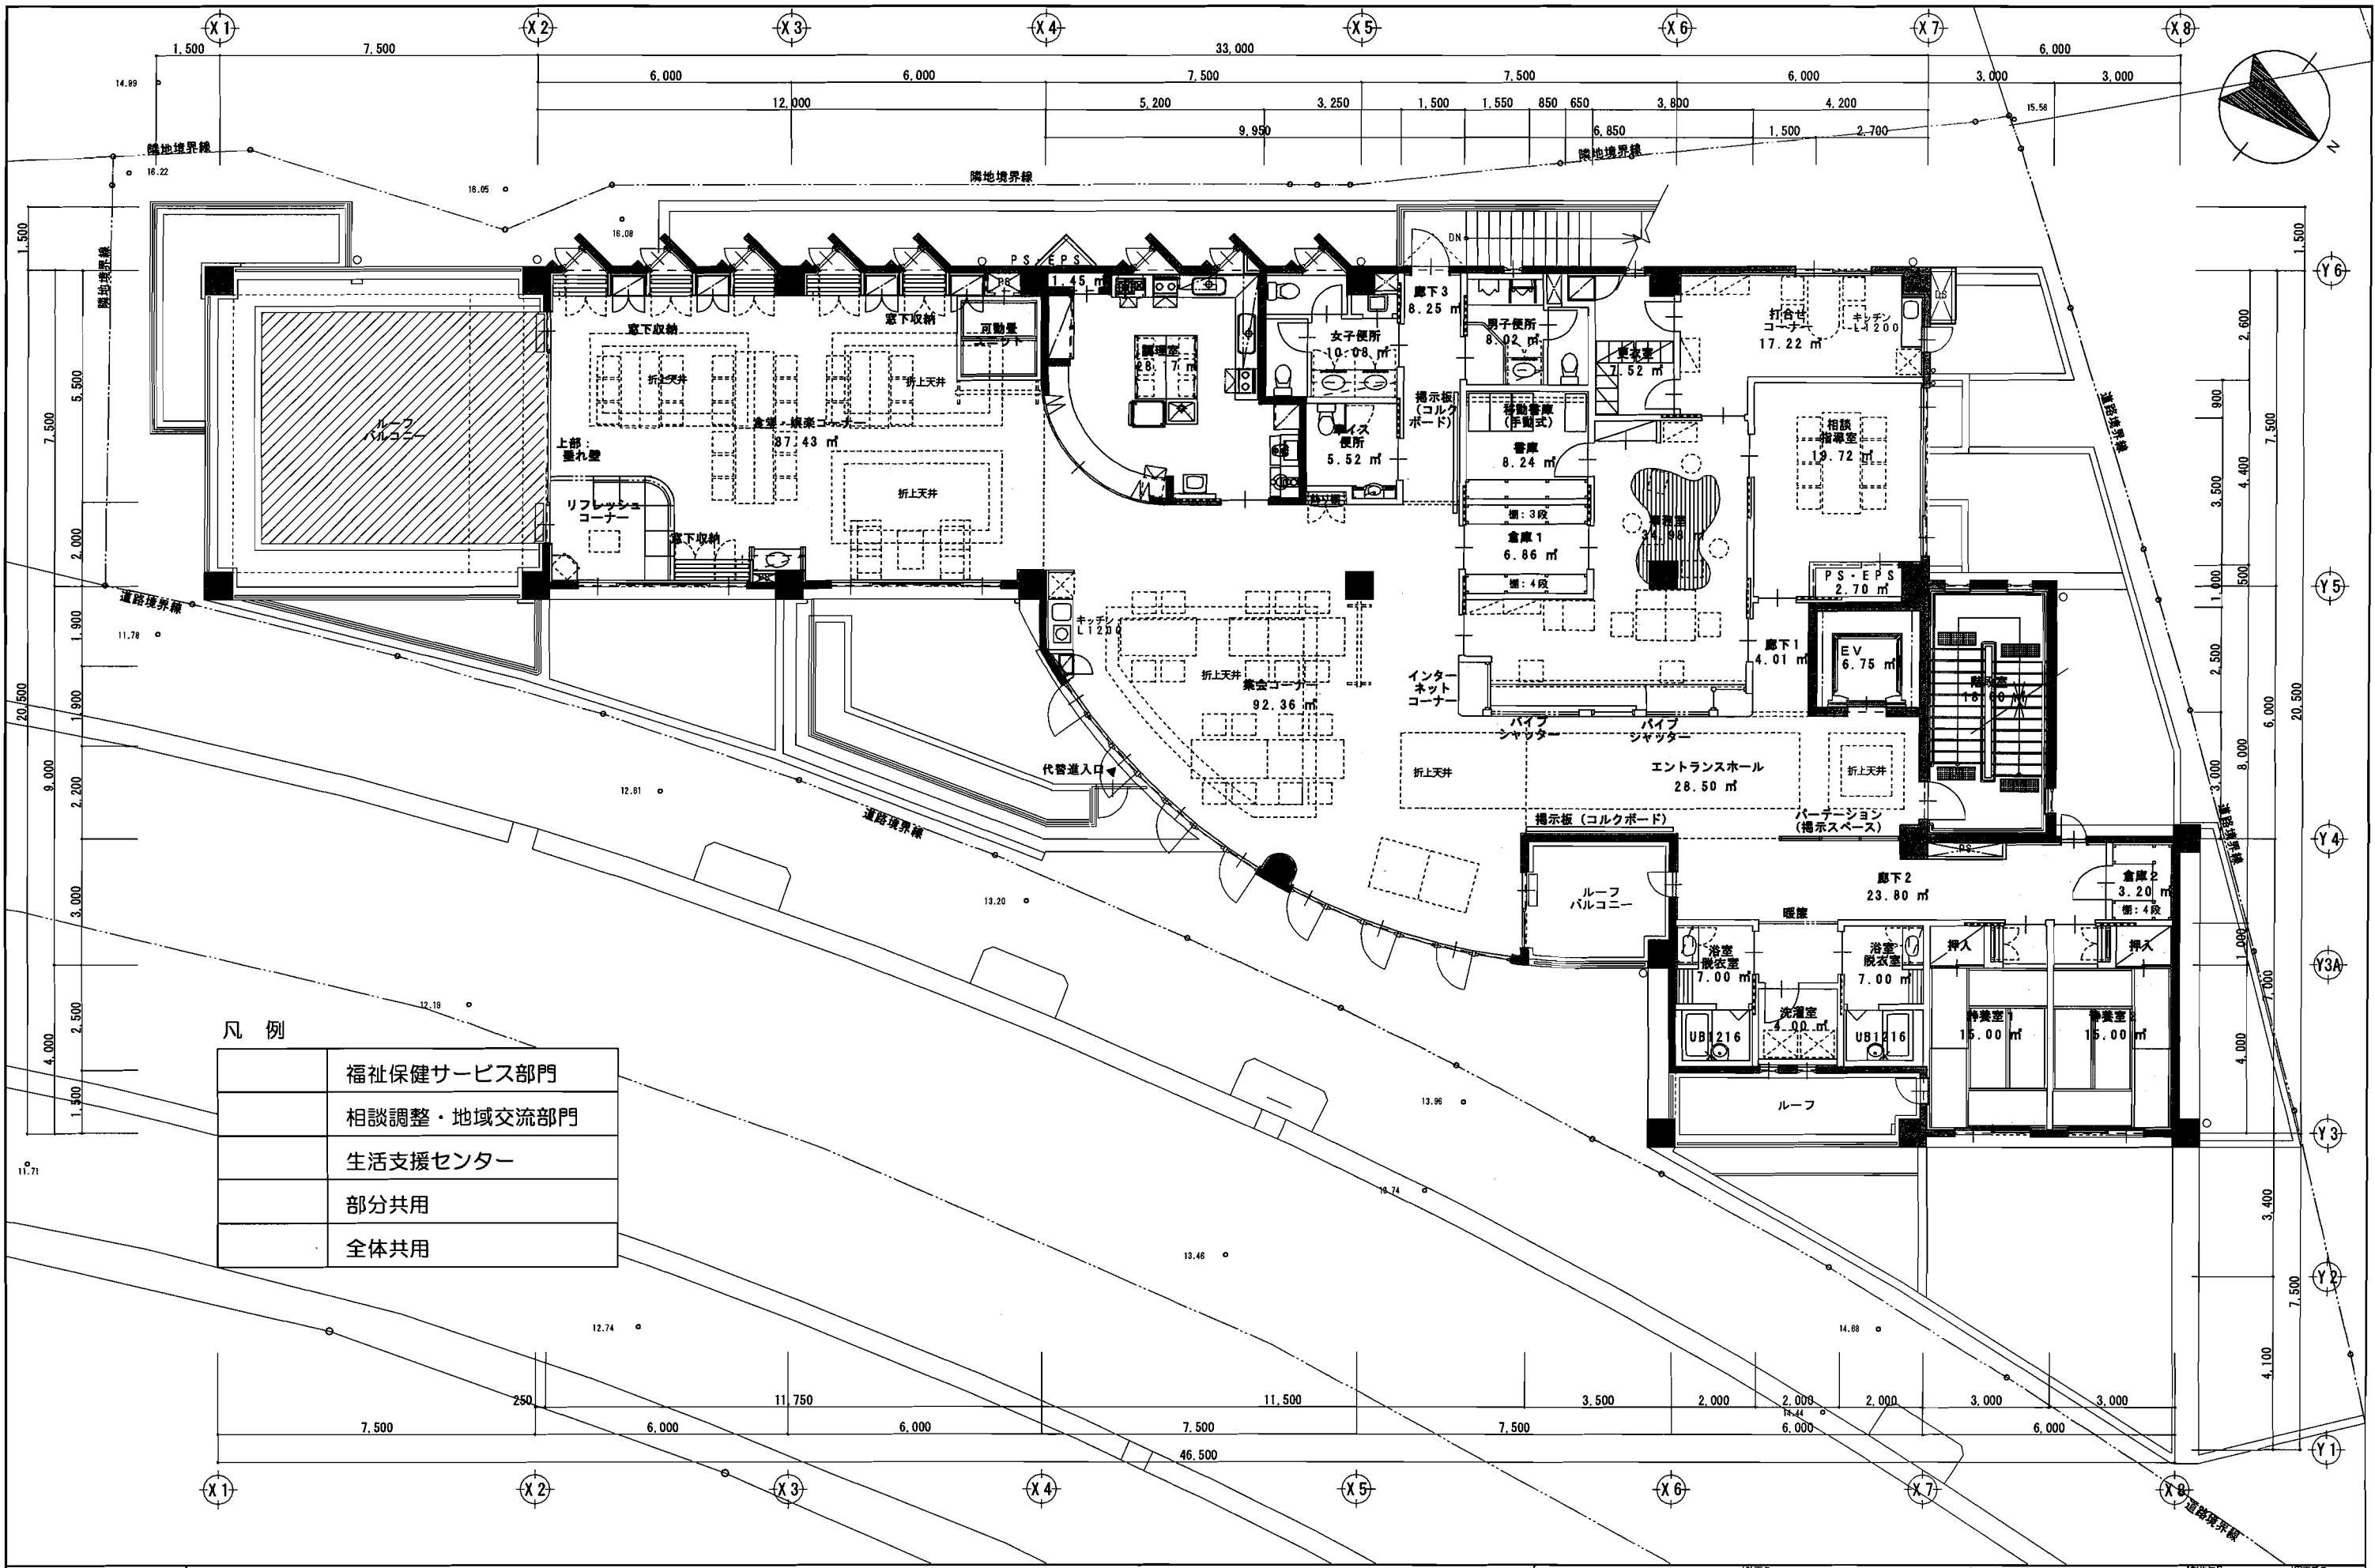

凡例


	福祉保健サービス部門
	相談調整・地域交流部門
	生活支援センター
	部分共用
	全体共用

記号	外部仕上一覧表
Ⓐ	45ニ丁掛タイル貼
Ⓑ	50角モザイクタイル貼
Ⓒ	コンクリート打ち直し仕上 塗水材：ダイステンダー3000同等品（クリア着色仕上）
Ⓓ	吹付タイル（フッコー：シイッタSP同等品）
Ⓔ	ガルバニウム鋼板焼付塗膜
Ⓕ	アルミバンテングメタル
Ⓖ	御影石本磨 パーナー パターン貼
Ⓗ	セラランパツ t20 模様


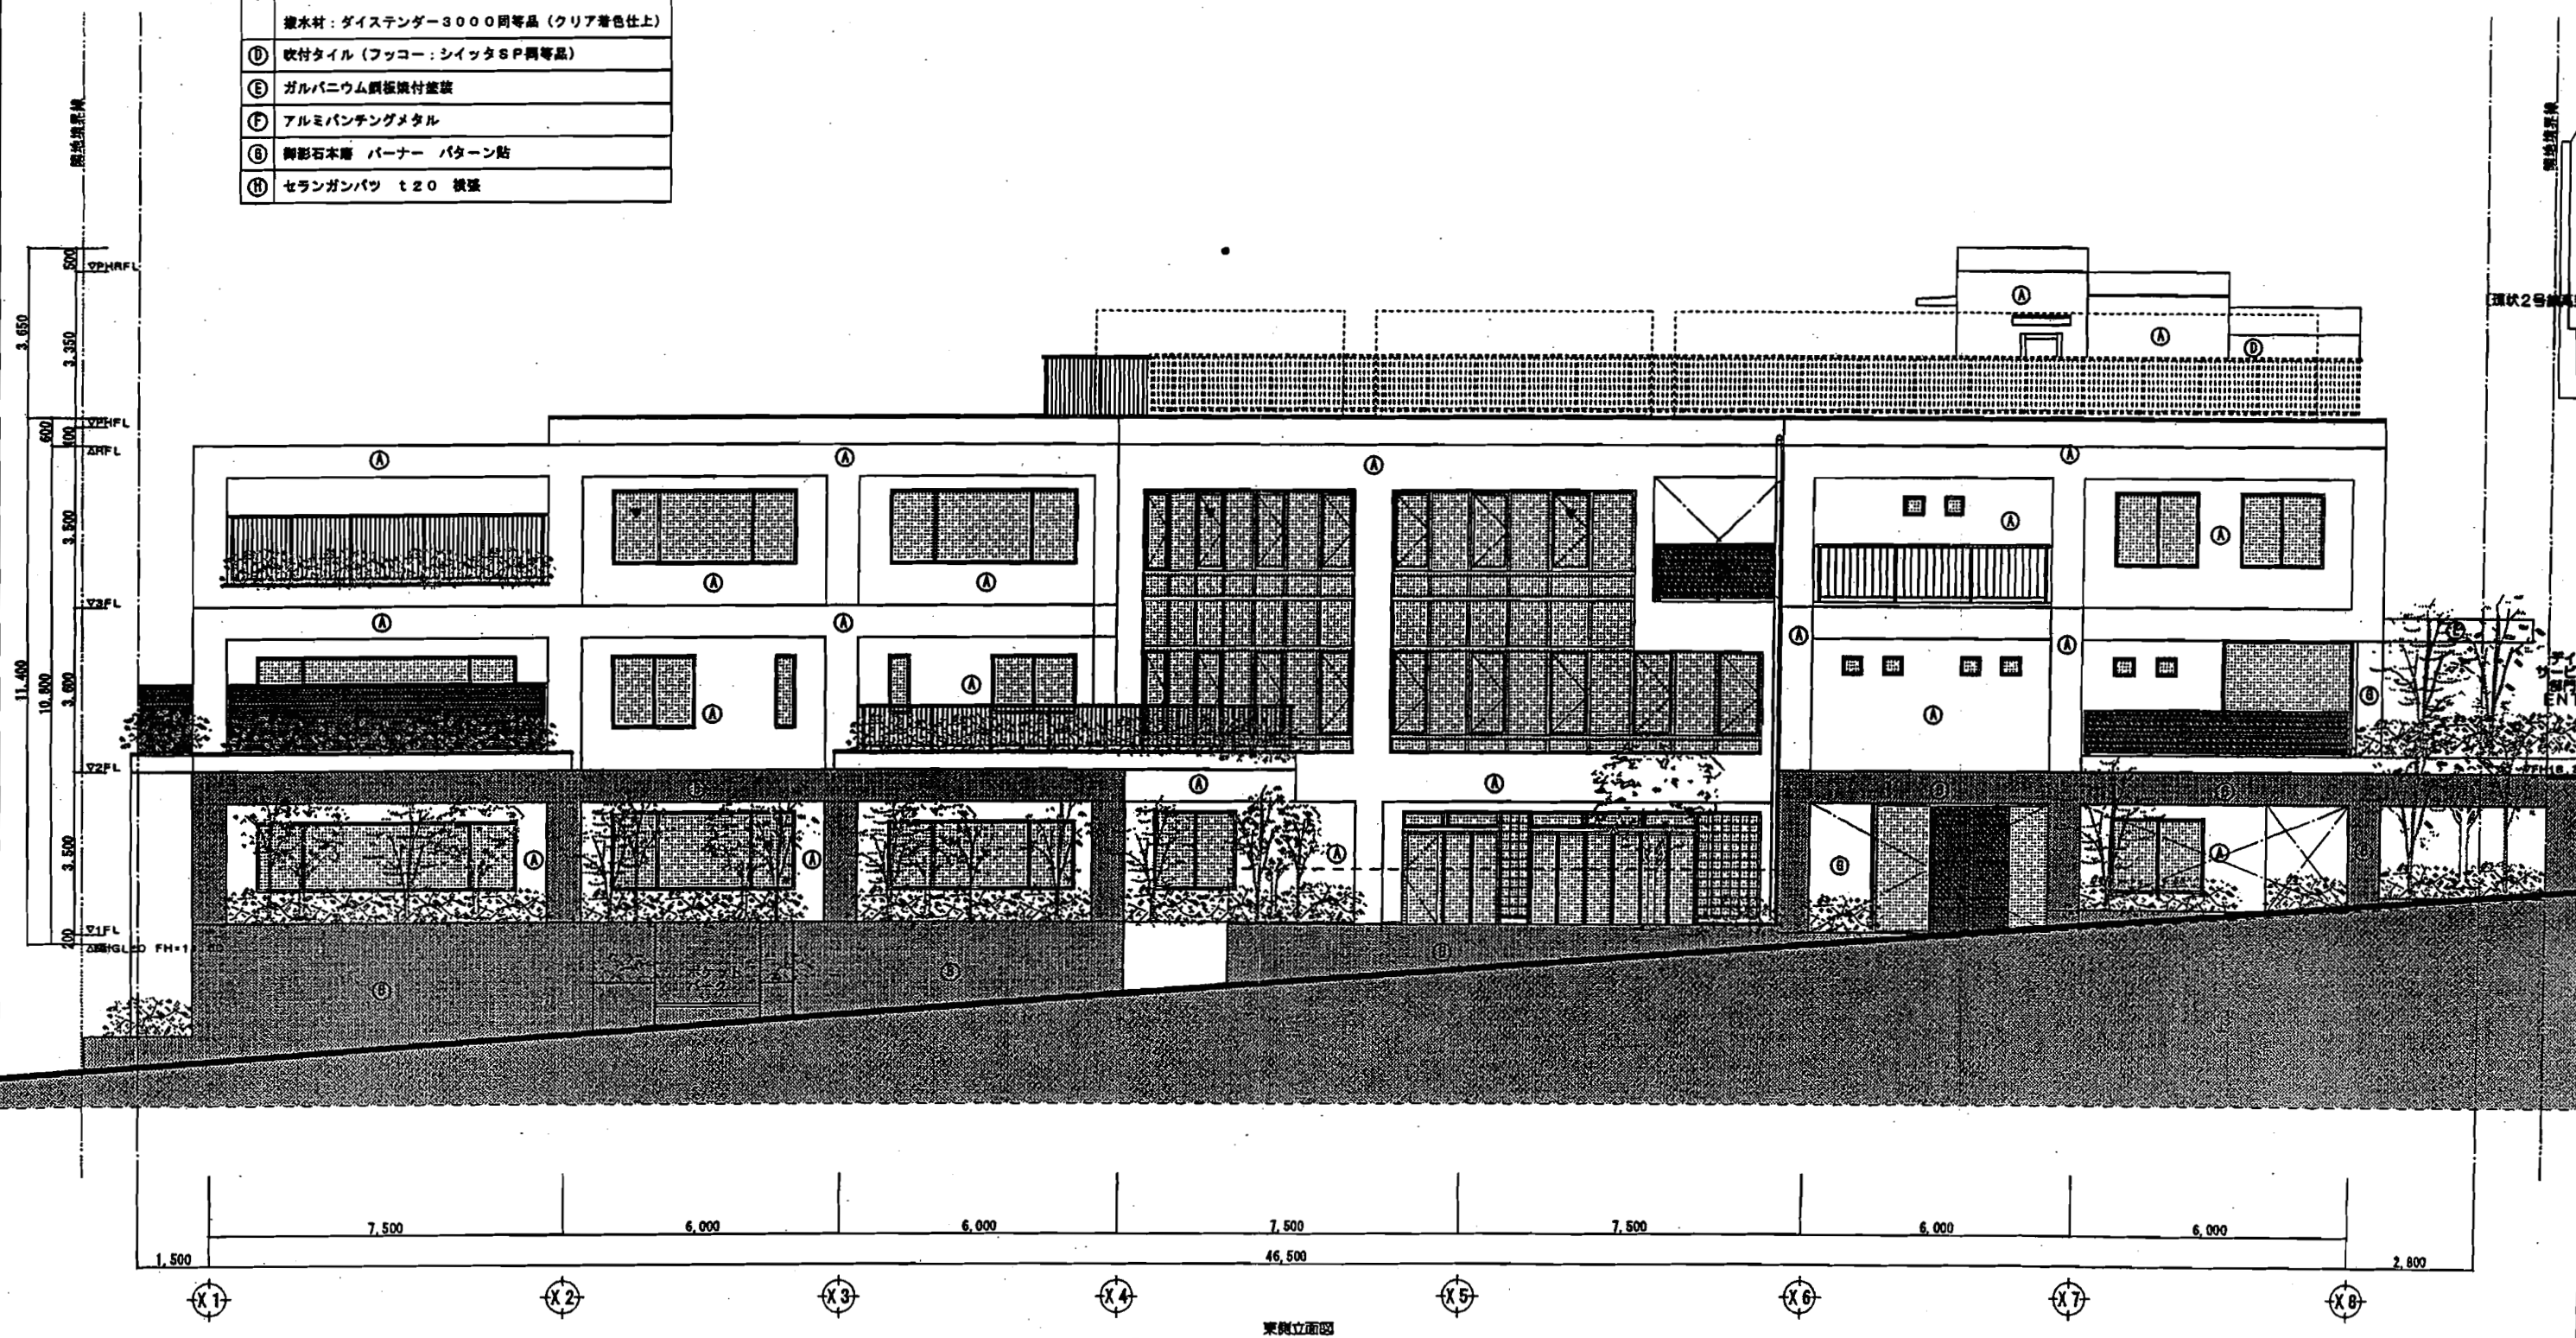


東側立面図

記号	外部仕上一覧表
Ⓐ	45ニ丁掛タイル貼
Ⓑ	50角モザイクタイル貼
Ⓒ	コンクリート打ち放し仕上げ
	塗水材: ダイステンダー3000同等品 (クリア着色仕上)
Ⓓ	吹付タイル (フッコー: シイタSP同等品)
Ⓔ	ガルバニウム鋼板焼付塗装
Ⓕ	アルミバンチングメタル
Ⓖ	御影石本磨 パーナー パターン貼
Ⓗ	セララン管ハツ t20 横張

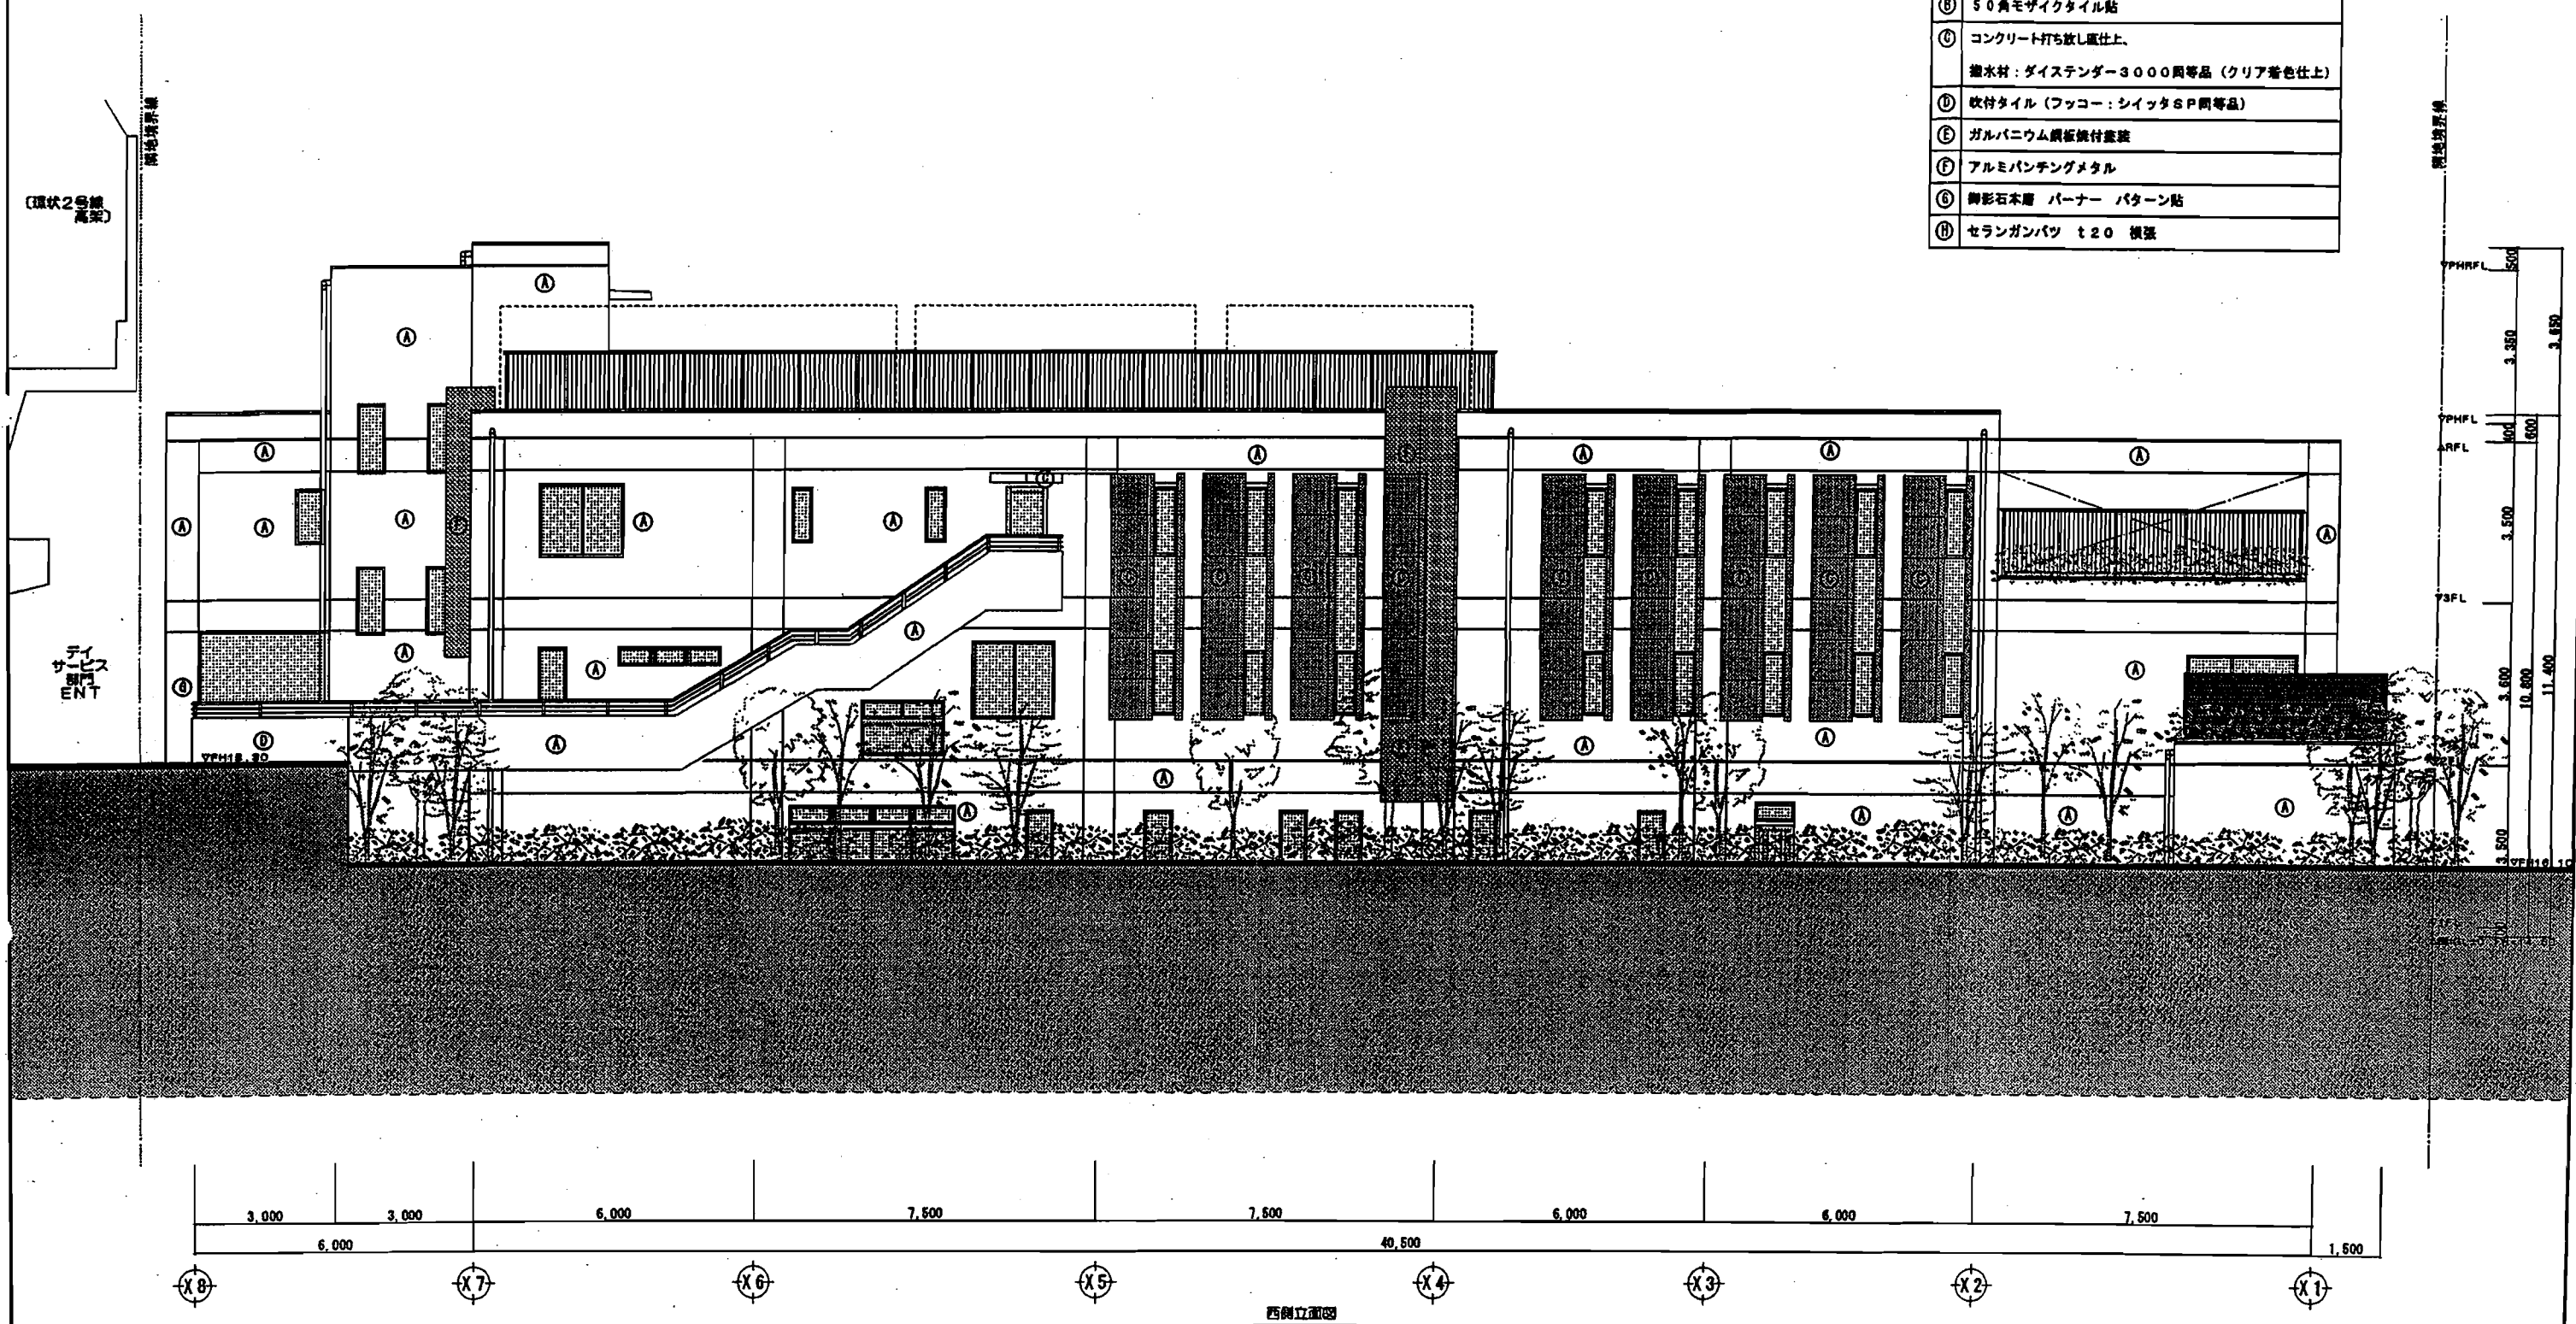

記号	外観仕上一覧表
Ⓐ	45ニ丁掛タイル貼
Ⓑ	50角モザイクタイル貼
Ⓒ	コンクリート打ち放し露仕上 塗水材：ダイステンダー3000同等品（クリア着色仕上）
Ⓓ	吹付タイル（フッコー：シイッタSP同等品）
Ⓔ	ガルバニウム鋼板焼付塗装
Ⓕ	アルミバンテングメタル
Ⓖ	御影石本磨 パーナー パターン貼
Ⓗ	セラランガンパツ t20 横張

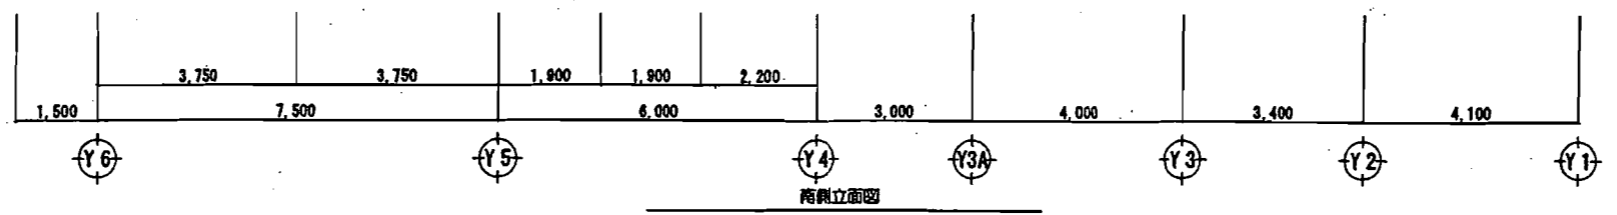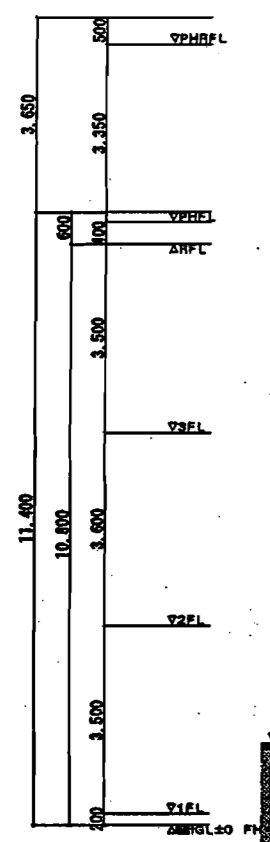

記号	外観仕上一覧表
Ⓐ	45ニ丁張タイル貼
Ⓑ	50角モザイクタイル貼
Ⓒ	コンクリート打ち放し仕上 塗水材：ダイステンダー3000同等品（クリア着色仕上）
Ⓓ	吹付タイル（フッコー：シイッタSP同等品）
Ⓔ	ガルバニウム鋼板換付塗装
Ⓕ	アルミバンテングメタル
Ⓖ	御影石本磨 パーナー パターン貼
Ⓗ	セラランガンパツ t20 横張

