


## 2階平面図

- ・ 2階は火葬を行うフロアとして、火葬炉16炉を北側部分に配置し、火葬炉1炉に対して告別収骨室を1室整備します。
- ・ 斎場利用者の動線は左右、一方向に流れるようにし、混雑緩和を図ります。
- ・ 霊安室は、ご遺体を10体お預かりします。

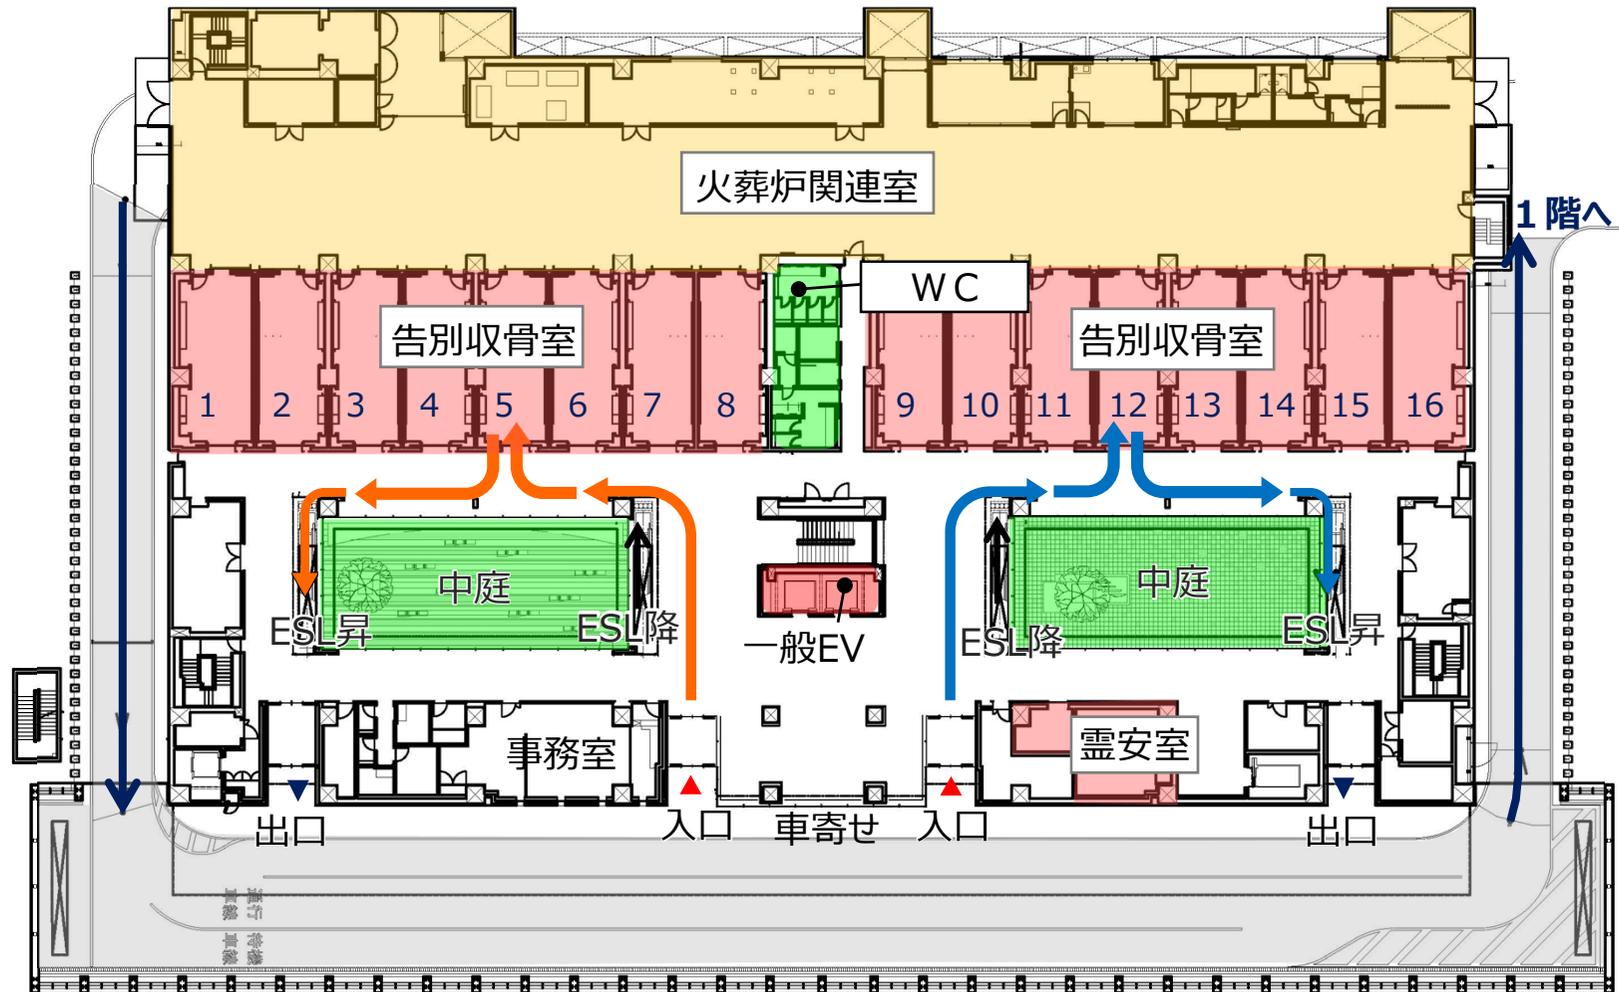

# 3階平面図

- ・ 3階は火葬の間、ご遺族や会葬者の方にお待ちいただくフロアです。
- ・ 休憩室(40人用)を中庭に面し、火葬炉と同数の16室配置します。
- ・ 中央部分に待合ロビーや売店・喫茶機能のほか、キッズスペースを設けます。

