

# 横浜市東部斎場施設概要書

## ○東部斎場の概要

(1) 名称 横浜市東部斎場

(2) 場所 横浜市鶴見区大黒町18番地18

(3) 敷地面積 : 11,013.49m<sup>2</sup>

(4) 建物規模

- ・建築面積 : 6,464m<sup>2</sup>

- ・延床面積 : 22,804m<sup>2</sup>

- ・構 造 : 鉄筋コンクリート造 一部鉄骨造 地上4階、地下1階建

- ・排気筒の高さ : 24m

(5) 主要諸室 : 葬祭ホール (3室) 、遺族控室 (3室) 、お食事室 (2室) 、宗教者控室 (3室) 、更衣室 (9室) 、告別収骨室 (16室) 、靈安室 (10体) 、お別れ室 (1室) 、休憩室 (16室) 、キッズスペース (1室) 、葬祭業者控室 (1室) 、警備員室、事務室、会議室、救護室、中央監視室、喫茶・売店、給湯室、売店控室、給湯控室 等

(6) 主要設備 : 火葬炉 16基、公害防止設備 16系列

電気設備 2,950kVA、自家発電設備 1,000kVA、太陽光発電設備 10kW

空調熱源設備 (中央) 外調機 (換気) 5系統

空調熱源設備 (個別) ビル用マルチパッケージエアコン (冷暖房) 11系統

脱臭設備 火葬炉排気系統、靈安室・お別れ室系統、告別収骨室系統 計3系統

浄化槽設備 合併浄化槽、活性汚泥方式、人槽 (501人以上)



駐車場 153台、エレベーター 5基、エスカレーター 4基


(7) 平面図

別添1のとおり


(8) 想定火葬件数

年間 12,000 件

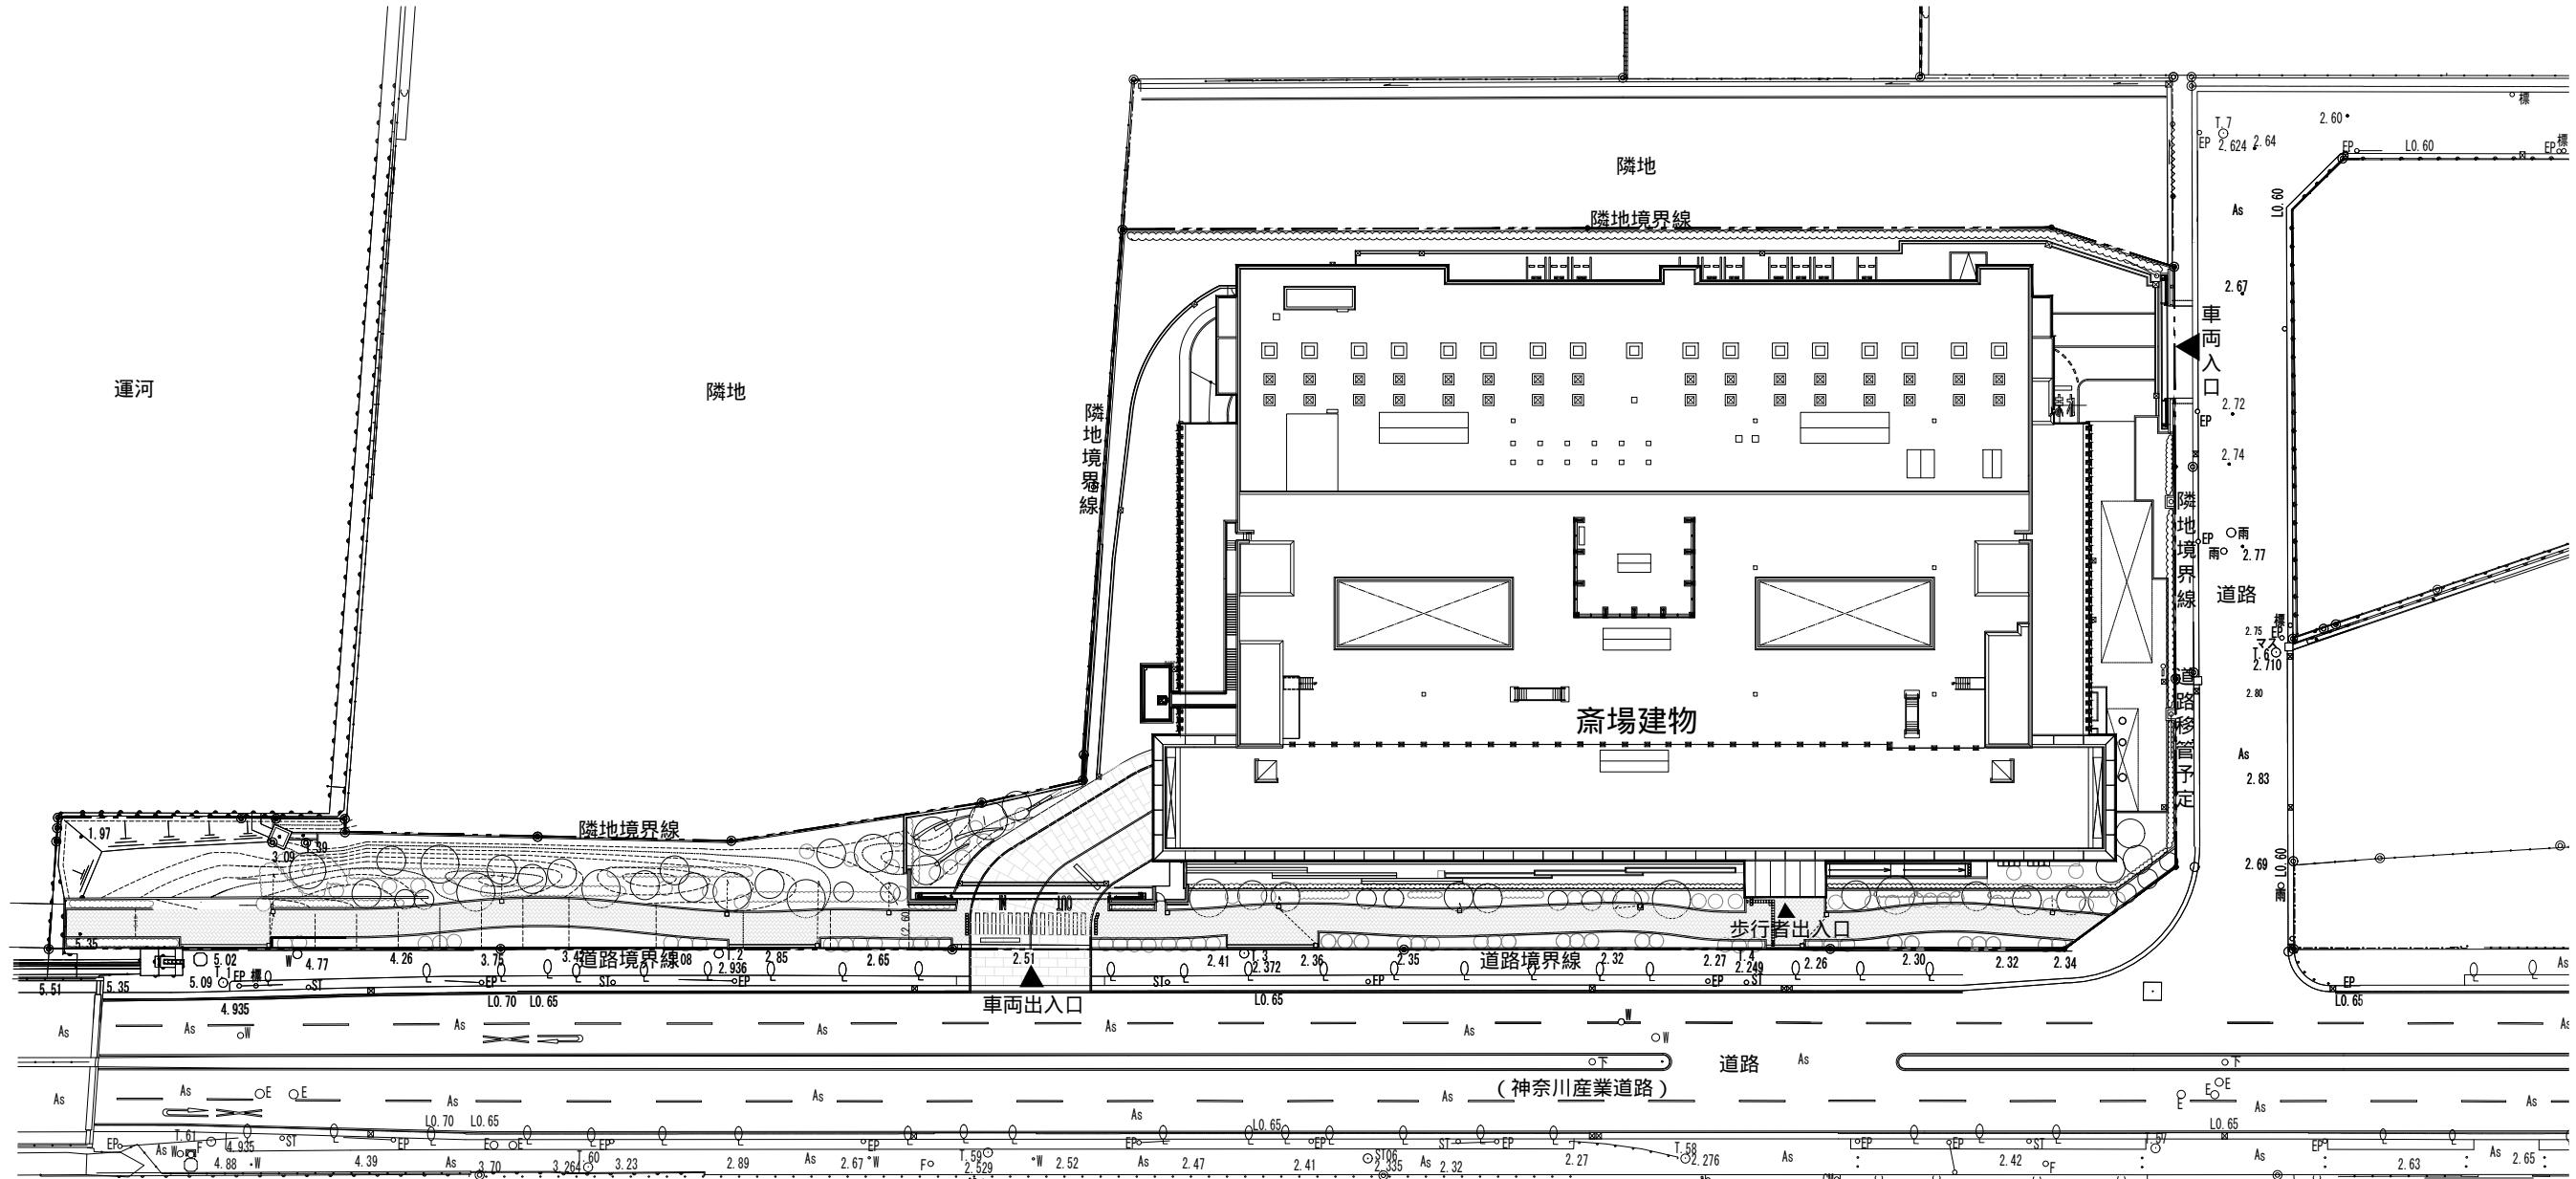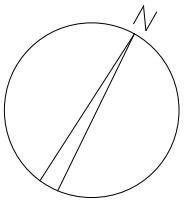


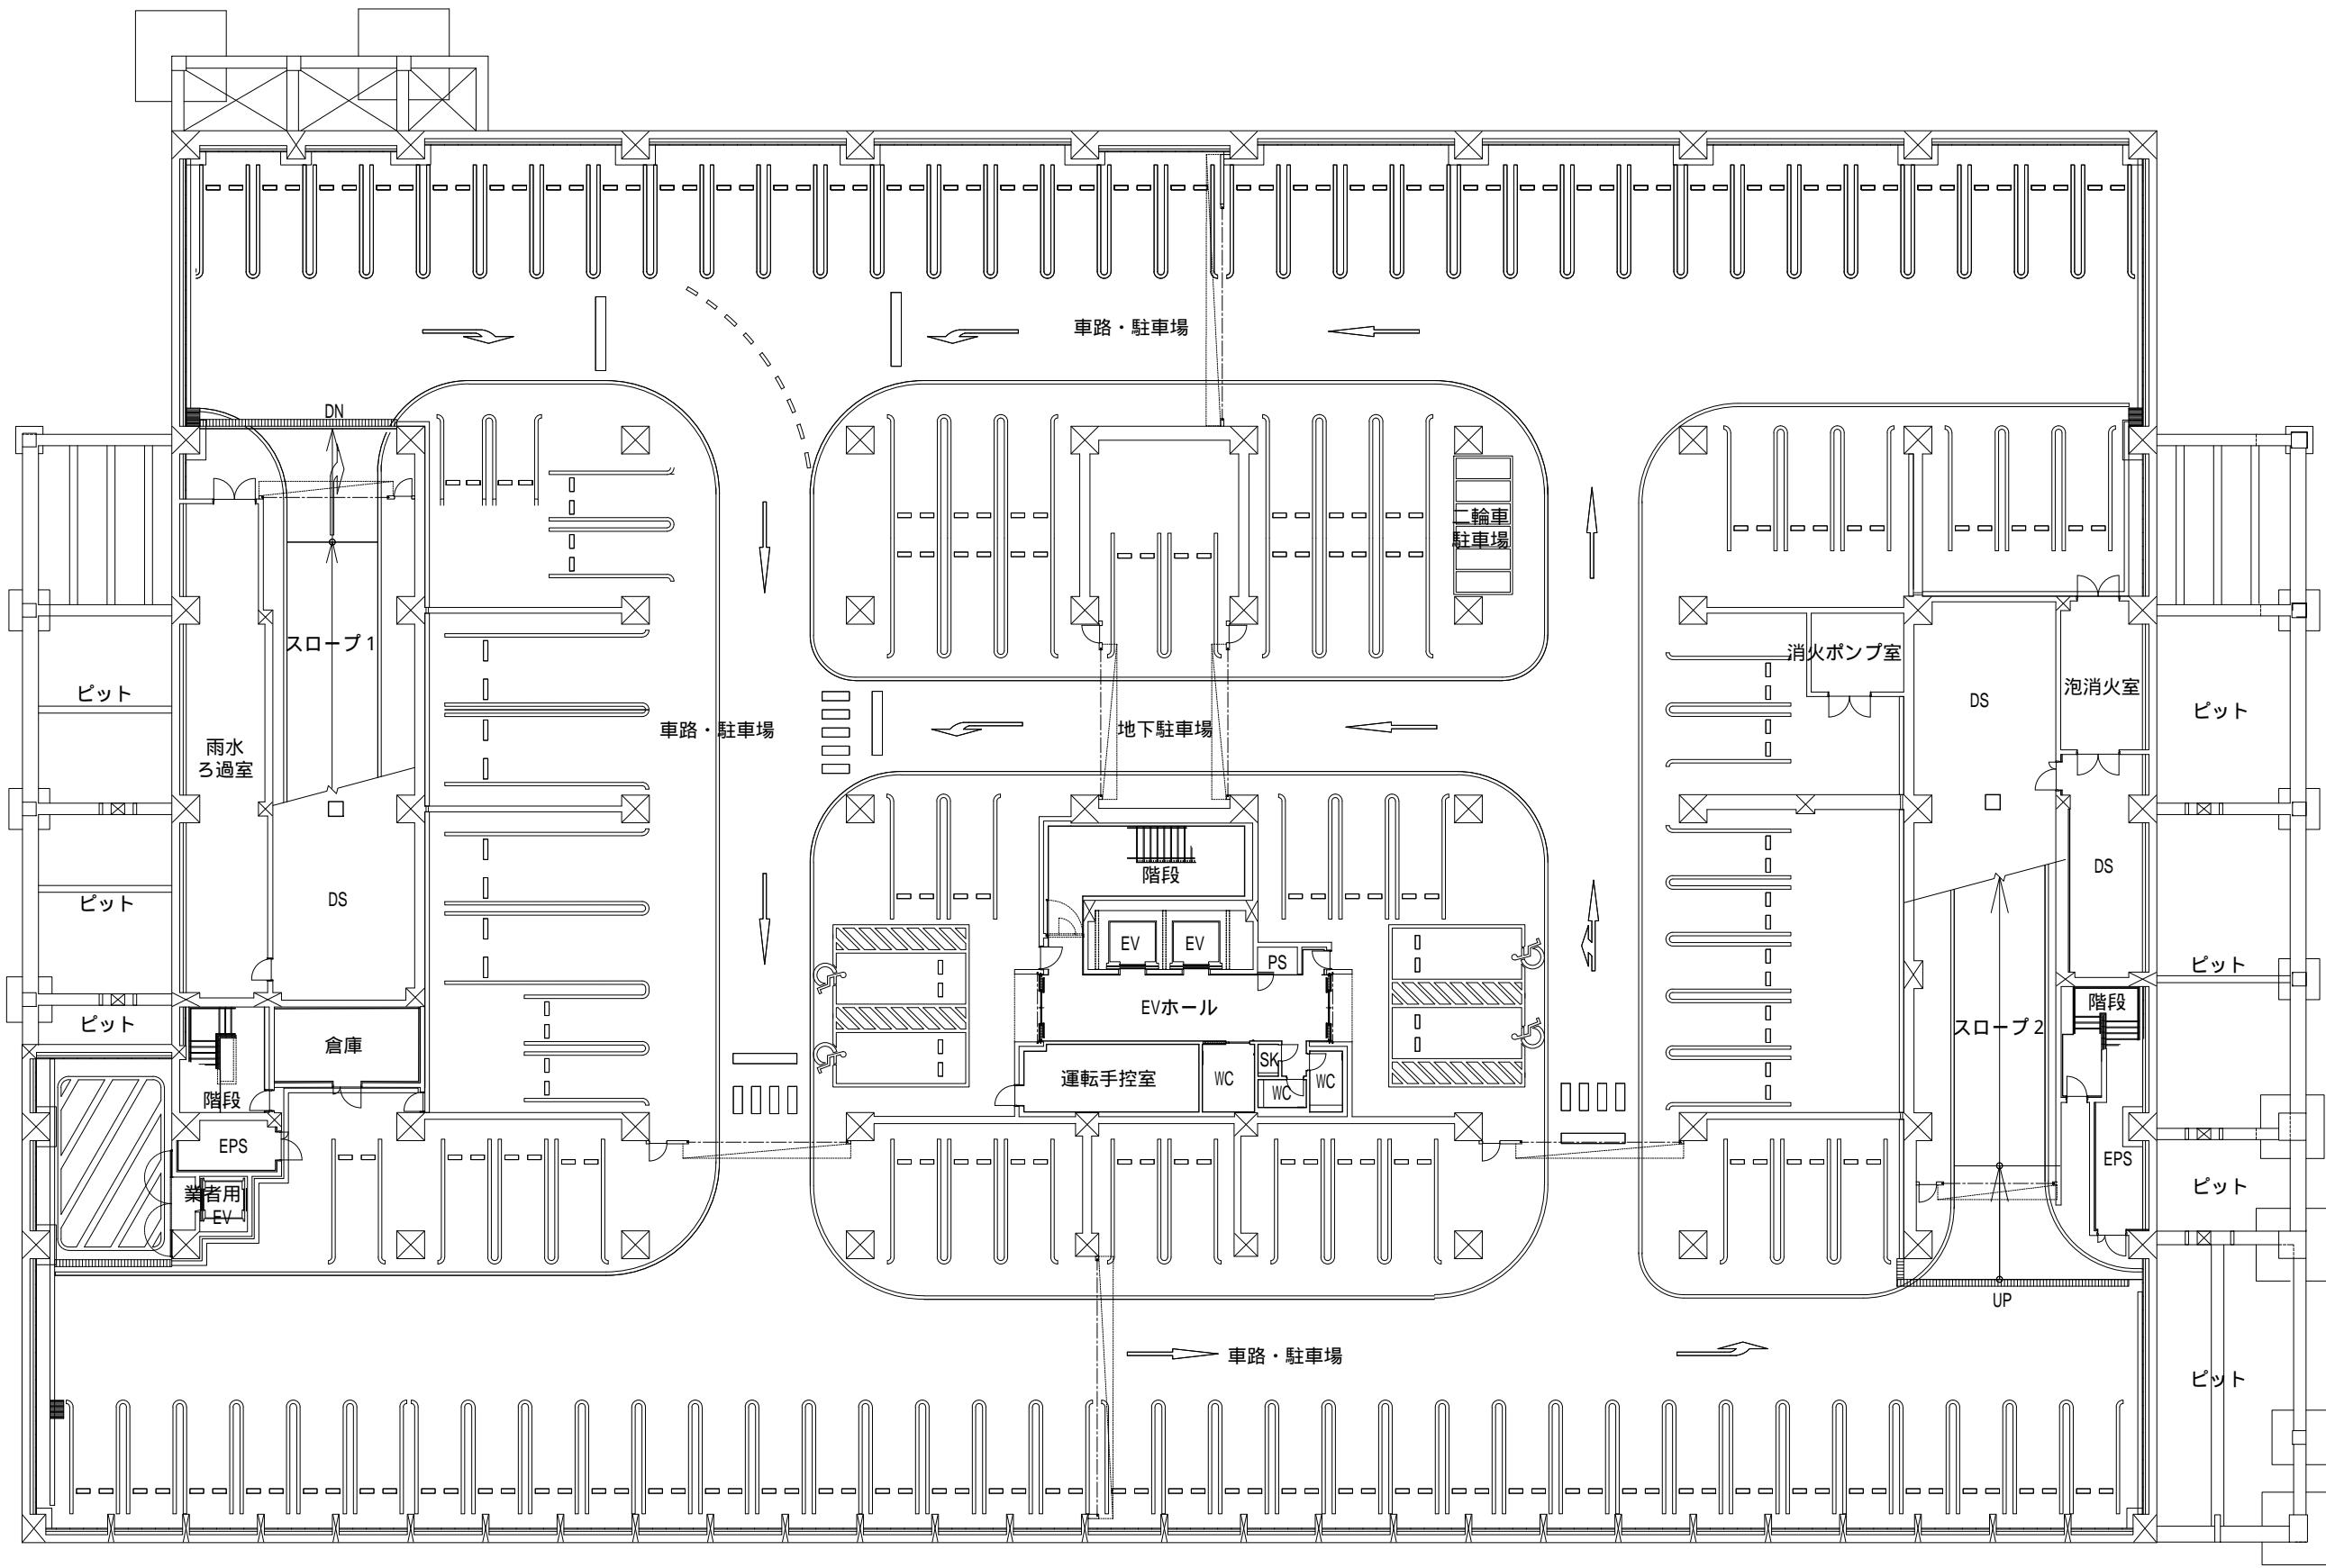


地下1階平面図 (A3:1/300)

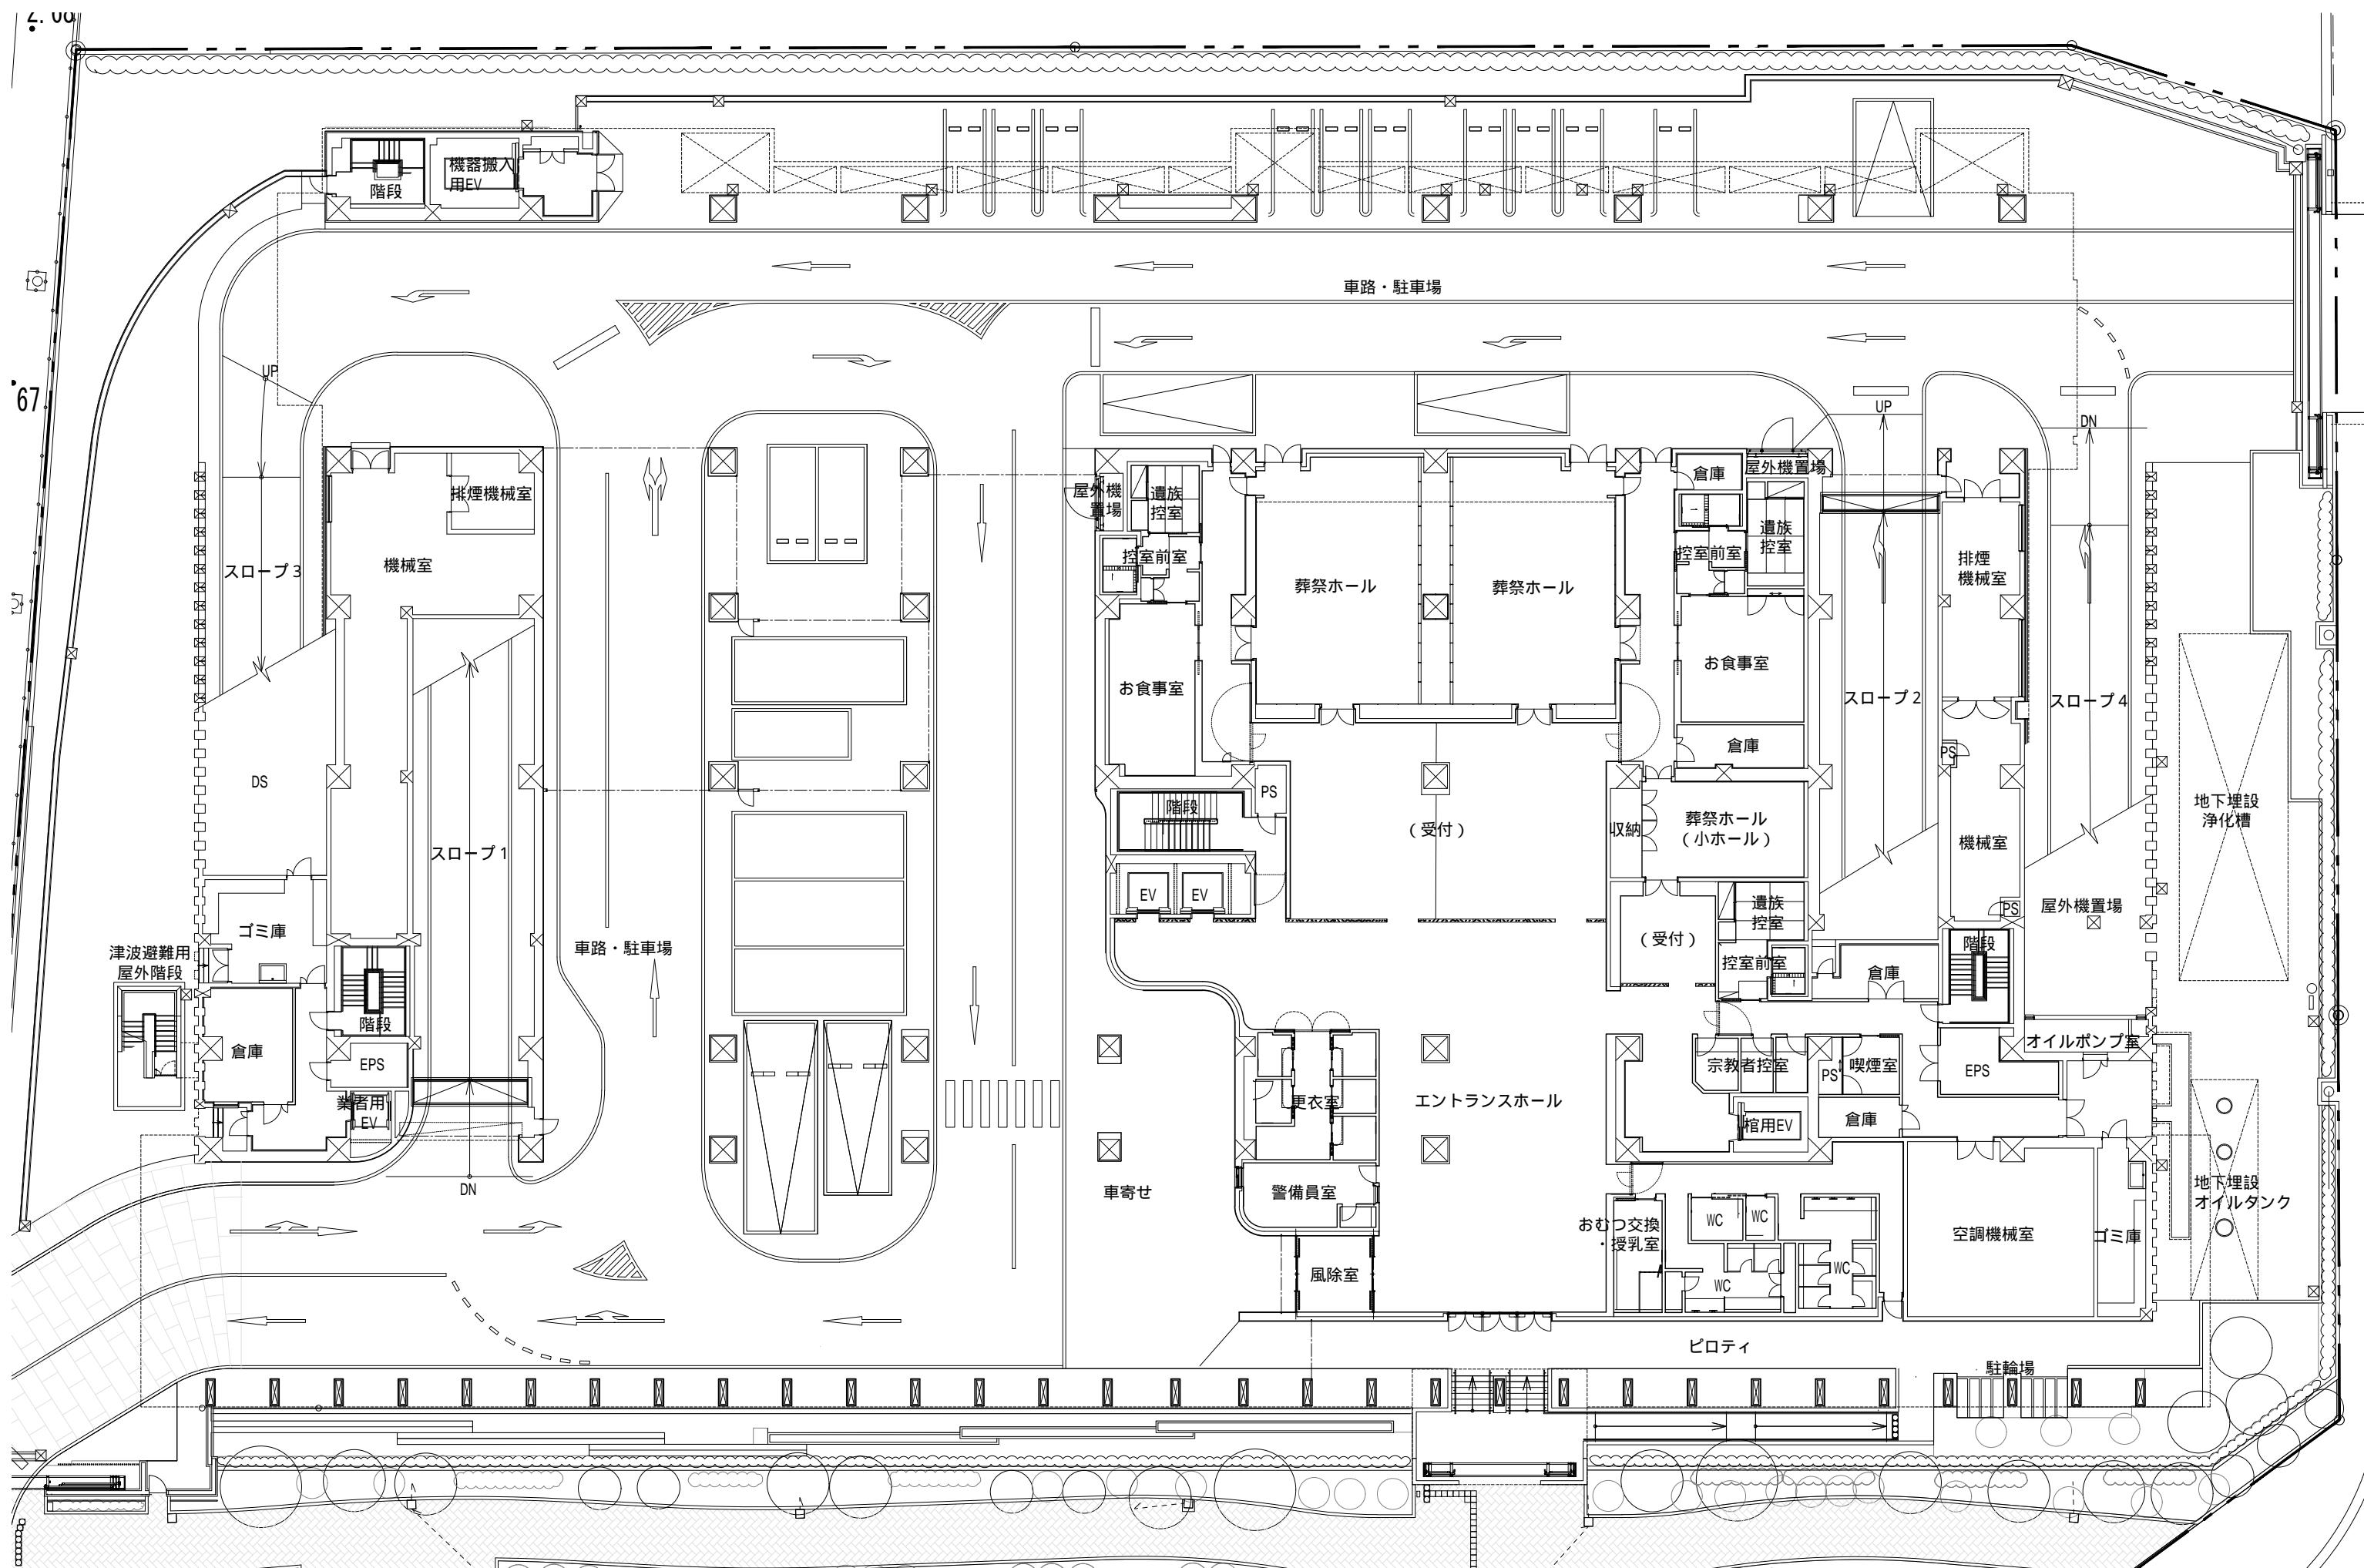


1 階平面図 (A3:1/300)

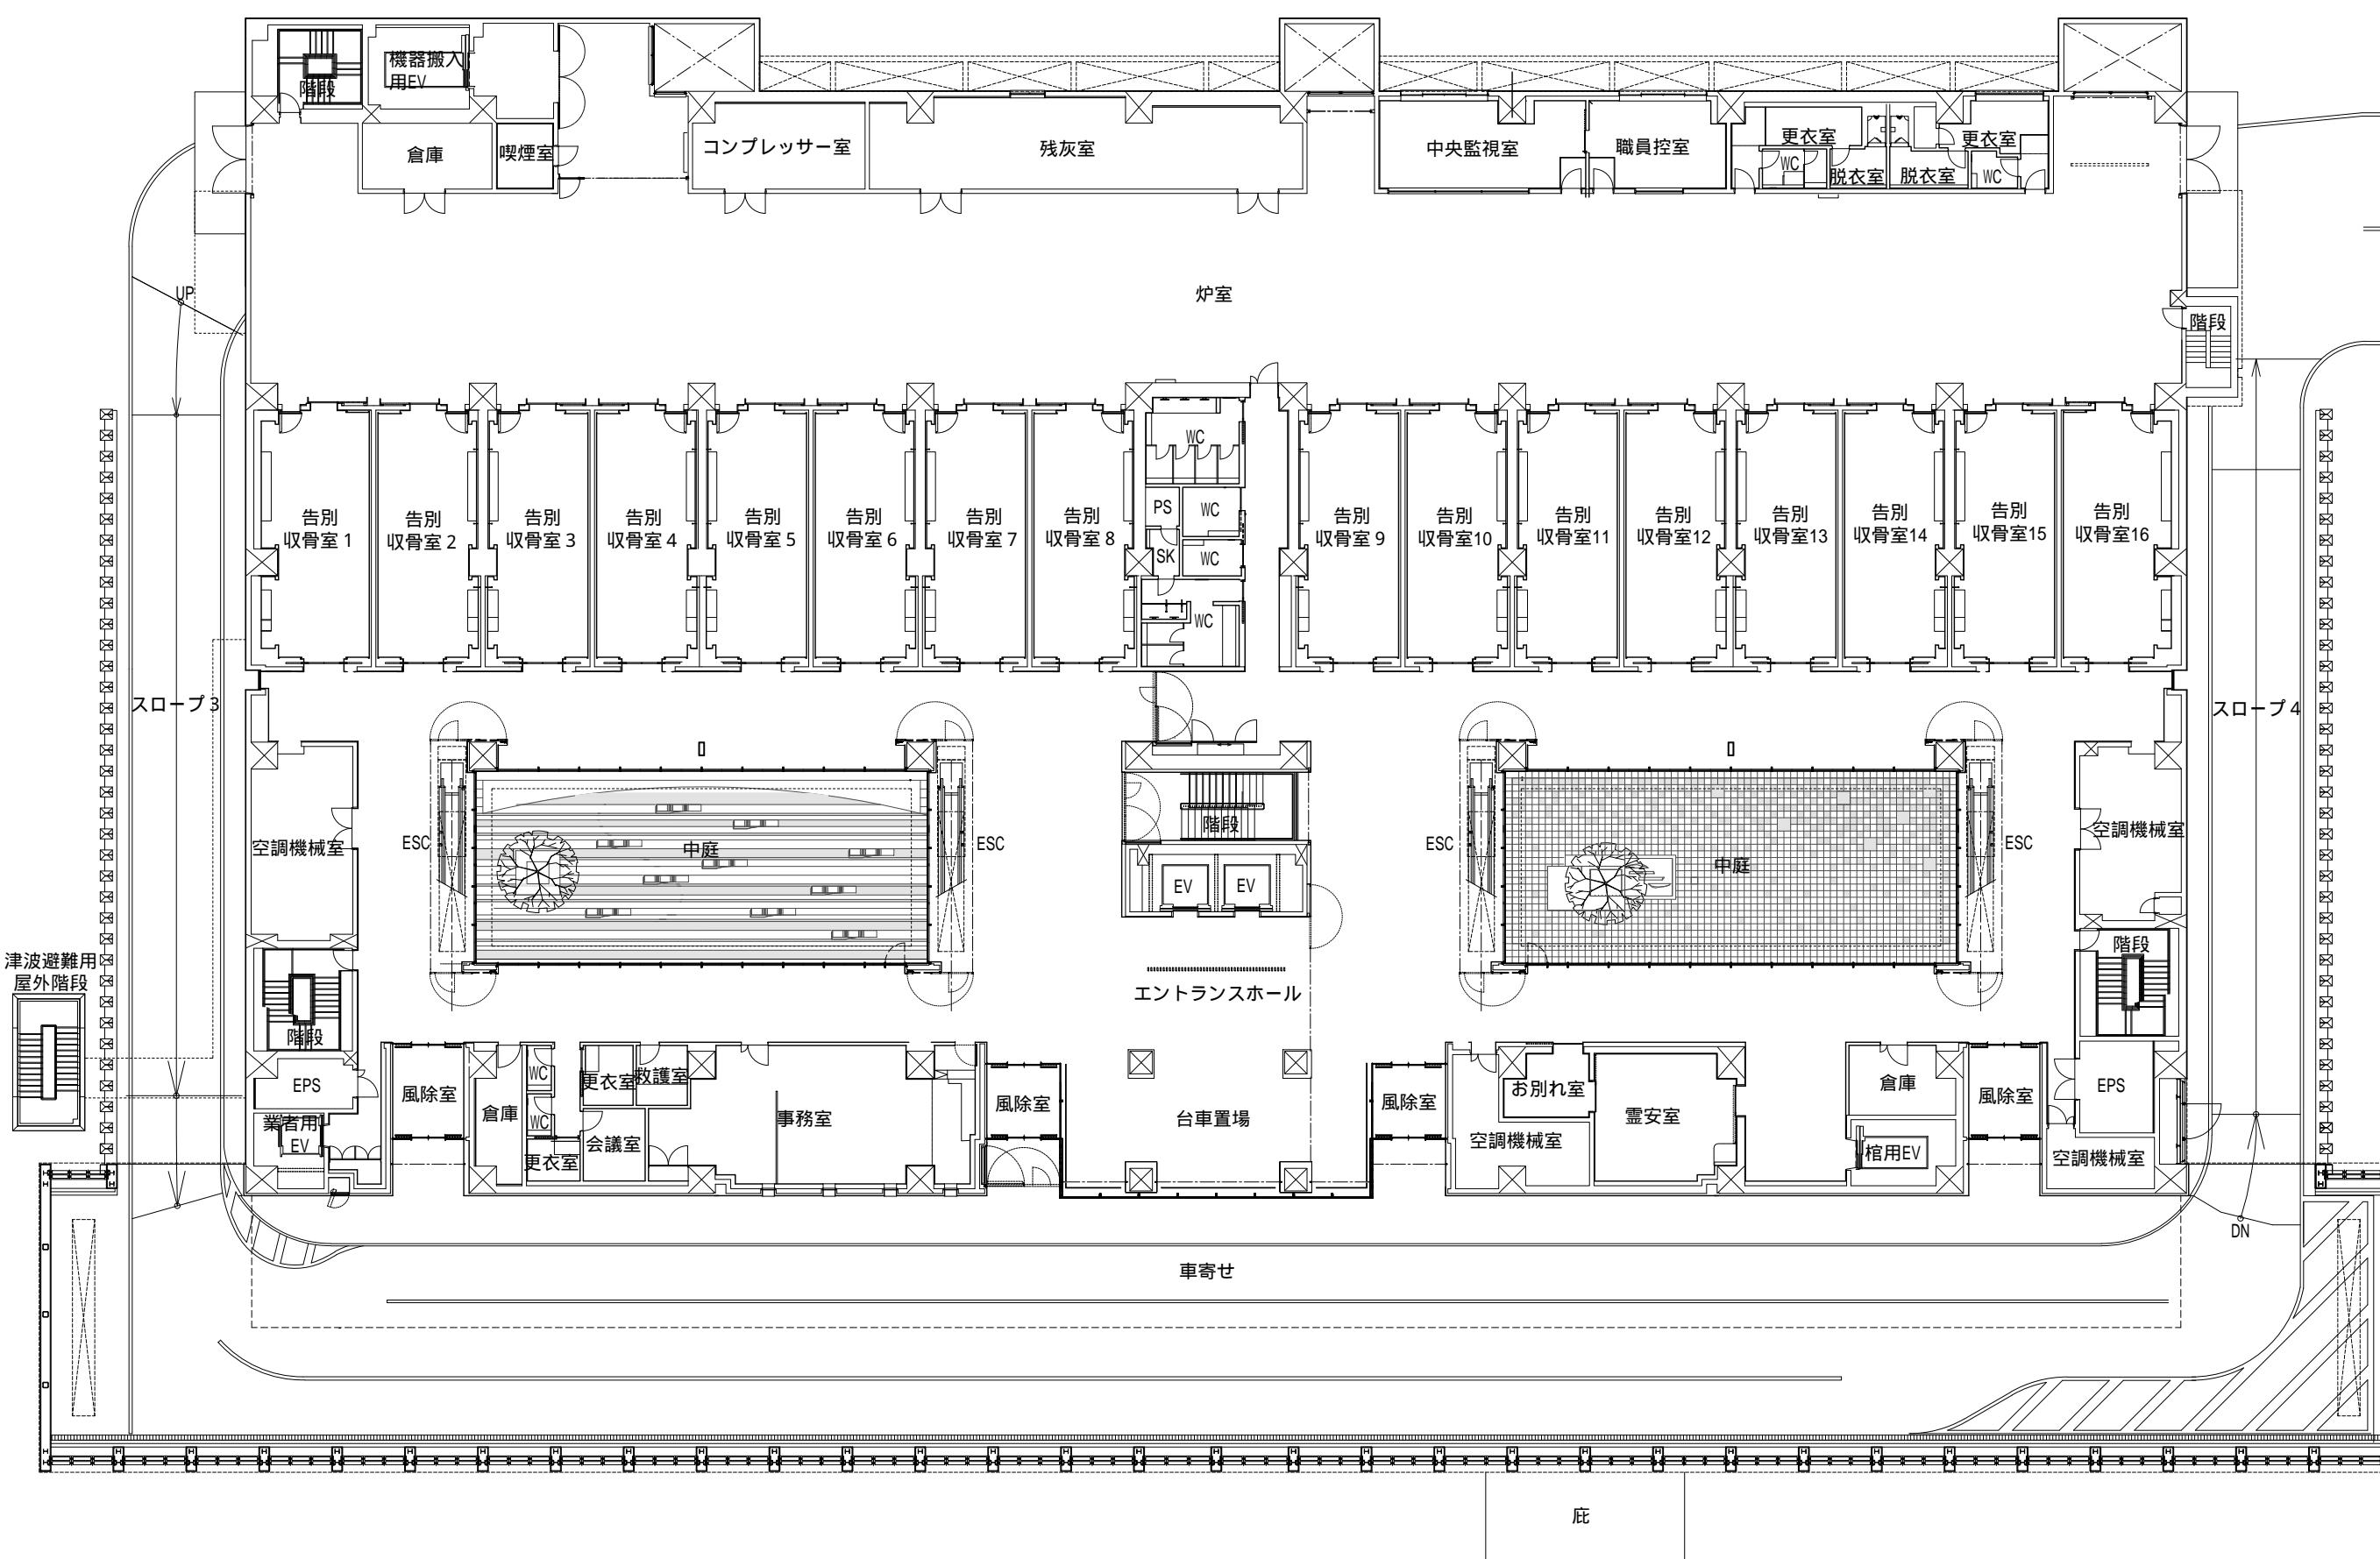


## 2階平面図 (A3:1/300)

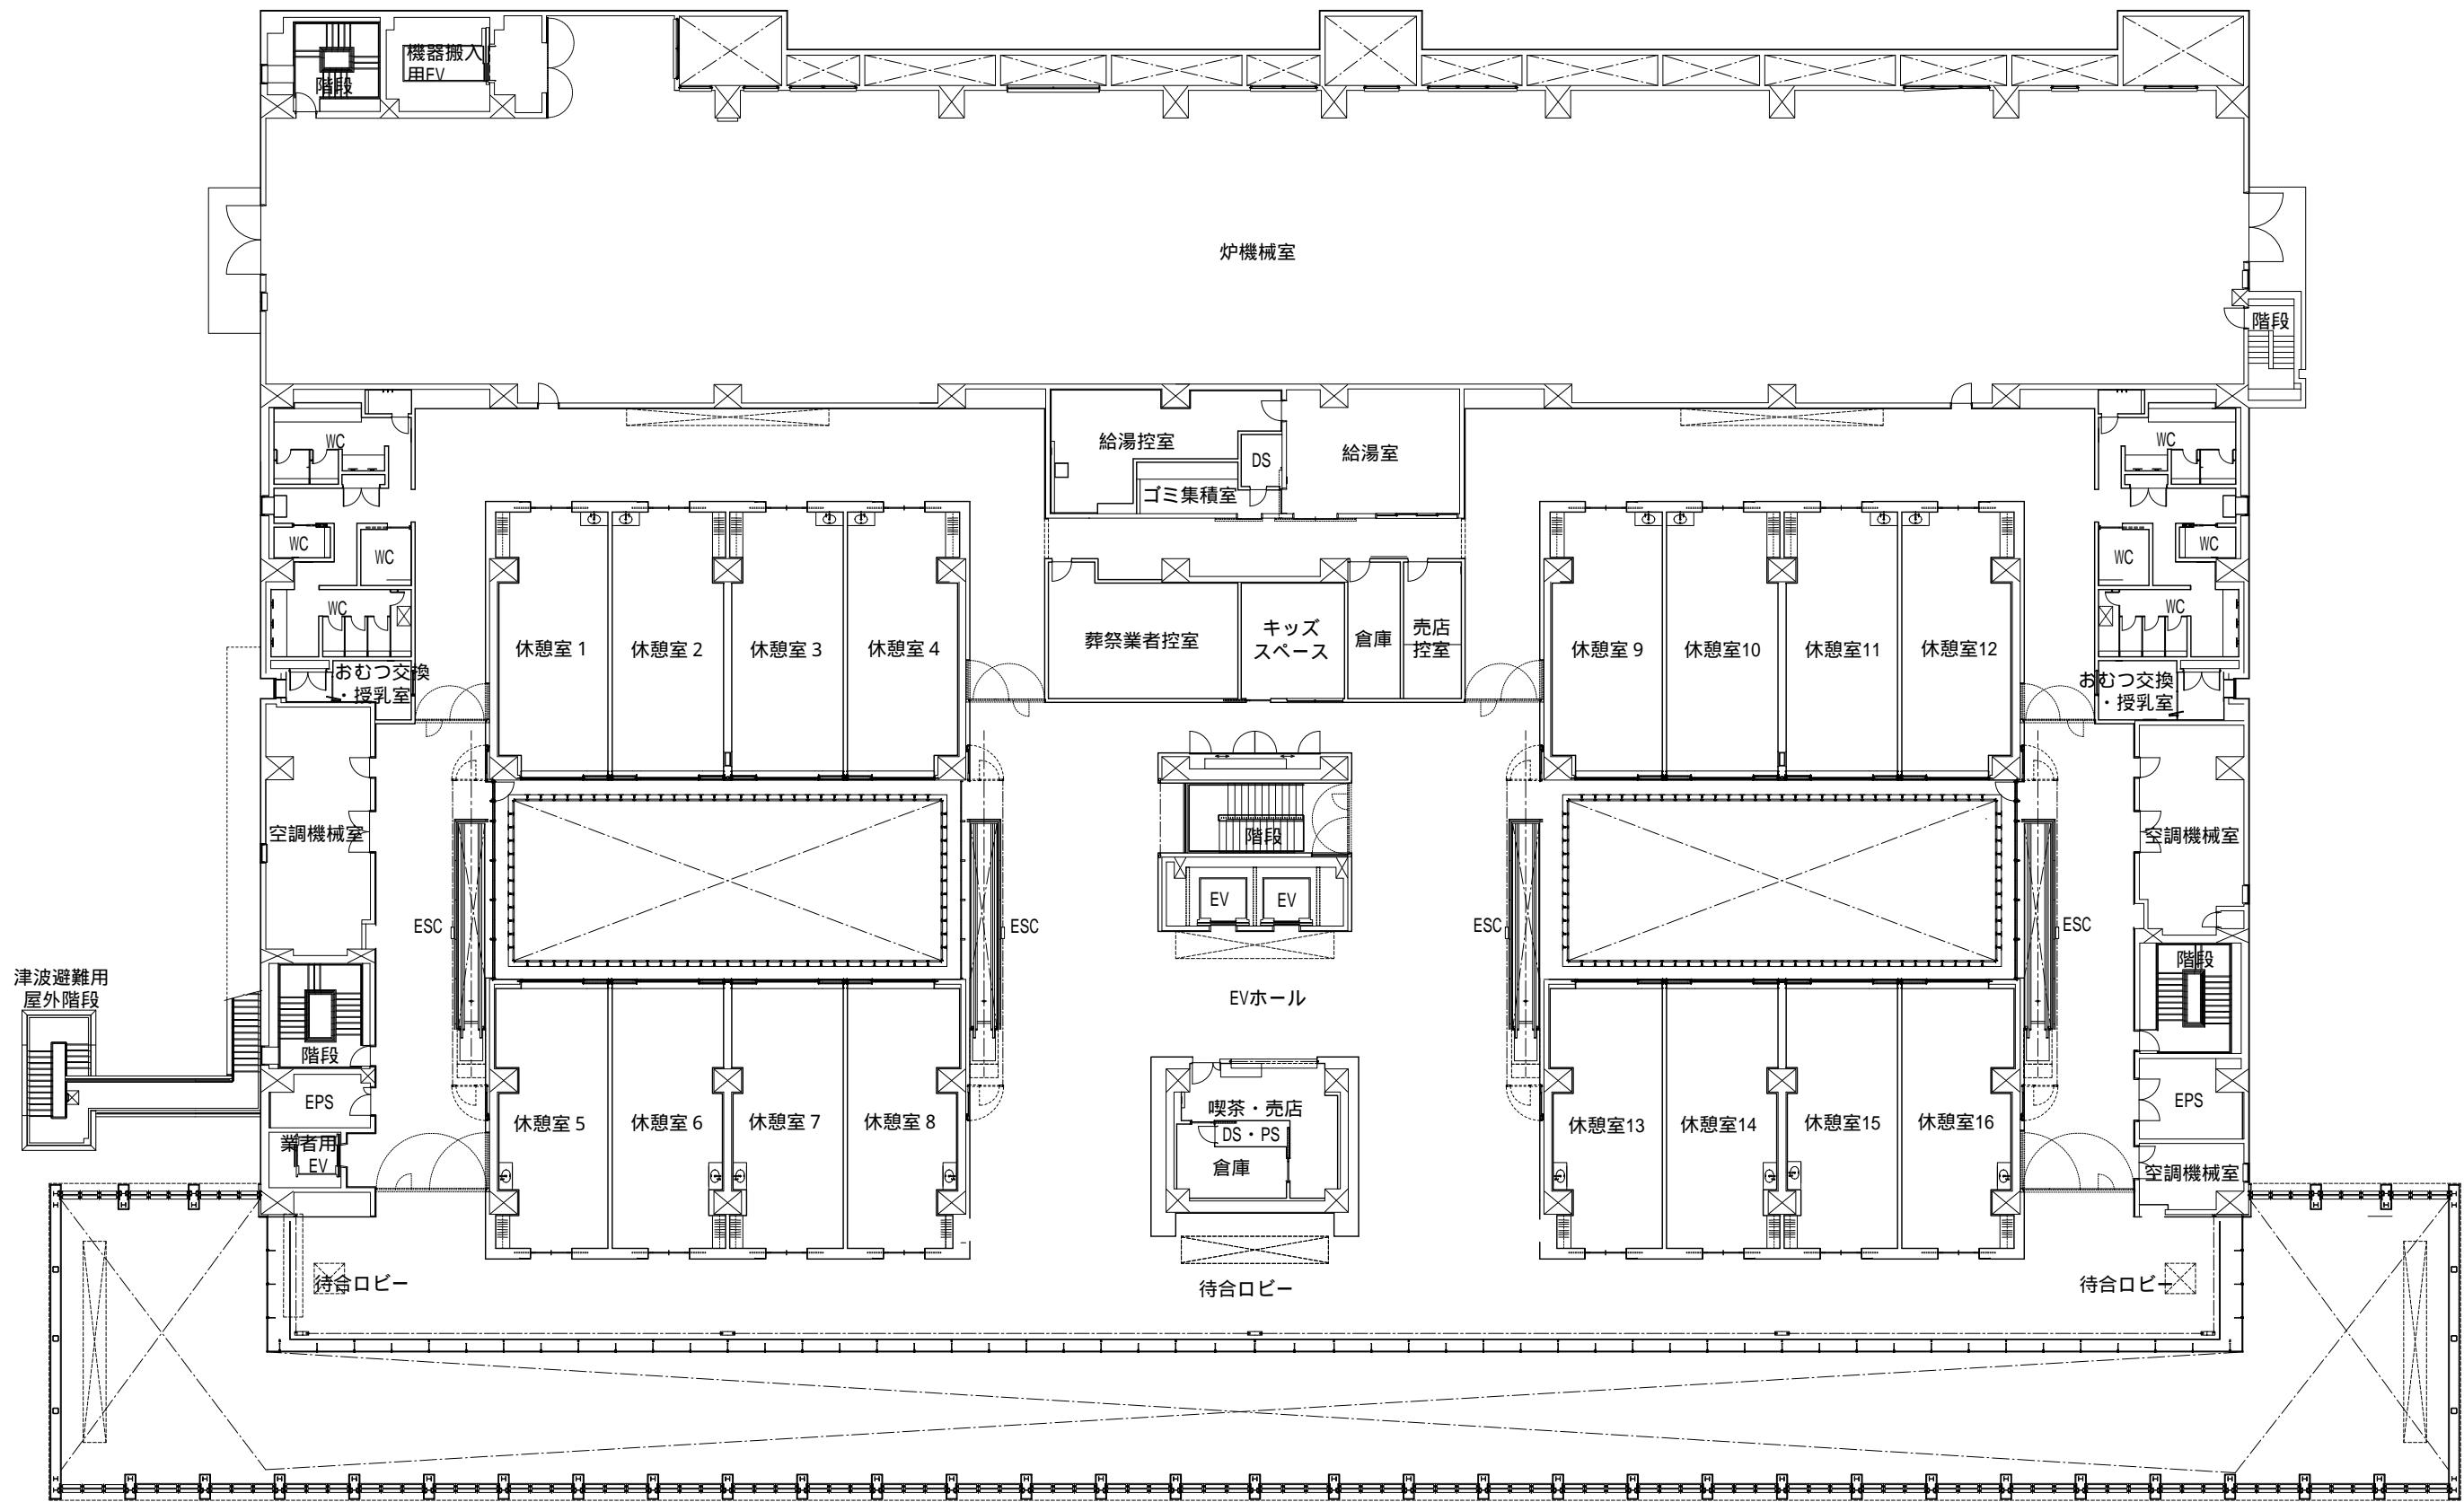

## 3階平面図 (A3:1/300)

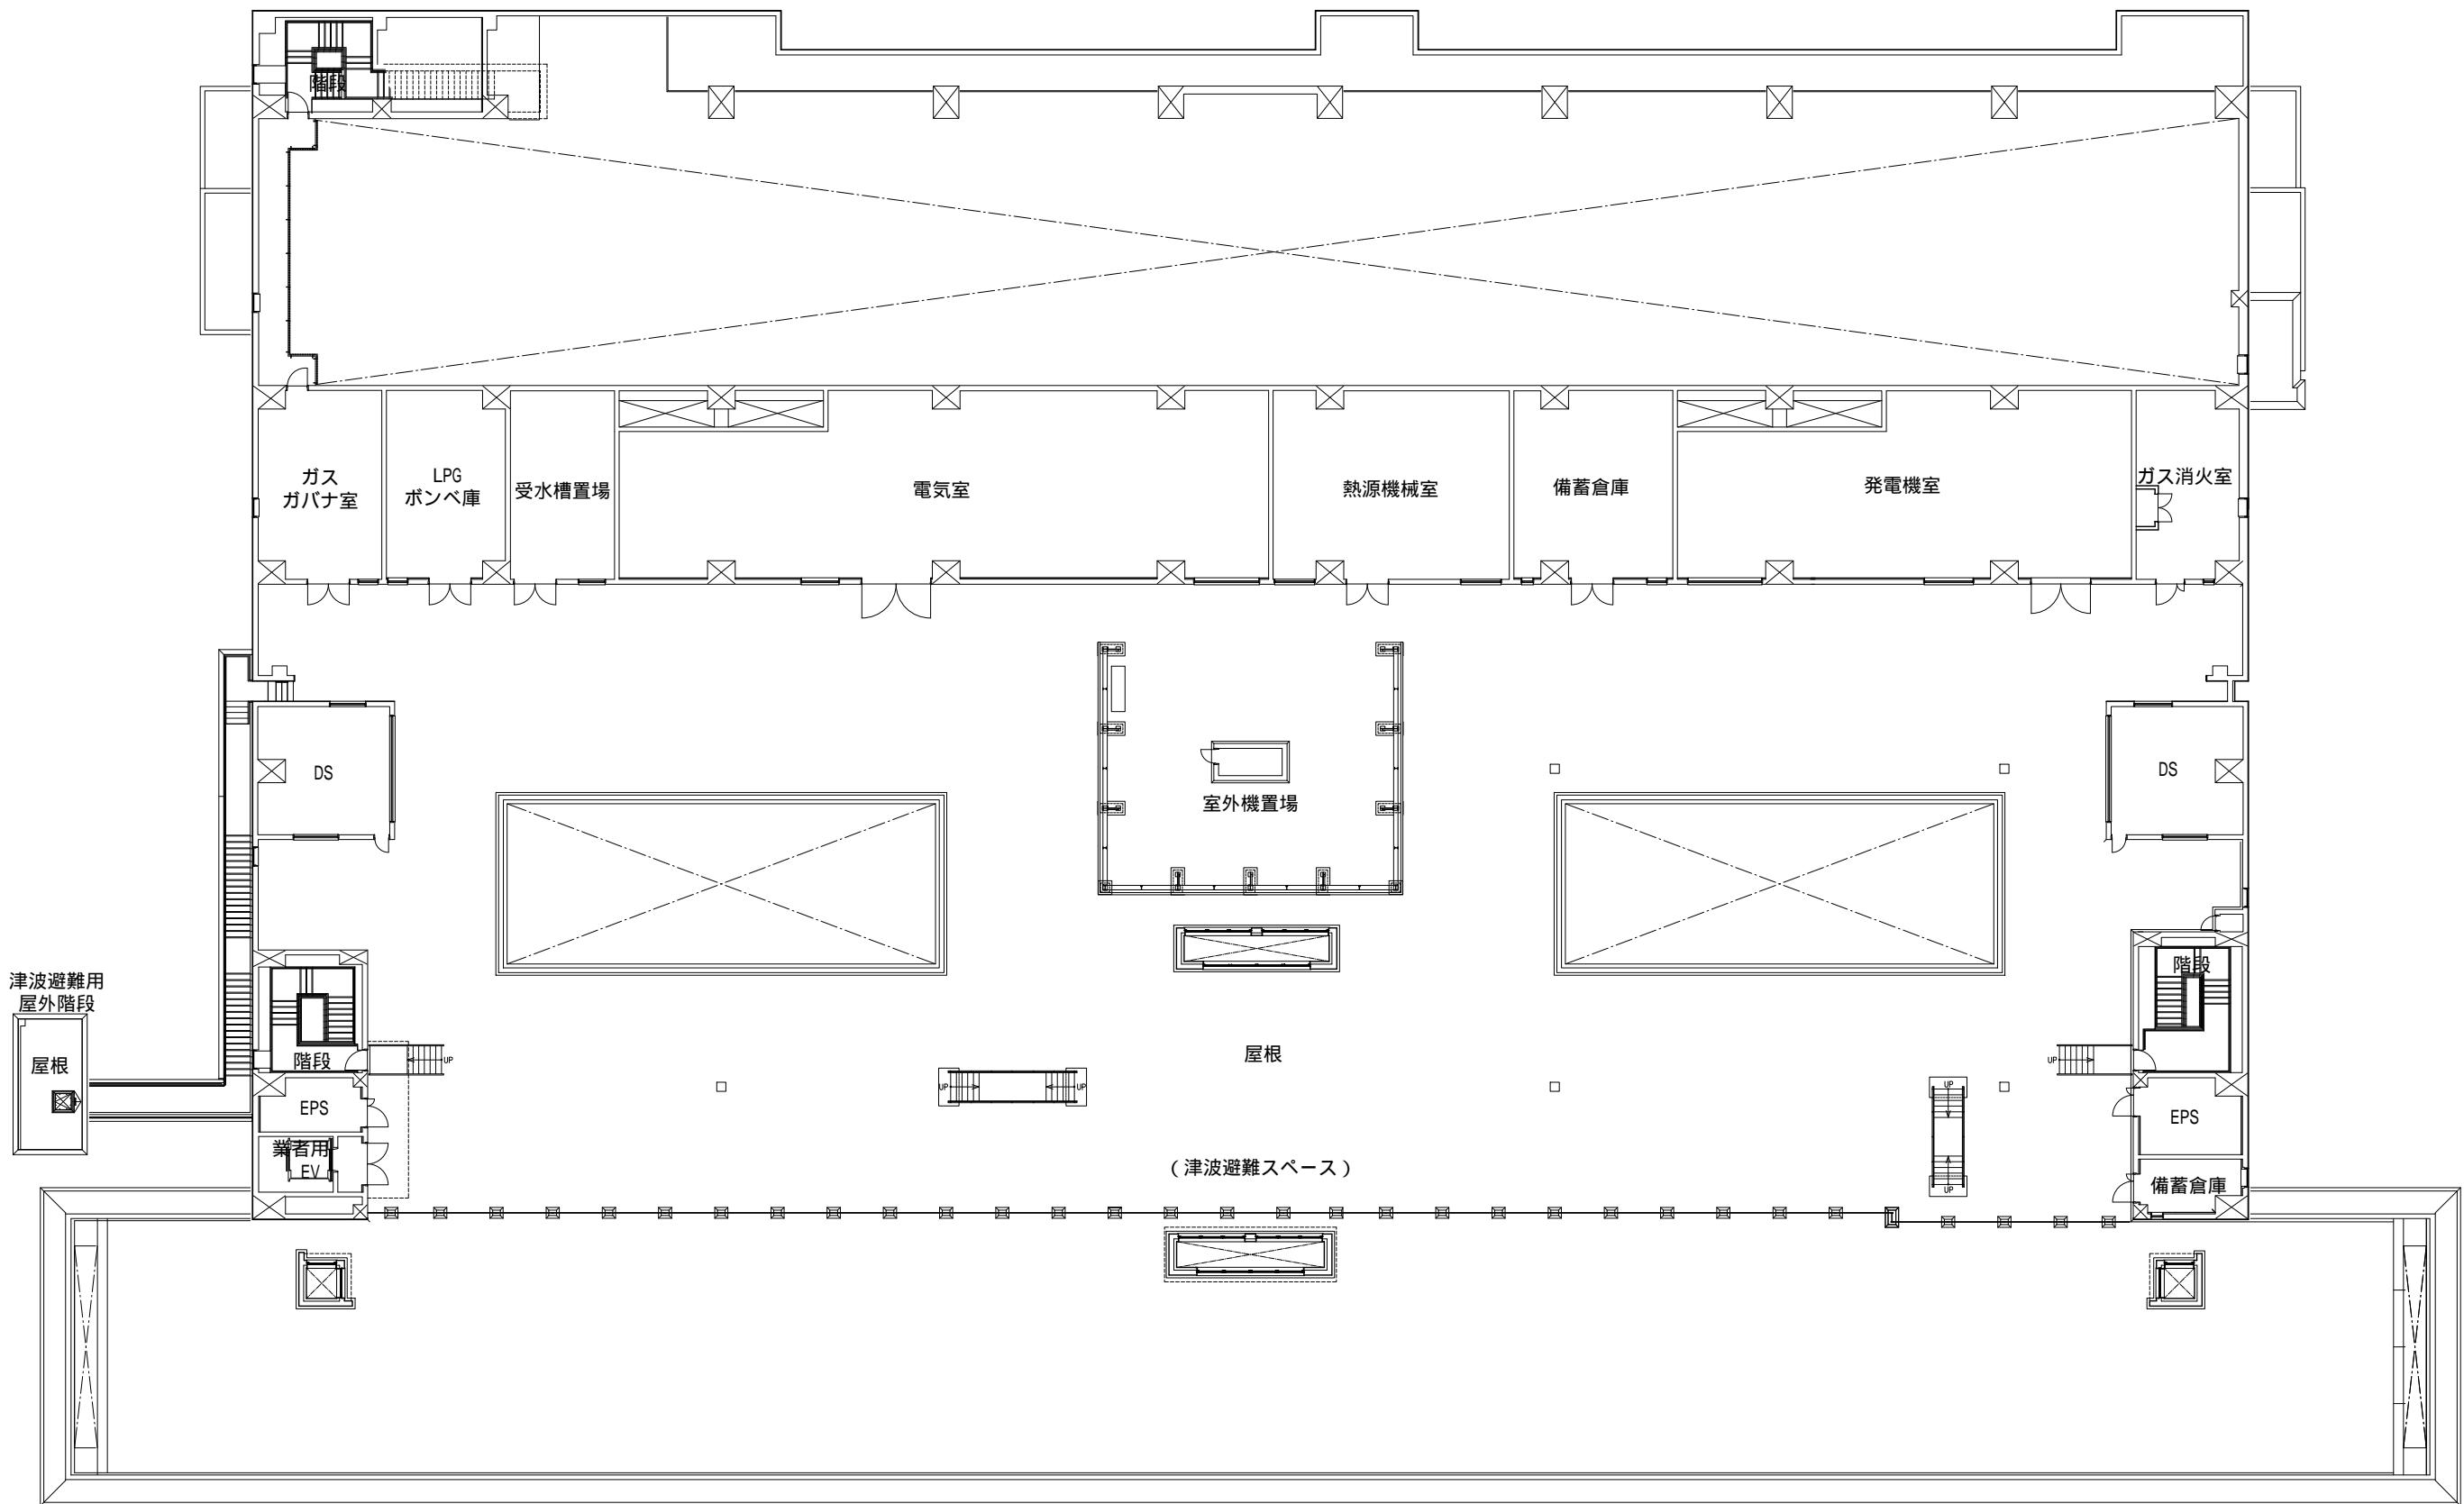

4階平面図 (A3:1/300)

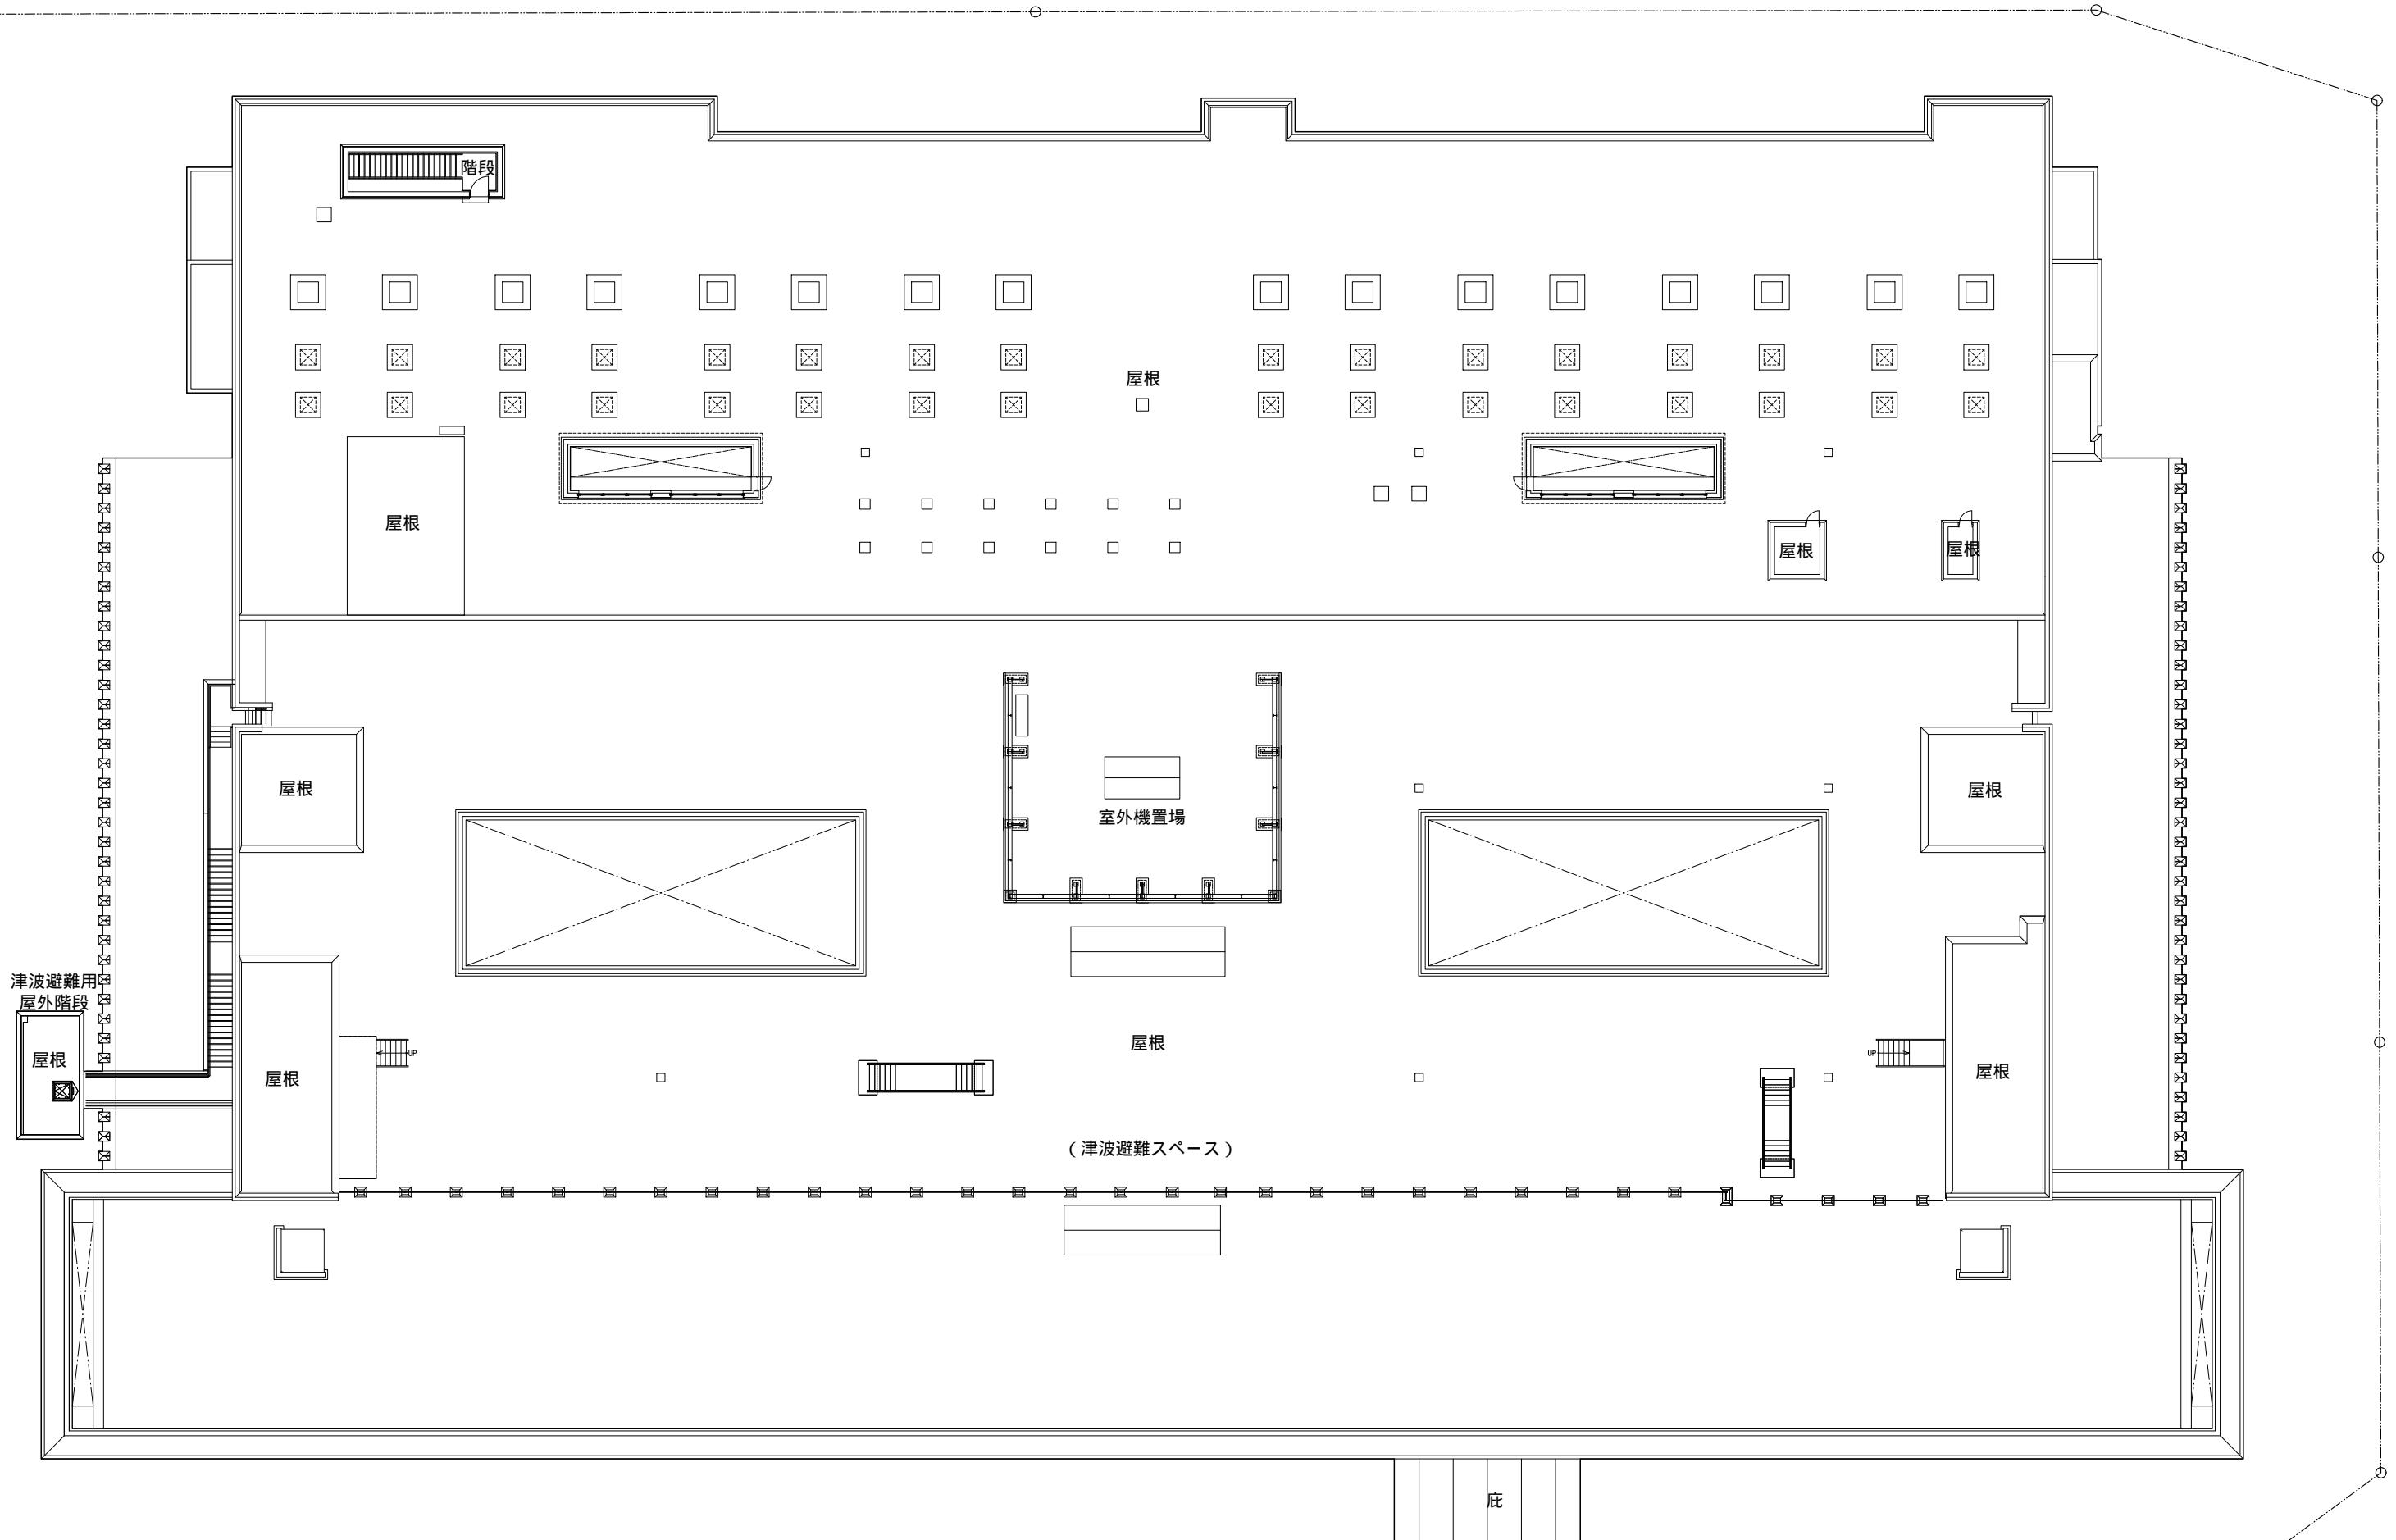

## R階平面図 (A3:1/300)