





※設計中の情報であるため、
今後変更する場合があります。

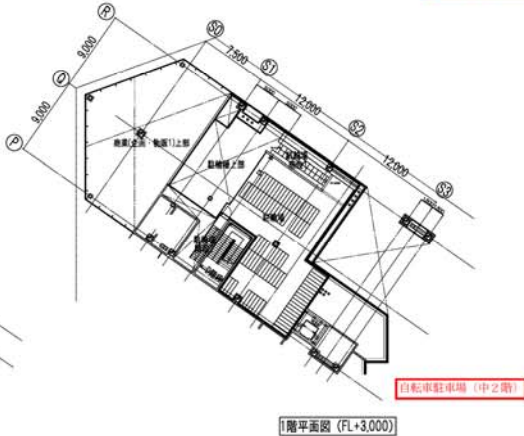

1階平面図 (FL+3,000)

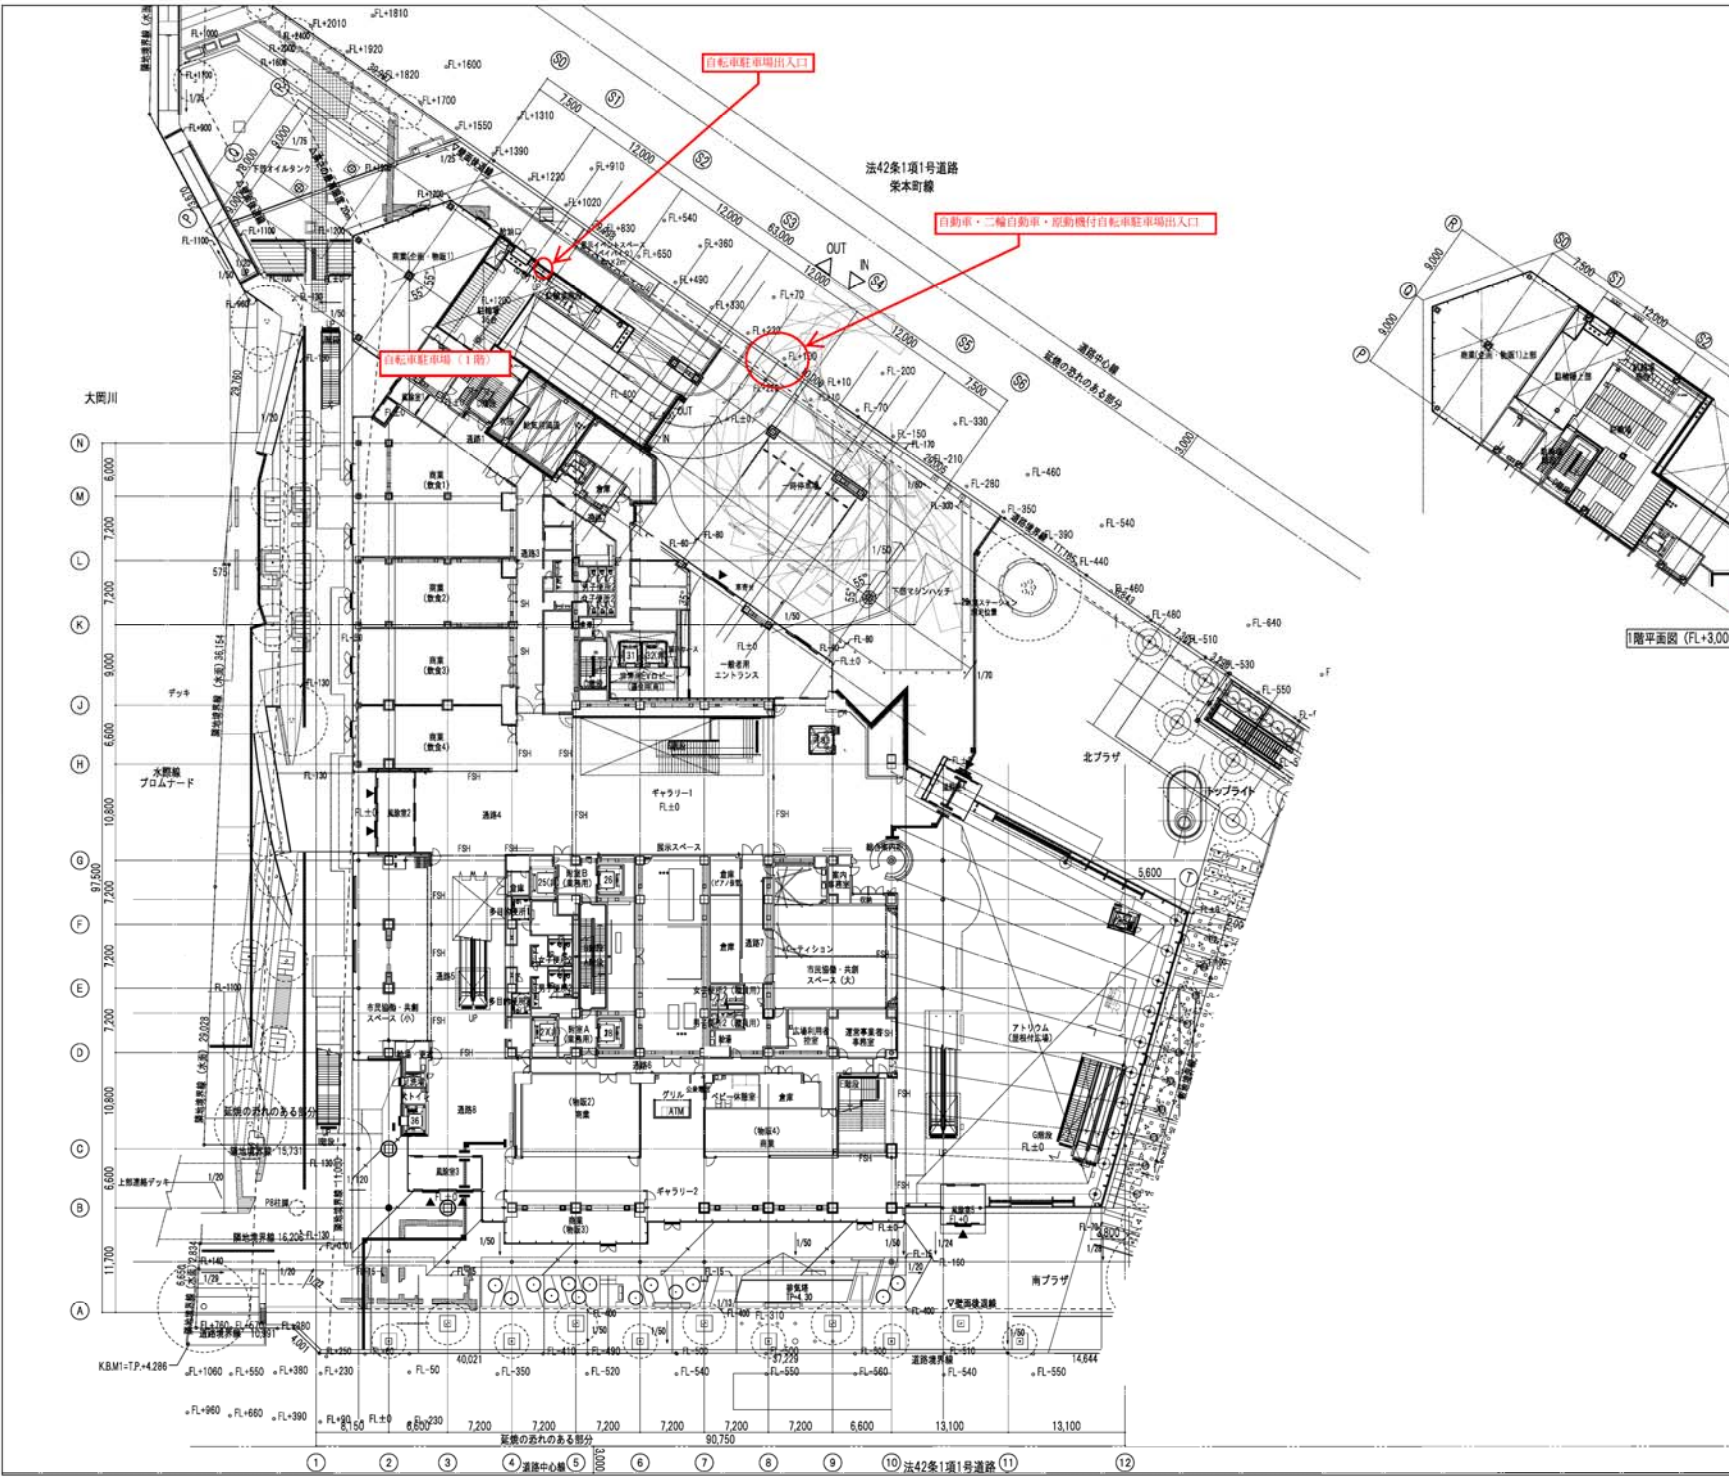

1 2 3 4 5 6 7 8 9 10 11 12

大関川

N
M
L
K
J
H
G
F
E
D
C
B
A

法42条1項1号道路
栄本町線

自動車・三輪自動車・原動機付自転車駐車場出入口

自転車駐車場(1階)

自転車駐車場出入口

自転車駐車場(中之階)

北プラザ

南プラザ

KBM1+TP+4286 FL+1060 FL+650 FL+380 FL+230 FL+50 40,021 FL+350 FL+520 FL+490 FL+500 FL+550 FL+560 FL+540 FL+550 14,644

FL+960 FL+660 FL+390 FL±0 FL+230 7,200 7,200 7,200 7,200 7,200 7,200 6,600 13,100 18,100

取巻のある部分

3,000



※設計中の情報であるため、
今後変更する場合があります。

