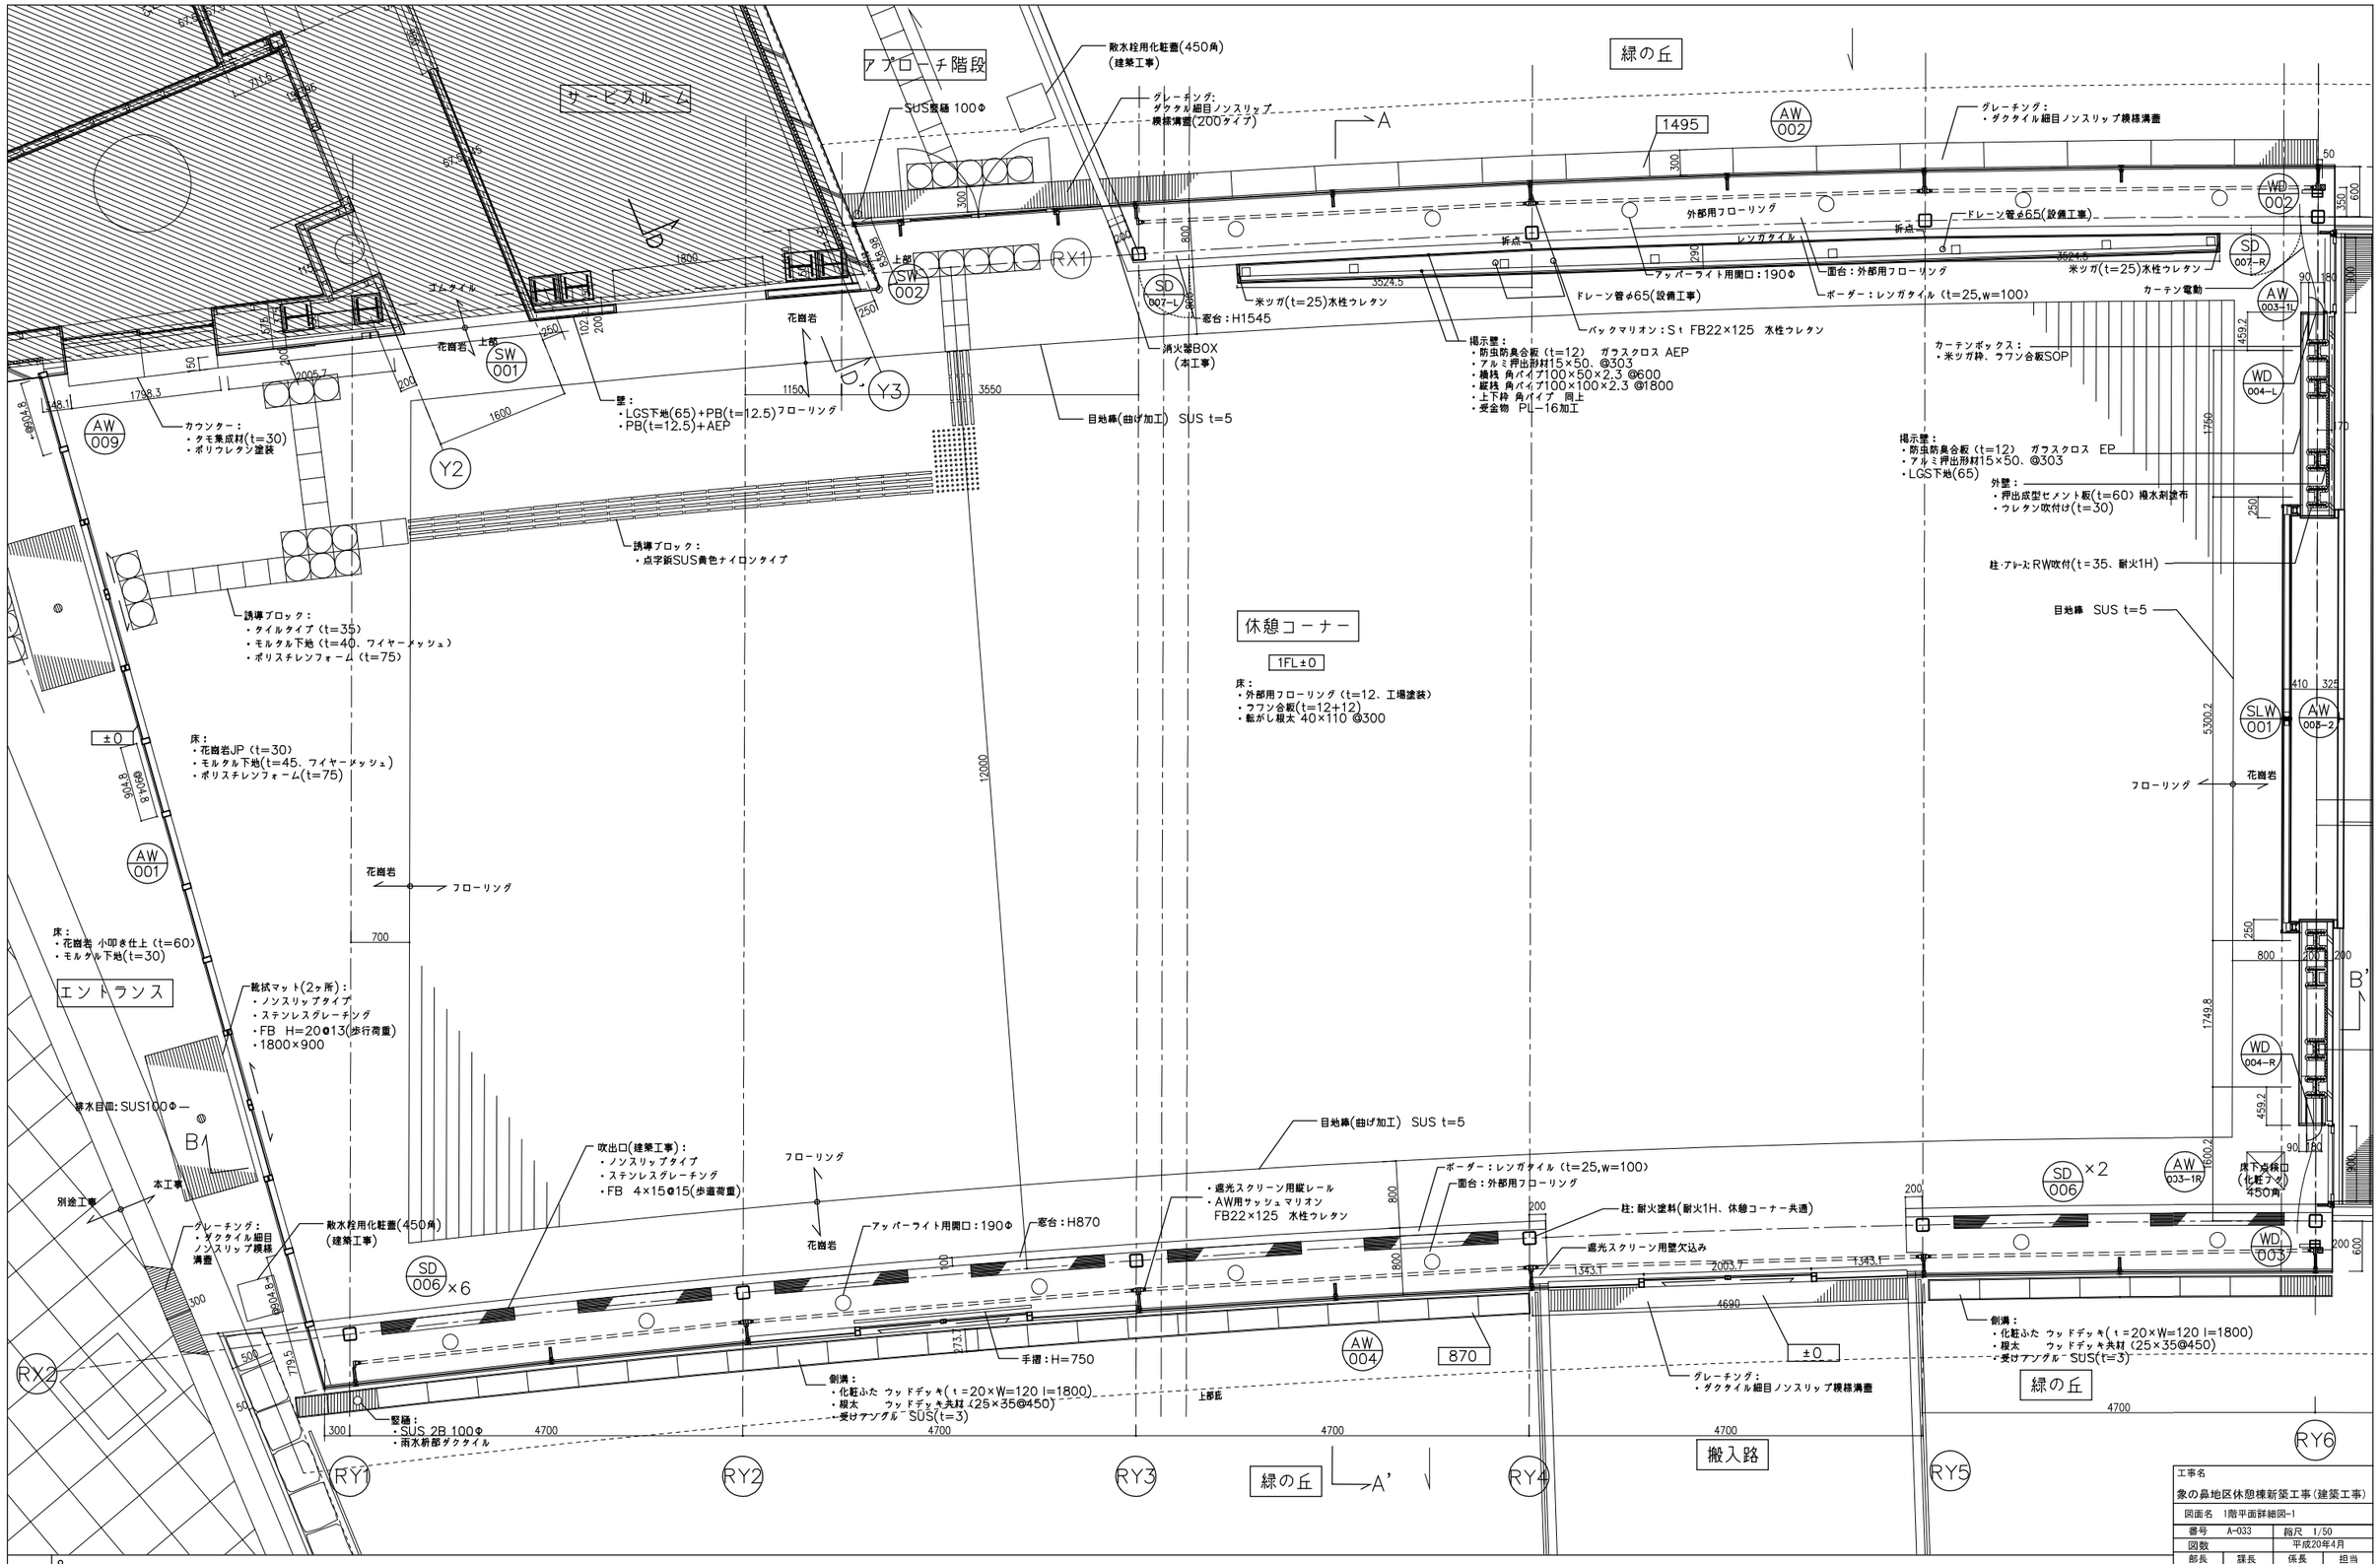

特記	
	○
	○
	○
	○
	○
	○

工事名
象の鼻地区休憩棟新築工事(建築工事)

図面名 1階平面詳細図-1

番号	A-033	縮尺	1/50
図数		平成20年4月	
部長	課長	係長	担当

横浜市港湾局施設課

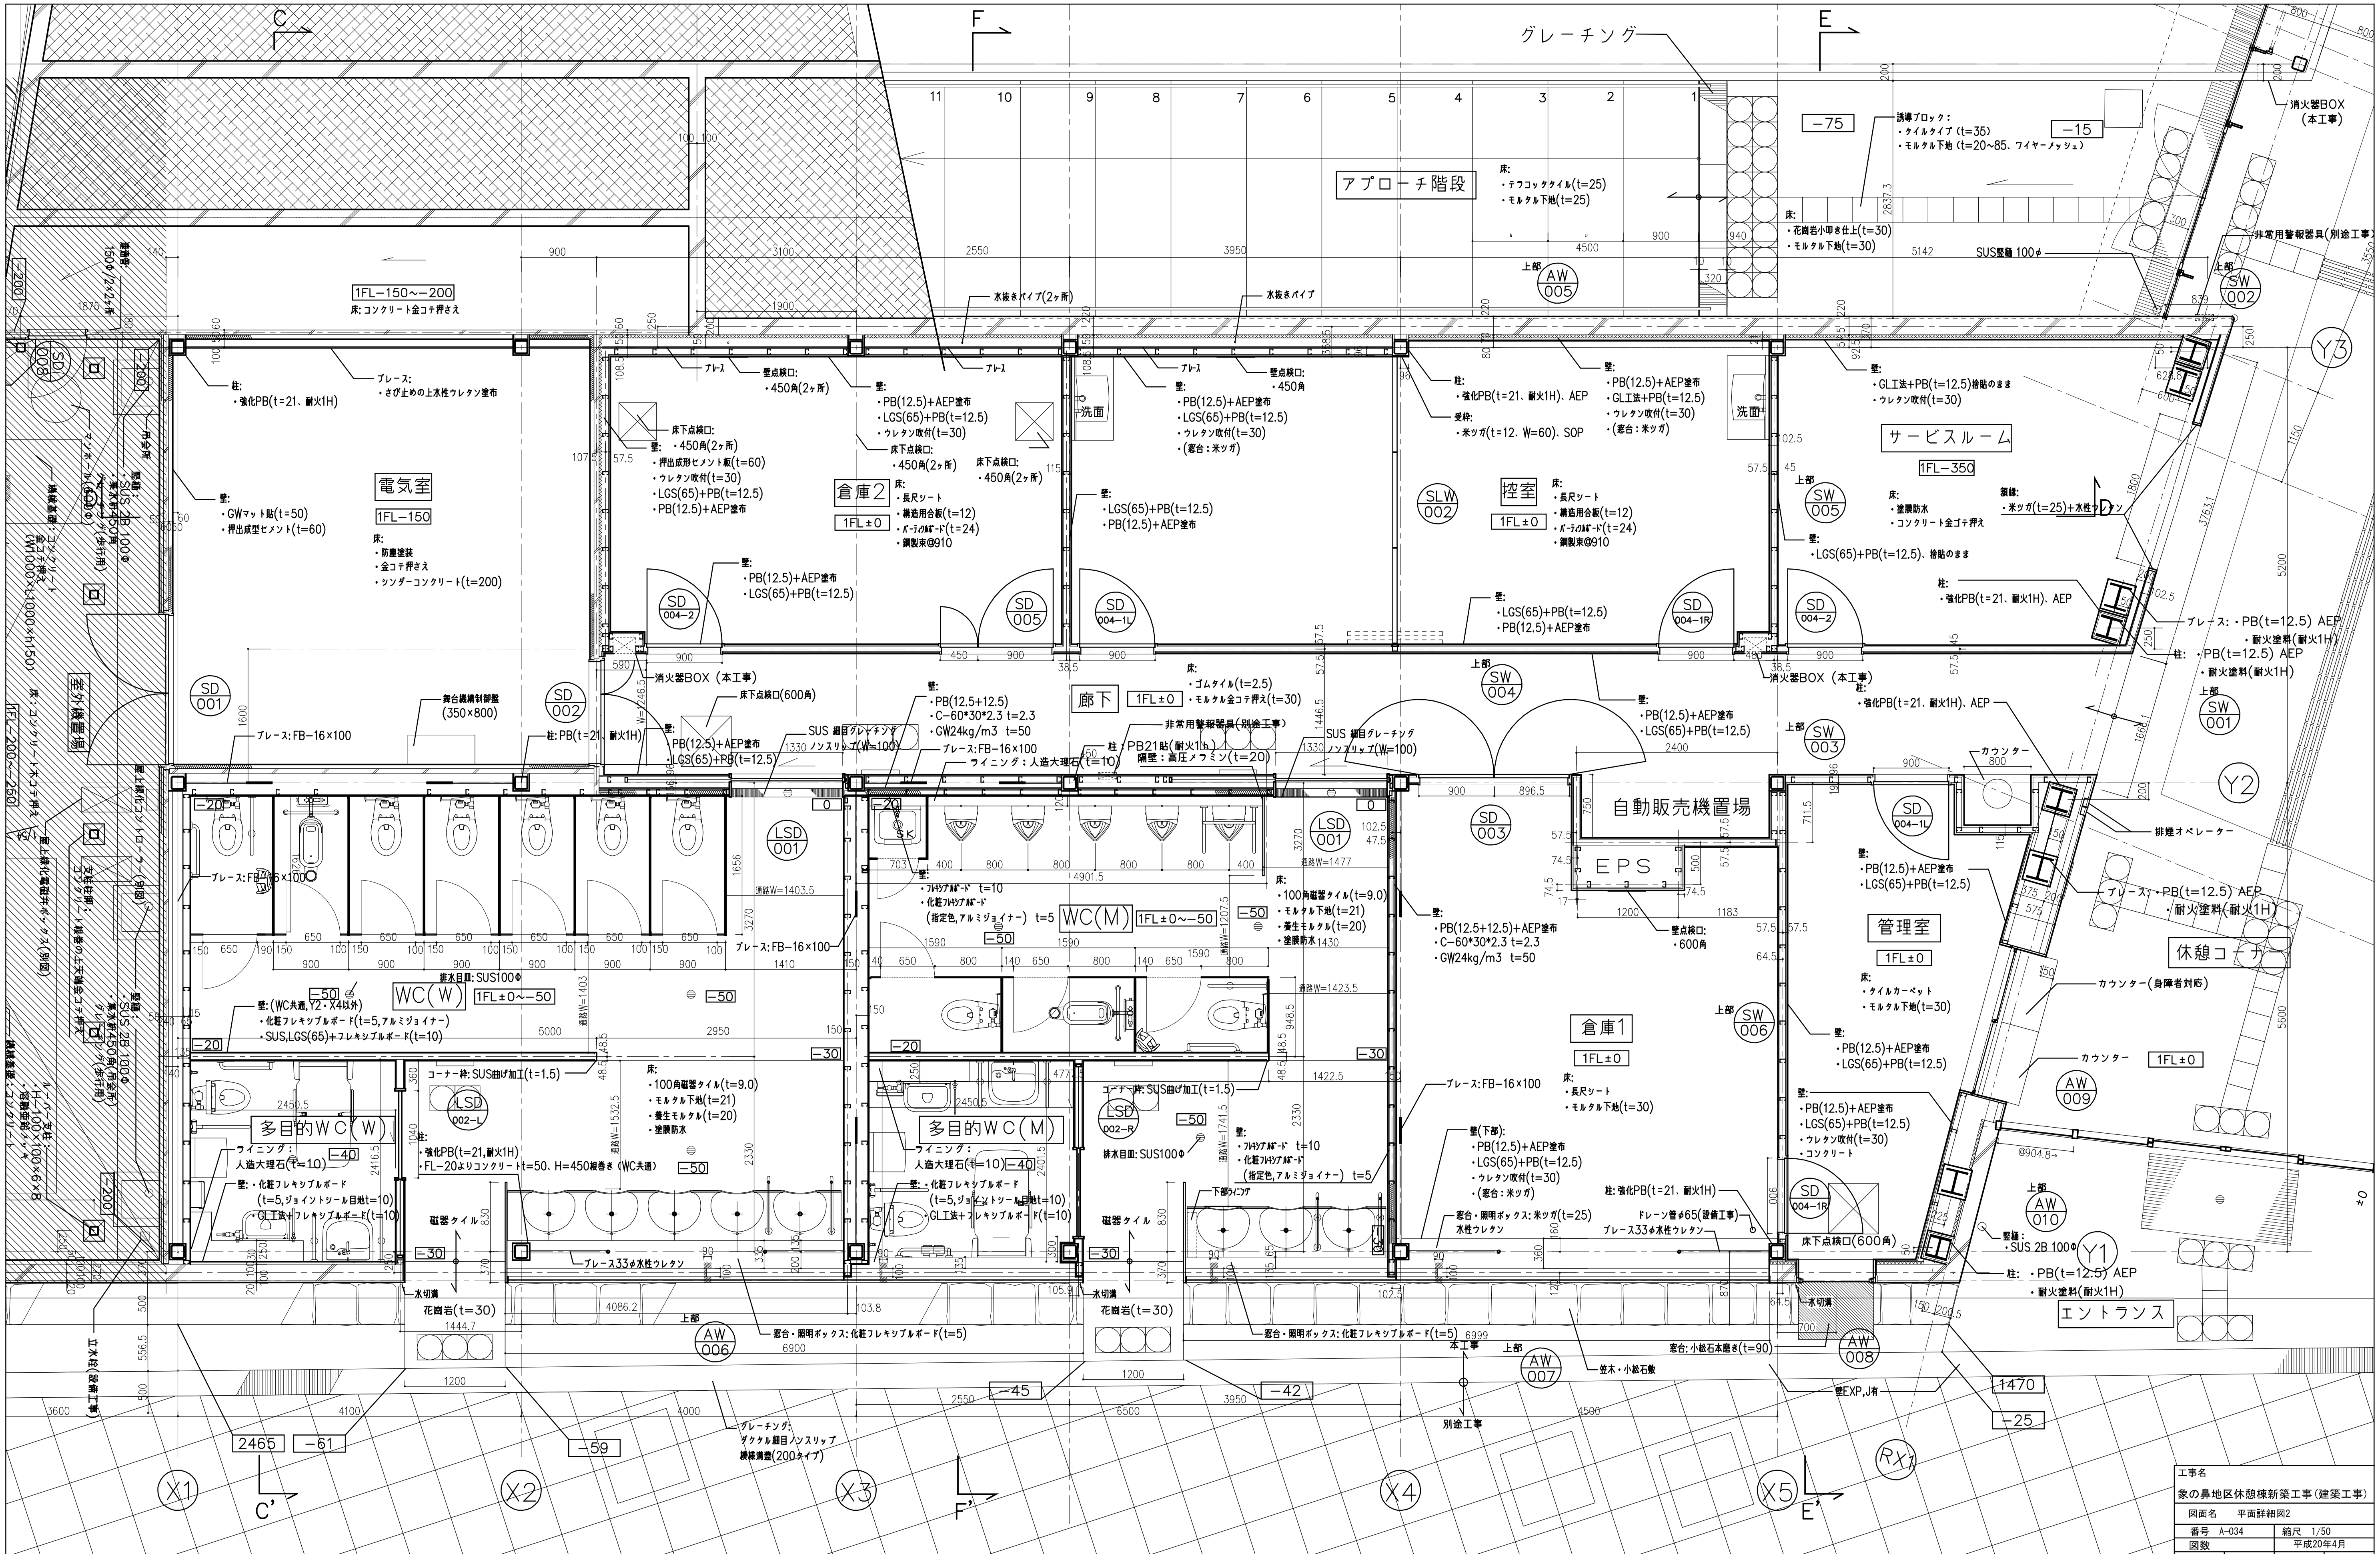

工事名	象の鼻地区休憩棟新築工事(建築工事)
図面名	平面詳細図2
番号 A-034	縮尺 1/50
図数	平成20年4月

部長	課長	係長	担当

横浜市港湾局施設課

特記

立面図

① レンガタイル貼
② RC打放し　撥水剤仕上
③ 小松石
④ 押出成型セメント板、着色撥水剤

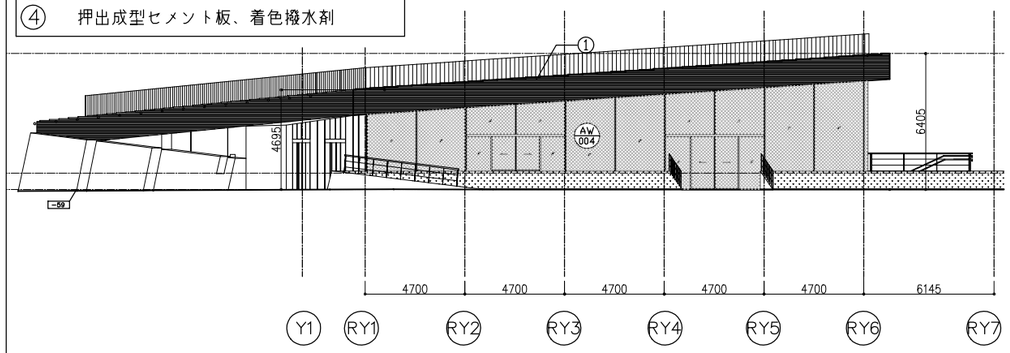

東側立面図

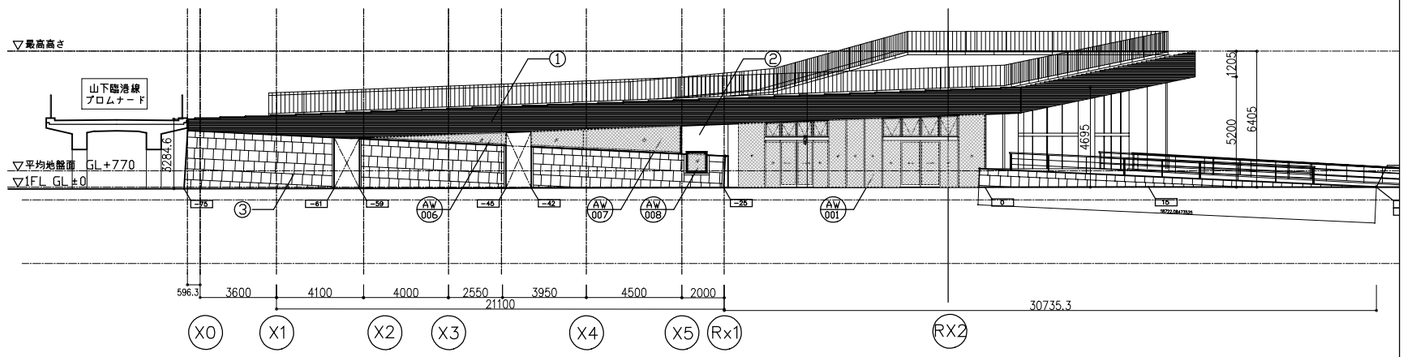

南側立面図

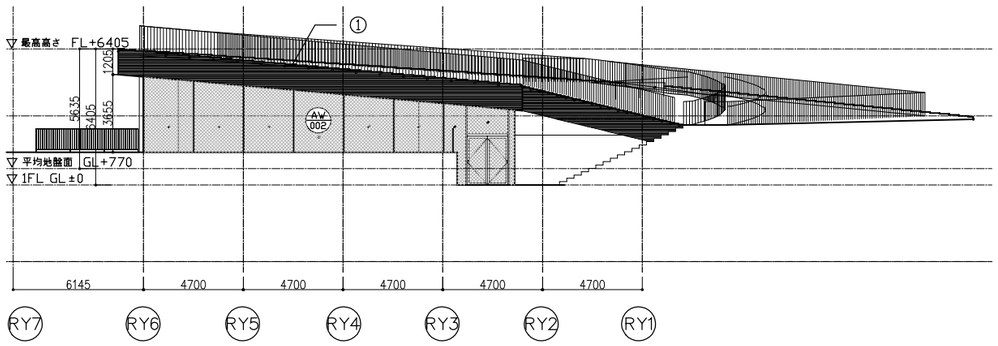

西側立面図

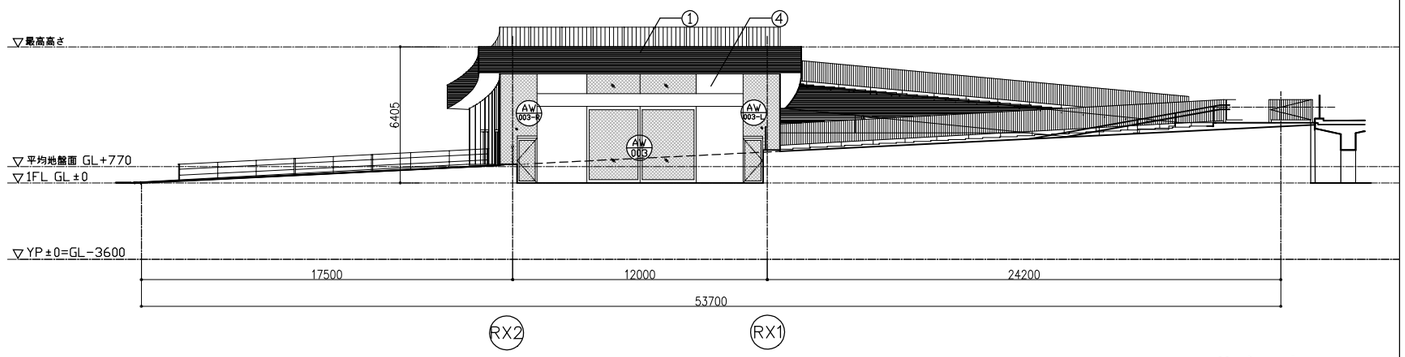

北側立面図

断面図

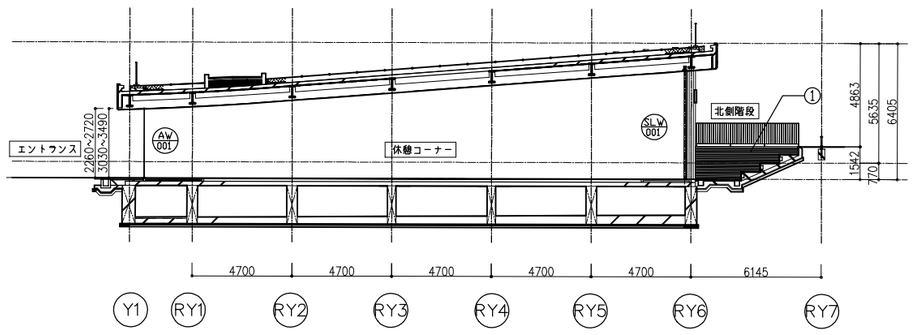

a-a' 断面図

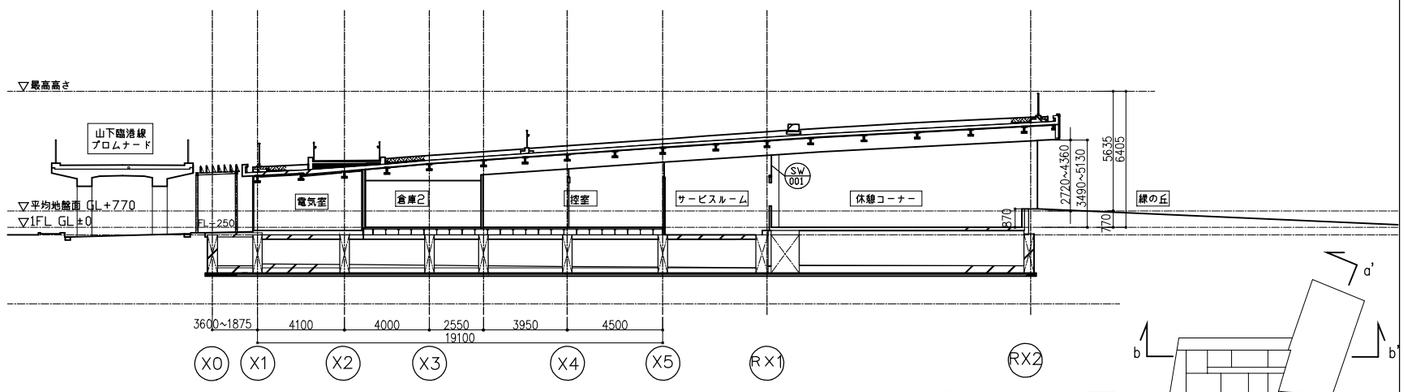

b-b' 断面図

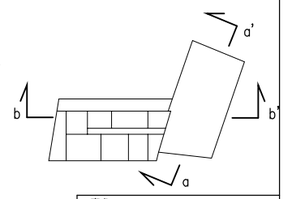

特記	○
	○
	○
	○
	○
	○

工事名	象の鼻地区休憩棟新築工事（建築工事）		
図面名	立面図・断面図		
番号	A-013	縮尺	1/200
図数		平成20年4月	
部長	課長	係長	担当

横浜市港湾局施設課