


# ■臨時窓口プラン図

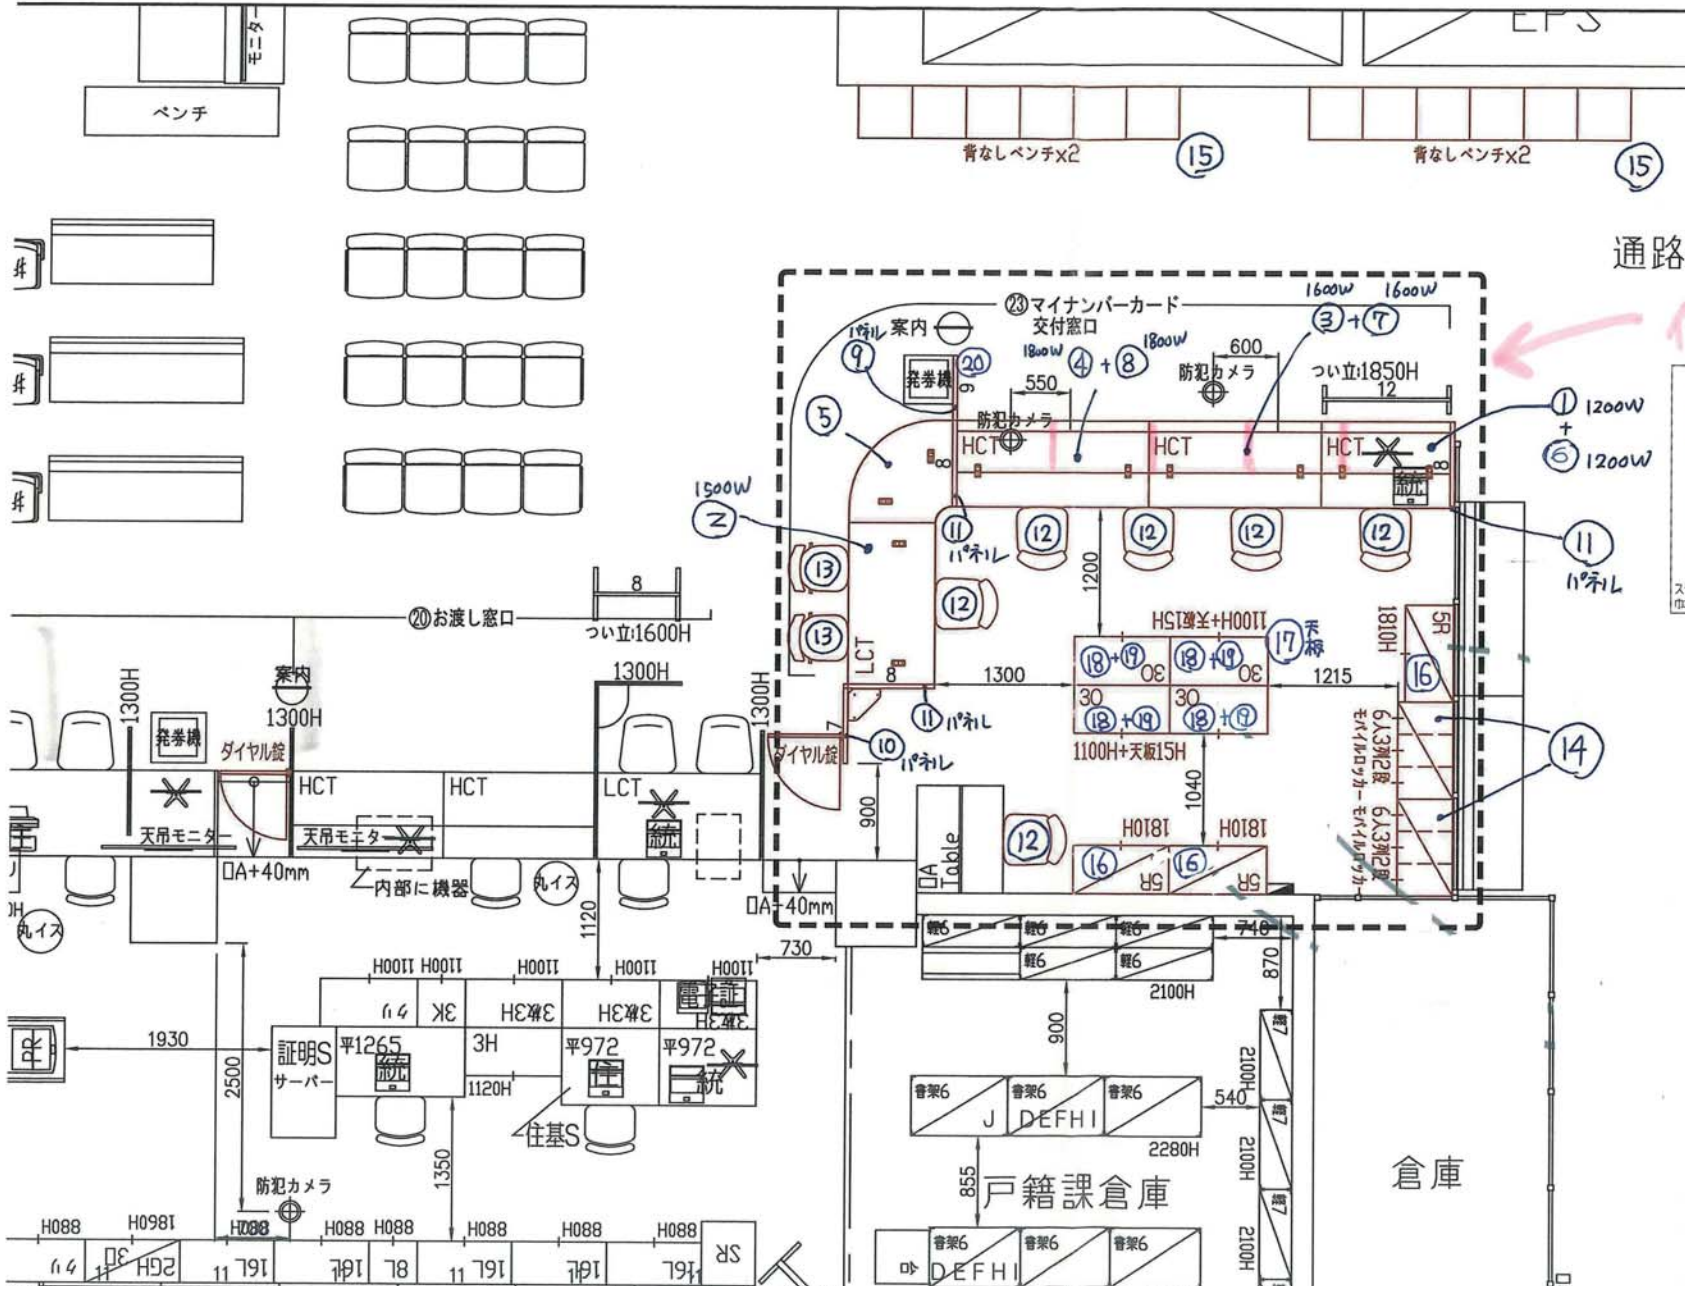

通路

仕切板



倉庫