


別紙1 本施設利用範囲図

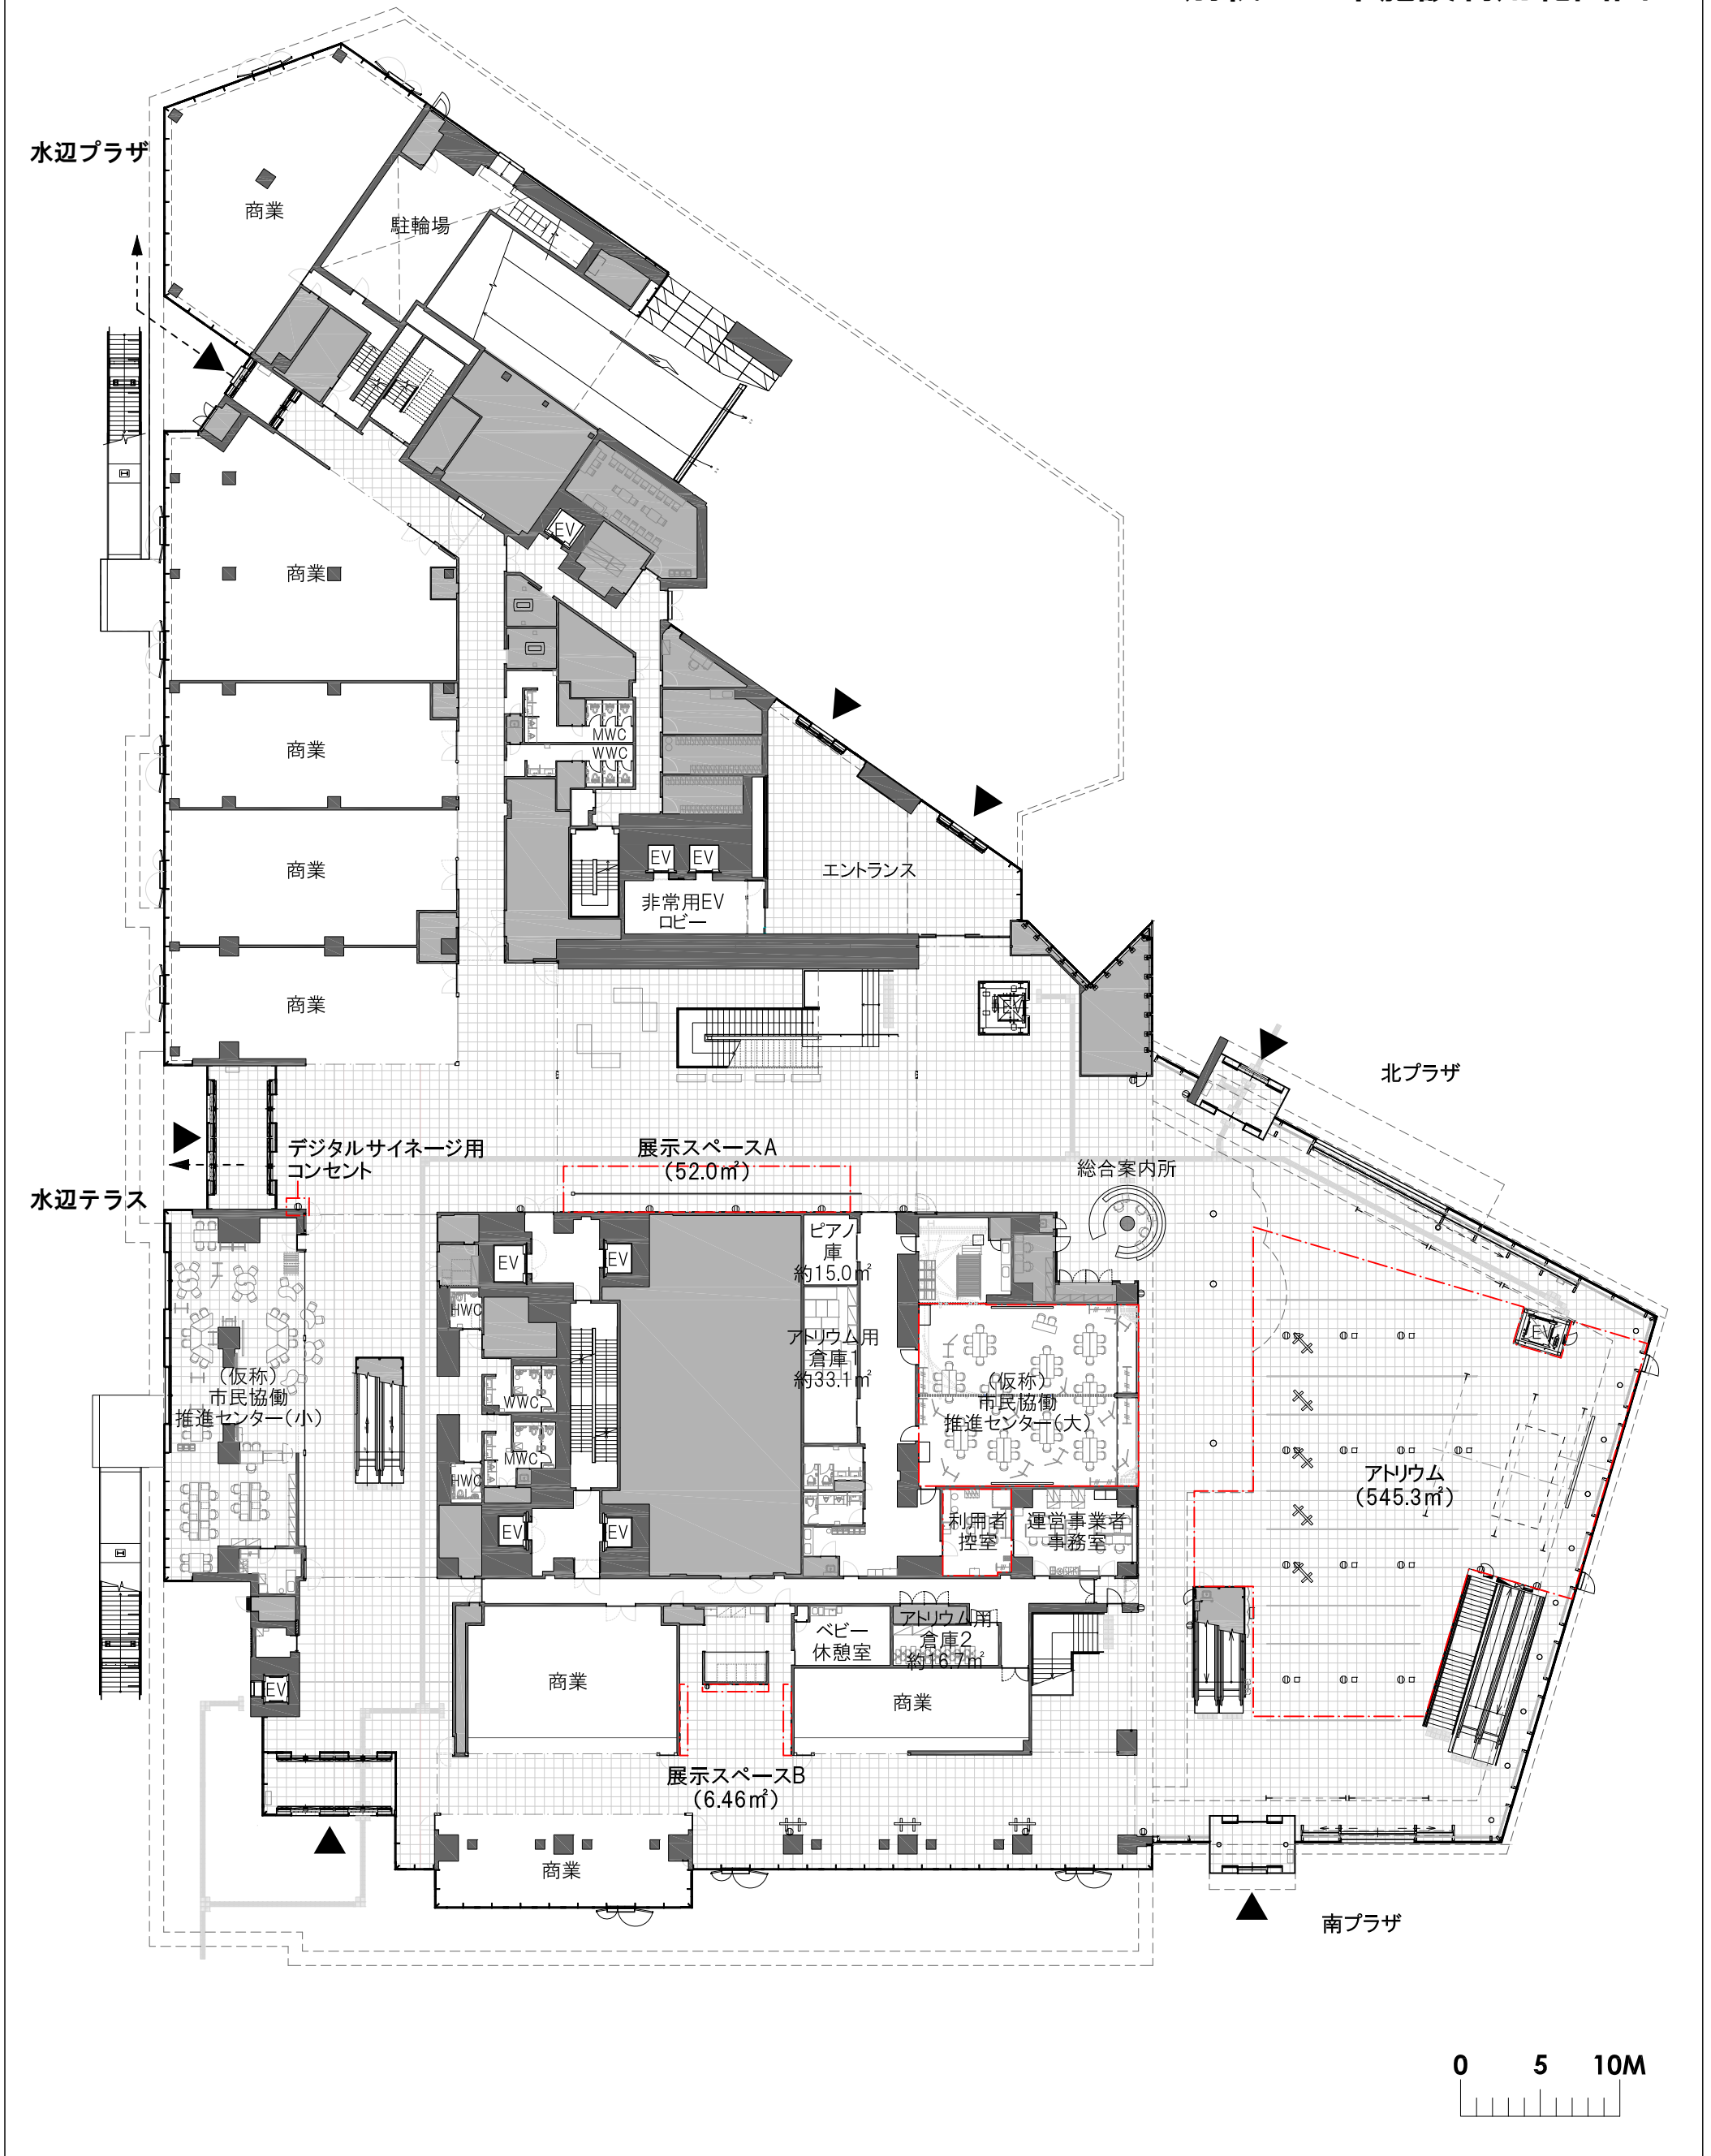

横浜市新市庁舎低層部

1F全体平面図  
S = 1/400(A3)

催事名称 /  
DATE / /  
図面No.

