

令和3年度一般会計歳出 第3款2項1目 個性ある区づくり推進費
12節(4) 企画調査その他委託料

受付 番号	種目番号 —	連絡先	委託担当 保土ヶ谷区地域振興課 生涯学習支援係	ふりがな たむら ゆうこ 担当者名 田村 優子 電話 334-6305
----------	-----------	-----	-------------------------------	--

設 計 書

- 1 委 託 名 今井地区センター防火シャッター危害防止装置設置委託
- 2 履 行 場 所 横浜市保土ヶ谷区今井町 412-8
- 3 履 行 期 間 期間 契約締結日から令和4年3月31日 まで
又 は 期 限 期限 まで
- 4 契 約 区 分 確定契約 概算契約
- 5 その他特約事項 なし
- 6 現 場 説 明 不要
 要 (月 日 時 分 場所)
- 7 委 託 概 要 今井地区センター防火シャッターについて危害防止装置設置を行う。

8 部 分 払

す る (回以内)

し ない

部分払いの基準

業務内容	履行予定月	数 量	単 位	単 価 (円)	金 額 (円)

委 託 代 金 額

¥

内 訳 業 務 価 格

¥

消費税及び地方消費税相当額

¥

内 訳 書

名 称	形状寸法等	数量	単位	単 価 (円)	金 額 (円)	摘 要
今井地区センター防火シャッター 一危害防止装置設置委託						
ステンレス巻座板		2	本			
危害防止装置	3階及び1階部分	2	か所			
交換工事費	1次電源工事含	1	式			
搬入費		1	式			
廃材処理費		1	式			
天井改め口設置		1	か所			
諸経費		1	式			
合 計 (税抜)						
消費税相当額						
合 計 (税込)						

※概算数量の場合は、数量及び金額を（ ）で囲む

仕 様 書

- 1 事業名称
今井地区センター防火シャッター危害防止装置設置
- 2 履行期限
令和4年3月31日
- 3 履行場所
今井地区センター（横浜市保土ヶ谷区今井町412-8）

4 履行内容

(1) 危害防止装置設置

- ・既存の防火シャッター2か所に新たに危害防止装置を設置すること。
- ・設置場所：3階及び1階における防火シャッター部分
- ・1次側電源はそれぞれ以下のとおり引き込みを行うこと。
3階シャッター：天井付コンセント ※天井改め口を設置すること。
1階シャッター：自動ドア電源

<参考：シャッター型番>

- ・メーカー名：東洋シャッター(株)
- ・開閉器型番（1階・3階共通）：F6AH
- ・シャッター製品番号（サイズ）：
1階 8062（W2155×H2545）
3階 8081（W2800×H2850）

(2) 運搬、処分、車両運搬

- ・本業務で発生した廃材等は、適法に処分すること。

(3) その他工事において必要な事項

5 注意事項

- (1) 施設利用者、施設職員及び作業員の安全確保に十分注意を払うこと。
- (2) 業務の履行にあたっては、労働安全衛生法等の関連法規に基づき安全作業を行い、作業開始に際しては、施設長の許可を得ること。
- (3) 受託者の責に帰すべき理由により、施設に損害を与えた場合は、受託者の負担において直ちに原状に復するものとする。
- (4) 業務の実施にあたっては、委託者及び施設長と十分に協議すること。
- (5) 業務の実施にあたり、同時期に別途実施する今井地区センターエレベーター更新工事と工事時期が重なる場合、工事業者と連絡をとり、作業内容・時期等について直接調整を行うこと。なお、令和4年2月末までエレベーターの使用不可予定のため、留意すること。



6 その他

本仕様書に定めのない事項、又はこの仕様書に関し疑義を生じたときは、委託者・受託者間で協議し決定する。

今井地区センター
(保土ヶ谷区今井町412-8)

H245090011005F

1階

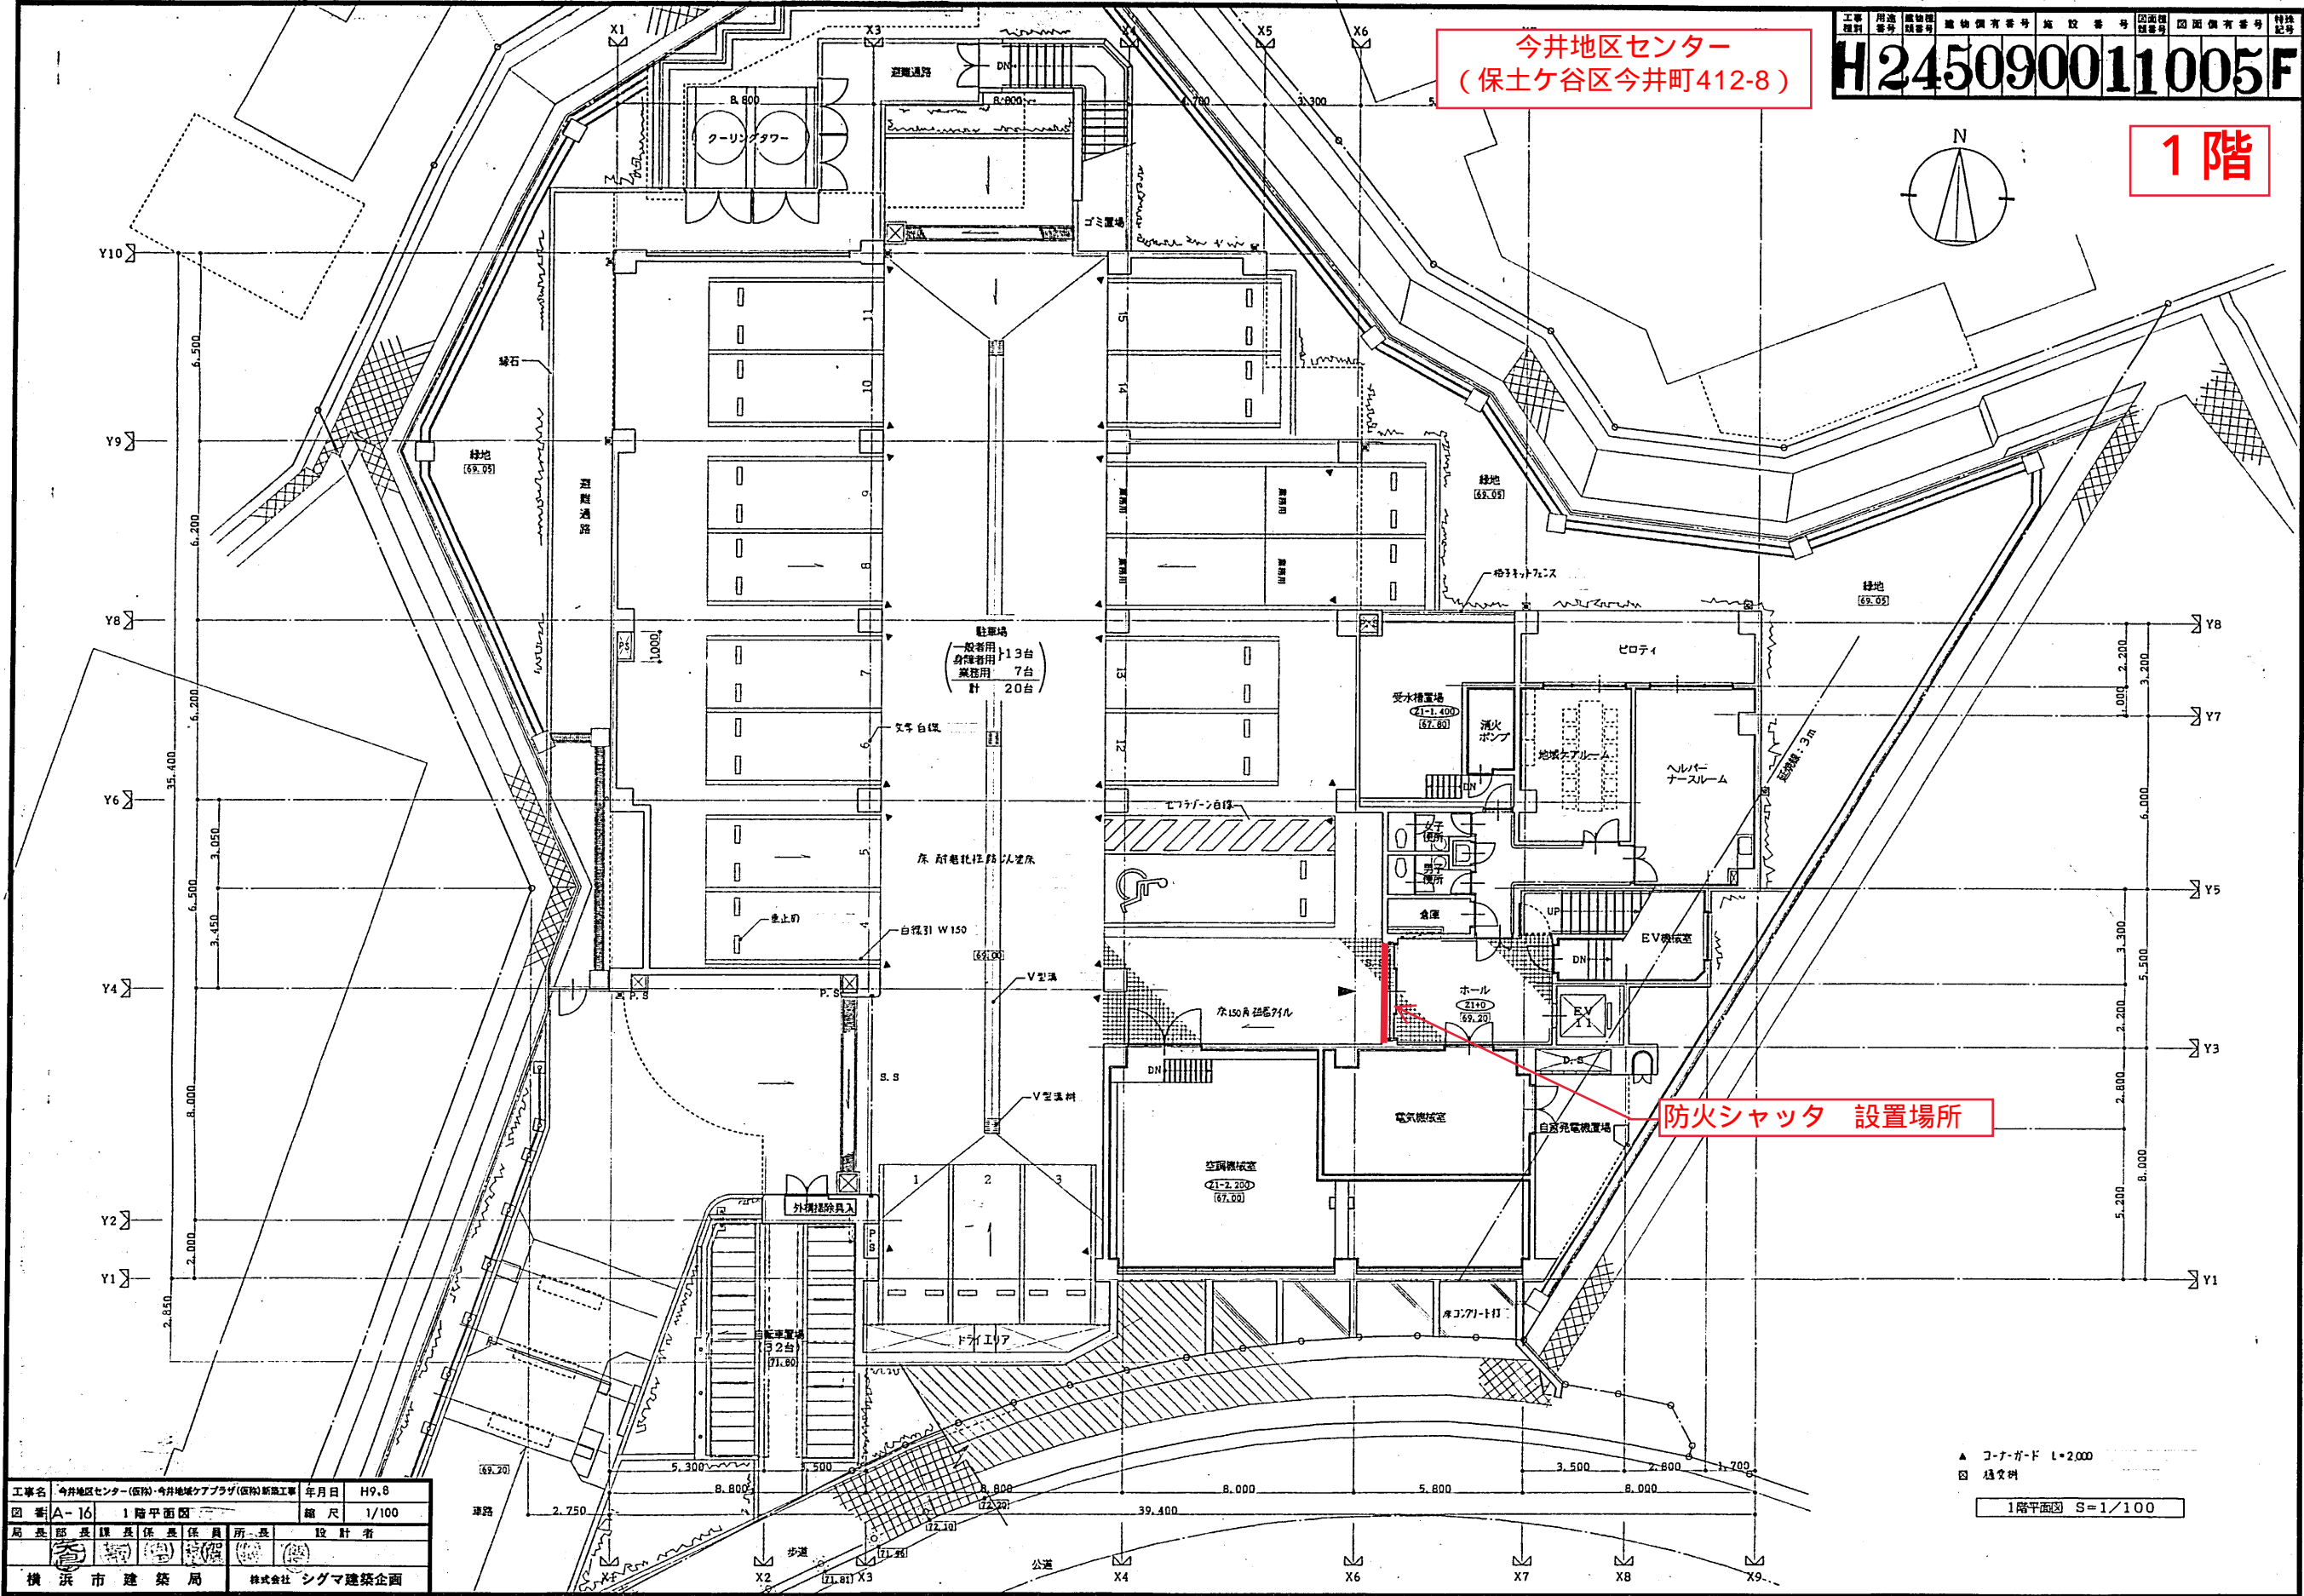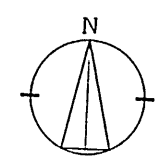

工事名	今井地区センター(仮称)・今井地区ケアプラザ(仮称)新築工事	年月日	H9.8
図番	A-16	1階平面図	縮尺 1/100
局長	部長	課長	係長
所長	設計者		
横浜市建設局 株式会社 シグマ建築企画			

▲ コーナード L=2,000
□ 柱交点
1階平面図 S=1/100

今井地区センター
(保土ケ谷区今井町 412-8)



1階 駐車場



3階 地区センター 受付階