


件名 都岡小学校仮設渡り廊下賃貸借

上記件名に係る仕様書(設計書)の内容に関する質問について、次のとおり回答します。

No.	項目(ページ数等)	質問内容	回答
1		計画敷地内において、既存不適格となる建物や工作物があった場合の是正工事に関しては別途でよろしいですか。	既存是正工事は別途です。
2		上記含まれる場合、必要工事内容の詳細をご指示ください。	No.1のとおりです。
3		10t車の進入は可能と考えてよろしいですか。不可の場合、何t車まで進入可能でしょうか。	仮設計画参考図では6tトラックまでと想定しています。
4		支障となる遊具等の移設及び撤去は本契約に含むとありますが、既存コンクリート腰壁撤去以外の外構工事はないものと考えてよろしいですか。	よろしいです。
5		上記以外の外構工事がある場合、工事内容詳細(仕様、数量、リース満了後の復旧の有無等)をご指示ください。	No.4のとおりです。
6		既存コンクリート腰壁の仕様詳細図をご提示ください。	別添既存取合い詳細図のとおりです。
7		既存コンクリート腰壁のリース満了後の復旧は必要ですか	復旧は不要です。
8		既存スタンド上にも渡り廊下を設置するようになっておりますが、既存スタンドは撤去せず養生して設置を行うという考えでよろしいですか。	よろしいです。ただし、仮設渡り廊下の基礎施工のため必要な部分は撤去可とします。
9		上記撤去、復旧が必要となる場合、既存詳細図をご提示ください。	撤去、復旧は不要です。
10		スタンド上部(GL±0部)の地面はコンクリートですか。厚み等現状舗装の仕様詳細をご教示ください。	アスファルト舗装です。
11		リース満了後の整地(上記以外グラウンド部)について、厚み等現状仕様詳細をご教示ください。	解体後のグラウンドは粗整地とします。グラウンド整備は別途です。

12		照明等の電気設備は不要と考えてよろしいですか。	電気設備は不要です。
13		上記必要となる場合、必要数量等詳細をご指示ください。	No.12 のとおりです。
14		同上、引込み先を図示ください。	No.12 のとおりです。
15		雨水排水について、樋取り付けまでとし、地面に自然放流でよろしいですか。	よろしいです。
16		上記不可の場合、接続先を図示ください。	No.15 のとおりです。
17	設計書	本体、屋根はリース品で可能でしょうか。	リース品で可としますが、耐用年数を考慮してください。
18	設計書 P1	計画変更等法的手続き含むとありますが、計画変更等に要した期間によっては設置工期の変更等は可能でしょうか？	設置工期は仕様書に記載の仮設渡り廊下使用期間に間に合うように令和5年3月31日までとします。
19	設計書 A-K01	建物高さ及びモジュールについては各メーカー仕様でよろしいでしょうか。	よろしいです。
20	その他	申請に必要な前願の資料、既存配置図等のデータはありますか。	現場説明書8(14)のとおりとし、必要な資料は契約後貸与します。
21	その他	地中障害物があった場合、別途と考えてよろしいでしょうか。	地中障害物があった場合、協議することとします。

別添図

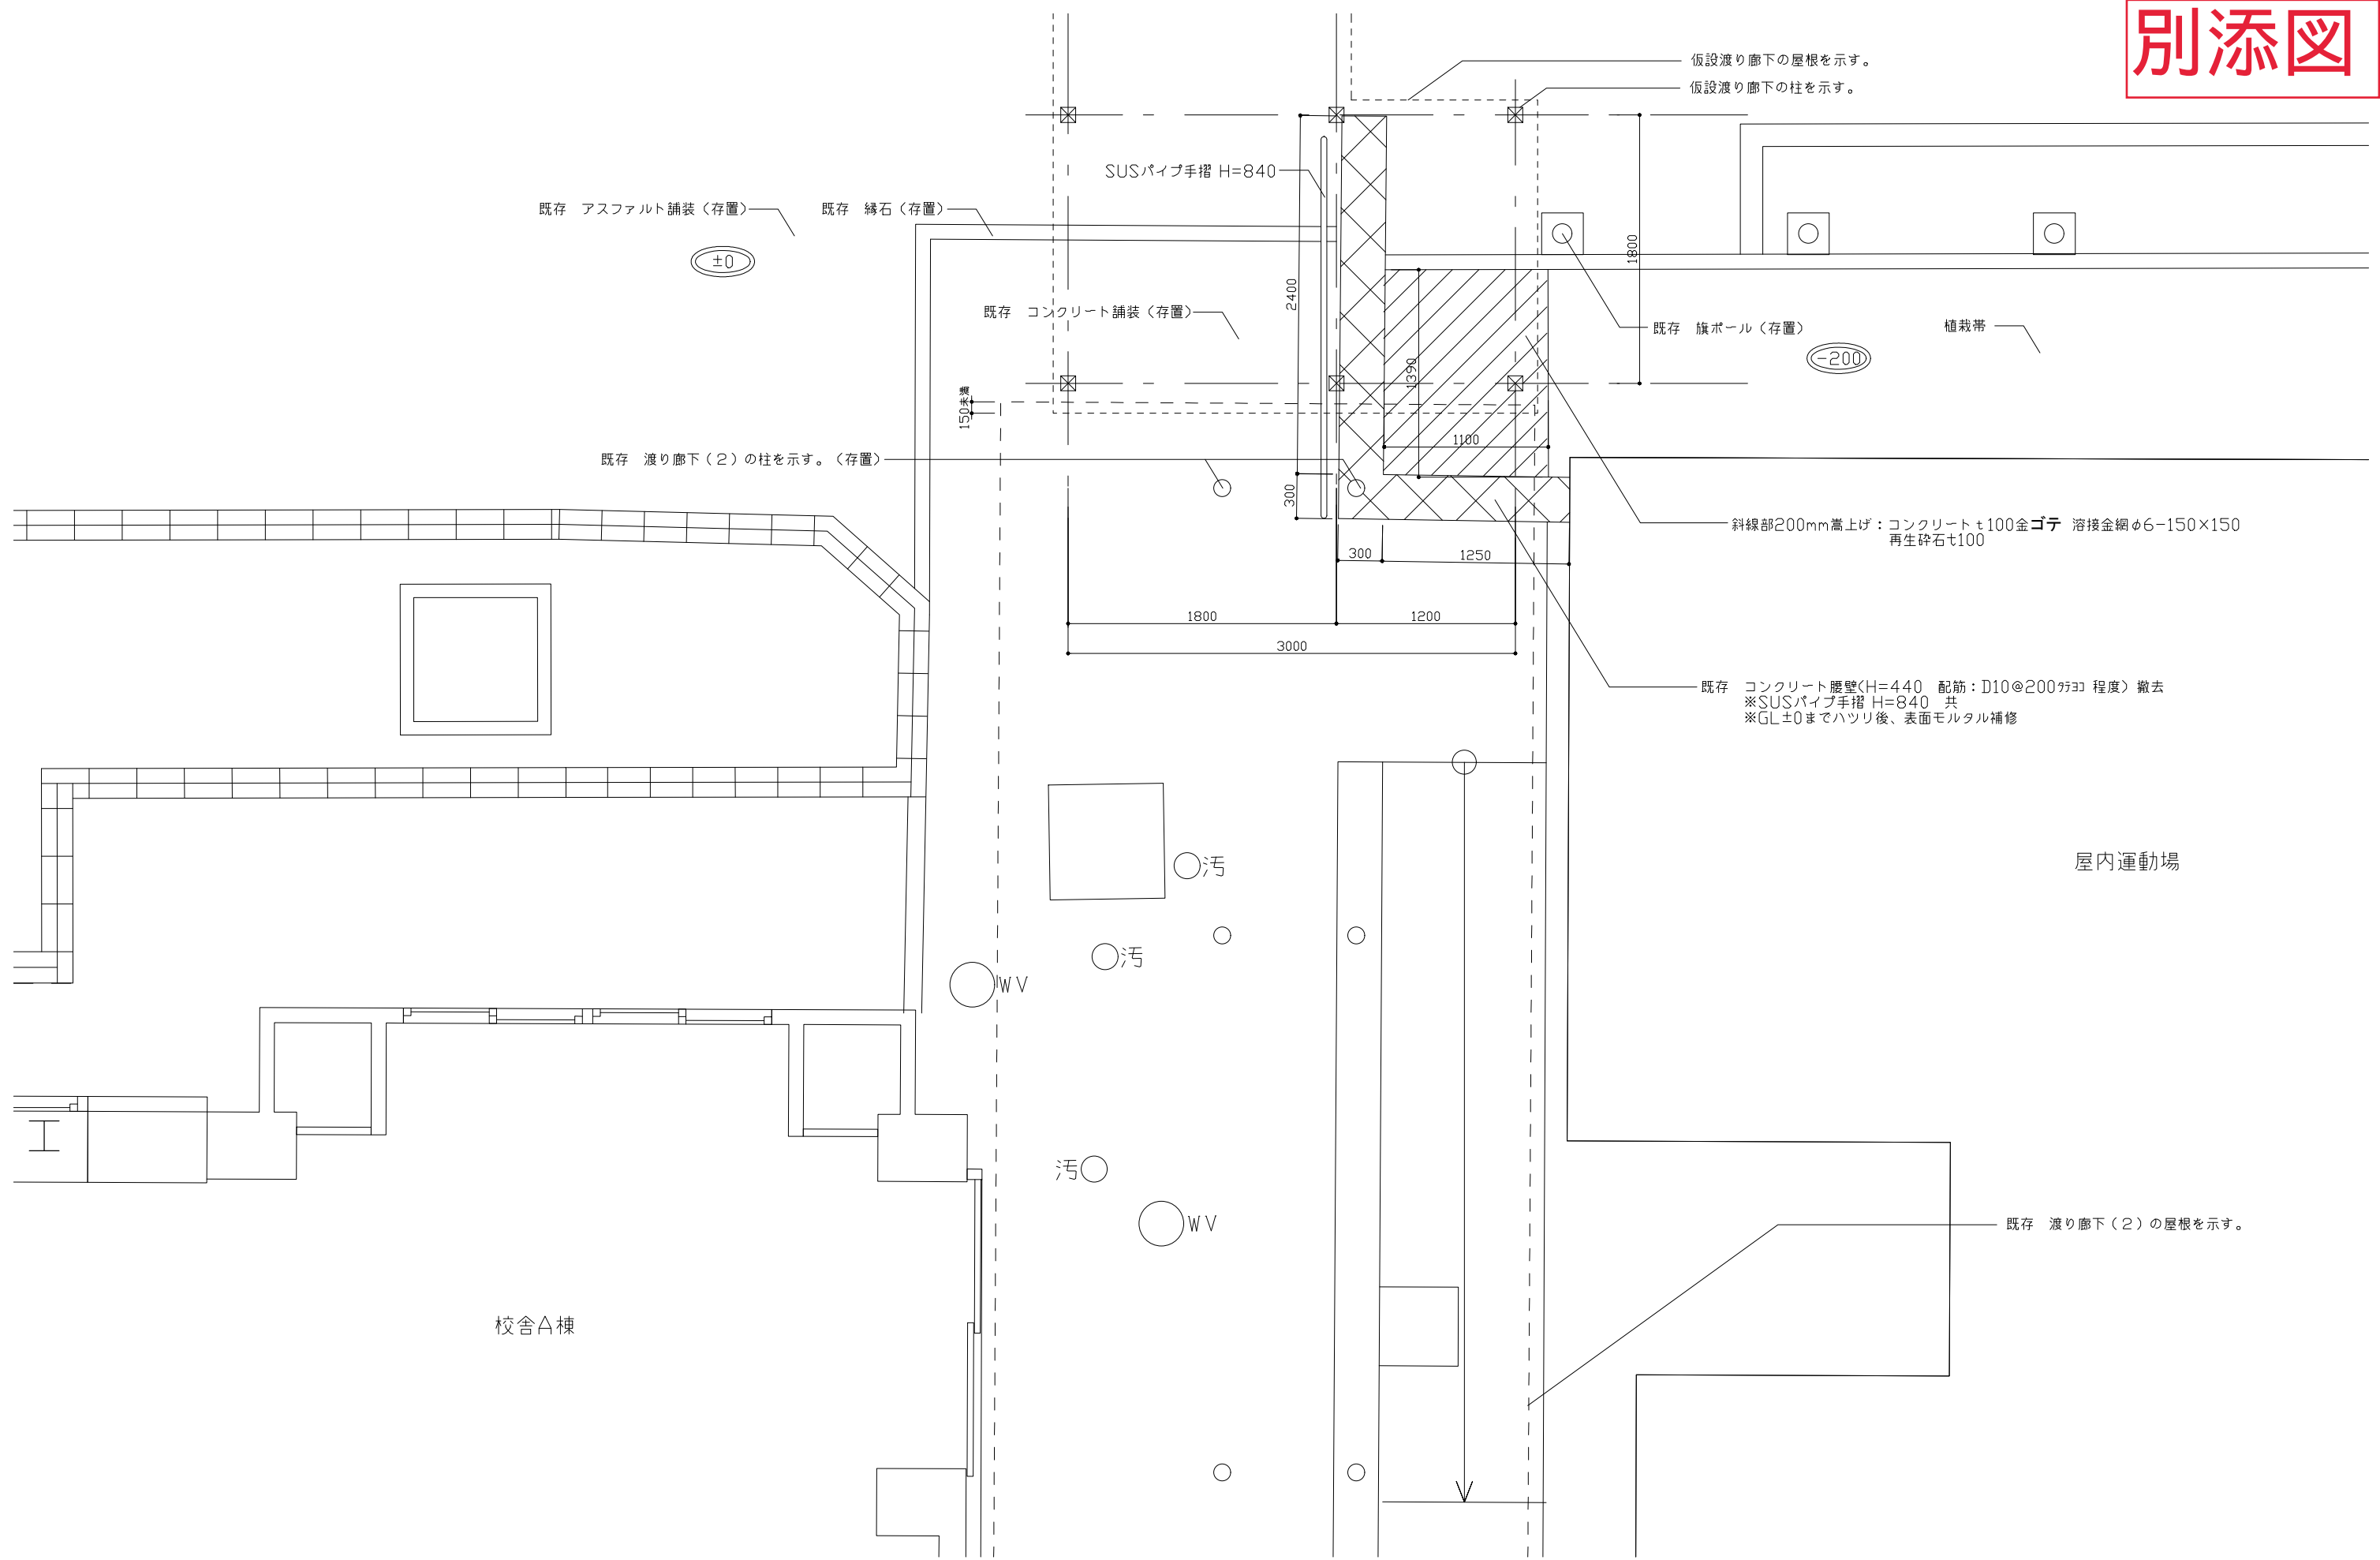

横浜市建築局				工事名	都岡小学校 校舎建替工事 (建築工事)			
年月日	R4.12	縮尺	1/20(A1) 1/40(A3)	図面名称	仮設渡り廊下 既存取合い詳細図			
設計者				図面番号	備考	完成	変更	訂正
(株)八坂建築設計事務所 八坂晋太郎								
<small>一級建築士事務所 神奈川県事務所 第1796号 一級建築士登録 第325425号</small>								A-K03