

受付 番号	種目番号	連絡先	委託担当	ふりがな	こじま	なお
	—		磯子区福祉保健課事業企画担当	担当者名	小島	菜生

設 計 書

- 1 委託件名 新杉田駅連絡通路階段手すり改修業務委託
- 2 履行場所 磯子区新杉田町8-7 周辺
- 3 履行期限 期間
又は期限 期限 契約締結の日から令和5年10月31日まで
- 4 契約区分 確定契約 概算契約
- 5 その他特約事項 なし
- 6 現場説明 不要
 要 (月 日 時 分 場所)
- 7 委託概要 横浜市磯子区バリアフリー基本構想に基づき、新杉田駅連絡通路内の階段を
2段手すりに改修し、手すり始末端部に点字表示を設ける

金 抜 き

8 部 分 払

する (回以内)

しない

部分払の基準

業 務 内 容	履 行 予定月	数 量	単 位	単 価	金 額

	委 託 代 金 額	¥	
内 訳	業務価格	¥	
	消費税及び地方消費税相当額	¥	

内 訳 書

名称	形状寸法等	数量	単位	単価 (円)	金額 (円)	摘要
1階～2階階段手すり交換 (夜間0-5時作業)						
①部分(壁付け)						
新設SUS階段手すり	上段 鏡面400程度	13	m			
新設SUS階段手すり	下段 鏡面400程度	13	m			
既存ブラケット穴補修 SUSプレート	鏡面400程度	18	か所			
②部分(溶接) (上段手すりは残す)						
新設SUS階段手すり	下段 鏡面400程度	26.5	m			
溶接費		1	式			
2階～3階階段手すり交換 (夜間0-5時作業)						
③部分(壁付け)						
新設SUS階段手すり	上段 鏡面400程度	24	m			
新設SUS階段手すり	下段 鏡面400程度	24	m			
既存ブラケット穴補修 SUSプレート	鏡面400程度	36	か所			
既存手すり処分費		1	式			
既存撤去及び新設施工費	夜間作業	1	式			
搬入搬出運搬費		1	式			
諸経費		1	式			
手すり点字表示設置		1	式			
消費税相当額						
総 合 計						

※概算数量の場合は、数量及び金額を()で囲む

新杉田駅連絡通路階段手すり改修業務委託仕様書

1 件名

新杉田駅連絡通路階段手すり改修業務委託

2 目的

横浜市磯子区バリアフリー基本構想に基づき、新杉田駅連絡通路内の階段を2段手すりに改修し、手すり始末端部に点字表示を設ける。

3 委託業務内容

(1) 現場調査・打ち合わせ

現場の状況等を十分に把握したうえで確実に業務を行えるよう、現場調査を実施するとともに、必要に応じて委託者と打ち合わせを行う。

(2) 2段手すりの設置

既存の手すりを撤去し、上段75～85cm、下段65cmの2段手すりを設置する。既存手すり撤去後、ブラケット穴は補修すること。

必要に応じて現状に合わせて適宜加工・設置すること。設置及び構造の基準については、「福祉のまちづくり条例施設整備マニュアル」に沿うこと。

作業にあたっては、通行人の安全を確保するため適切な措置をとるほか、駅利用者の通行量が多いことが予想されるため、夜間(午前0時から午前5時)に実施すること。また、溶剤の使用等、作業で発生するガスまたは臭気等については、換気資材により通気性を確保すること。

(3) 手すりへの点字表示

手すりの手すり始末端部に点字表示を設置する。設置の基準については、「福祉のまちづくり条例施設整備マニュアル」に沿うこと。

4 委託期間

契約締結の日から令和5年10月31日(火)まで

5 履行場所

新杉田駅連絡通路(磯子区新杉田町8-7 周辺)


6 その他

(1) 本仕様書に明記していない事項については、「委託契約約款」、「横浜市契約規則」の定めるところによるほか、必要に応じて、委託者及び受託者で協議のうえ定めることとする。

(2) 業務の実施にあたっては、委託者と十分に打ち合わせを行うこととする。

(3) 業務の進捗状況については、委託者に適宜連絡することとする。

① 壁付け

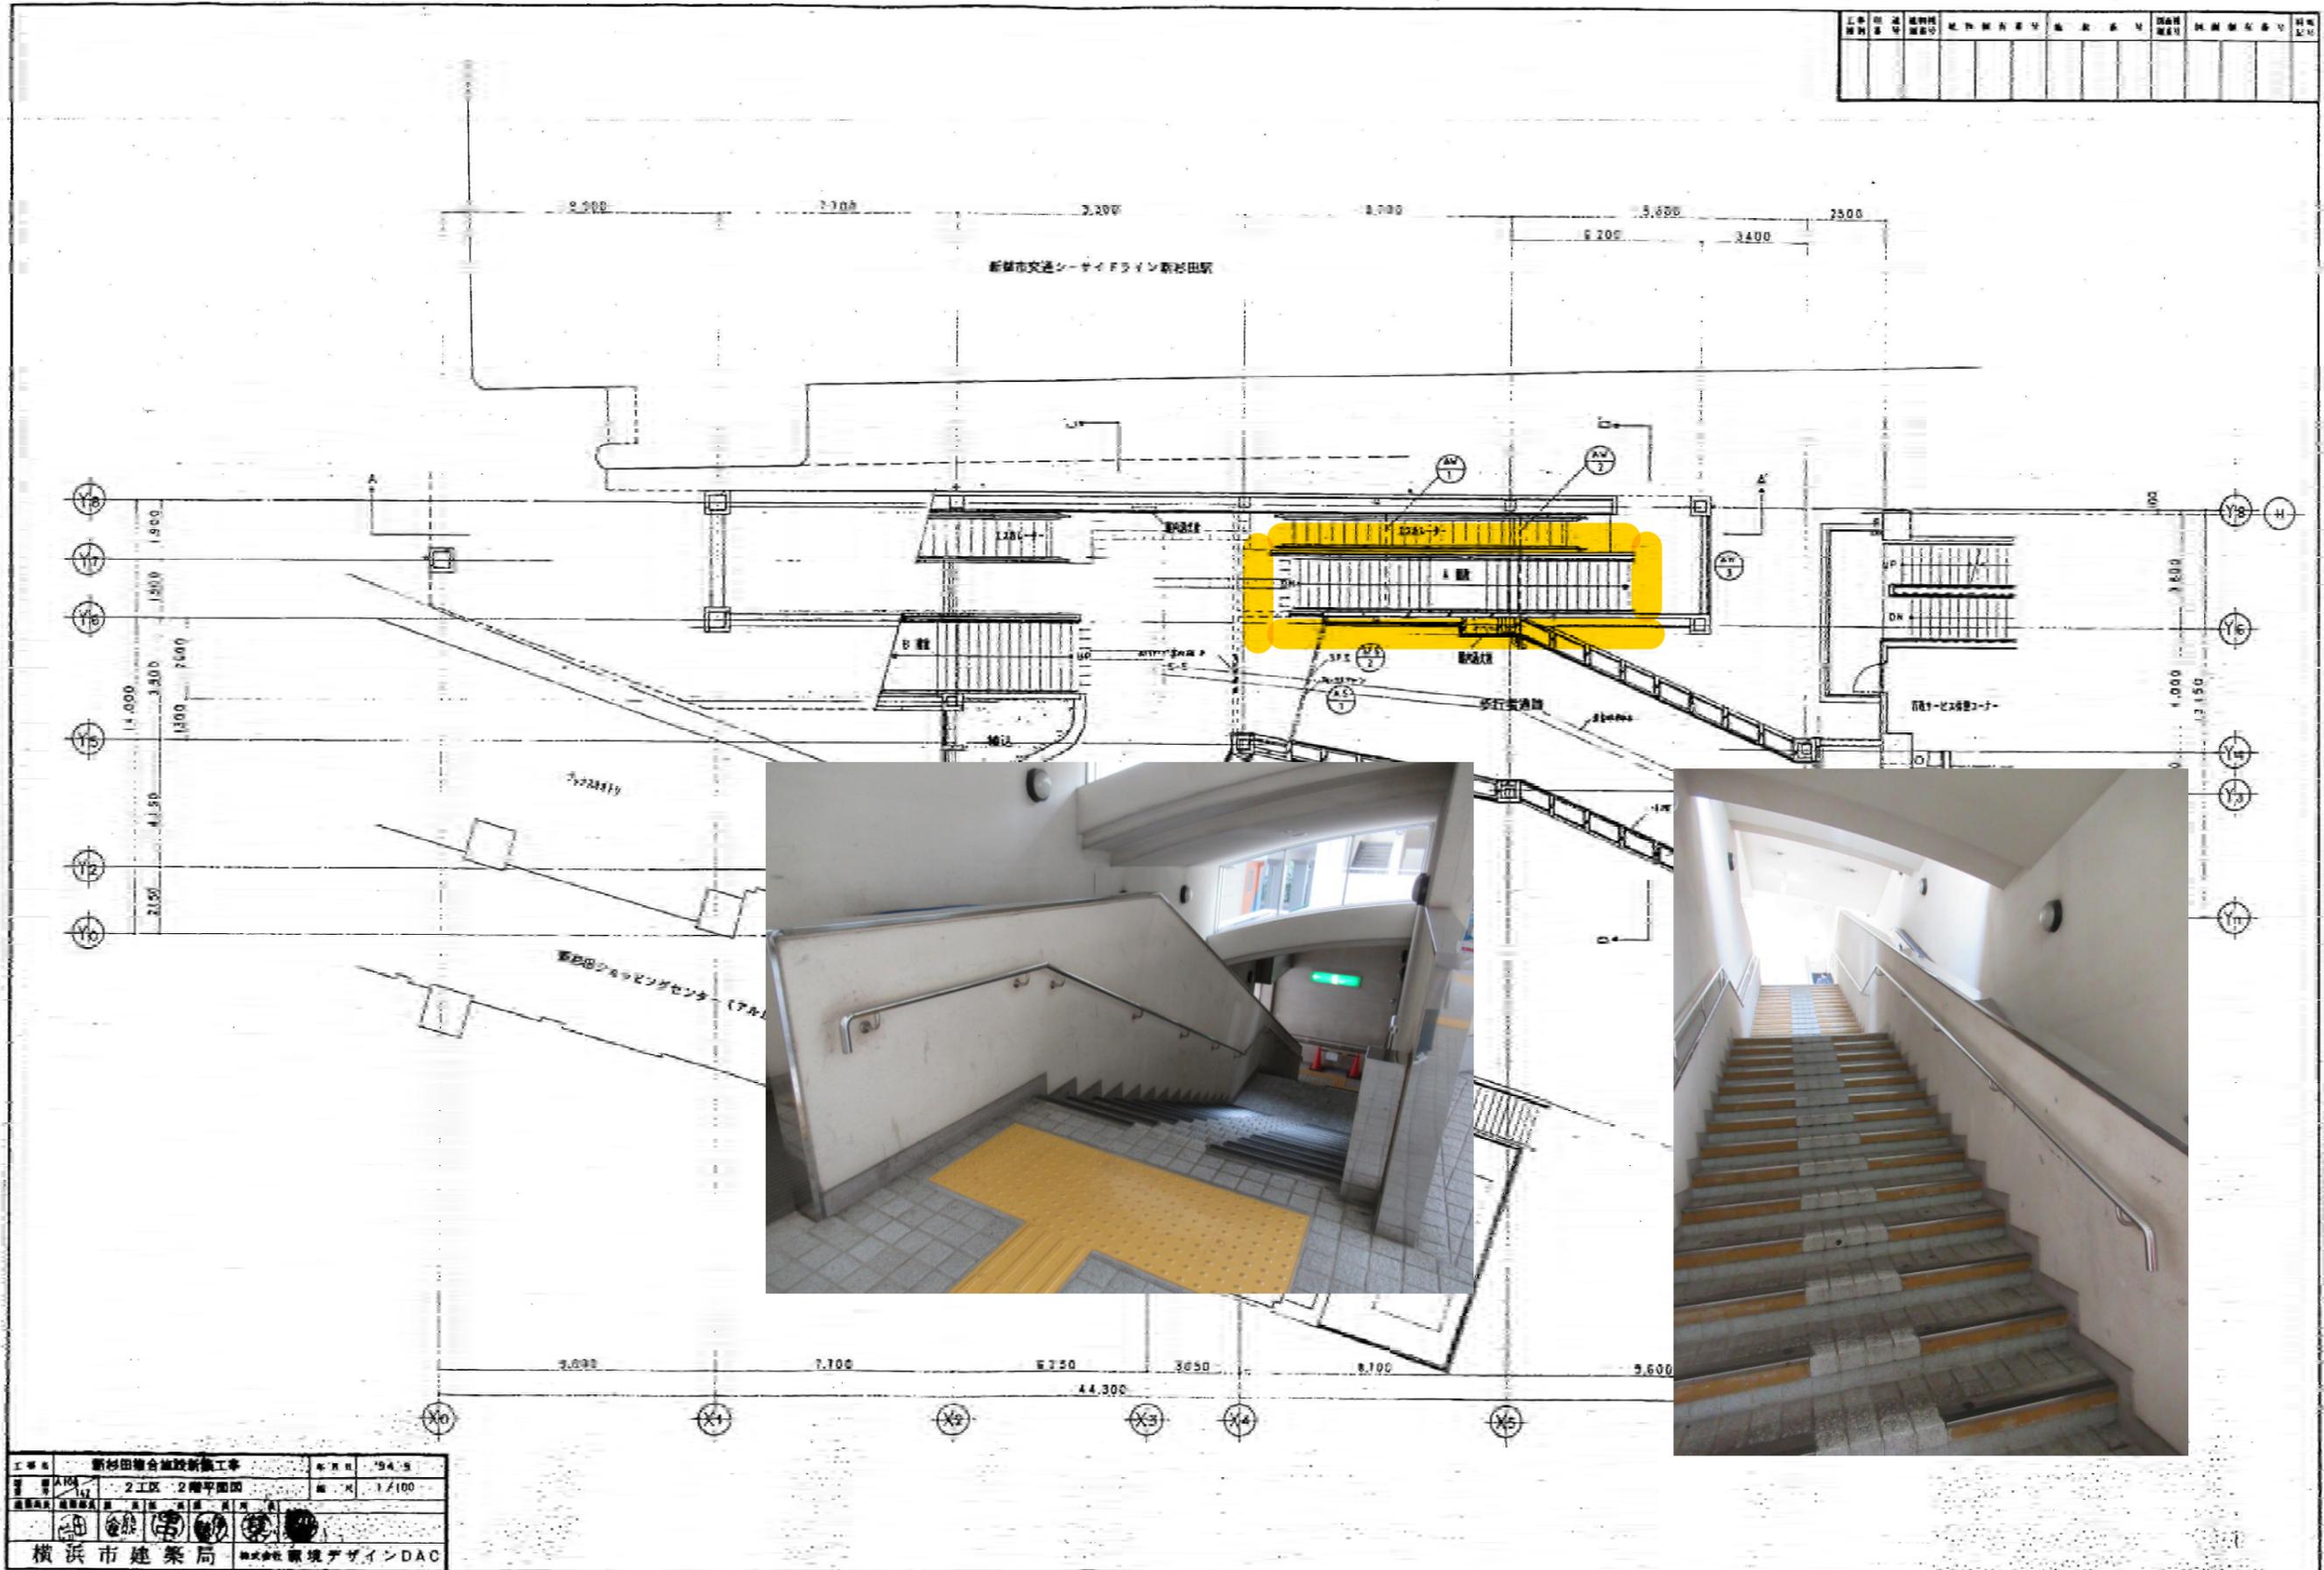

③ 壁付け



1	2	
---	---	---	---	---	---	---	---	---	----	----	-----



工 名	新杉田複合施設新築工事	棟 号	54.9
図 名	2工区 3階平面図	縮 尺	1/100
製 図 者	環境デザインDAC	製 図 日	
検 査 者		検 査 日	
横 浜 市 建 築 局	環境デザインDAC		

【参考】手すり点字表示

