

受付 番号	種 目 番 号 —	連 絡 先	担当 経済局 中央卸売市場本場 運営調整課 施設係 電 話 459-3314
----------	--------------	-------	---

設 計 書

- 1 修繕名称 南部市場水産棟卸売場高天井照明修繕
- 2 履行場所 横浜市金沢区鳥浜町1番地1
- 3 履行期間 ■ 期間 契約締結の日 から 令和6年3月29日 まで
又は期限 □ 期限 令和 年 月 日 まで
- 4 契約区分 ■ 確定契約 □ 概算契約
- 5 その他特約事項 なし
- 6 現場説明 ■ 不要
□ 要 (月 日 時 分 場所)
- 7 概要 本修繕は、南部市場水産棟卸売場の老朽化が著しく進んでいる高天
井照明について、既存照明を撤去しLED照明に更新するものです。
- _____
- _____
- _____
- _____
- _____

する (回以内)

しない

部分払の基準

業務内容	履行 予定月	数量 (概算数量)	単位	単価	金額 (概算金額)

※単価及び金額は消費税及び地方消費税相当額を含まない金額
※概算数量の場合は、数量及び金額を()で囲む



修繕代金額	¥	.-
<hr/>		
内訳 修繕価格	¥	.-
<hr style="border-top: 1px dashed black;"/>		
消費税及び地方消費税相当額	¥	.-
<hr style="border-top: 1px dashed black;"/>		

内 訳 書

名 称	形状寸法等	数量	単位	単 価(円)	金 額(円)	摘 要
南部市場水産棟卸売場高天井照明修繕						
直接修繕費						
水銀灯400W相当高天井 ベースライト (光源寿命 60,000時間)	三菱LED照明 ELGT 15220N/W AHTN同等品 (撤去新設、材工共)	87	台			産業用軒下 (防雨・防 湿・耐塵・防噴流 形)、昼白色
H鋼支持材(溶融亜鉛 めっき仕上げ)他雑材 料	材工共	1	式			
ケーブル及び材料 (補充分。支持材含 む)	材工共	1	式			
高所作業車	床高7m、回送費他一式	1	式			
廃棄物処理費	収集運搬及び処理処分	1	式			
直接修繕費 計						
諸経費		1	式			
(修繕価格)						
消費税及び地方 消費税相当額						
修繕業務請負費						

※概算数量の場合は、数量及び金額を () で囲む

横浜市経済局

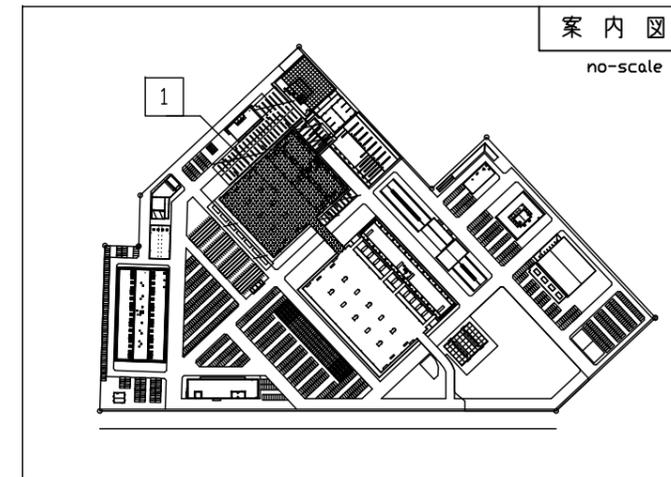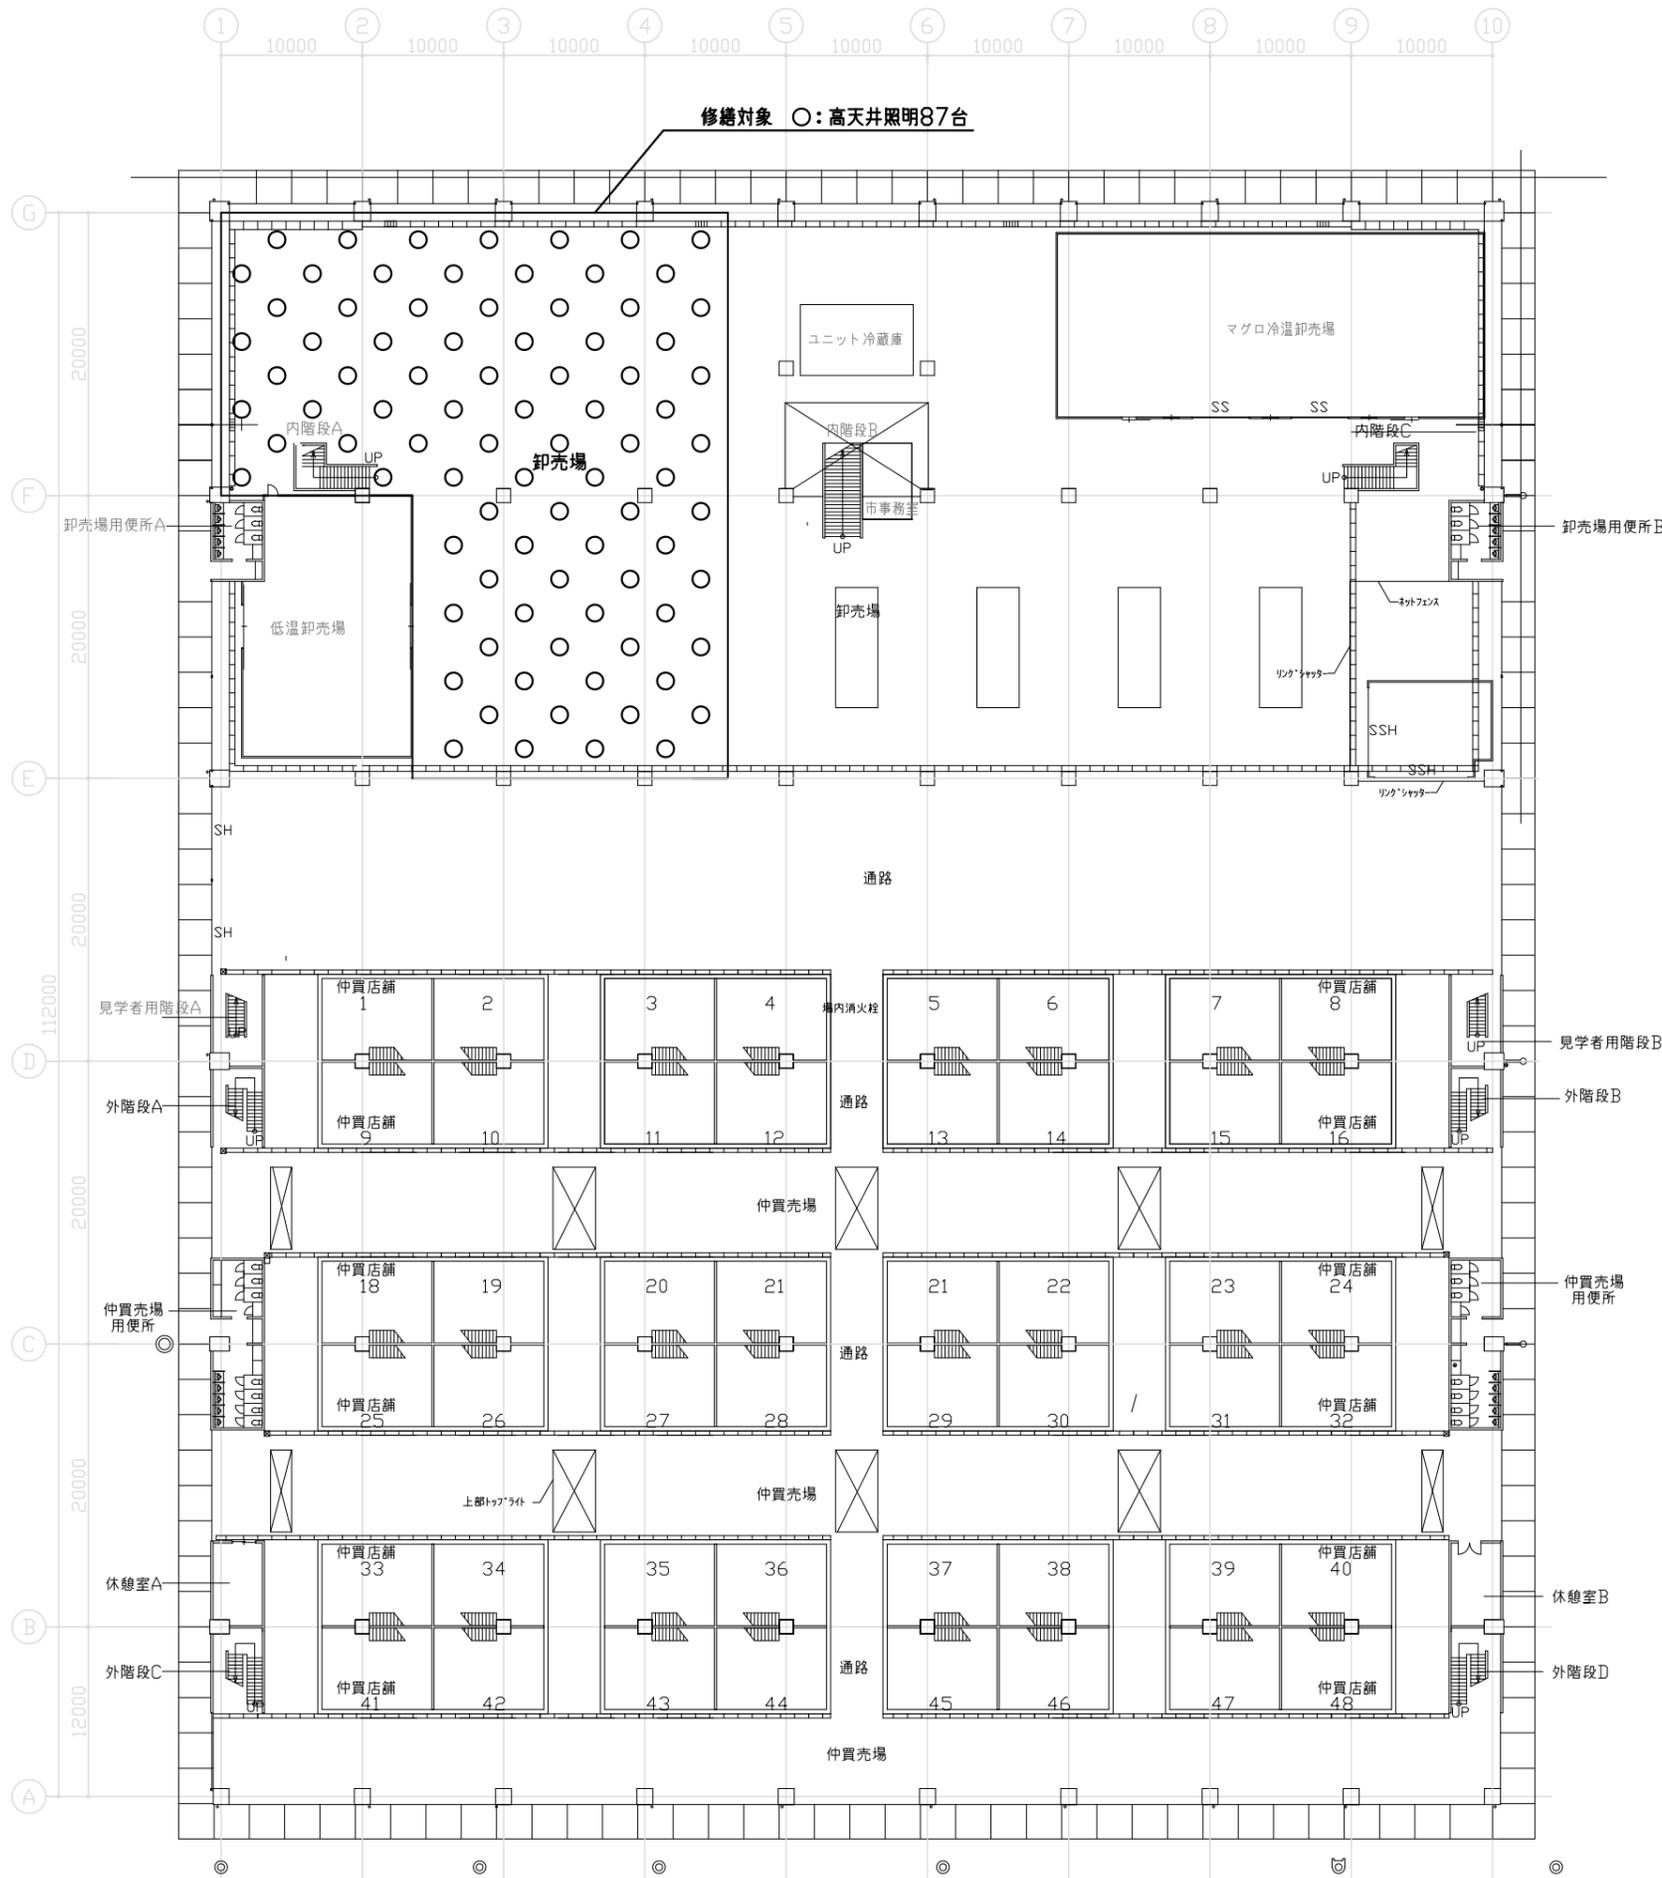

(特記事項)

- 1 水銀灯の安定器及び安定器函に関し、安定器は撤去し、安定器函は残置とする。安定器撤去後、安定器函にシールを施すこと。
- 2 既存照明器具(床高7m。シェード、パイプ、ランプを含む)は全て撤去すること。既存撤去したその日の内に、その箇所の新器具(落下防止ワイヤ取付含む)を設置し、点灯確認した後に正常運用すること。
配線は既設使用とするが、既存照明撤去時に離線したケーブル端へ新器具までのケーブルが必要な場合は補充施工すること。
- 3 撤去した廃棄物は、適正に処理処分すること(収集運搬、処理処分共)。
- 4 万が一の盗難等に備え、新設の器具・材料は、原則として当日持ち込むこと。
- 5 作業日は以下のとおりとし、臨時的に作業ができない場合に備え、原則として作業の前週月曜日迄に翌週の作業予定を連絡する。
(1)火曜日10時以降～翌水曜日20時 ※火曜日の10～11時は、若干車面の通行あり。
(2)木・金・土・日・月曜日は、10時～20時 ※10～11時は、若干車面の通行あり。
- 6 市場内における、工事車面の出入り方法、駐車位置、廃棄物置場は、別途指示する。
- 7 図面等から予見できない特別な状況がある場合は、発注者に速やかに伝えること。その際に必要と認める場合は、出来形の調整等について協議を行う。

高天井照明姿図(新設)

LEDケラ1500 高天井軒下

LED高天井用ベースライト 昼白色(5000K) Ra73
100V～242V共用タイプ
段階光機能付
本体: 鋼板シルバー色塗装
光寿命: 60,000時間(光束維持率85%)
光束: 16100lm 消費電力: 86W 消費効率: 187.2lm/W
三菱 EL-GT15220N/W AHTN

高天井照明姿図(既存参考図)

ブロック図(既存照明参考図)
(参考図)

7	ランプ	H10250W	拡散型	三菱ケラ
6	安定器	高力率		
5	セード	アルミ板 (t1.5)	広照型(8-PH)	
4	灯具	アルミダイキャスト		
3	補強板	鋼板 (t1.0)	指定色メラミン	
2	器具取付板	鋼板 (t2.3)	指定色メラミン	
1	ボックス	鋼板 (t1.4)	指定色メラミン	

棟番号 1	件名 南部市場水産棟卸売場棚天井照明修繕
図面名称 水産棟 1階改修図	縮尺 A3: 1/500