

受付 番号	種目番号 -	連絡先	担当 子ども青少年局子ども福祉保健部こどもの権利擁護課 担当者名 岩崎 TEL 671-2394
----------	-----------	-----	--

設 計 書

1 委 託 名 (仮称)東部児童相談所新築予定地のフェンス及び地先境界ブロックの設置・移設委託

2 履 行 場 所 鶴見区生麦3丁目544-7 他

3 履 行 期 間 期間 契約決定した日から 日以内
又 は 期 限 期限 令和6年1月15日まで

4 契 約 区 分 確定契約 概算契約

5 その他特記事項

6 現 場 説 明 不 要

要 (月 日 時 分 場所)

7 委 託 概 要

地先境界ブロック設置

フェンス移設

植栽帯の伐採等

8 部 分 払

す る (回以内)

し ない

業 務 内 容	履 予 定 行 月	数 量	単 位	単 価	金 額

※単価及び金額は消費税及び地方消費税相当額を含まない金額

※概算数量の場合は、数量及び金額を () で囲む。

委託代金額	(¥)
内 訳	
測量業務価格	(¥)
消費税及び地方消費税相当額	(¥)

委託費内訳表

種 別	細 別	単 位	数 量	単 価	金 額	摘 要
設置物撤去		式	(1)			
移設及び復旧		式	(1)			
共通仮設費		式	(1)			
現場管理費		式	(1)			
一般管理費		式	(1)			
業務価格						
消費税及び 地方消費税相当額						
合計						

種 別	細別	単 位	数 量	単 価	金 額	摘 要
設置物撤去						
舗装版切断		式	(1)			
舗装版撤去処分		m ²	(61.0)			
間詰コンクリート撤去処分		m ²	(35.6)			
地先ブロック撤去処分		m	(13.5)			
フェンス及び基礎撤去処分		m	(107.6)			
植栽撤去処分		式	(1)			
小計						
移設及び復旧						
掘削		m ³	(5.0)			
埋戻し		m ³	(2.6)			
残土運搬処理		m ³	(2.5)			
地先境界ブロック		m	(34.5)			
ネットフェンス設置		m	(107.9)			
舗装復旧		m ²	(61.0)			
間詰コンクリート復旧		m ²	(33.4)			
小計						
共通仮設費						
安全管理費		式	(1)			
重機回送、運搬費		式	(1)			
小計						

委託業務仕様書

本件委託業務に適用する仕様書、特記仕様書、適用図書及び遵守事項は次のとおりとする。

仕様書等（使用はレ）

- 土木設計業務共通仕様書（令和3年9月）
業務内容に詳細設計を含む場合は、詳細設計照査要領の内容を反映した照査計画書を作成し、事前に監督員の承認を受けること。
- 土木設計業務特記仕様書（平成29年4月）
- 測量業務共通仕様書（令和3年9月）
- 測量業務特記仕様書（平成29年4月）
- 測量標等特記仕様書（平成21年2月1日）
- 地質調査業務共通仕様書（令和3年9月）
- 道水路等境界調査測量委託仕様書（令和4年12月）
- 電子納品に関する特記仕様書（横浜市道路局）（平成29年4月）
- その他（別添仕様書及び特記仕様書）
 - 委託業務の履行等に関する特記仕様書（別紙）

受託者は、次の事項を遵守しなければならない。

- 「個人情報取扱特記事項」（令和5年4月）
- 「電子計算機処理等の契約に関する情報取扱特記事項」（令和5年4月1日）

適用図書等の入手先

- ・土木設計業務共通仕様書、測量業務共通仕様書、地質調査業務共通仕様書
- ・横浜市土木工事共通仕様書（主に材料の品質・規格等に関すること。）
- ・設計業務数量算出基準、道路構造物標準図集
- ・河川標準構造図

上記図書は、横浜市のWebページに掲載していますので、ご利用ください。

その他

- ・条件明示チェックシート、詳細設計照査要領は、横浜市のwebページを参照し、内容等について監督員と調整してください。

委託業務の履行等に関する特記仕様書

【履行期限】

1. 履行期限は、委託業務実施に必要な期間を見込んでいます。以下は、そのおおよその内訳となっています。

① 準備期間	10 日間
② 関係機関協議（土木事務所等）	7 日間
③ 他業務との調整（測量関連企業）	7 日間
④ フェンス及び地先ブロックの設置・移設並びに植栽撤去処分	30 日間
⑤ 検査に要する期間	7 日間

【検査等】

2. 履行期限の7日以前を履行年月日とし、その履行年月日から履行期限内に検査を完了してください。
なお、完了検査の前に確認を行うため、そのための期間を確保してください（下検査の実施）。

【業務計画及び工程表】

3. 共通仕様書に基づき、速やかに業務計画書（実施方針及び業務工程等）を作成のうえ、提出してください。





【業務の進捗管理等】

4. 別途委託契約を結んでいる測量業務において、境界杭等の埋設が必要となるため、協議を行ったうえ、委託業務の実施してください。
用地平面図、実測図等を参考にしてください。
5. 発注者及び受託者双方、ワンデーレスポンス、ウィークリースタンスに努めるものとします。

【その他】

6. 受託者は、業務遂行にあたり、発注者から進捗状況の確認を求められた場合や、近隣住民よりご意見等があった場合は、速やかに報告してください。
7. 参考として撤去図及び新設図を用意しています。土木事務所との調整や施工の中で図面に変更が生じる可能性があります。
8. 委託実施中に予期することのできない特別な事情が生じた場合は、別途協議します。

参考 撤去図

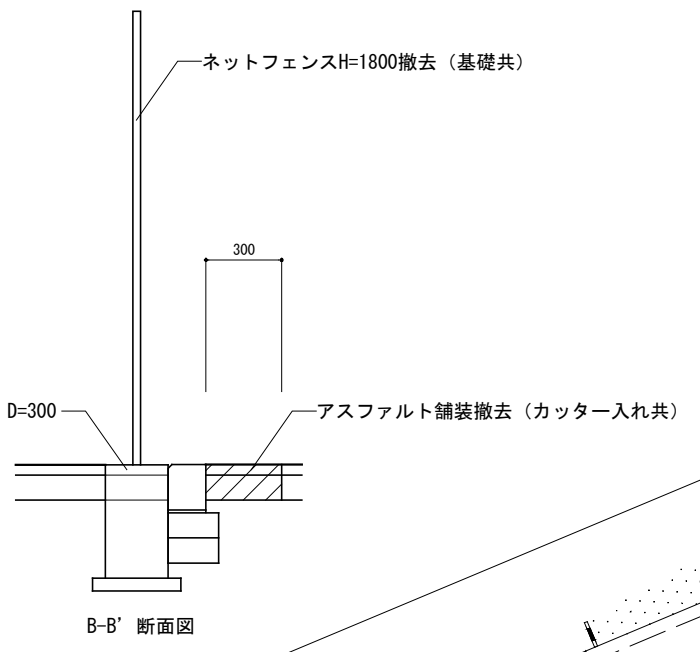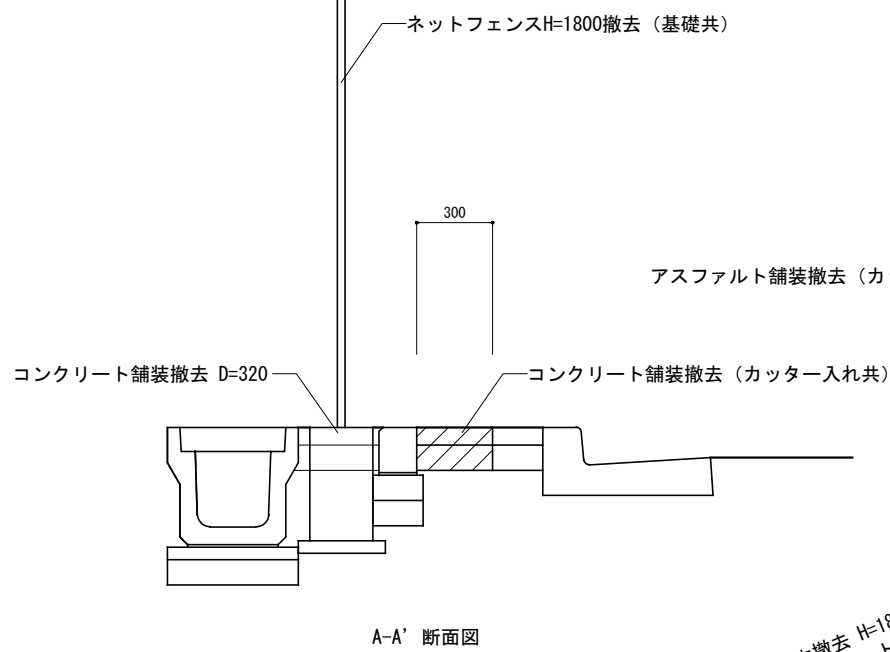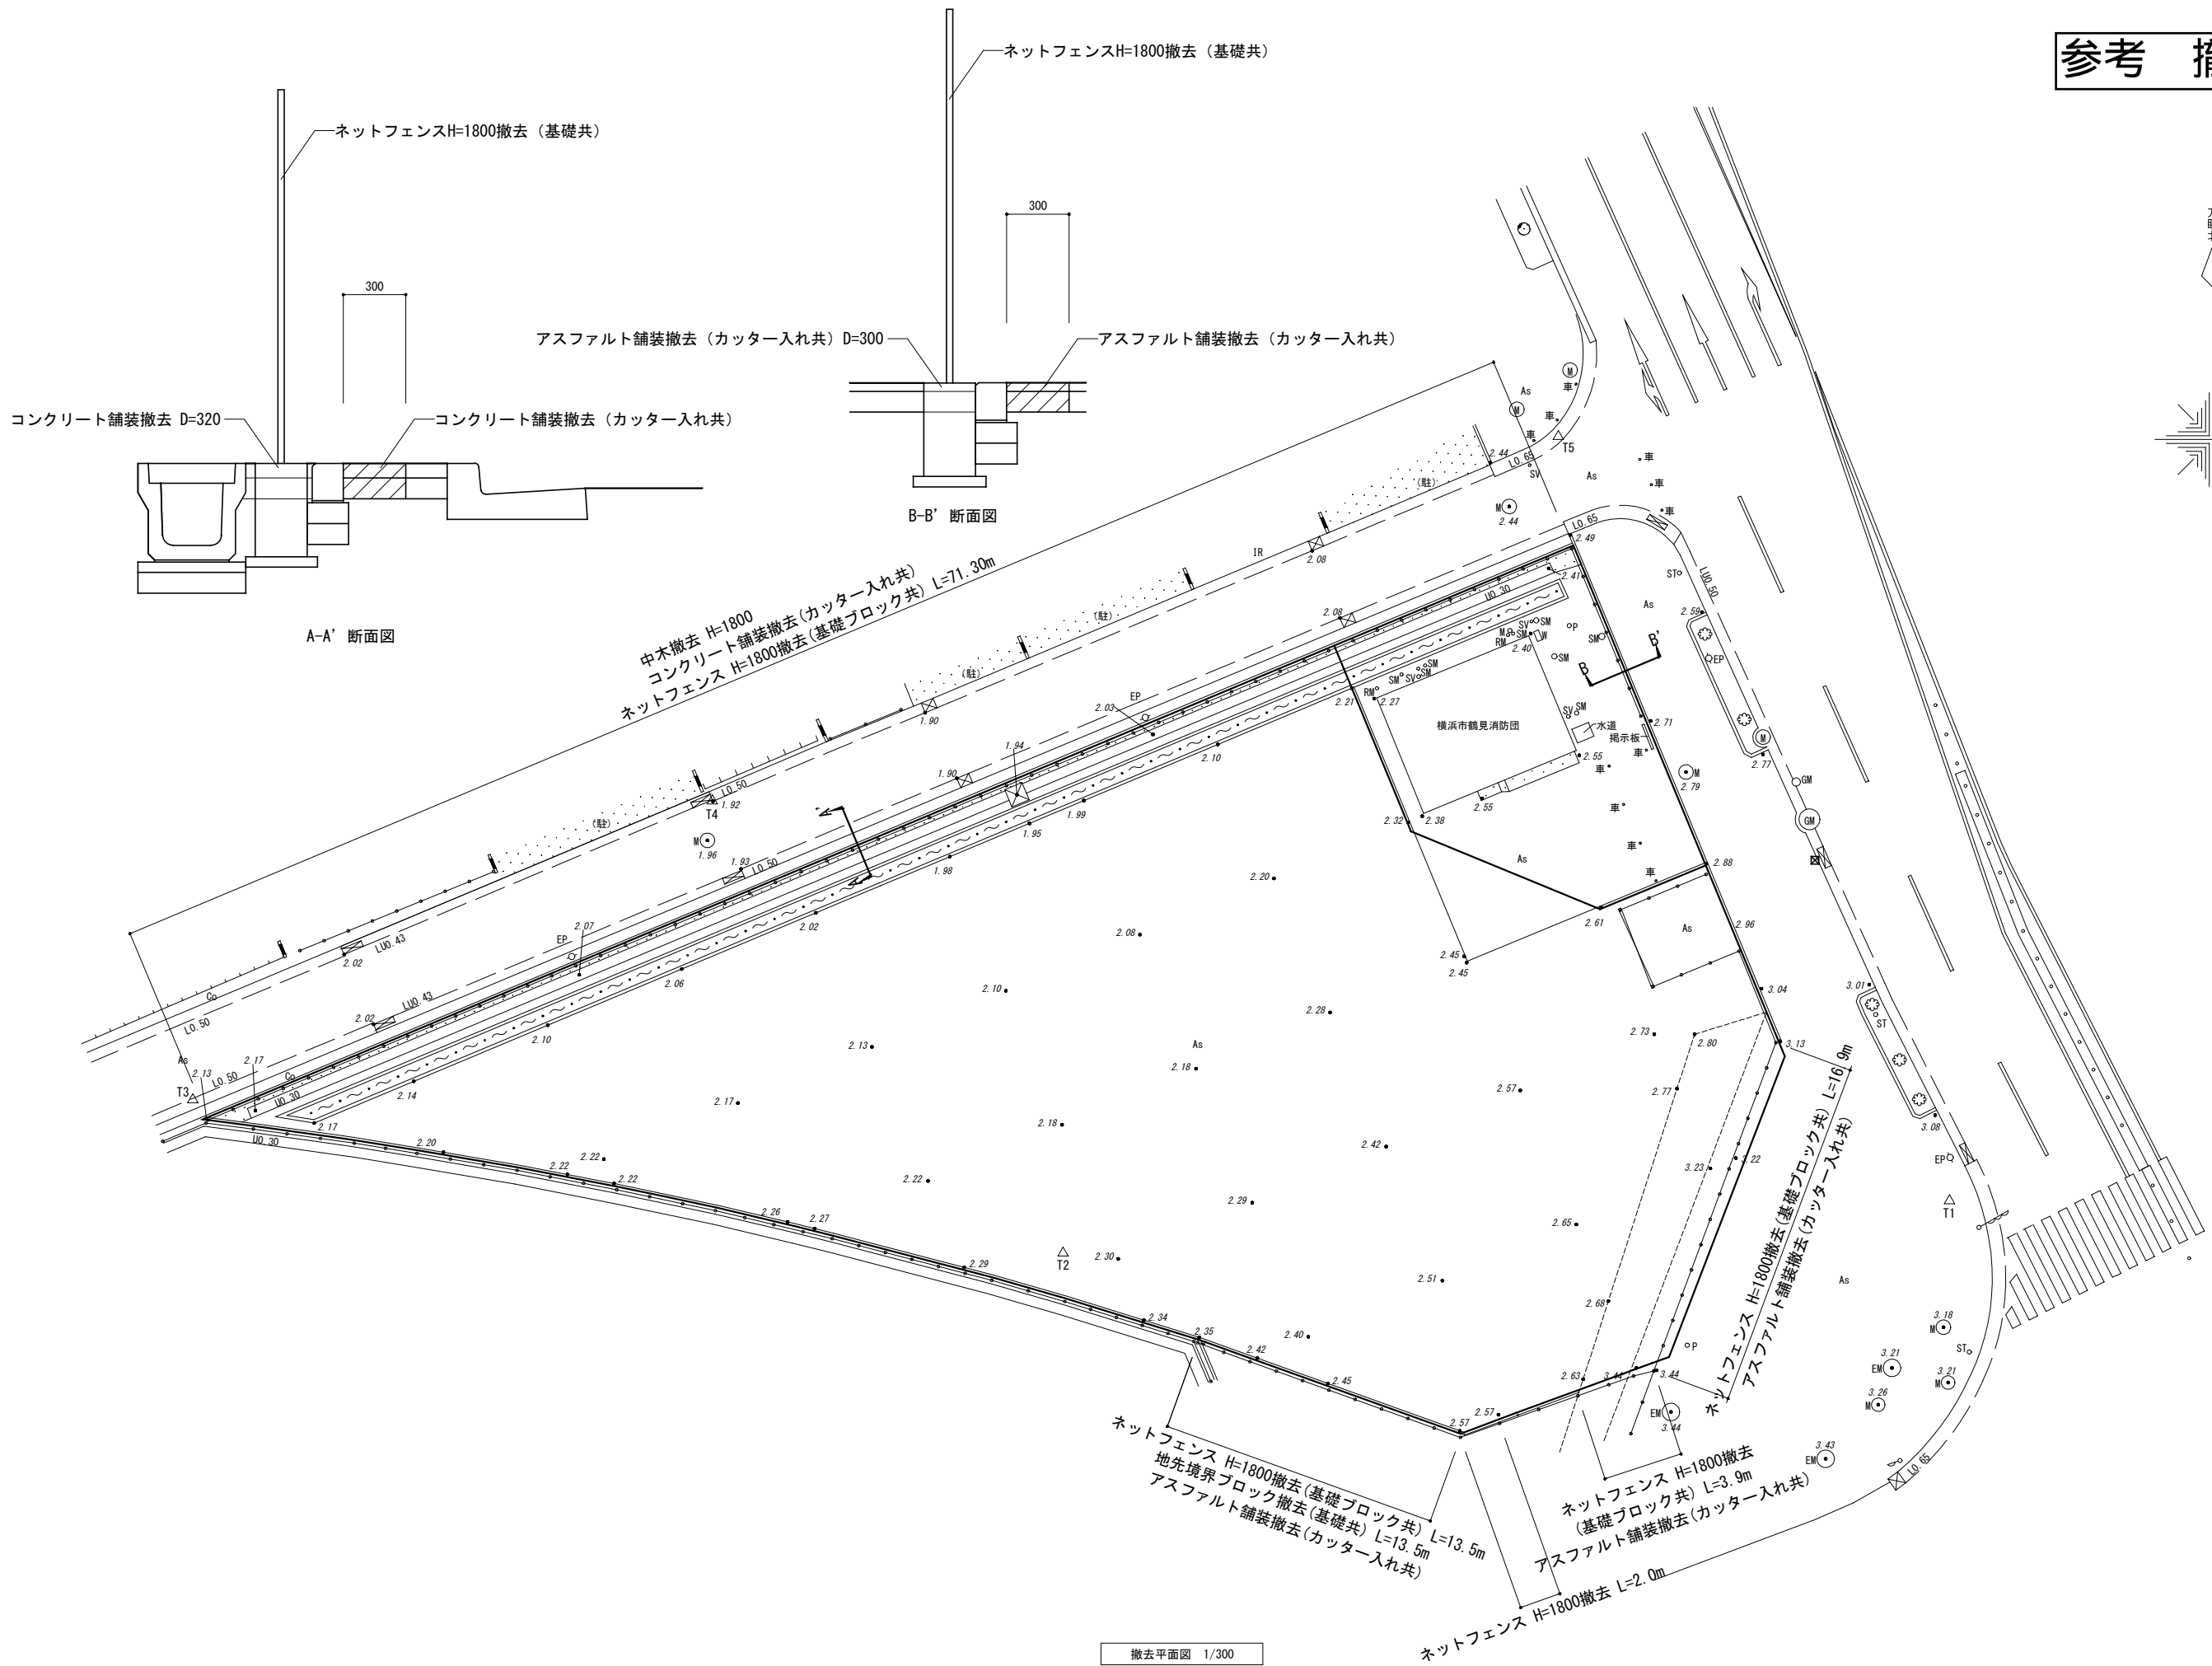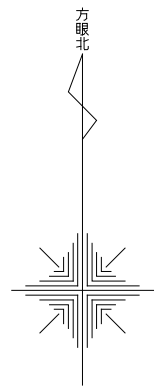

中木撤去 H=1800
 コンクリート舗装撤去 (カッター入れ共)
 ネットフェンス H=1800撤去 (基礎ブロック共) L=71.30m




ネットフェンス H=1800撤去 (基礎ブロック共) L=13.5m
 地先境界ブロック撤去 (基礎共) L=13.5m
 アスファルト舗装撤去 (カッター入れ共)

ネットフェンス H=1800撤去 (基礎ブロック共) L=16.9m
 アスファルト舗装撤去 (カッター入れ共)



ネットフェンス H=1800撤去 (基礎ブロック共) L=3.9m
 アスファルト舗装撤去 (カッター入れ共)

ネットフェンス H=1800撤去 L=2.0m


参考 新設図

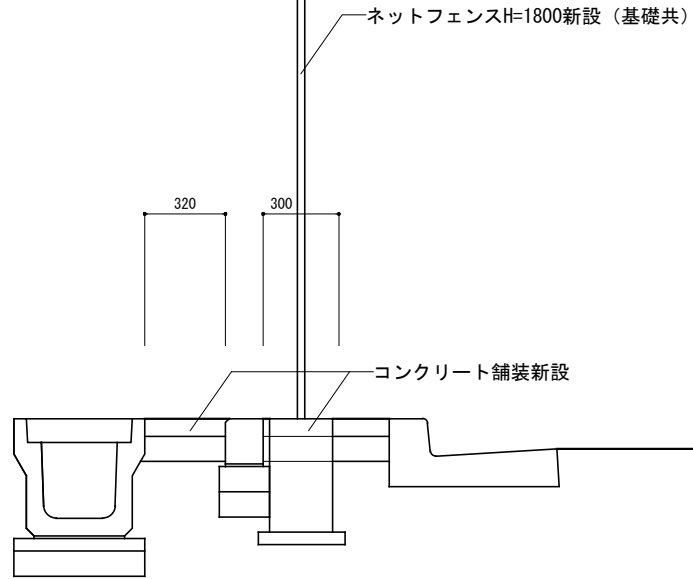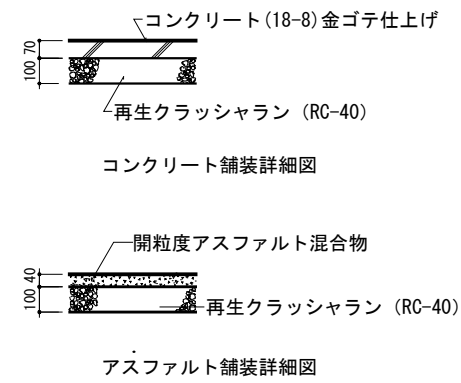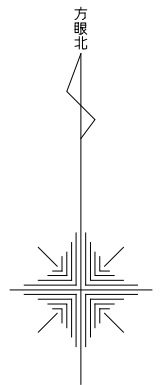


A-A' 断面図

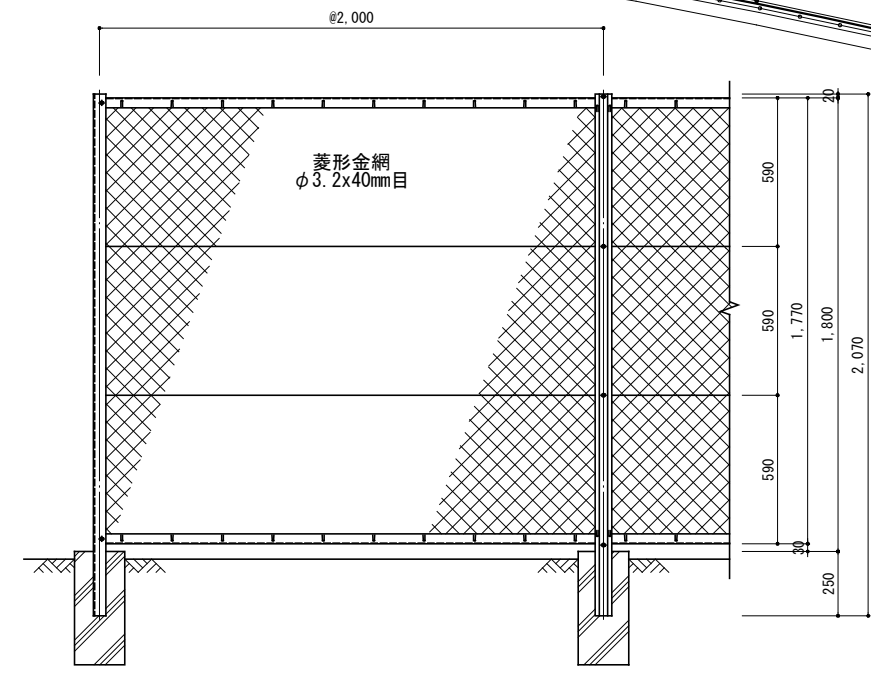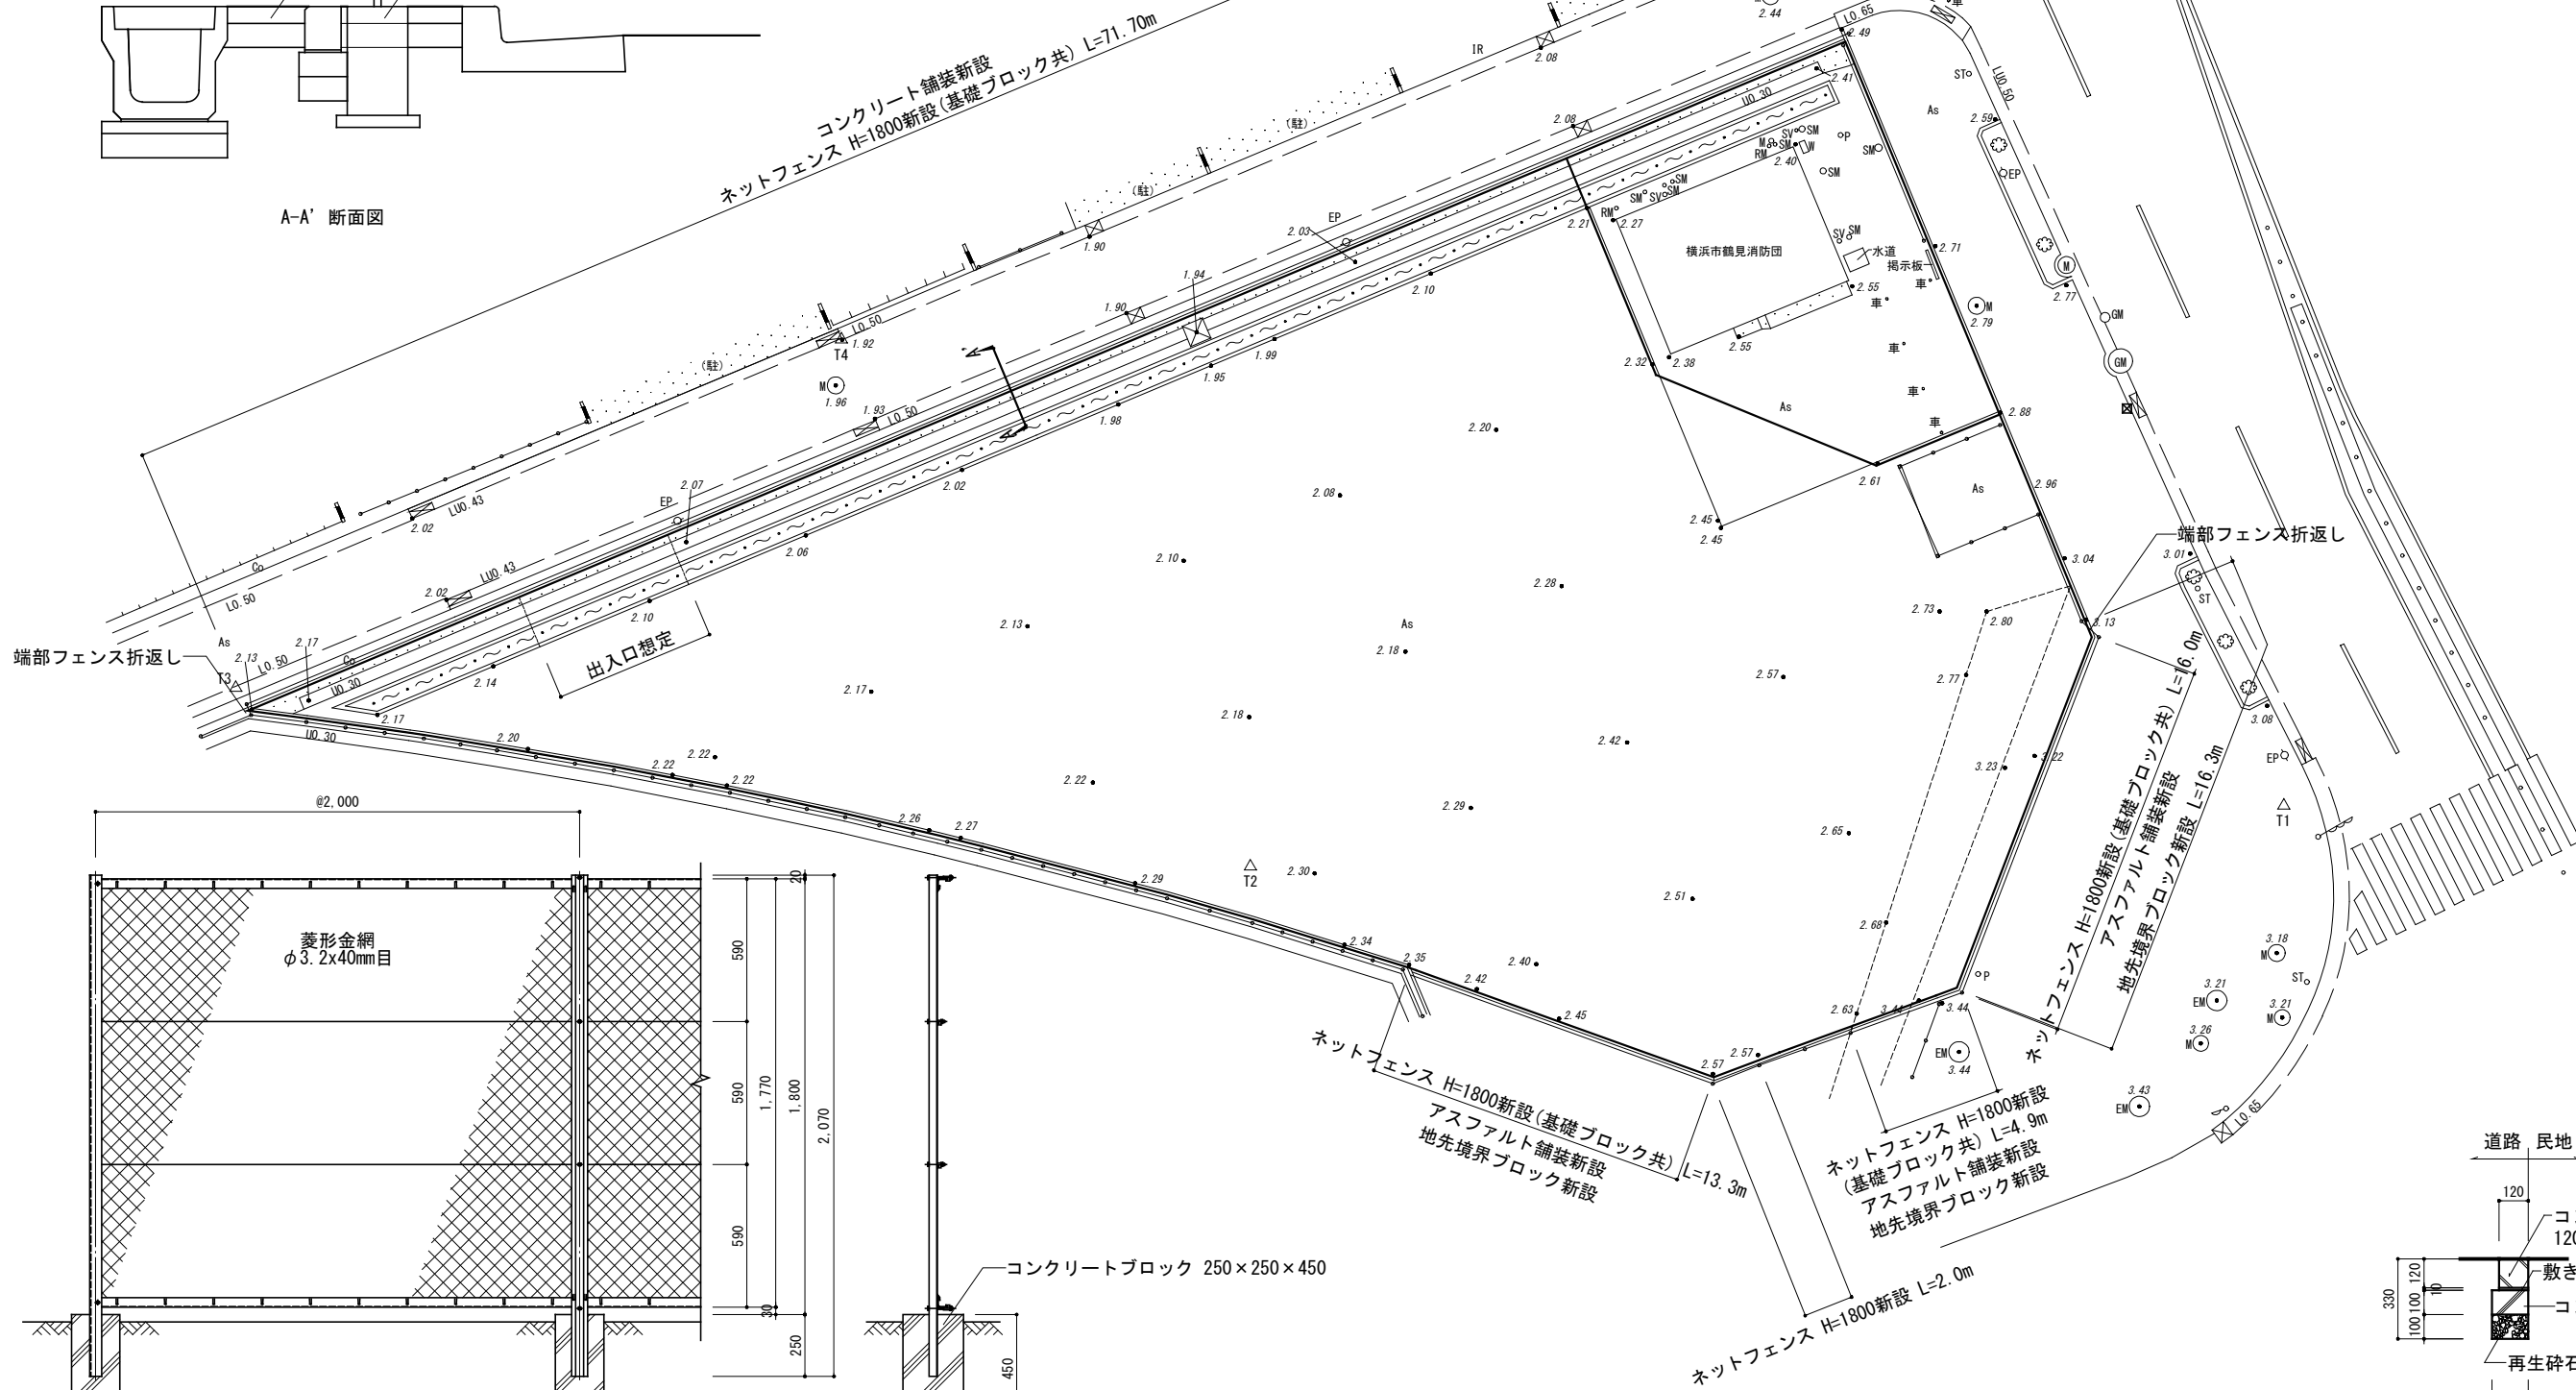

ネットフェンス詳細図

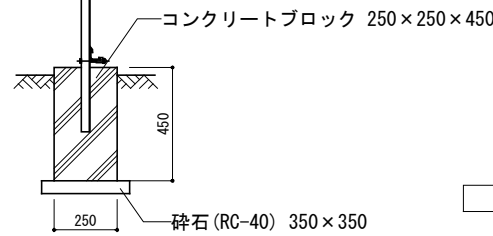

配置図 1/300

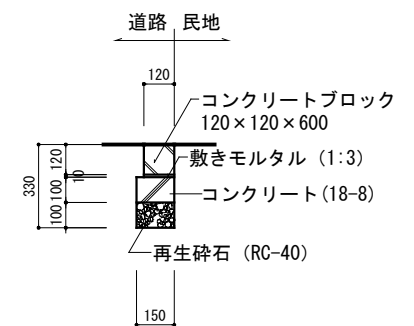

地先境界ブロック詳細図