



1 / 3

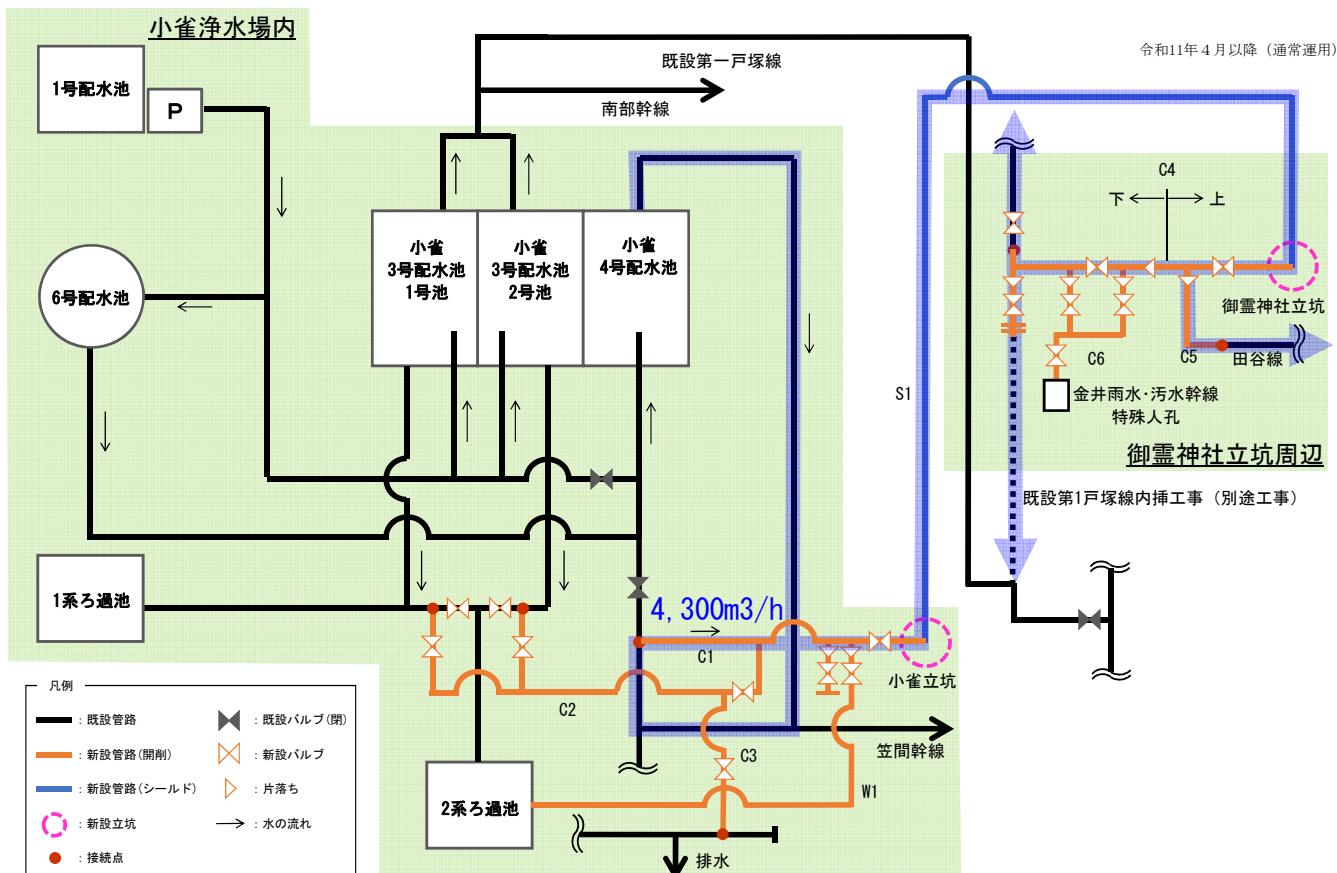


2 / 3

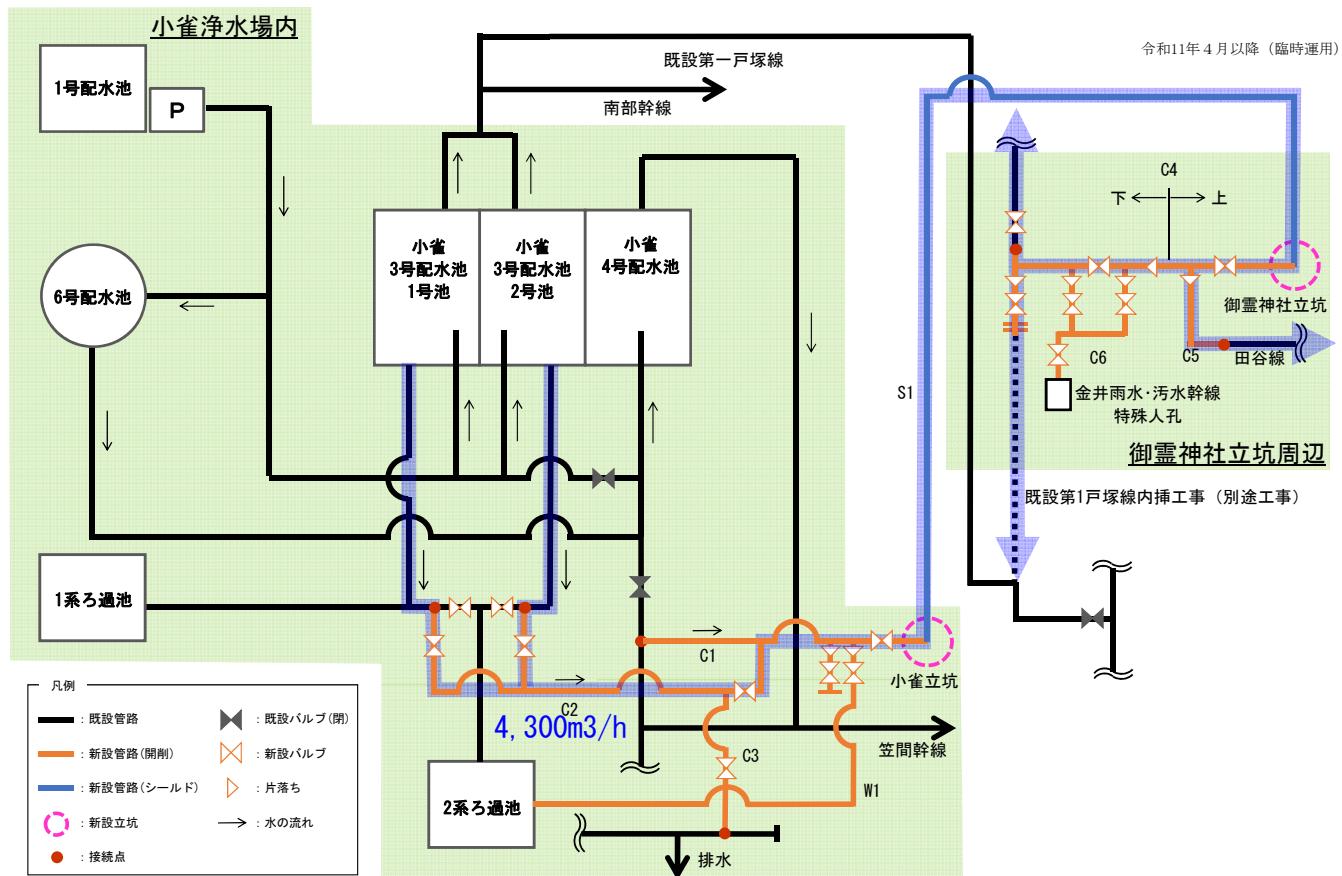

# 工事用地平面図

S=1/500 (A1)

別紙 2

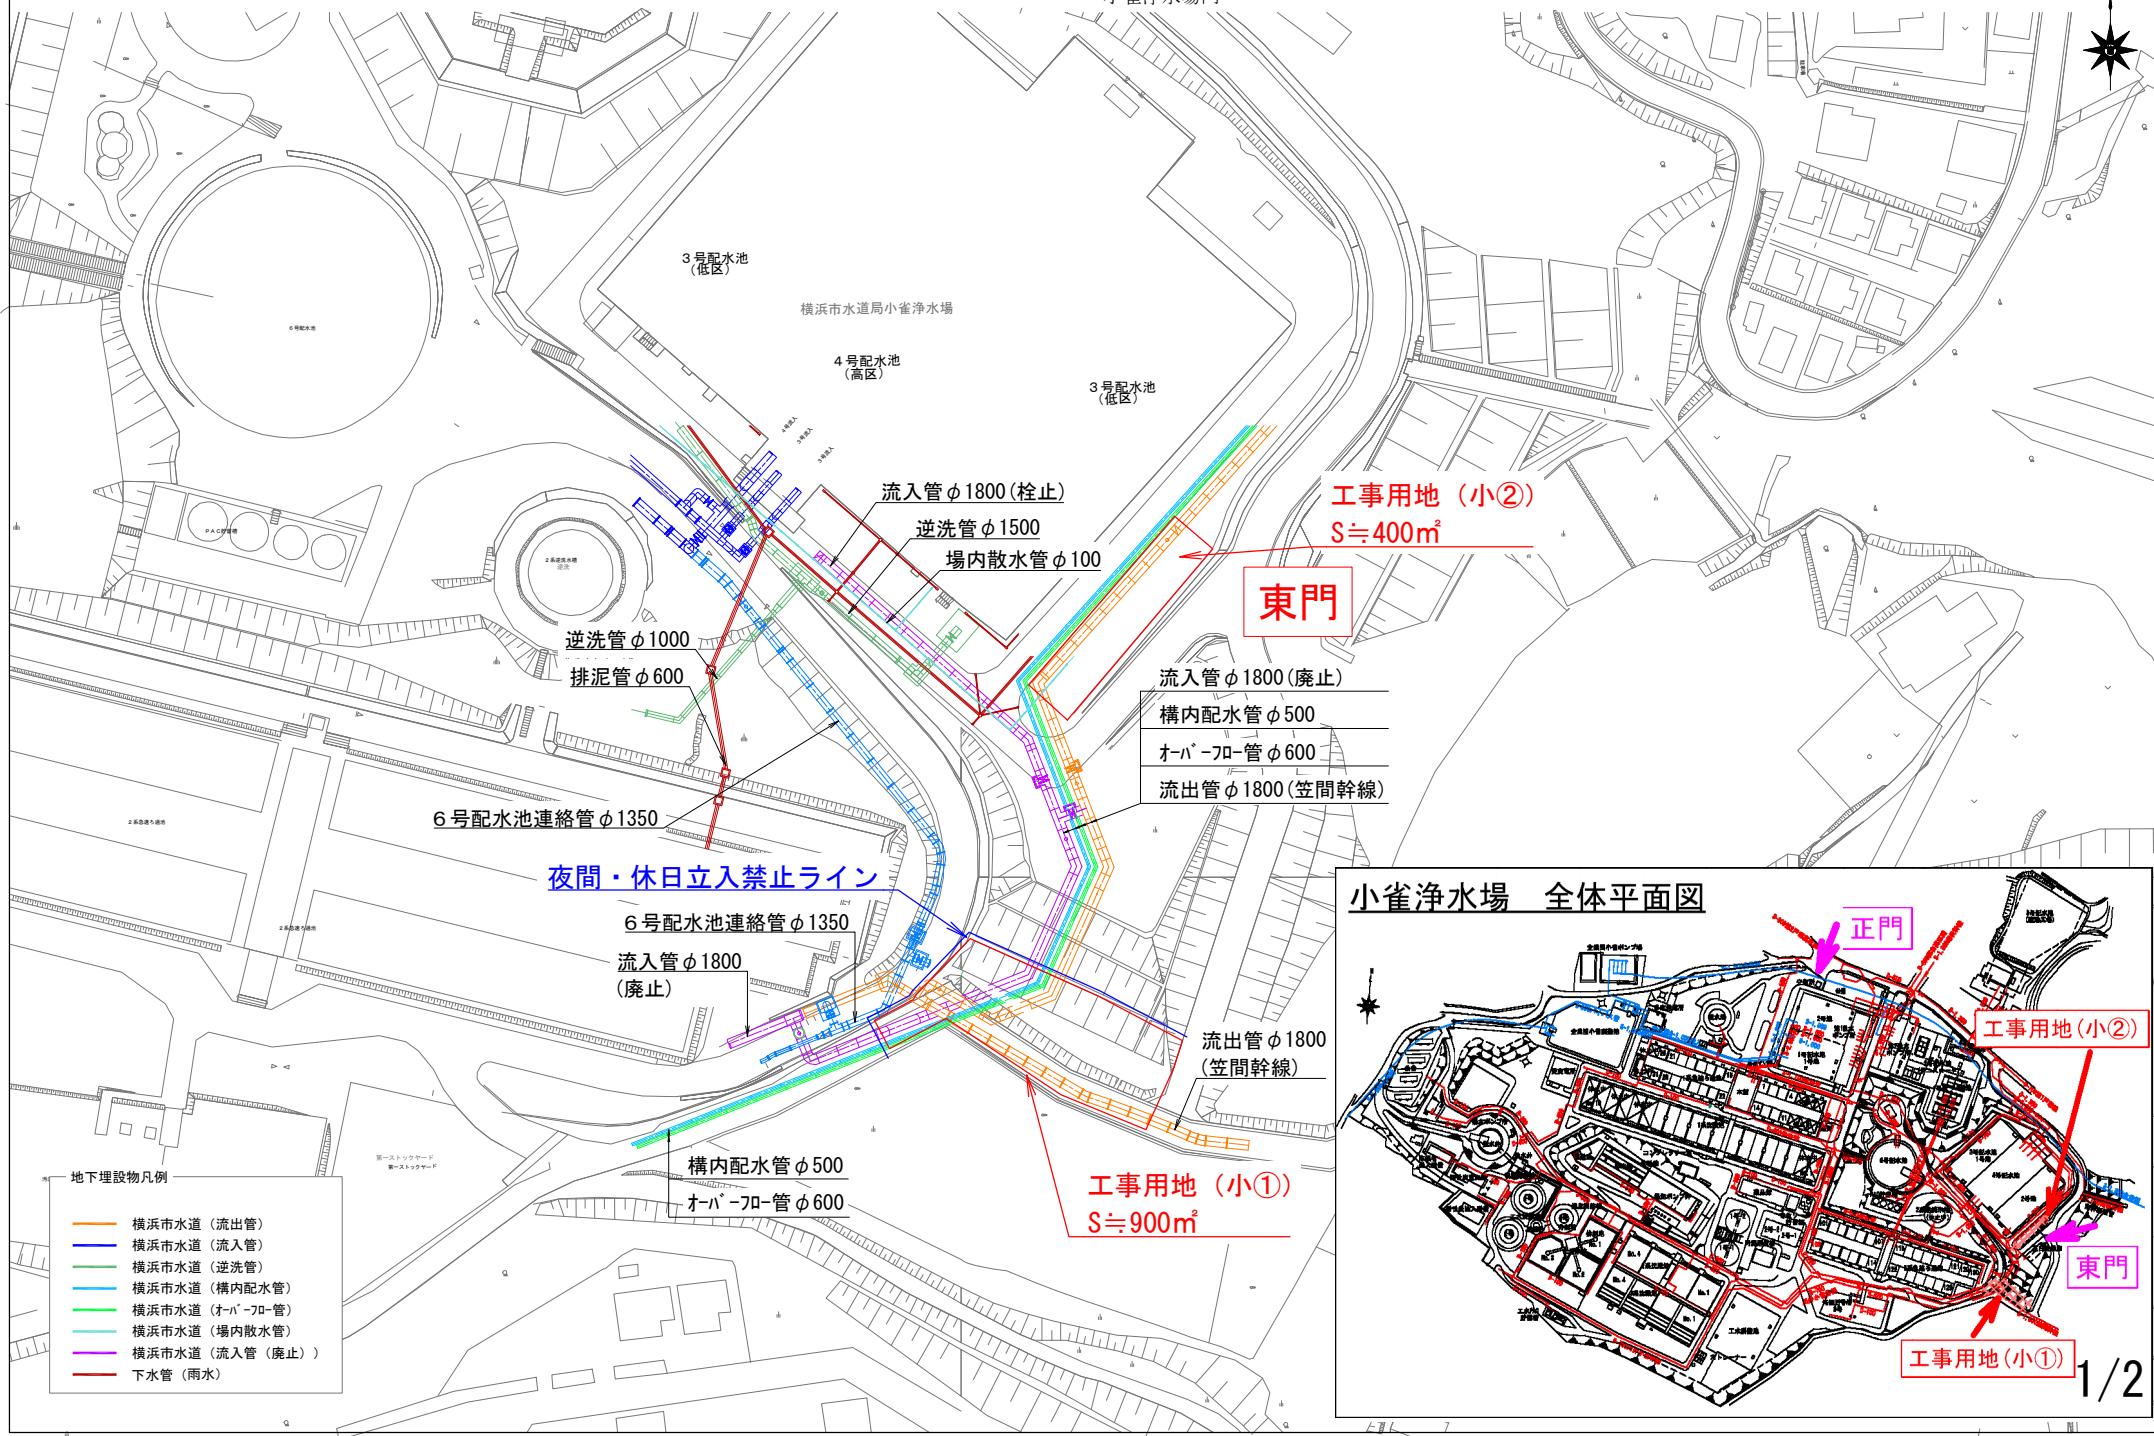

# 工事用地平面図

S=1/400 (A1)

御靈神社立坑周辺



## 地下埋設物凡例

- 横浜市水道（配水管：第一戸塚線）
- 横浜市水道（配水管：田谷線）
- 横浜市水道（配水管）
- 下水管（金井雨水污水幹線）
- 下水管（污水）
- ガス（低圧）
- 電力（東京電力）

