


25460

2階

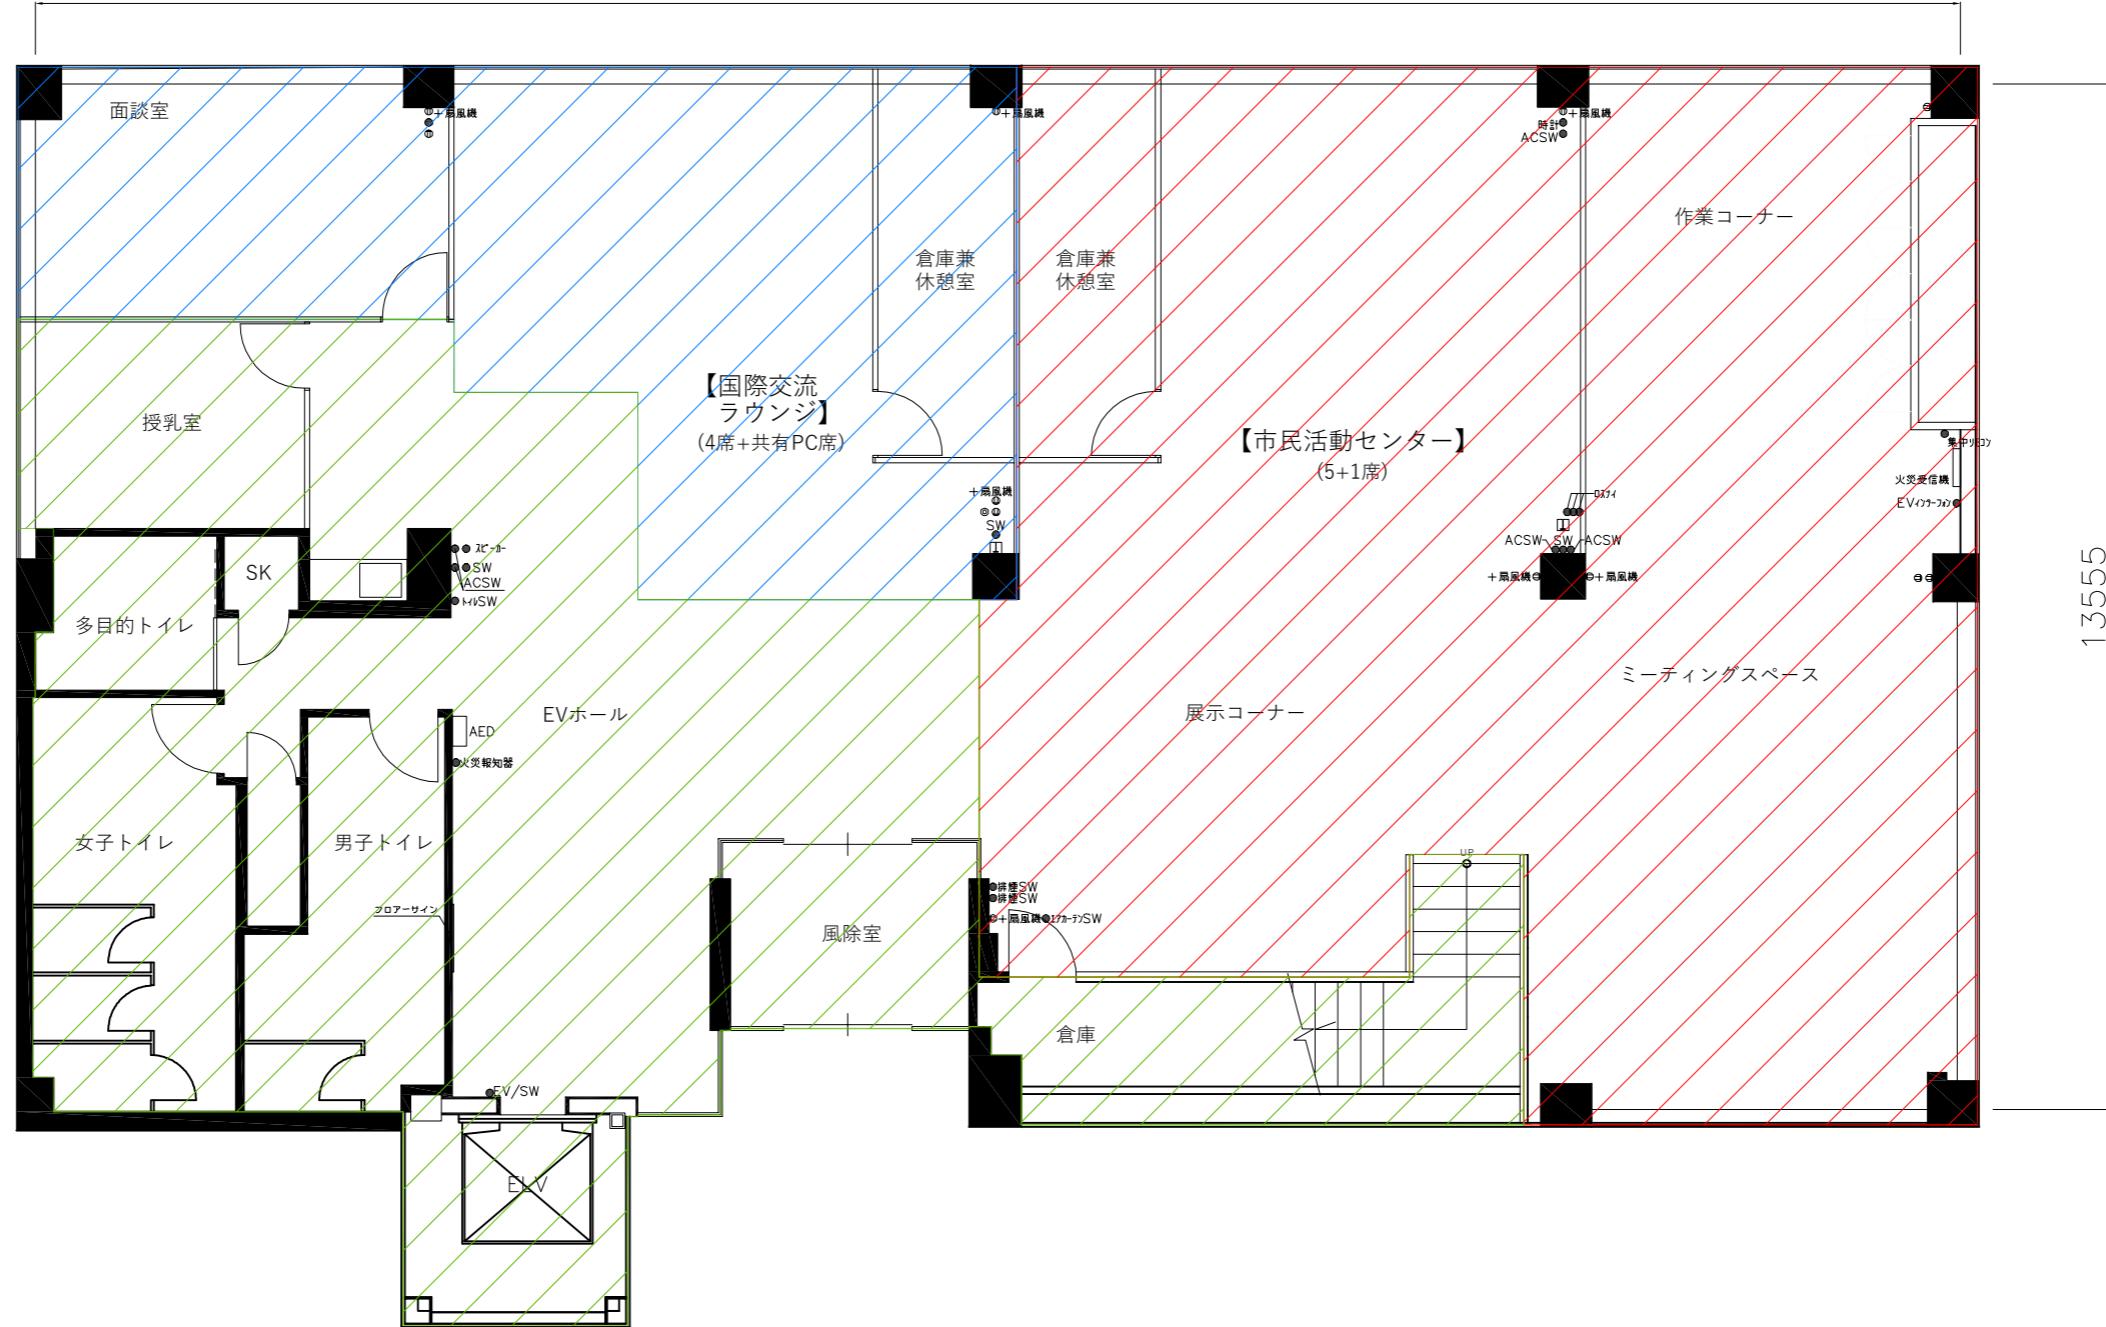

<エリア色分け 凡例>

-  市民活動センター
-  国際交流ラウンジ
-  共有部分

CH=2700

24.06.03


エリア色分け図面

SCALE. 1/100 A3 DWG.No. H-198 REV. **
 DATE. 25.09.22 CODE. *****

PROJECT. 保土ヶ谷区役所 総務課 様
 SUBJECT. 保土ヶ谷区役所 [別館2階]

25460

3階

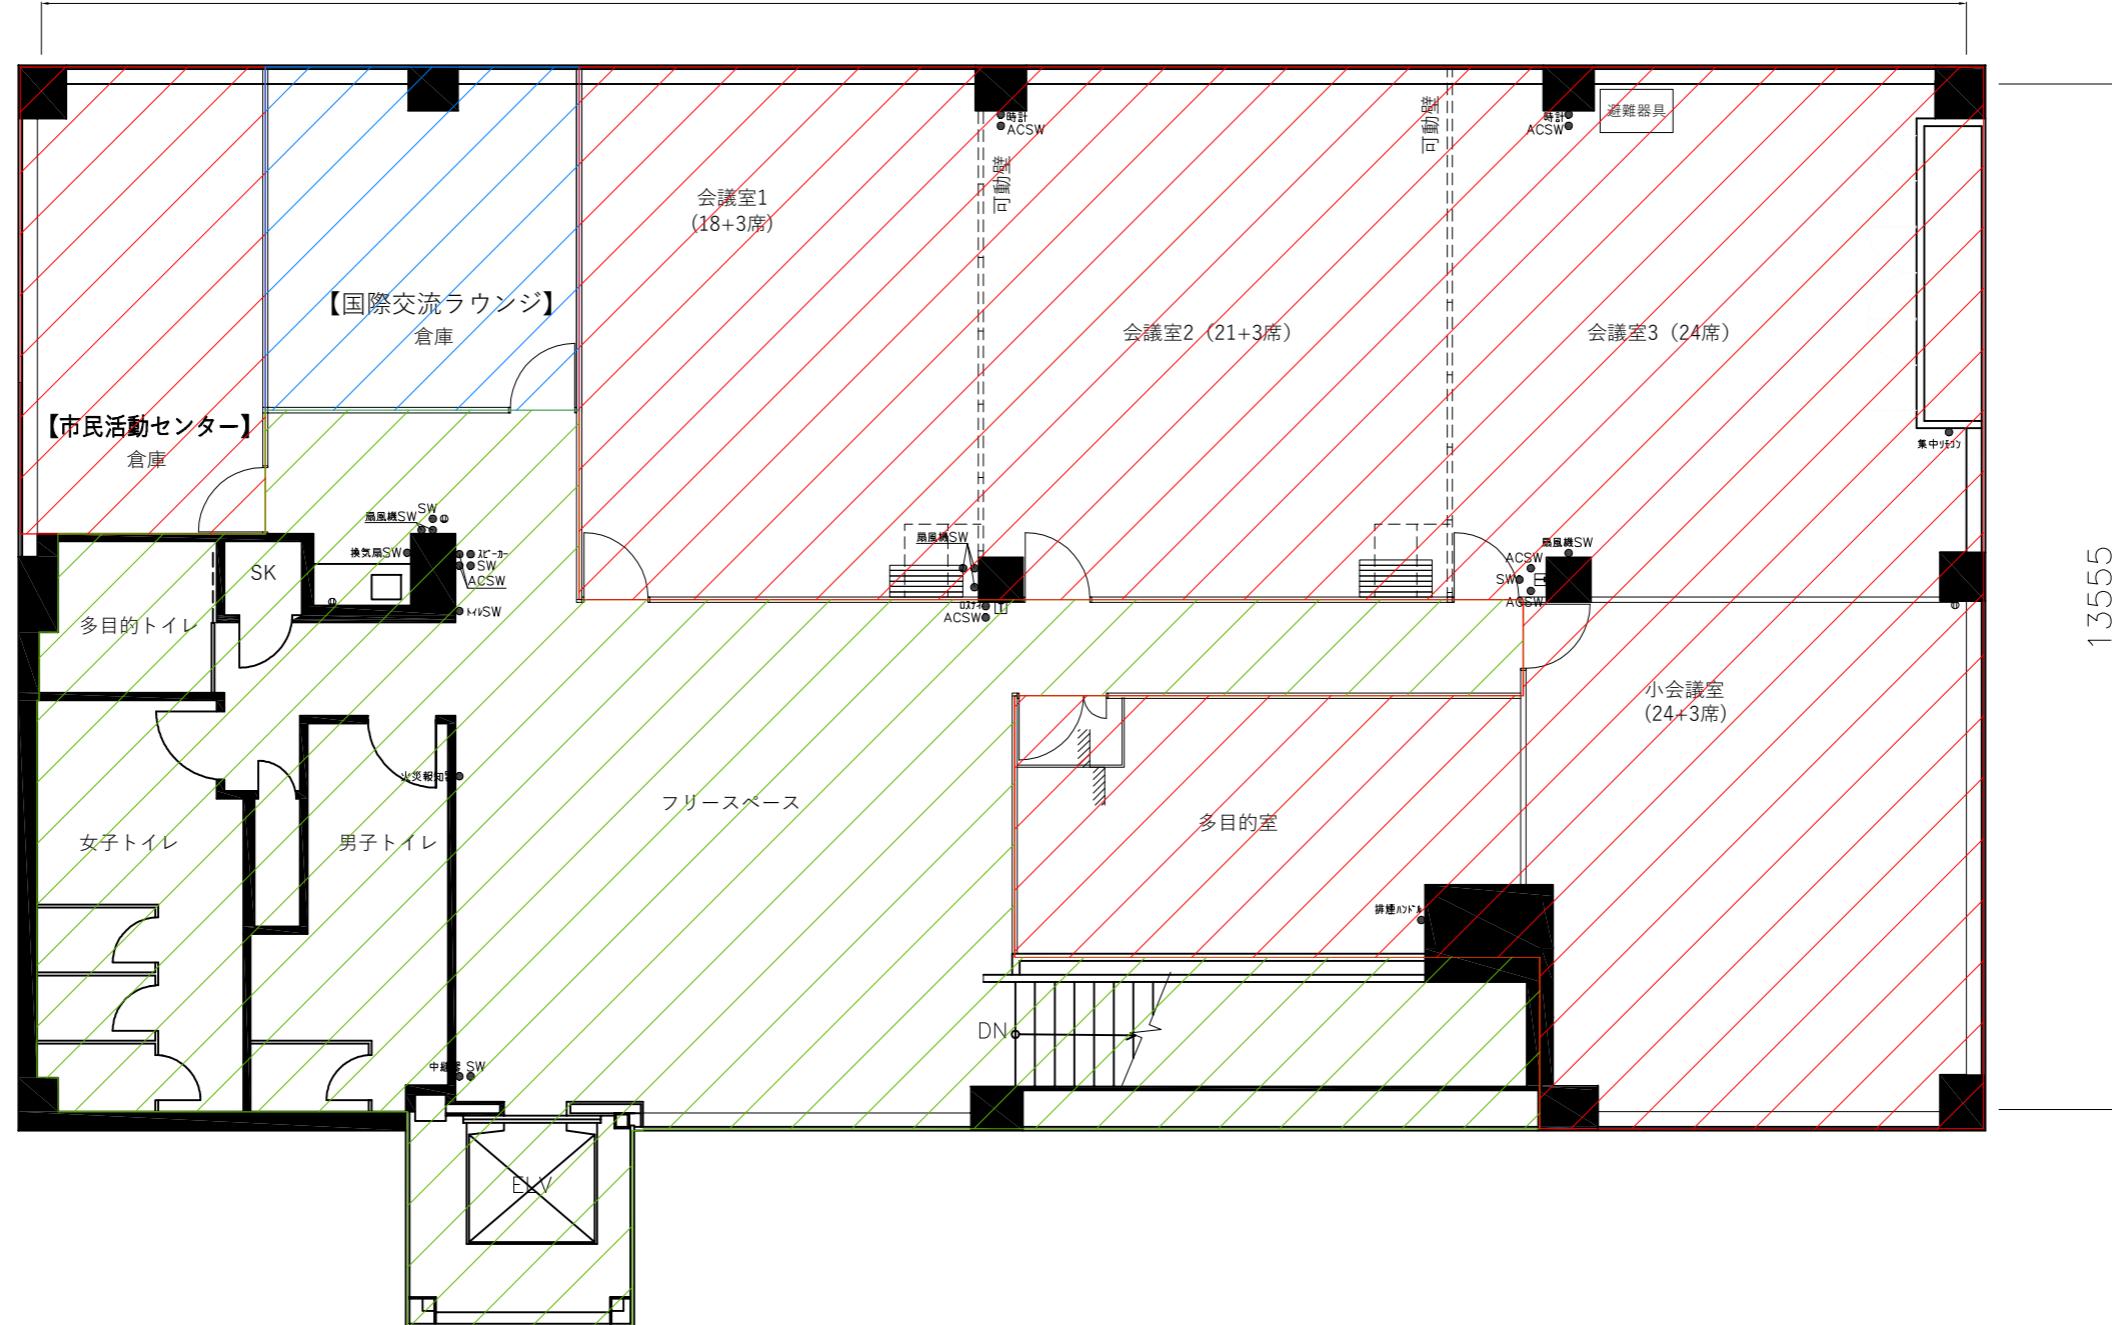

<エリア色分け 凡例>

- 市民活動センター
- 国際交流ラウンジ
- 共有部分

CH=2700

24.06.11

エリア色分け図面

SCALE. 1/100 A3 DWG.No. H-198 REV. **
 DATE. 25.09.22 CODE. *****

PROJECT. 保土ヶ谷区役所 総務課 様
 SUBJECT. 保土ヶ谷区役所 [別館3階]