

令和7年度一般会計 第4款1項3目 スポーツ振興費 第12節 (18) 委託料

受付 番号	種目番号	連絡先	委託担当 地域振興課 区民利用施設担当	担当者名 堀内 萌絵	電話 411-7095

設 計 書

1 委託名 神奈川スポーツセンター加圧給水ポンプユニット更新業務
委託2 履行場所 神奈川スポーツセンター3 履行期間
又は期限 □期間 年 月 日 から 年 月 日まで
■期限 令和8年 3月 31日まで4 契約区分 ■確定契約 概算契約5 その他特約事項

6 現場説明 ■不要
 要(月 日 時 分 場所)7 委託概要
神奈川スポーツセンターの加圧給水ポンプユニットの交換を
行うものである。
※詳細は仕様書のとおり

8 部 分 払

□ す る (回以内)

■ し な い

部 分 払 の 基 準

業 務 内 容	履 行 予定月	数 量	単 位	单 価	金 額

※単価及び金額は消費税及び地方消費税相当額を含まない金額

※概算数量の場合は、数量及び金額を（ ）で囲む。

委 託 代 金 客 頁

¥ _____

内 訳 業 務 価 格

¥ _____

消費税及び地方消費税相当額

¥ _____

内 訳 書

名 称	形状寸法等	数 量	単 位	単 価 (円)	金 額 (円)	摘 要
1 新規加圧給水装置	川本製作所 KFE65A3.7	1	台			
2 防振継手	50A	2	個			
3 防振継手	65A	1	個			
4 配管支持金具		1	式			
5 配管継手類		1	式			
6 旧ポンプユニット撤去・搬出		1	式			
7 新ポンプユニット搬入・据付		1	式			
8 配管作業費		1	式			
9 電気工事費		1	式			
10 試運転調整費		1	式			
11 消耗品・雑材料費		1	式			
12 処分費		1	式			
13 運搬交通費		1	式			
14 諸経費		1	式			

※ 概算数量の場合は、数量及び金額を（ ）で囲む

委託仕様書

1 件名

神奈川スポーツセンター加圧給水ポンプ更新業務委託

2 委託概要

神奈川スポーツセンターの加圧給水ポンプユニットについて、経年劣化により片側ポンプが故障しているため、加圧給水ポンプユニット一式の交換を行う。

3 履行場所

神奈川スポーツセンター（横浜市神奈川区三ツ沢上町 11-18）

4 履行期間

契約決定した日から令和 8 年 3 月 31 日（火）まで

5 業務内容

(1) 既設撤去及び新規設置

現在設置されている加圧給水ポンプユニット一式を撤去し、指定された仕様に基づき、新しい加圧給水ポンプユニットを設置する。

(2) 配管・電気工事作業

新設ポンプユニットに対応するよう、給水配管の接続・調整や電源・制御配線の接続、制御盤の調整を行う。

(3) 試運転・調整

設置後、試運転を実施し、正常に稼働することを確認する。

必要に応じて流量・圧力等の調整を行う。

(4) 報告書提出

作業内容の記録（交換部品・作業前・中・後の写真等）をとり、報告書等とあわせて提出する。

6 留意事項

(1) 横浜市委託契約約款に準じ、関係法令等を遵守すること。

(2) 業務上知り得た情報等について発注者の承認を受けず、使用・第三者へ提供、または公表してはならない。

(3) 業務に適した服装・履物等を使用し、必要な安全対策を講じること。

(4) 予め発注者に作業内容を説明し、事故等が発生しないよう十分に注意して作業を行うこと。また施設の駐車場を使用する場合は、台数や駐車場所について事前に了解を得ること。

(5) 作業場所は区画管理を行い、作業は必ず作業区画内で行うこと。作業箇所に施設利用者等が立ち入らないよう、安全対策を講じること。また、養生及び清掃を行うこと。

- (6) 施設利用者への配慮を十分に行い、不測の事態が発生した場合には発注者へ速やかに報告を行い、指示に従うこと。
- (7) 騒音、振動、粉塵、臭気の発生等は、規制基準を超えるよう対応策を講じるとともに、諸官庁への手続きが必要な場合は遅滞なく行うこと。
- (8) 施設利用者への案内や看板の設置等は、請負人が行うこと。
- (9) 発生材の取扱いにあたっては、関係法令等に従い有資格者等による運搬・処分及び必要な報告を行うこと。
- (10) この仕様書に定めのない事項または疑義が生じた場合については、発注者と協議を行うこと。


7 発注者情報

〒221-0824

横浜市神奈川区広台太田町3番地8

神奈川区役所総務部地域振興課

電話：045-411-7095 FAX：045-323-2502

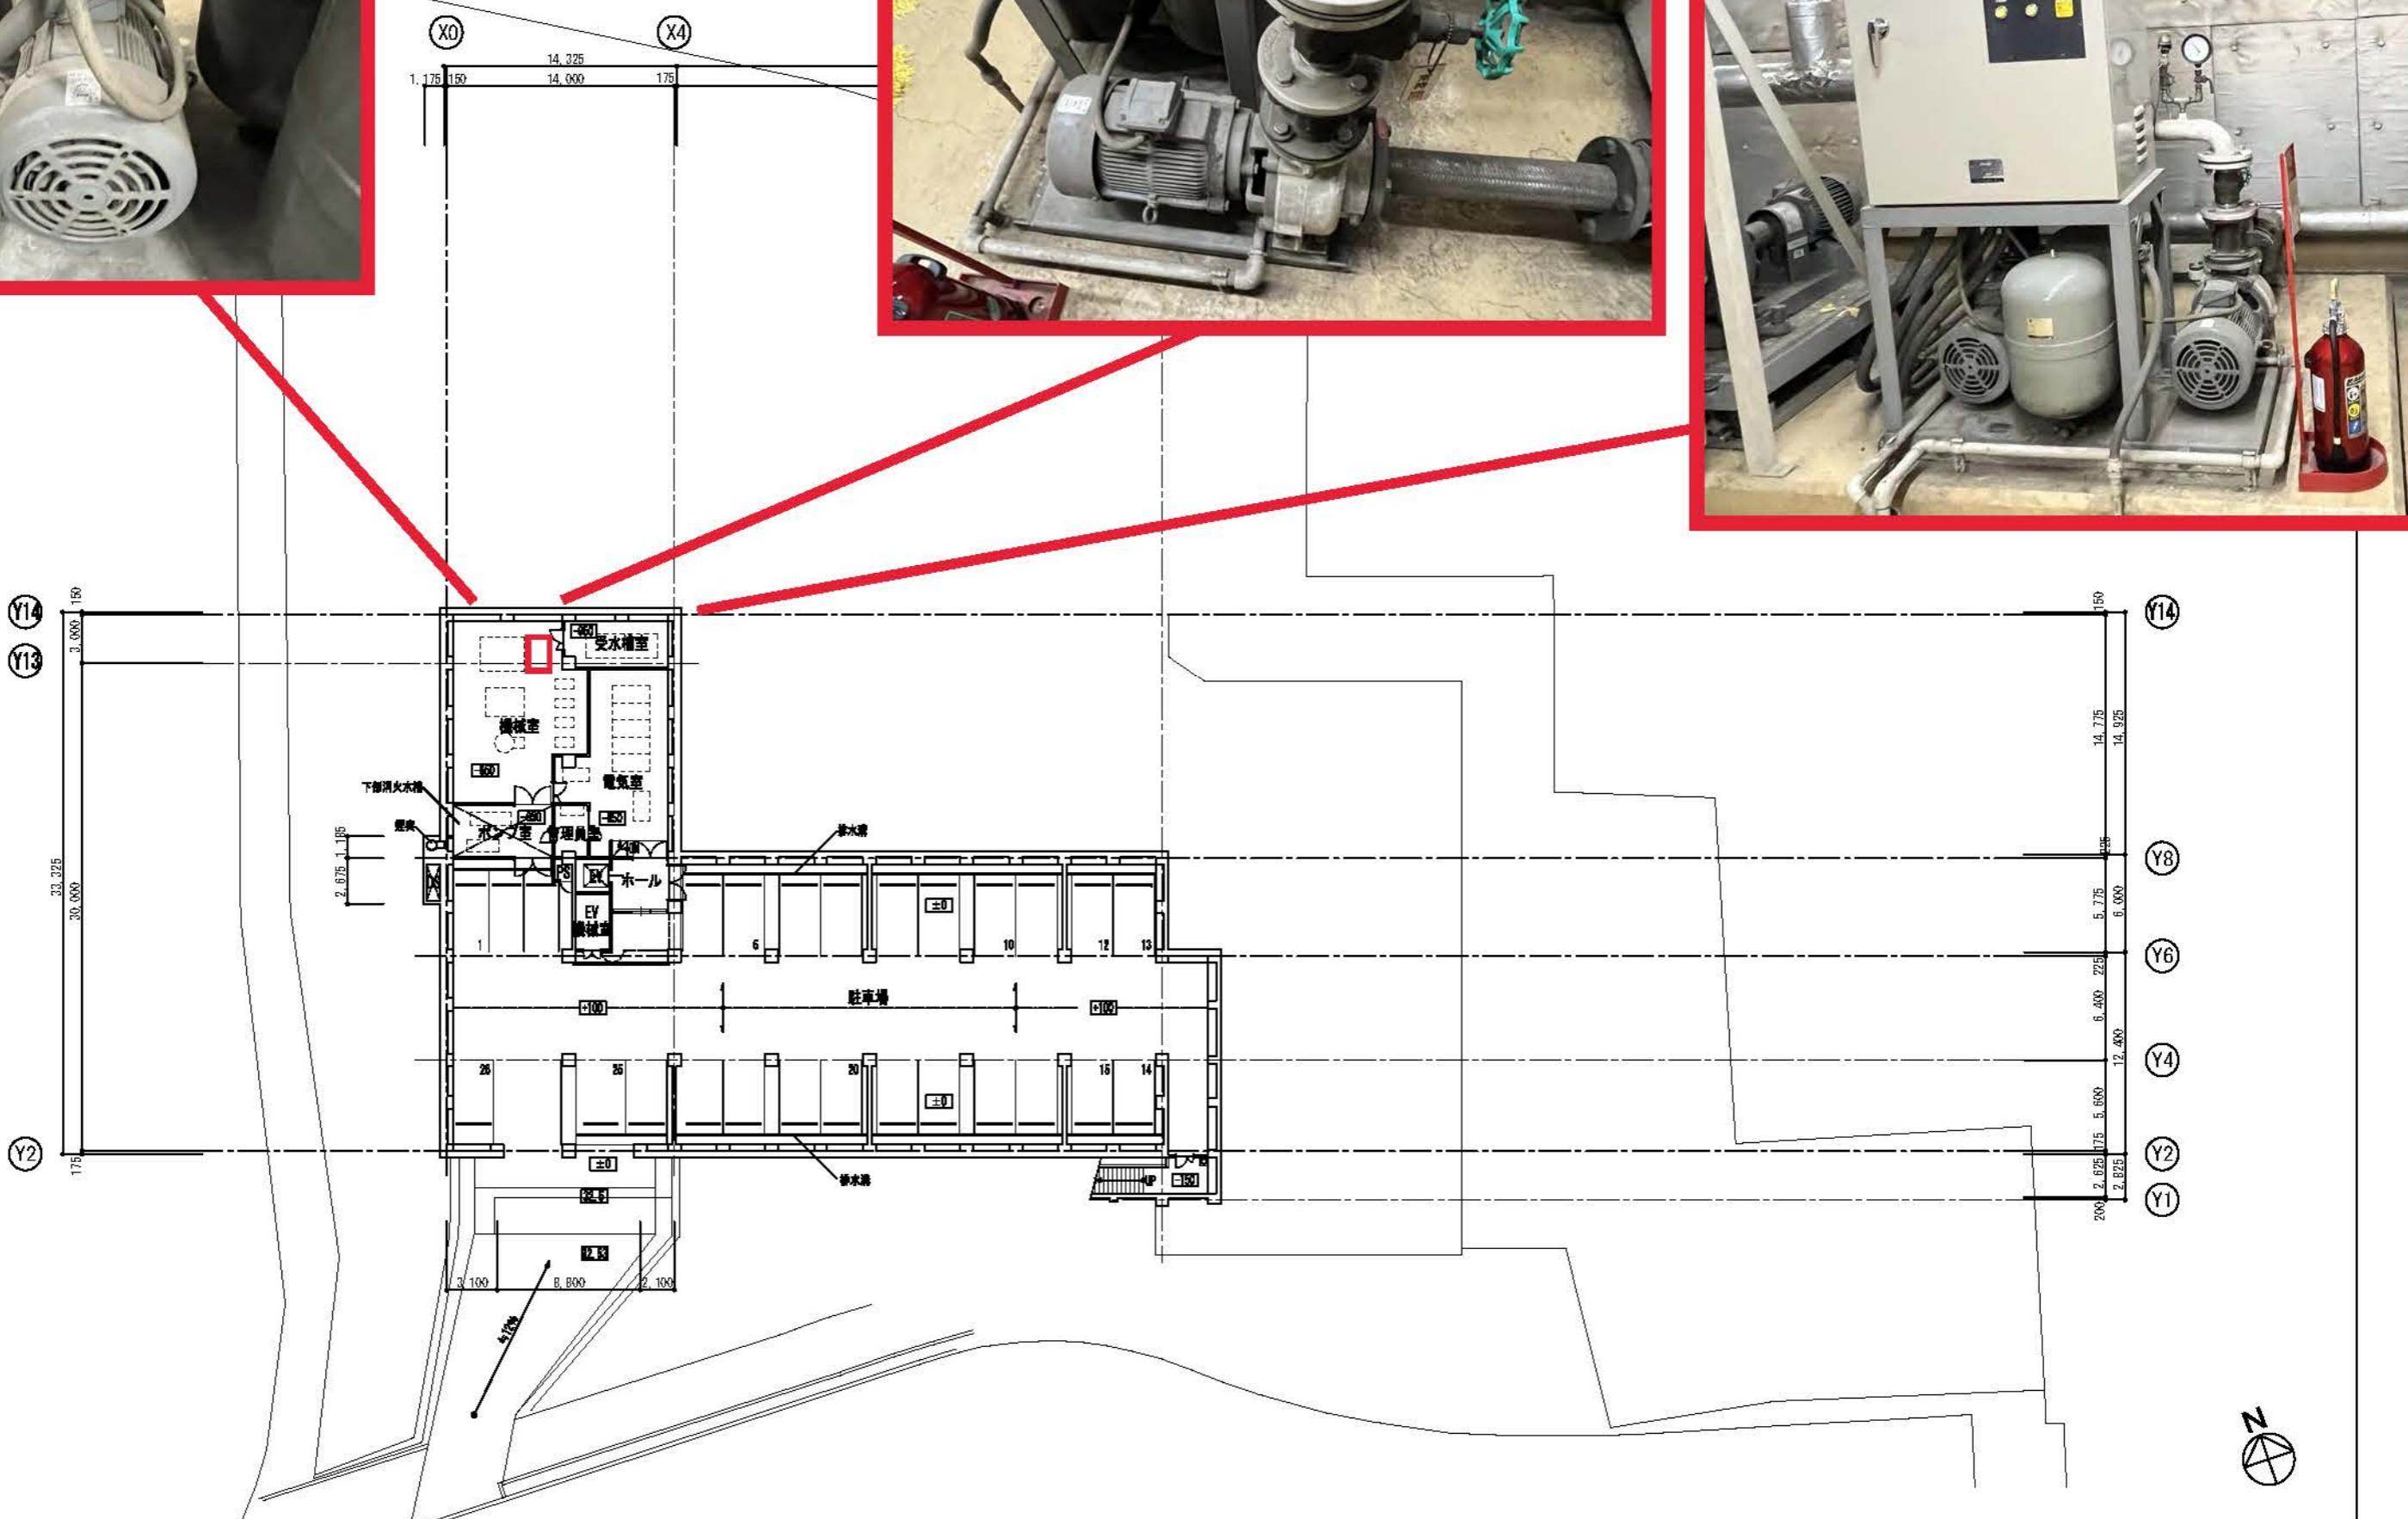

地圖平面圖 1/200

横浜市建築局		工事名	神奈川スポーツセンター天井改修その他の工事(直轄工事)						
年月日	H31.01	縮尺	1:1,000 A3:1:400	図面名称					
		現況地盤平面図							
設計者		施設设备号	構造	完成年月	图面類別	图面説明	图面番号		
株式会社 田辺設計							A-10		