

回答書

令和7年9月19日




件名 東品濃小学校放課後キッズクラブシャッター設置委託

上記件名に係る仕様書（設計）書の内容に関する質問について、次のとおり回答します。

設計図書該当箇所	質問	回答
P7	こちらのシャッター設置位置ですが、 1, 2 の写真の防火シャッター手前に 設置でよろしいでしょうか？ また、写真の場所付近の平面図、立面図 は取り寄せ可能でしょうか。	シャッター設置位置は、おっしゃる通り、 2 か所とも防火シャッター手前への設置を お願いします。 シャッター設置場所付近の図面を本回答に 添付します。

143578712037 F

38

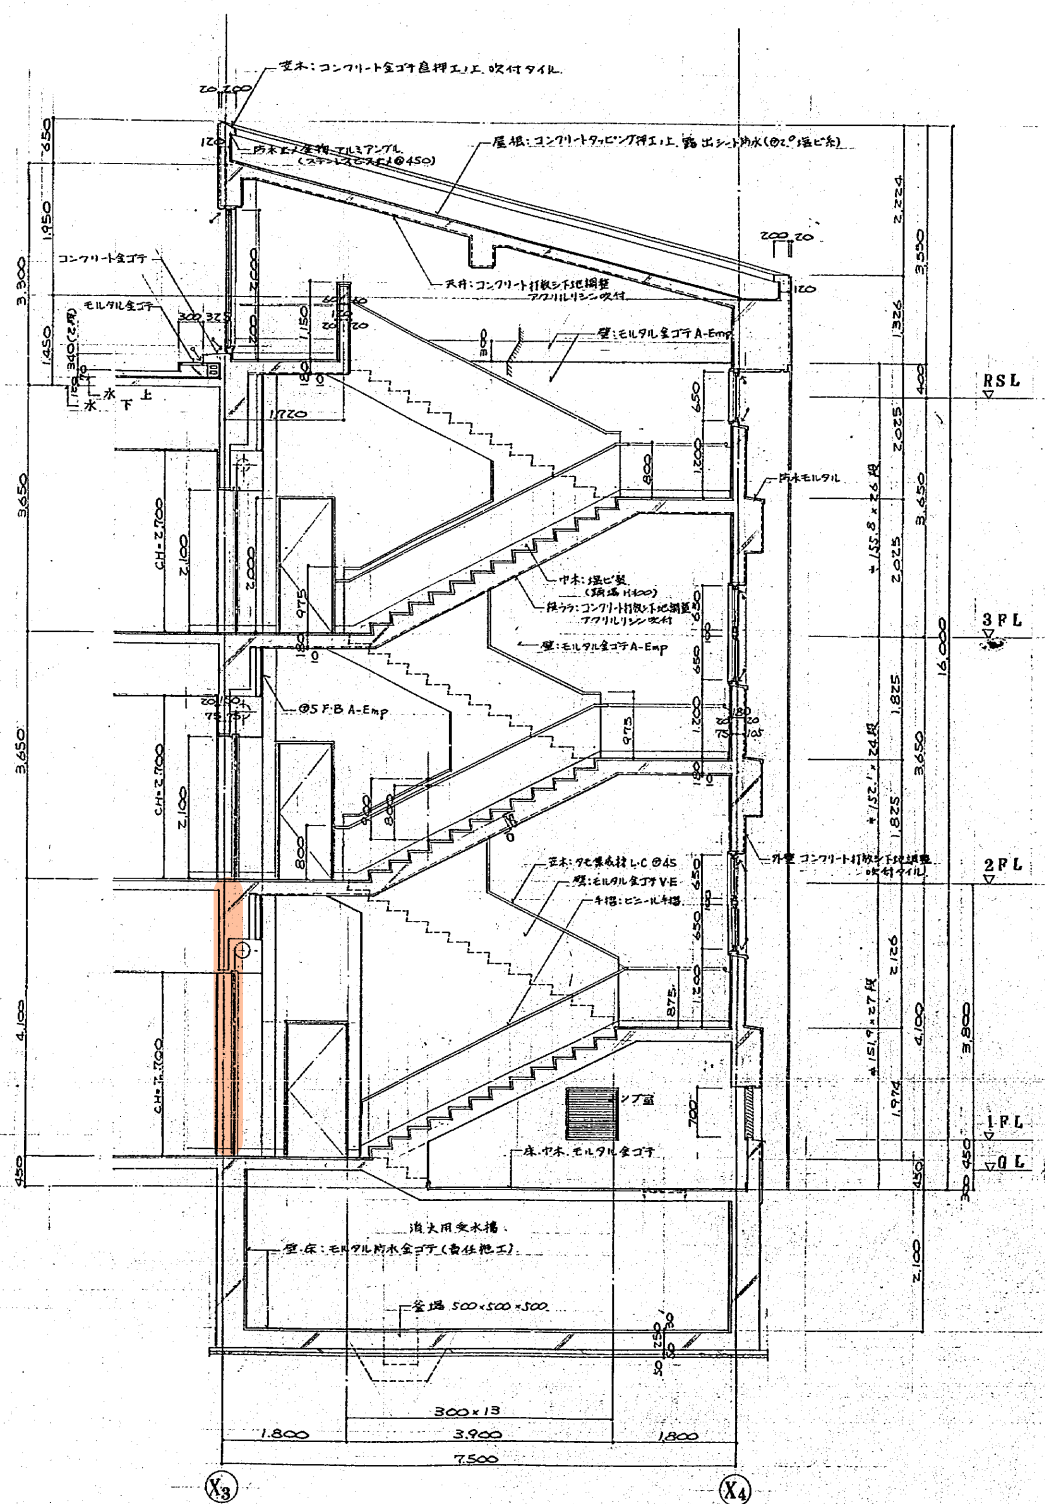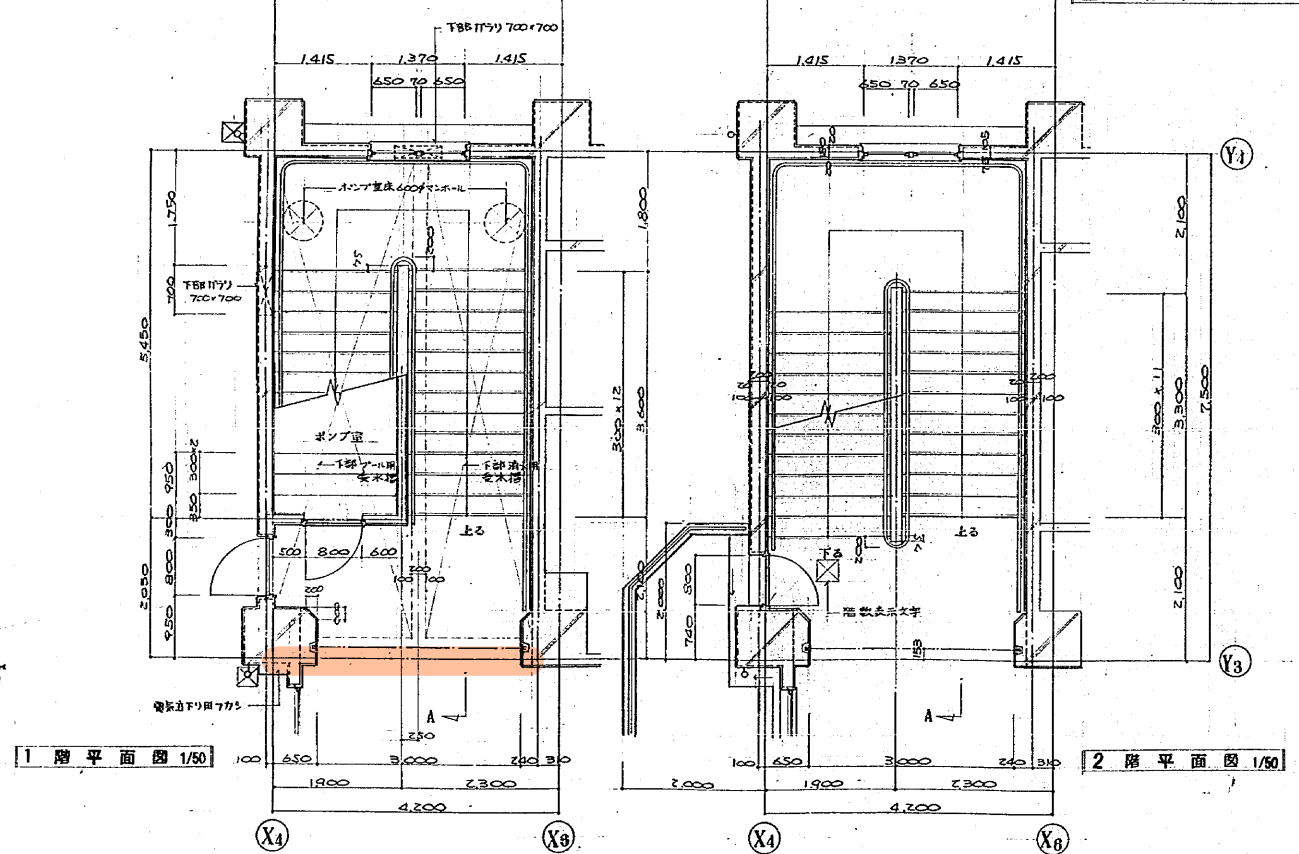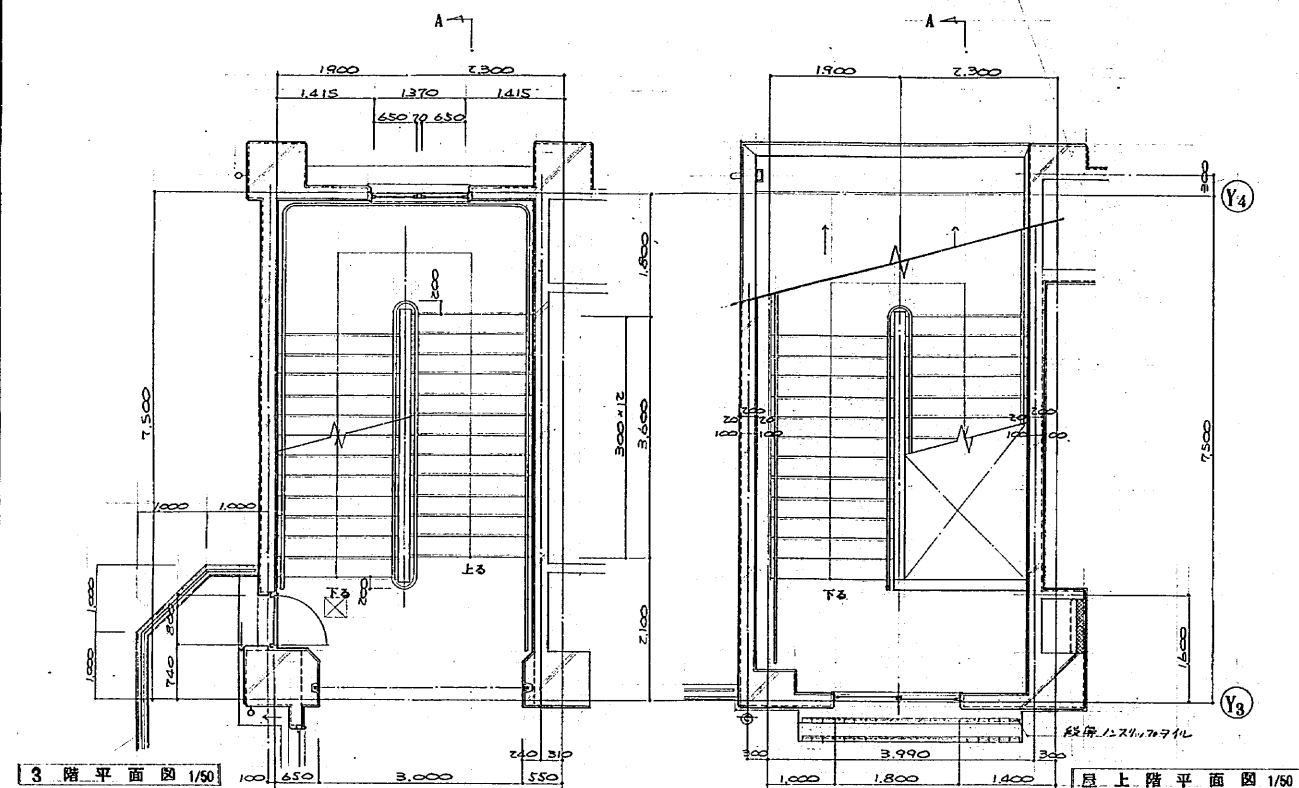

工事名	東品濃小学校新築工事	年月日	62.4.
図号	37 0棟 階段室 詳細図	縮尺	1/50
建築師	白石	設計者	白石
監理者	白石	施工者	白石
横浜市建築局	国建築事務所		

設置場所 2

