

## 発注情報詳細等

件名「大道コミュニティハウス 他2館 照明器具LED化委託」

(令和7年12月18日公表分)

横浜市教育委員会事務局  
学校教育部学校支援・地域連携課

目次

ページ

大道コミュニティハウス 他2館 照明器具LED化委託について	1
発注情報詳細（物品・委託等）	2
設計書・仕様書	3
質問書	18
公募型指名競争入札参加意向申出書	19
入札書	21

## 大道コミュニティハウス 他2館 照明器具LED化委託について

教育委員会事務局 学校支援・地域連携課

### 1 競争入札に付する事項

仕様書のとおり

### 2 仕様書等に関する質問

#### (1) 方法

入札参加者は、仕様書等に質問があり、回答を求める場合には、令和7年12月26日（金）午後5時（必着）までに、別紙「質問書」様式を学校支援・地域連携課に提出してください。提出方法は、Eメールによることとします。

#### (2) 質問書の提出先

横浜市教育委員会事務局 学校支援・地域連携課

Eメール：ky-chiikirenkei@city.yokohama.lg.jp

#### (3) 回答

令和8年1月9日（金）午後5時までにホームページ上に掲載します。それ以外の方法による回答は行いません。

#### (4) その他

入札後、当該仕様書等について不知又は不明を理由として異議を申し立てることはできません。

### 3 入札方法

#### (1) 入札及び開札の日時・場所

発注情報詳細のとおり

(2) 入札日当日に「公募型指名競争入札指名通知書」の提示がない場合は、入札に参加できません。必ず持参してください。なお、「公募型指名競争入札指名通知書」は再交付できませんので、取扱いに注意してください。

(3) 入札方法は、入札参加者が別紙「入札(見積)書」様式を入札時に直接投函して行います。

(4) 一回目の入札で落札しない場合、その場で二回目の入札を行いますので、「入札(見積)書」は二枚用意してください。

(5) 地方自治法施行令第167条の2第1項第8号の規定により、二回目の入札で落札者がないときには、最低価格を提示した業者と交渉を行い、予定価格内で合意した場合に随意契約を行うことになります。

**発注情報詳細（物品・委託等）**

<b>入札方法</b>	公募型指名競争入札				
<b>件名</b>	大道コミュニティハウス 他2館 照明器具LED化委託				
<b>納入／履行場所</b>	横浜市内				
<b>納入／履行期間等</b>	契約締結の日から令和8年3月31日まで				
<b>入札参加資格</b>	<b>種目</b>	電気設備保守			
	<b>所在地区分</b>	市内			
	<b>企業規模区分</b>	中小企業			
	<b>その他</b>	次の①から③の入札参加資格を満たす者であること。 1 横浜市契約規則（昭和39年3月横浜市規則第59号）第3条第1項に掲げる者でないこと及び同条第2項の規定により定めた資格を有する者であること。 2 令和7・8年度横浜市一般競争入札有資格者名簿（物品・委託等関係）において所在地区分が「市内」、規模が「中小企業」であり、種目「327:電気設備保守」の細目A「屋内電気」に登録が認められている者であること。 3 入札参加意向申出締切から入札日までの間のいずれかの日において、横浜市指名停止等措置要綱に基づく指名停止措置を受けていない者であること。			
<b>提出書類</b>	公募型指名競争入札参加意向申出書				
<b>設計図書</b>	3～19ページ				
<b>入札参加申込締切日時</b>	令和8年1月15日 午後5時00分（郵送または持参による）				
<b>指名・非指名通知日</b>	令和8年1月16日（普通郵便により発送）				
<b>質疑締切日時</b>	令和7年12月26日 午後5時00分	<b>回答期限日時</b>	令和8年1月9日 午後5時00分（回答内容はホームページに掲載）		
<b>入札及び開札日時</b>	令和8年1月23日 午前10時00分				
<b>入札及び開札場所</b>	横浜市中区本町6丁目50番地の10 横浜市庁舎26階 共用会議室26-S01				
<b>支払い条件</b>	前金払	しない	部分払		
<b>注意事項</b>					
<b>発注担当課</b>	教育委員会事務局 学校支援・地域連携課 電話：045-671-3278 FAX：045-681-1414 E-mail: <a href="mailto:ky-chiikirenkei@city.yokohama.lg.jp">ky-chiikirenkei@city.yokohama.lg.jp</a>				
<b>契約事務担当課</b>	教育委員会事務局 学校支援・地域連携課 電話 045-671-3278				

令和7年度

一般会計

歳出

第17款6項1目

12節

委託料

受付 番号	種目番号 一	連絡先	委託担当 学校支援・地域連携課	ふりがな かさはら 担当者名 笠原 電話 671-3278
----------	-----------	-----	--------------------	--

## 設 計 書

- 1 委託名 大道コミュニティハウス 他2館 照明器具LED化委託
- 2 履行場所 大道コミュニティハウス、川和小学校コミュニティハウス、いちょうコミュニティハウス
- 3 履行期間  
又は期限 期間 令和 年 月 日から 令和 年 月 日まで  
期限 令和8年3月31日まで
- 4 契約区分 確定契約 概算契約
- 5 その他特約事項
- 6 現場説明 不要  
要 (月 日 時 場所)
- 7 委託概要 別添内訳書のとおり

8 部分払

## □ す る ( 　回以内)

■ しない

部 分 払 の 基 準

※単価及び金額は消費税及び地方消費税相当額を含まない金額  
※概算数量の場合は、数量及び金額を（ ）で囲む。

委託代金額 ￥  
内訳 業務価格 ￥  
消費税及び地方消費税相当額 ￥

## 内訳書

名 称	形状寸法等	数 量	単 位	単 価 (円)	金 額 (円)	摘 要
大道コミュニケーションハウス						
LED照明器具 (図面①)	埋込型LED器具 XFX450VENLE9	1	台			同等品可 (玄関)
LED照明器具 (図面②)	埋込型LED非常灯 XLG451VGNCLE9	1	台			同等品可 (玄関)
LED照明器具 (図面①)	埋込型LED器具 XFX450VENLE9	2	台			同等品可 (事務所)
LED照明器具 (図面①)	埋込型LED器具 XFX450VENLE9	1	台			同等品可 (サロン)
LED照明器具 (図面②)	埋込型LED非常灯 XLG451VGNCLE9	1	台			同等品可 (サロン)
LED照明器具 (図面③)	埋込型LED器具 XFX430RENLE9	5	台			同等品可 (廊下)
LED照明器具 (図面④)	埋込型LED非常灯 XLG432RGNJLE9	3	台			同等品可 (廊下)
LED照明器具 (図面⑤)	埋込型器具本体 NNLK42732J	2	台			同等品可 (図書室)
LED照明器具 (図面⑥)	埋込型器具本体 NNLK42733J	2	台			同等品可 (図書室)
LED照明器具 (図面⑦)	LEDライトバー NEL4500ENLE9	4	台			同等品可 (図書室)
LED照明器具 (図面①)	埋込型LED器具 XFX450VENLE9	1	台			同等品可 (図書室)
LED照明器具 (図面⑧)	埋込型LED非常灯 XLG452VGNCLE9	1	台			同等品可 (図書室)
LED照明器具 (図面⑨)	連結金具 FAHX02	1	台			同等品可 (図書室)
LED照明器具 (図面⑩)	直付型LED器具 XFX430AENLE9	1	台			同等品可 (倉庫)
LED照明器具 (図面⑪)	直付型LED器具 XLX210AENCLE9	3	台			同等品可 (和室)
LED照明器具 (図面⑫)	天井埋込型非常用照明 NNFB91625C	2	台			同等品可 (和室)
LED照明器具 (図面⑬)	LED小型シーリングライト LGB58028K	3	台			同等品可 (和室入口)
LED照明器具 (図面⑭)	天井埋込型非常用照明 NNFB91625C	1	台			同等品可 (和室入口)

LED照明器具 (図面⑭)	直付型LED器具 XFX450DENLE9	1	台			同等品可 (給湯室)
LED照明器具 (図面⑮)	埋込型器具本体 NNLK42732J	4	台			同等品可 (研修室A)
LED照明器具 (図面⑯)	埋込型器具本体 NNLK42733J	4	台			同等品可 (研修室A)
LED照明器具 (図面⑰)	LEDライトバー NEL4500ENLE9	8	台			同等品可 (研修室A)
LED照明器具 (図面⑯)	直付型LED器具 XFX450VENLE9	2	台			同等品可 (研修室A)
LED照明器具 (図面⑱)	埋込型LED非常灯 XLG452VGNCLE9	2	台			同等品可 (研修室A)
LED照明器具 (図面⑲)	連結金具 FAHX02	2	台			同等品可 (研修室A)
LED照明器具 (図面⑳)	埋込型LED黒板灯 XLX451BSNTLE9	2	台			同等品可 (研修室B)
LED照明器具 (図面㉑)	埋込型器具本体 NNLK42732J	2	台			同等品可 (研修室B)
LED照明器具 (図面㉒)	埋込型器具本体 NNLK42733J	2	台			同等品可 (研修室B)
LED照明器具 (図面㉓)	LEDライトバー NEL4500ENLE9	4	台			同等品可 (研修室B)
LED照明器具 (図面㉔)	埋込型LED器具 XFX450VENLE9	1	台			同等品可 (研修室B)
LED照明器具 (図面㉕)	埋込型LED非常灯 XLG452VGNCLE9	1	台			同等品可 (研修室B)
LED照明器具 (図面㉖)	連結金具 FAHX02	1	台			同等品可 (研修室B)
LED照明器具 (図面㉗)	直付型LED器具 XFX430AENLE9	1	台			同等品可 (トイレ前)
LED照明器具 (図面㉘)	直付型LED器具 XFX450DENLE9	1	台			同等品可 (男子トイレ)
LED照明器具 (図面㉙)	直付型LED器具 XFX450DENLE9	1	台			同等品可 (女子トイレ)
LED照明器具 (図面㉚)	直付型LED器具 XLX230DENCLE9	1	台			同等品可 (身障者用トイレ)
照明器具取替作業費		1	式			
雑材消耗品費		1	式			
廃棄処分費		1	式			
諸経費		1	式			

川和小学校コミュニティハウス						
LED照明器具 (図面①)	XLX459UEN LE9	31	台			同等品可 (事務所・廊下ほか)
LED照明器具 (図面②)	100 φ NNFB91605C	5	台			同等品可 (非常灯)
LED照明器具 (図面③)	XLW432AENZ LE9	7	台			同等品可 (トイレ各所)
LED照明器具 (図面④)	NNF11910 LE1 使用中	1	台			同等品可 (多目的トイレ)
LED照明器具 (図面⑤)	LGB85032 LE1 ミーライト	2	台			同等品可 (多目的トイレほか)
LED照明器具 (図面⑥)	XLX450AENP LE9	4	台			同等品可 (和室) (木枠再利用)
LED照明器具 (図面⑦)	XLX430NENP LE9	3	台			同等品可 (和室床の間他)
LED照明器具 (図面⑧)	XLX430AENP LE9	8	台			同等品可 (階段ほか)
LED照明器具 (図面⑨)	FK41534	5	台			同等品可 (2F廊下) (付属品)
LED照明器具 (図面⑩)	XLX450DENP LE9	16	台			同等品可 (研修室3)
LED照明器具 (図面⑪)	NNFW21800K LE9	7	台			同等品可 (外部プラケット)
LED照明器具 (図面⑫)	LGWC40491 LE1	1	台			同等品可 (外部スポットライト)
LED照明器具 (図面⑬)	XLGE1132 CE1	1	台			同等品可 (外部スポットライト)
照明器具取替作業費		1	式			
雑材消耗品費		1	式			
廃棄処分費		1	式			
諸経費		1	式			
いちょうコミュニティハウス						
LED照明器具 (図面①)	三菱 埋込形下面開放タイプ 300幅 MY-B450335/NAHTN FHF32形×2灯相当 昼白色	2	台			同等品可 (玄関)
LED照明器具 (図面②)	三菱 直付形逆富士タイプ 230幅 MY-V450331/NAHTN FHF32形×2灯相当 昼白色	1	台			同等品可 (ホール)

LED照明器具 (図面②)	三菱 直付形逆富士タイプ 230幅 MY-V450331/NAHTN FHF32形×2灯相当 昼白色	4	台			同等品可 (廊下)
LED照明器具 (図面③)	三菱 直付形逆富士タイプ 150幅 MY-V425330/NAHTN FHF32形×1灯相当 昼白色	1	台			同等品可 (廊下)
LED照明器具 (図面④)	三菱 防雨・防湿形直付形逆 富士タイプ 150幅 MY-WV425530/NAHTN FHF形×1灯相当 昼白色	1	台			同等品可 (多目的トイ レ)
LED照明器具 (図面⑤)	オーデリック OB255180R FL15W×1灯相当 ひも付	1	台			同等品可 (多目的トイ レ)
LED照明器具 (図面⑥)	パナソニック NNF11930LE1	1	台			同等品可 (多目的トイ レ)
LED照明器具 (図面⑦)	パナソニック パネル FK11571J	1	枚			同等品可 (多目的トイ レ)
LED照明器具 (図面⑧)	三菱 ダウンライト ø150 電球60W相当 昼白色 EL- D04/3 (062NM) AHN	1	台			同等品可 (清掃用具 室)
LED照明器具 (図面⑨)	三菱 直付形逆富士タイプ 150幅 MY-V425330/NAHTN FHF32形×1灯相当 昼白色	2	台			同等品可 (男子トイ レ)
LED照明器具 (図面⑩)	三菱 直付形逆富士タイプ 150幅 MY-V425330/NAHTN FHF32形×1灯相当 昼白色	2	台			同等品可 (女子トイ レ)
LED照明器具 (図面⑪)	オーデリック OB255179R FL15W×1灯相当 ひも付、コンセント付	1	台			同等品可 (女子トイ レ)
LED照明器具 (図面⑫)	三菱 埋込形連結用連続取付 専用タイプ300幅 MY-B45033/22/NAHTN (先端) FHF32形×2灯相当 昼白色	2	台			同等品可 (ロビー)
LED照明器具 (図面⑬)	三菱 埋込形連結用連続取付 専用タイプ300幅 MY-B45033/24/NAHTN (終端) FHF32形×2灯相当 昼白色	2	台			同等品可 (ロビー)
LED照明器具 (図面⑭)	三菱 埋込形連結用連続取付 専用タイプ300幅 MY-B45033/22/NAHTN (先端) FHF32形×2灯相当 昼白色	2	台			同等品可 (事務所)
LED照明器具 (図面⑮)	三菱 埋込形連結用連続取付 専用タイプ300幅 MY-B45033/24/NAHTN (終端) FHF32形×2灯相当 昼白色	2	台			同等品可 (事務所)
LED照明器具 (図面⑯)	三菱 ダウンライト ø150 電球60W相当 電球色 EL-D12/3 (062LM) AHN	4	台			同等品可 (和室玄関 外・内)
LED照明器具 (図面⑰)	三菱 ダウンライト ø150 電球60W相当 電球色 EL-D12/3 (062LM) AHN	1	台			同等品可 (和室、水 屋)
LED照明器具 (図面⑱)	パナソニック ペンダントラ イト 8畳用 昼光色 ひも付 LGB12625LE1	1	台			同等品可 (和室A)

LED照明器具 (図面⑭)	三菱 直付形トラフタイプ MY-L215230/NAHTN FHF16形×1灯相当 昼白色	1	台			同等品可 (和室A床の間)
LED照明器具 (図面⑯)	パナソニック ペンダントラ イト 8畳用 昼光色 ひも付 LGB12625LE1	1	台			同等品可 (和室B)
LED照明器具 (図面⑮)	三菱 直付形逆富士タイプ 230幅 MY-V230231/NAHTN FHF16形×2灯相当 昼白色	1	台			同等品可 (湯沸室)
LED照明器具 (図面⑯)	オーデリック OB255179R FL15W×1灯相当	1	台			同等品可 (湯沸室)
LED照明器具 (図面⑰)	三菱 直付形トラフタイプ MY-L425330/NAHTN FHF32形×1灯相当 昼白色	1	台			同等品可 (和室内の倉庫)
LED照明器具 (図面⑩)	三菱 埋込形連結用連続取付 専用タイプ300幅 MY-B45033/22/NAHTN (先端) FHF32形×2灯相当 昼白色	9	台			同等品可 (多目的室)
LED照明器具 (図面⑪)	三菱 埋込形連結用連続取付 専用タイプ300幅 MY-B45033/24/NAHTN (終端) FHF32形×2灯相当 昼白色	9	台			同等品可 (多目的室)
LED照明器具 (図面②)	三菱 直付形逆富士タイプ 230幅 MY-V450331/NAHTN FHF32形×2灯相当 昼白色	3	台			同等品可 (倉庫)
LED照明器具 (図面⑩)	三菱 埋込形連結用連続取付 専用タイプ300幅 MY-B45033/22/NAHTN (先端) FHF32形×2灯相当 昼白色	12	台			同等品可 (国際交流室)
LED照明器具 (図面⑪)	三菱 埋込形連結用連続取付 専用タイプ300幅 MY-B45033/24/NAHTN (終端) FHF32形×2灯相当 昼白色	12	台			同等品可 (国際交流室)
LED照明器具 (図面②)	三菱 直付形逆富士タイプ 230幅 MY-V450331/NAHTN FHF32形×2灯相当 昼白色	8	台			同等品可 (市民図書室)
LED照明器具 (図面③)	三菱 直付形逆富士タイプ 150幅 MY-V425330/NAHTN FHF32形×1灯相当 昼白色	4	台			同等品可 (市民図書室)
LED照明器具 (図面⑲)	三菱 直付形黒板灯 MY-N425340/NAHTN FHF32形×1灯相当 昼白色	2	台			同等品可 (市民図書室)
LED照明器具 (図面⑲)	三菱 黒板灯吊具 CTK401PW	2	台			同等品可 (市民図書室)
LED照明器具 (図面②)	三菱 直付形逆富士タイプ 230幅 MY-V450331/NAHTN FHF32形×2灯相当 昼白色	6	台			同等品可 (会議室)
LED照明器具 (図面③)	三菱 直付形逆富士タイプ 150幅 MY-V425330/NAHTN FHF32形×1灯相当 昼白色	1	台			同等品可 (会議室)
照明器具取替作業費		1	式			
雑材消耗品費		1	式			

廃棄処分費		1	式			
諸経費		1	式			
				計		

※概算数量の場合は、数量及び金額を（ ）で囲む

# 大道コミュニティハウス 他2館 照明器具LED化委託 仕様書

大道コミュニティハウス他2館に設置されている照明器具をLED化することにより、利用者の利便性を向上させるとともに施設の省エネルギー化を促進するため、照明器具のLED化を実施する。

## 1 履行場所

大道コミュニティハウス（横浜市金沢区大道2-3-1）

川和小学校コミュニティハウス（都筑区川和町1463）

いちょうコミュニティハウス（泉区上飯田町3220-4）

## 2 履行期間

契約日から令和8年3月31日まで

※実際の作業日は調整のうえ決定する。

## 3 業務内容

既存照明器具に対応するLED照明を選定及び調達し、置き換える。業務内容には、物品の運搬・搬入、LED照明の設置・調整、既存照明器具の撤去・運搬、報告書の作成を含む。

また、作業にあたっては、既存の照明設備や付帯設備の保守状態の確認を事前に行うこと。

(1) 照明のLED化作業

(2) 上記に付随する業務（各LED照明器具が異常なく点灯することを確認することも含む）

## 4 施工箇所

別紙のとおり

## 5 注意事項

(1) 搬出入を行う場所の建造物等には相当の保護を行うとともに、破損のないよう十分注意すること。

(2) 搬出・搬入作業終了後には室内及び廊下等の共用部分を点検し、清掃を実施すること。

(3) 建造物等の破損などの事態が発生したときは、速やかに本市担当者に連絡すること。

## 6 作業終了時について

日々の作業終了時には速やかに後片付け・清掃等を行うこと。ただし、翌日も作業が残されている場合については、本市担当者及び施設管理者の了解を得た上で材料等を残してもよい。

## 7 作業計画書の作成・提出について

(1) 契約決定後、速やかに作業計画書（全体工程及び部分工程）を作成・提出し、スケジュールの調整を計ること。作業にあたっては、本市担当者や施設管理者と調整すること。

(2) 作業計画に変更が生じた場合は、速やかに本市担当者に報告し、その指示に従うこと。

## **8 作業報告書について**

作業の実施状況を写真等に記録し、作業完了後、速やかに報告書を提出すること。

## **9 損害賠償責任の所在**


本委託履行中に受託者の責に帰すべき理由により、本市施設に損害を与えた場合は、受託者の負担において、直ちに現状に復するものとする。

## **10 その他**

(1) 仕様書に定めのない事項や過不足、疑問点等が発生した場合は、本市担当者と協議すること。

# 大道コミュニティハウス

- ① 埋込型LED器具 XFX450VENLE9
- ② 埋込型LED非常灯 XLG451VGNCLE9
- ③ 埋込型LED器具 XFX430RENLE9
- ④ 埋込型LED非常灯 XLG432RGNJLE9
- ⑤ 埋込型器具本体 NNLK42732J
- ⑥ 埋込型器具本体 NNLK42733J
- ⑦ LEDライトバー NEL4500ENLE9
- ⑧ 埋込型LED非常灯 XLG452VGNCLE9
- ⑨ 連結金具 FAHX02
- ⑩ 直付型LED器具 XFX430AENLE9
- ⑪ 直付型LED器具 XLX210AENCLE9
- ⑫ 天井埋込型非常用照明 NNFBB91625C
- ⑬ LED小型シーリングライト LGB58028K
- ⑭ 直付型LED器具 XFX450DENLE9
- ⑮ 直付型LED器具 XFX450VENLE9

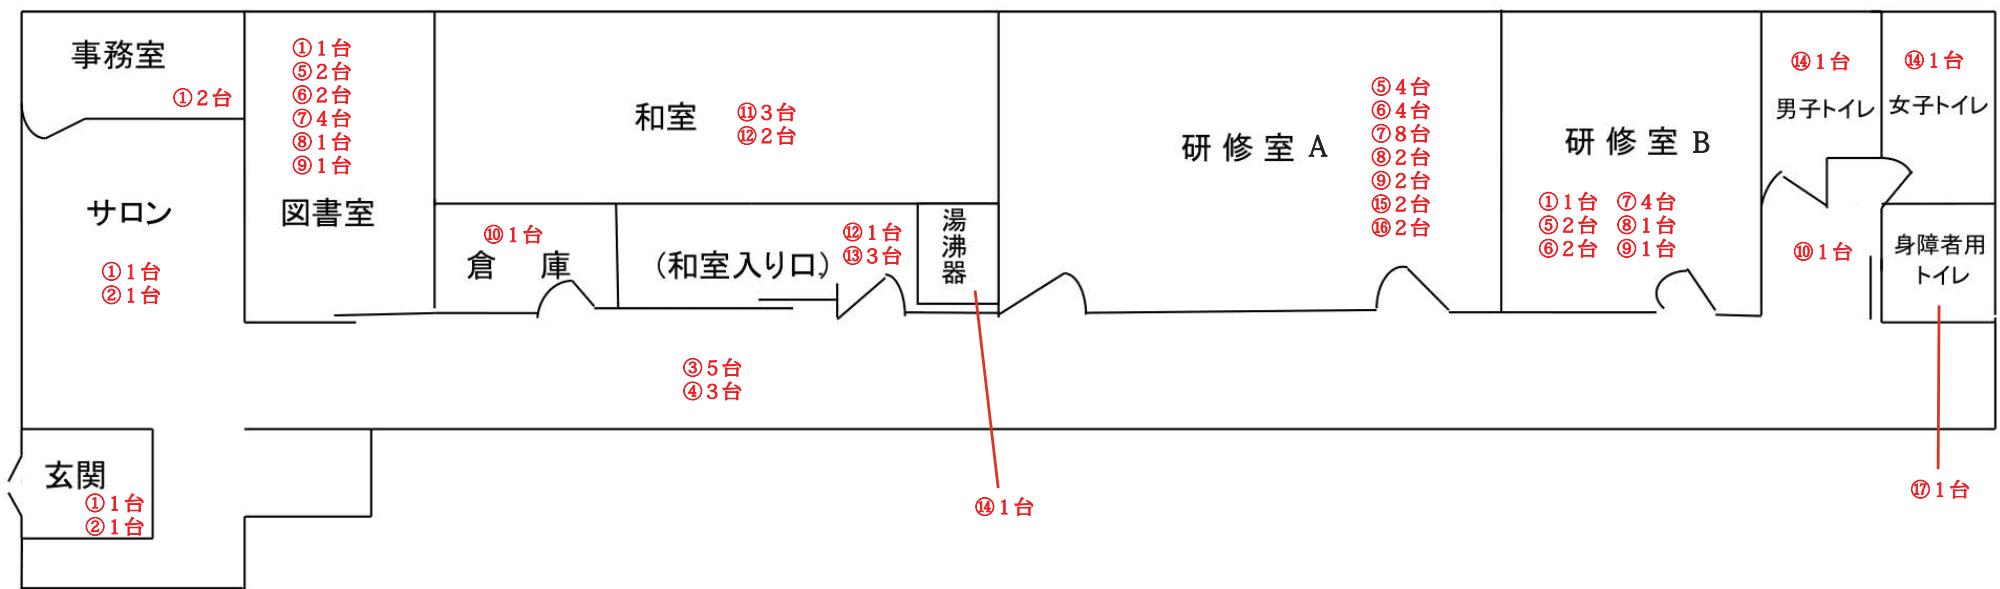

# 川和小学校コミュニティハウス（1階）

工事番号：141240125003  
3


機器表

記号	名 称	比 樣	電 気 容 量	台 数
(AC1)	ヒートポンプエアコン	天井カセットタイプ 冷房能力 4,000Kcal/H 暖房能力 4,300Kcal/H 室外機（防振ゴム共） 化粧パネル、リモコンスイッチ、冷媒管（液管・ガス管）、室内外連絡電線共	1.5kW 3φ 200V	1
(AC2)	〃	天井カセットタイプ 冷房能力 7,100Kcal/H 暖房能力 7,700Kcal/H 室外機（防振ゴム共） 化粧パネル、リモコンスイッチ、冷媒管（液管・ガス管）、室内外連絡電線共	2.5kW 3φ 200V	3
(AC3)	〃	天井カセット形ビルトインタイプ 冷房能力 5,600Kcal/H 暖房能力 6,100Kcal/H 室外機（防振ゴム共） 吸込パネル用キャンバス、化粧パネル、リモコンスイッチ、冷媒管（液管・ガス管）、室内外連絡電線共	2.0kW 3φ 200V	1
(F-1)	天 井 扇	紙螺旋形 100φ x 108M <sup>3</sup> /H x 3mm <sup>4</sup> φ 100φ パイプフード（アルミ）	17W 1φ 100V	2
(F-2)	〃	〃 150φ x 300M <sup>3</sup> /H x 3mm <sup>4</sup> φ 150φ 〃	47W 〃	1
(F-3)	〃	〃 150φ x 350M <sup>3</sup> /H x 3mm <sup>4</sup> φ 150φ 〃 木目調インテリアグリル	45W 〃	1
(F-4)	〃	〃 150φ x 500M <sup>3</sup> /H x 3mm <sup>4</sup> φ 150φ 〃	68W 〃	6

※ヒートポンプエアコンの二次側配線及びリモコンの通線は本工事とし、配管は電気工事とする。

※屋内インバウドレン管（VP管）は、保温を行ふ事。

②5台（廊下等）

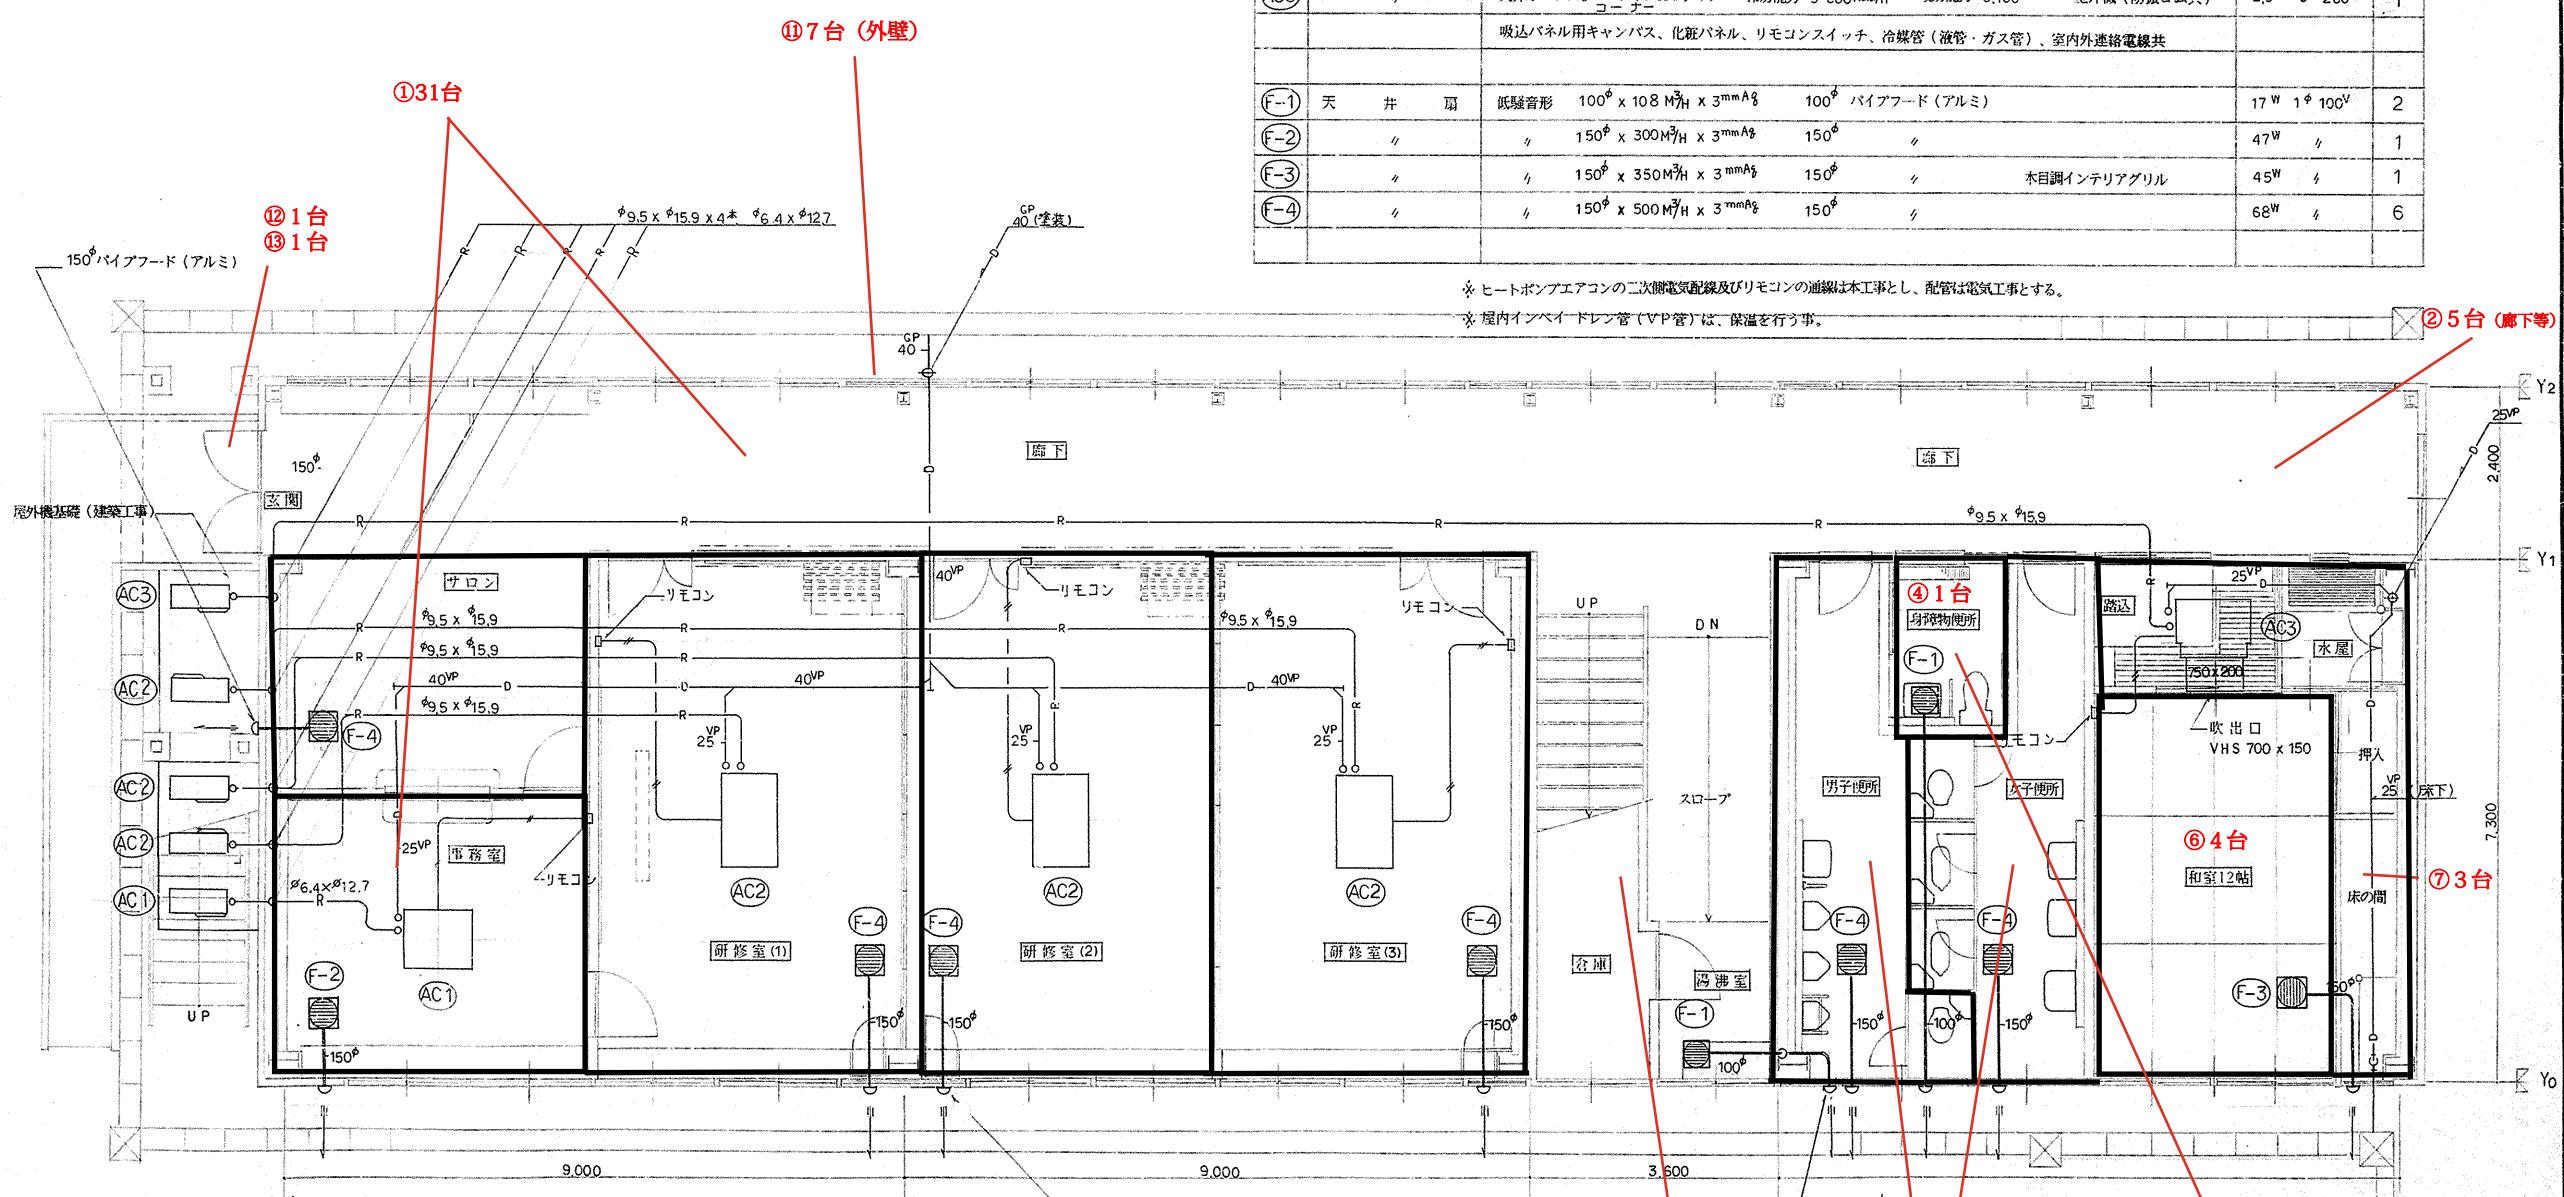

工事名	川和小学校コミュニティ・スクール改修その他工事	年月日	3年10月
図番	P-3	改造後1階平面図(冷暖房・換気)	縮尺 1/50
局長	部長	課長	係長
技師	監理	監査	設計者


横浜市建築局建築部機械設備課

改造後 1階平面図 1/50 (冷暖房・換気)


川和小学校コミュニティハウス（2階）

工事種別	用意番号	連絡番号	建物固有番号	施設番号	図面種別番号	図面固有番号	特記
H	14	1249124006					

6

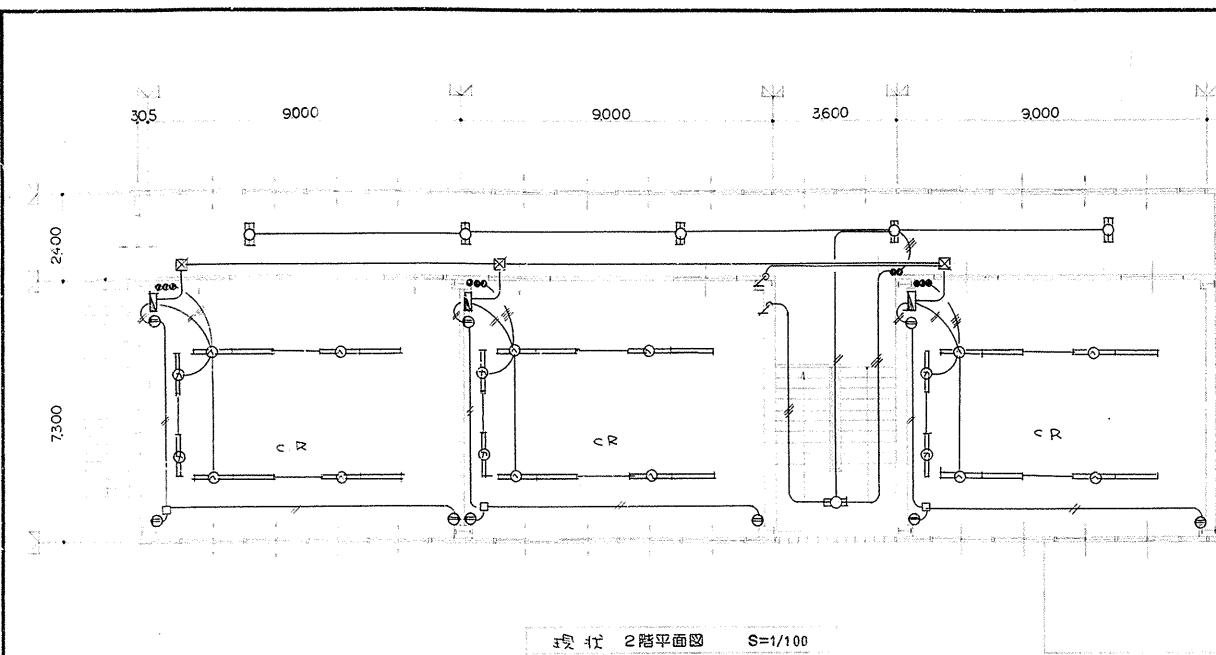


- ① 三菱 埋込形下面開放タイプ300幅 MY-B450335/NAHTN FHF32形×2灯相当 昼白色
- ② 三菱 直付形逆富士タイプ230幅 MY-V450331/NAHTN FHF32形×2灯相当 昼白色
- ③ 三菱 直付形逆富士タイプ150幅 MY-V425330/NAHTN FHF32形×1灯相当 昼白色
- ④ 三菱 防雨・防湿形直付形逆富士タイプ150幅 MY-WV425530/NAHTN FHF形×1灯相当 昼白色
- ⑤ オーデリック OB255180R FL15W×1灯相当 ひも付
- ⑥ パナソニック NNF1193OLE1
- ⑦ パナソニック パネルFK11571J
- ⑧ 三菱 ダウンライト ø150 電球60W相当 昼白色 EL-D04/3 (062NM) AHN
- ⑨ オーデリック OB255179R FL15W×1灯相当 ひも付、コンセント付
- ⑩ 三菱 埋込形連結用連続取付専用タイプ300幅 MY-B45033/22/NAHTN (先端) FHF32形×2灯相当 昼白色
- ⑪ 三菱 埋込形連結用連続取付専用タイプ300幅 MY-B45033/24/NAHTN (終端) FHF32形×2灯相当 昼白色
- ⑫ 三菱 ダウンライト ø150 電球60W相当 電球色 EL-D12/3 (062LM) AHN
- ⑬ パナソニック ペンダントライト 8畳用 昼光色 ひも付 LGB12625LE1
- ⑭ 三菱 直付形トラフタイプ MY-L215230/NAHTN FHF16形×1灯相当 昼白色
- ⑮ 三菱 直付形逆富士タイプ230幅 MY-V230231/NAHTN FHF16形×2灯相当 昼白色
- ⑯ オーデリック OB255179R FL15W×1灯相当
- ⑰ 三菱 直付形トラフタイプ MY-L425330/NAHTN FHF32形×1灯相当 昼白色
- ⑱ 三菱 直付形黒板灯MY-N425340/NAHTN FHF32形×1灯相当 昼白色
- ⑲ 三菱 黒板灯吊具 CTK401PW

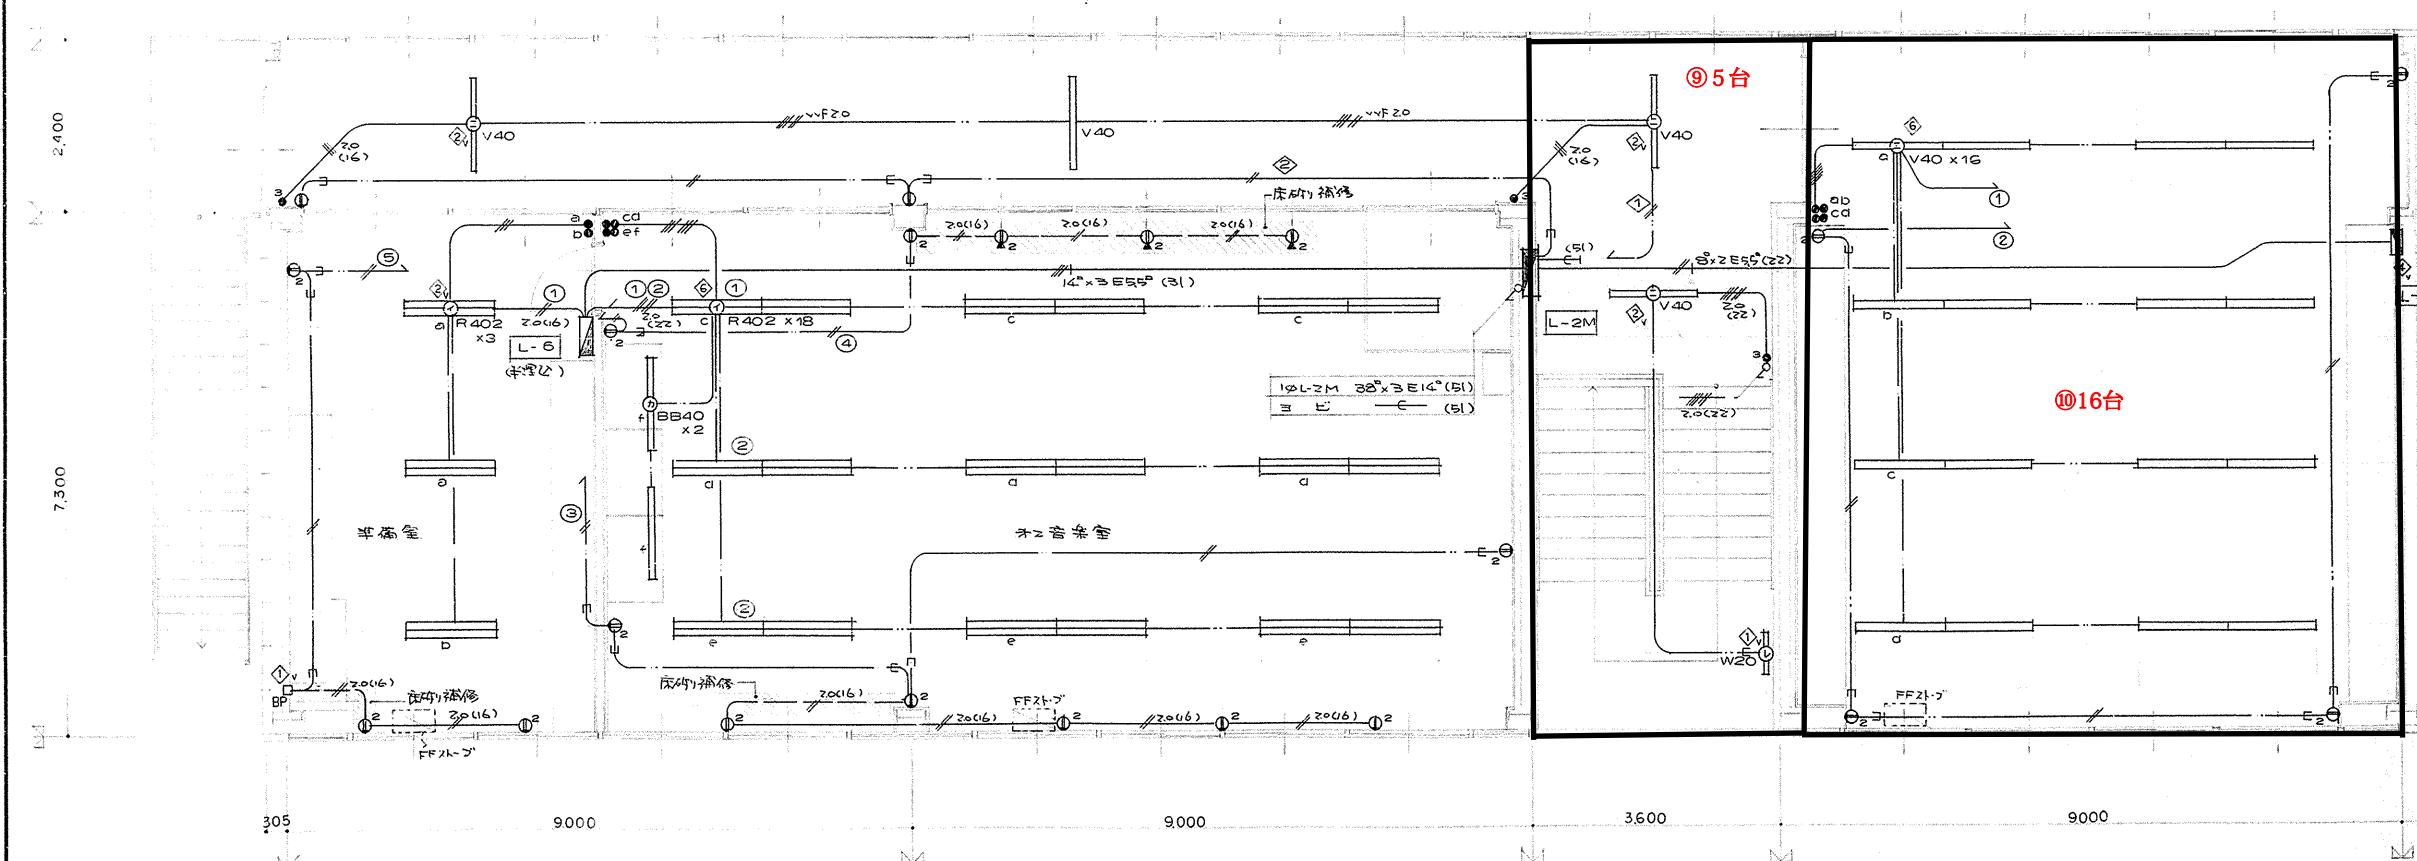

(電気設備工事)	
工事名	川和小学校コミュニティースクール改修その他工事
図面	2階各部電気設備図
枚数	8枚
日付	平成3年10月 日
監理者	横浜市建築局建築部電気設備課
設計者	(株)須山建築設計事務所

改修 2階平面図 S=1/50

## いちょうコミュニティハウス 平面図 照明配置

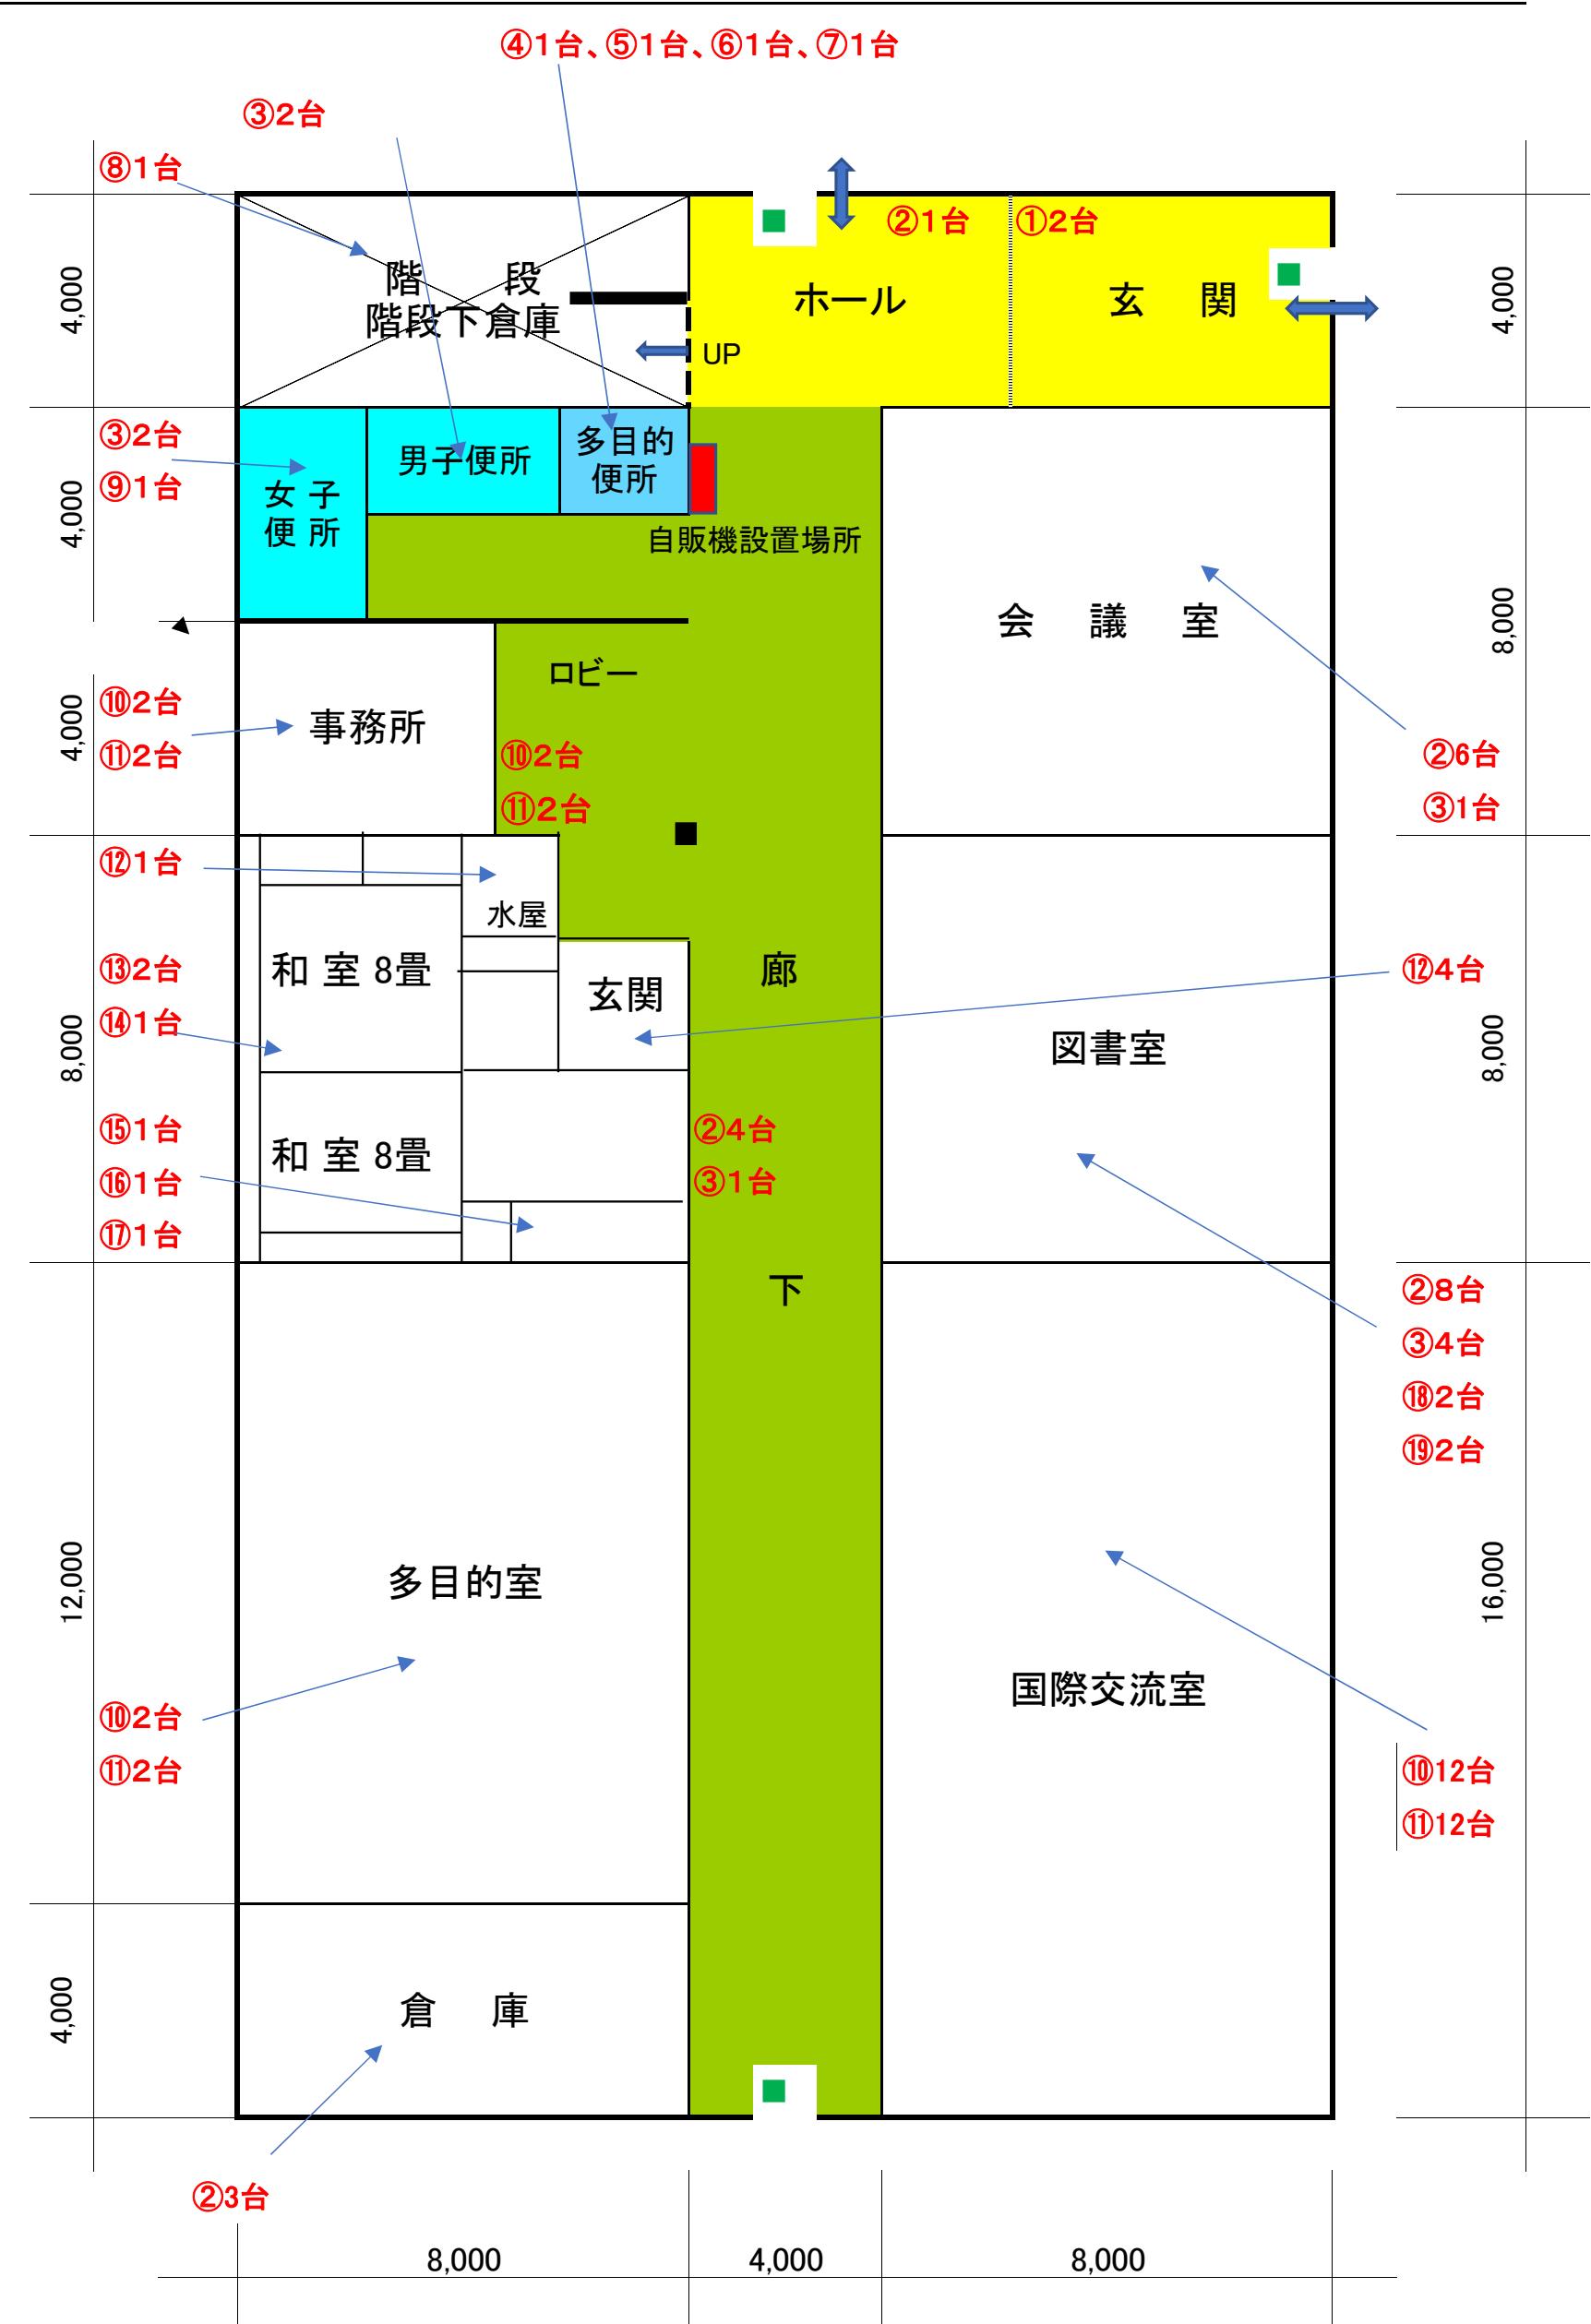

## いちょうコミュニティハウス 平面図 照明配置

---

一覧	
①	三菱 埋込形下面開放タイプ300幅 MY-B450335/NAHTN FHF32形×2灯相当 昼白色
②	三菱 直付形逆富士タイプ230幅 MY-V450331/NAHTN FHF32形×2灯相当 昼白色
③	三菱 直付形逆富士タイプ150幅 MY-V425330/NAHTN FHF32形×1灯相当 昼白色
④	三菱 防雨・防湿形直付形逆富士タイプ150幅 MY-WV425530/NAHTN FHF形×1灯相当 昼白色
⑤	オーデリック OB255180R FL15W×1灯相当 ひも付
⑥	パナソニック NNF11930LE1
⑦	パナソニック パネルFK11571J
⑧	三菱 ダウンライト ø150 電球60W相当 昼白色 EL-D04/3 (062NM) AHN
⑨	オーデリック OB255179R FL15W×1灯相当 ひも付、コンセント付
⑩	三菱 埋込形連結用連結取付専用タイプ300幅 MY-B45033/22/NAHTN (先端) FHF32形×2灯相当 昼白色
⑪	三菱 埋込形連結用連結取付専用タイプ300幅 MY-B45033/24/NAHTN (終端) FHF32形×2灯相当 昼白色
⑫	三菱 ダウンライト ø150 電球60W相当 電球色 EL-D12/3 (062LM) AHN
⑬	パナソニック ペンダントライト 8畳用 昼光色 ひも付 LGB12625LE1
⑭	三菱 直付形トラフタイプ MY-L215230/NAHTN FHF16形×1灯相当 昼白色
⑮	三菱 直付形逆富士タイプ230幅 MY-V230231/NAHTN FHF16形×2灯相当 昼白色
⑯	オーデリック OB255179R FL15W×1灯相当
⑰	三菱 直付形トラフタイプ MY-L425330/NAHTN FHF32形×1灯相当 昼白色
⑱	三菱 直付形黒板灯MY-N425340/NAHTN FHF32形×1灯相当 昼白色
⑲	三菱 黒板灯吊具 CTK401PW

質問書

令和 年 月 日

横浜市契約事務受任者

住 所

商号又は名称

担当部署

担当者氏名

電話番号

契約番号

—

契約件名 大道コミュニティハウス 他2館 照明器具LED化委託

上記件名にかかる仕様（設計）書の内容等について、次のとおり質問します。

項目（ページ数等）	質問内容

（注意）仕様（設計）書の内容等について質問がある場合は、「調達公告」又は「発注情報詳細」に記載された、質問締切日時までにこの用紙に質問内容を記載し、発注担当課へ電子メールで送信すること（特定調達に係る案件を除く）。

なお、送信した場合は送信した旨を発注担当課へ必ず電話で連絡すること。

提出日を記載 令和〇年 ×月 △日

## 公募型指名競争入札参加意向申出書

「業者コード」、「所在地」、「商号又は名称」、「代表者職氏名」は有資格者名簿に登録した内容と同一になるように記載してください。  
押印の省略が可能ですが、押印省略する場合は、「本件責任者及び担当者欄」の記載が必須となります。さらに、提出時に押印省略に伴う文書の真正性の確認を行います。

代表者、受任者又は個人を特定できる印  
9999999  
横浜市中区本町 6-50-10  
横浜契約株式会社  
代表取締役 契約 太郎

公表日 令和〇年 ×月 △日

種目名 ○○○○○○○○

(注意) 種目別に提出してください。

	契約番号	件 名
1	1 2 3 4 5 6 7 8 9 0	○○○○○○○○○○○○○○
3		
4		

※押印を省略する場合のみ 「本件責任者及び担当者」 の氏名及び連絡先を記載すること。

原則、固定電話番号を記載してください。ただし、固定電話を設置していない場合は、携帯電話番号でも構いません。

任者	部署名(任意)	ふり 氏	代表者氏名と同一の人物である場合も記載してください。
	△△営業部	さいせい	
	連絡先	はなこ	
当者	045-1234-5678	財政	「本件責任者」と同一の人物である場合は「同上」でも可とします。
	部署名(任意)	ふり 氏	
	同上	よこはま	
当者	連絡先	いちろう	「本件責任者」と同一の人物である場合は「同上」でも可とします。
	045-9999-9999	横浜	

(注意)

- 押印を省略し、「本件責任者及び担当者」の氏名及び連絡先の記載がない又は不備がある場合は、参加資格を満たさないものとする。
- 「本件責任者及び担当者」は必ず両方記載すること。両方記載がない場合は、参加資格を満たさないものとする。ただし、同一の人物である場合は「同上」でも可とする。
- 「本件責任者及び担当者」の在籍確認ができなかった場合は、参加資格を満たさないものとする。
- 「横浜市契約事務受任者」は、水道事業管理者の権限に属する契約にあっては「横浜市水道事業管理者」と、交通事業管理者の権限に属する契約にあっては「横浜市交通事業管理者」と読み替えるものとする。

注意事項は必ず全て御確認ください。

横浜使用欄	横浜市担当者名			
	本件責任者又は担当者在籍確認口時	年	月	日 時 分
	確認方法	横浜市使用欄のため、記載不要です。		
	本件責任者又は担当者の在籍確認した相手方の氏名	FAX番号・その他( )・電話・メールアドレス		

年　月　日

## 公募型指名競争入札参加意向申出書

横浜市契約事務受任者

業者コード

所在地

商号又は名称

代表者職氏名

印※

次の指名競争入札に参加を申し込みます。

公表日 年　月　日 種目名

(注意) 種目別に提出してください。

	契約番号	件　名
1	—	大道コミュニティハウス 他2館 照明器具 LED 化委託
2		
3		
4		

※押印を省略する場合のみ「本件責任者及び担当者」の氏名及び連絡先を記載すること。

本件責任者	部　署　名　(任意)	ふり 氏	がな 名
	連　絡　先		
担当者	部　署　名　(任意)	ふり 氏	がな 名
	連　絡　先		

(注意)

- 1 押印を省略し、「本件責任者及び担当者」の氏名及び連絡先の記載がない又は不備がある場合は、参加資格を満たさないものとする。
- 2 「本件責任者及び担当者」は必ず両方記載すること。両方記載がない場合は、参加資格を満たさないものとする。ただし、同一の人物である場合は「同上」でも可とする。
- 3 「本件責任者及び担当者」の在籍確認ができなかった場合は、参加資格を満たさないものとする。
- 4 「横浜市契約事務受任者」は、水道事業管理者の権限に属する契約にあっては「横浜市水道事業管理者」と、交通事業管理者の権限に属する契約にあっては「横浜市交通事業管理者」と読み替えるものとする。

横浜市 使用欄	横浜市担当者名	
	本件責任者又は担当者在籍確認日時	年　月　日　時　分
	確認方法	本人確認書類(　　)・電話・メールアドレス FAX番号・その他(　　)
	本件責任者又は担当者の在籍確認した相手方の氏名	

**記載例**  
(入札書として使用する場合 (一般競争入札・指名競争入札))

# 入札（見積）書

入札日を記載

令和〇年 ×月 △日

「所在地」、「商号又は名称」、「代表者職氏名」は有資格者名簿に登録した内容と同一になるように記載してください。  
押印の省略が可能ですが、押印省略する場合は、「本件責任者及び担当者欄」の記載が必須となります。さらに、入札時に押印省略に伴う文書の真正性の確認を行います。

在 地 横浜市中区本町6-50-10

号又は名称 横浜契約株式会社

音職氏名 代表取締役 契約 太郎



代表者、受任者又は個人を特定できる印

又は  
押印省略し、  
「本件責任者及び担当者欄」を記載

八ヶ岳立候て、関係者様をよく見て、横浜市契約規則を遵守し入札（見積）いたします。

金額

¥マーク止め 税抜き価格	億	千	百	十	万	千	百	十	円
	¥	1	2	3	4	5	6	7	

入札（見積）書には、消費税法第9条第1項規定の免税事業者であるか課税事業者であるかを問わず、見積もった契約希望価格の110分の100に相当する金額を記載すること。これによらない方法での入札（見積り）を指示された場合は、それに従うこと。

契約番号

1 2 3 4 5 6 7 8 9 0

契約番号がある場合は記載してください。

件 名

○○○○○○○○○○○○○○

正確に記載してください。

\*押印を省略する場合のみ「本件責任者及び担当者」の氏名及び連絡先を記載すること。

原則、固定電話番号を記載してください。ただし、固定電話を設置していない場合は、携帯電話番号でも構いません。	部署名(任意)	ふり 氏	代表者氏名と同一の人物である場合も記載してください。
	△△営業部	さいせい	
	連絡先	はなこ	
	045-1234-5678	財政 花子	
当者	部署名(任意)	ふり 氏	'本件責任者'と同一の人物である場合は「同上」でも可とします。
	同上	よこはま いちろう	
	連絡先	横浜 一郎	
	045-9999-9999		

(注意)

- 1 入札の場合、押印を省略し、「本件責任者及び担当者」の氏名及び連絡先の記載がない又は不備がある場合は、無効とする。
- 2 入札の場合、「本件責任者及び担当者」は必ず両方記載すること。両方記載がない場合は、無効とする。ただし、同一の人物である場合は「同上」でも可とする。
- 3 入札の場合、「本件責任者及び担当者」の在籍確認ができなかった場合は、無効とする。
- 4 「横浜市契約事務受任者」は、水道事業管理者の権限に属する契約にあっては「横浜市水道事業管理者」と、交通事業管理者の権限に属する契約にあっては「横浜市交通事業管理者」と読み替えるものとする。
- 5 「横浜市契約規則」は、水道事業管理者の権限に属する契約にあっては「横浜市水道局契約規程(平成20年3月水道局規程第7号)第2条の規定により読み替えて準用する横浜市契約規則」と、交通事業管理者の権限に属する契約にあっては「横浜市交通局契約規程(平成20年3月交通局規程第11号)第2条の規定により読み替えて準用する横浜市契約規則」と読み替えるものとする。
- 6 契約番号は、ある場合に記入すること。ない場合には空欄でも可とする。

注意事項は必ず全て御確認ください。

横浜市 使用欄	横浜市担当者名	
	本件責任者又は担当者	午 口 日 時 分
	確認方法 (口随意契約のため、 印不押印印心印)	本人確認書類( )
	本件責任者又は担当者の在籍確認した相手方の氏名	電印 会員証( )

# 入札（見積）書

年　月　日

横浜市契約事務受任者

所 在 地

商号又は名称

代表者職氏名

印※

次の金額で、関係書類を熟覧のうえ、横浜市契約規則を遵守し入札（見積）いたします。

金額	（空欄）	億	千	百	十	万	千	百	十	円
----	------	---	---	---	---	---	---	---	---	---

入札（見積）書には、消費税法第9条第1項規定の免税事業者であるか課税事業者であるかを問わず、見積もった契約希望価格の110分の100に相当する金額を記載すること。これによらない方法での入札（見積り）を指示された場合は、それに従うこと。

契約番号 \_\_\_\_\_

件 名 大道コミュニティハウス 他2館 照明器具LED化委託について

※押印を省略する場合のみ「本件責任者及び担当者」の氏名及び連絡先を記載すること。

本件責任者	部署名（任意）	ふり 氏	がな 名
	連絡先		
担当者	部署名（任意）	ふり 氏	がな 名
	連絡先		

（注意）

- 1 入札の場合、押印を省略し、「本件責任者及び担当者」の氏名及び連絡先の記載がない又は不備がある場合は、無効とする。
- 2 入札の場合、「本件責任者及び担当者」は必ず両方記載すること。両方記載がない場合は、無効とする。ただし、同一の人物である場合は「同上」でも可とする。
- 3 入札の場合、「本件責任者及び担当者」の在籍確認ができなかった場合は、無効とする。
- 4 「横浜市契約事務受任者」は、水道事業管理者の権限に属する契約にあっては「横浜市水道事業管理者」と、交通事業管理者の権限に属する契約にあっては「横浜市交通事業管理者」と読み替えるものとする。
- 5 「横浜市契約規則」は、水道事業管理者の権限に属する契約にあっては「横浜市水道局契約規程（平成20年3月水道局規程第7号）第2条の規定により読み替えて準用する横浜市契約規則」と、交通事業管理者の権限に属する契約にあっては「横浜市交通局契約規程（平成20年3月交通局規程第11号）第2条の規定により読み替えて準用する横浜市契約規則」と読み替えるものとする。
- 6 契約番号は、ある場合に記入すること。ない場合には空欄でも可とする。

横浜市 使用欄	横浜市担当者名	
	本件責任者又は担当者在籍確認日時	年　月　日　時　分
	確認方法 (□随意契約のため、在籍確認不要)	通知書・申請書類・本人確認書類（ ） 電話・その他（ ）
	本件責任者又は担当者の在籍確認した相手方の氏名	