


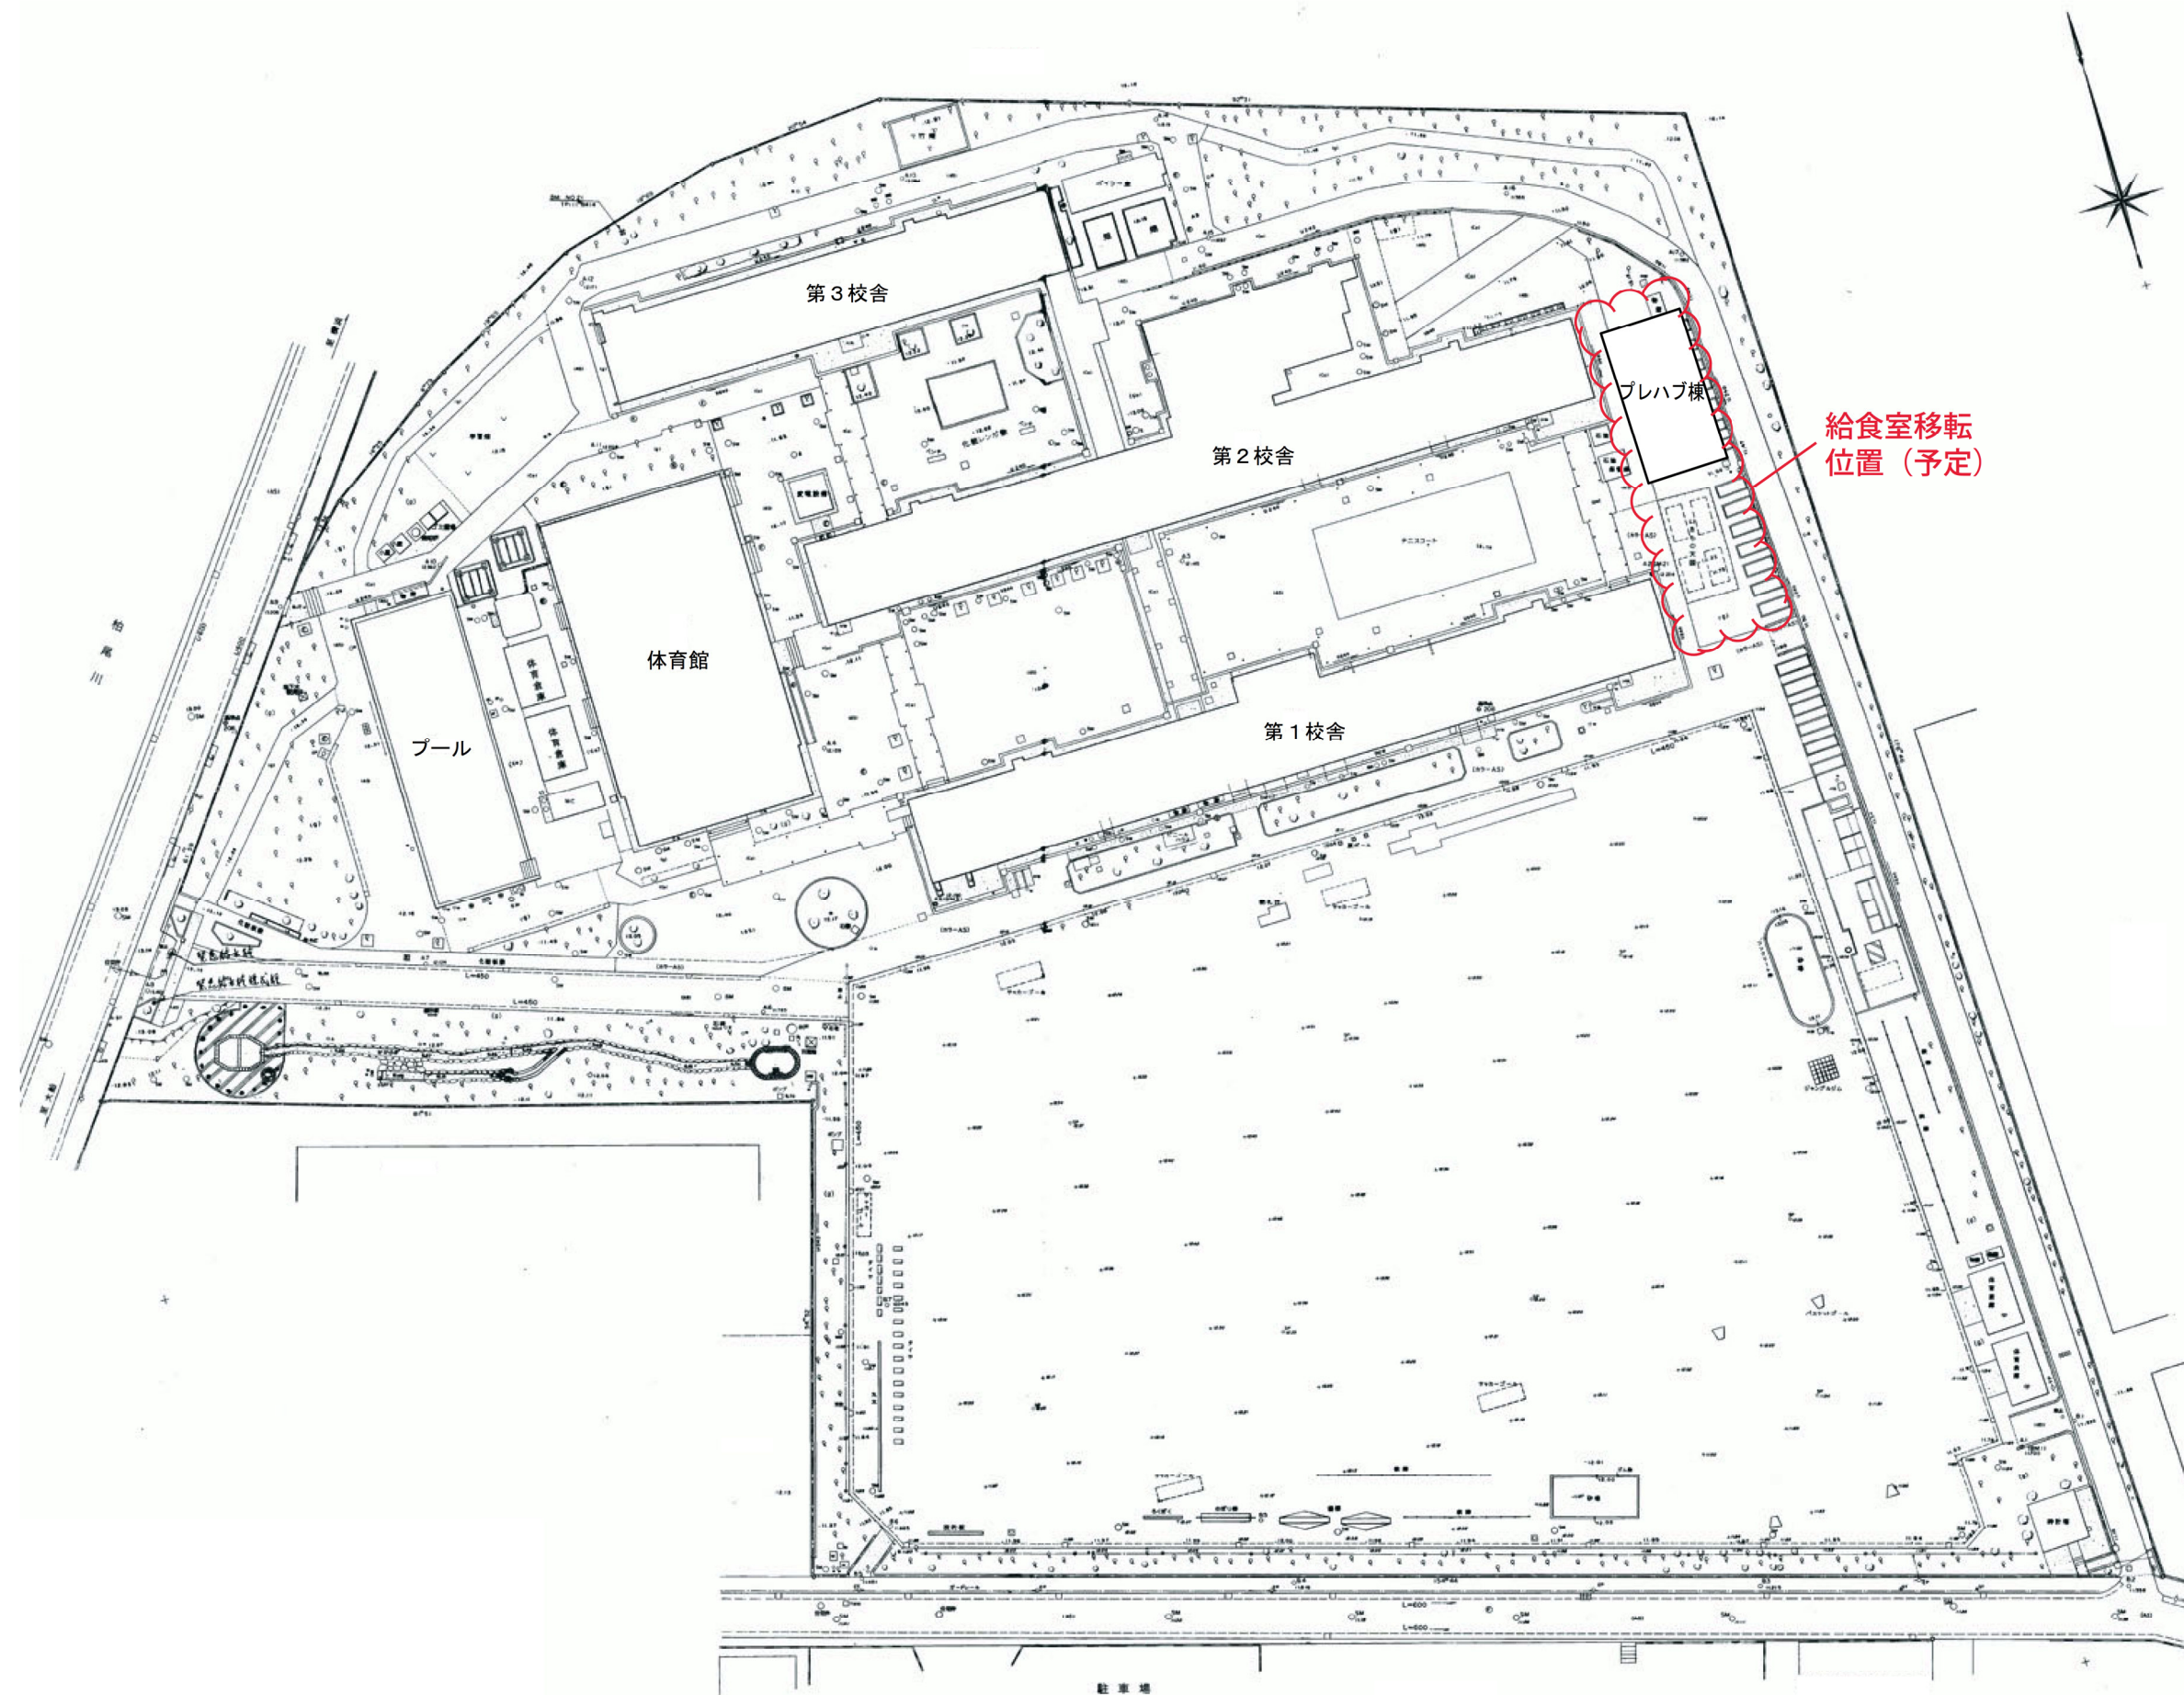

現況平面図 A1 : 1/250
(平成6年5月測量)