

令和 7 年度中央卸売市場費会計 歳出 第 1 款 1 項 1 目 10 節 修繕料

受付 番号	種 目 番 号 —	連 絡 先	委託担当 経済局 中央卸売市場本場 運営調整課 施設係 電 話 459-3325	ふりがな 担当者名
----------	--------------	-------	---	--------------

設 計 書

- 1 委 託 名 横浜市中央卸売市場本場青果部保冷库防熱扉ほか修繕
- 2 履 行 場 所 横浜市神奈川区山内町1番地
- 3 履 行 期 間 ☒ 期間 契約決定した日から 令和8年3月31日 まで
又 は 期 限 ☐ 期限 令和 年 月 日 まで
- 4 契 約 区 分 ☒ 確定契約 ☐ 概算契約
- 5 その他特約事項 な し
- 6 現 場 説 明 ☒ 不要
☐ 要 (月 日 時 分 場所)
- 7 委 託 概 要 本修繕は、青果部保冷库の老朽化が進んでいる防熱扉について、
修繕を行うものです。

8 部 分 払

- ☐ する (回以内)
- ☒ しない

部 分 払 の 基 準

業 務 内 容	履 行 予定月	数 量 (概算数量)	単 位	単 価	金 額 (概算金額)

※単価及び金額は消費税及び地方消費税相当額を含まない金額
※概算数量の場合は、数量及び金額を()で囲む

修 繕 代 金 額

¥ .-

内 訳 修 繕 価 格

¥ .-

消費税及び地方消費税相当額

¥ .-

[illegible]

青果部

[illegible]


[illegible]

[illegible]

[illegible]


横浜市中心卸売市場本場青果部保冷库防熱扉ほか修繕

1. 委託名称 : 横浜市中心卸売市場本場青果部保冷库防熱扉ほか修繕
2. 履行場所 : 横浜市中心卸売市場本場山内町1番地
3. 一般事項 : (1) 本委託は、本設計図書及び公共建築工事標準仕様書（建築工事編）（令和7年版）、建築工事標準詳細図（令和4年版）、公共建築木造工事標準仕様書（令和7年版）、横浜市中心卸売市場建築工事特則仕様書（最新版）、営繕工事写真撮影要領（令和5年版）並びに諸官公署関係法規に準拠し、監督員の指示に従い施工すること。
4. 特記事項 : (1) 施工するにあたり、本設計図書と相違のある場合は、監督員と協議の上対応を決定する。
(2) 着工にあたっては、事前に施設使用者及び監督員と協議の上、工程表を作成し、監督員の承諾を受けるものとする。
5. 工事概要 : (1) 保冷库の防熱扉を撤去し、手動両引き防熱扉を設置する。
(保冷库No 1、8、12、13、14、15、16、20、24、27、28)
(2) 撤去した発生材は、適正に収集・処分すること。

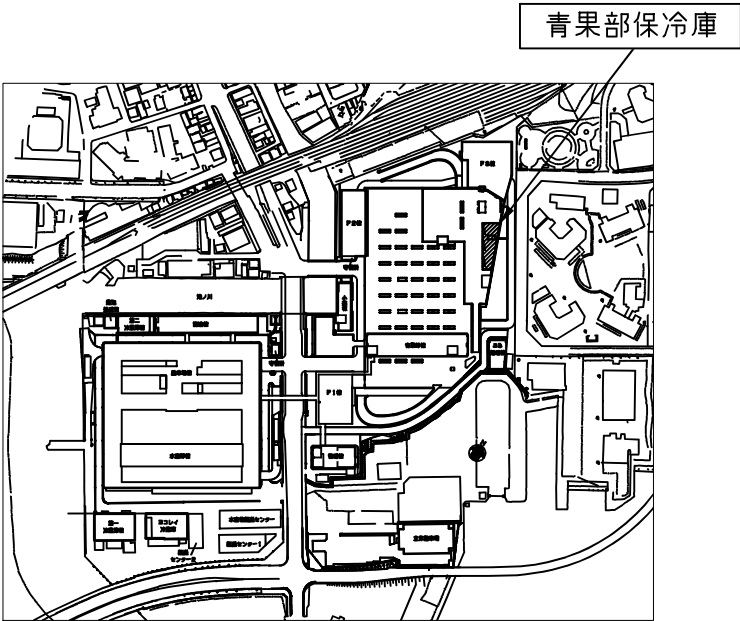


案内図

件名	横浜市中心卸売市場本場 青果部保冷库防熱扉ほか修繕		
図面名	特記仕様書・案内図		
作成年月日	令和 7年 9月 8日		
縮尺	—	図番	1/3
経済局 中央卸売市場本場 運営調整課			

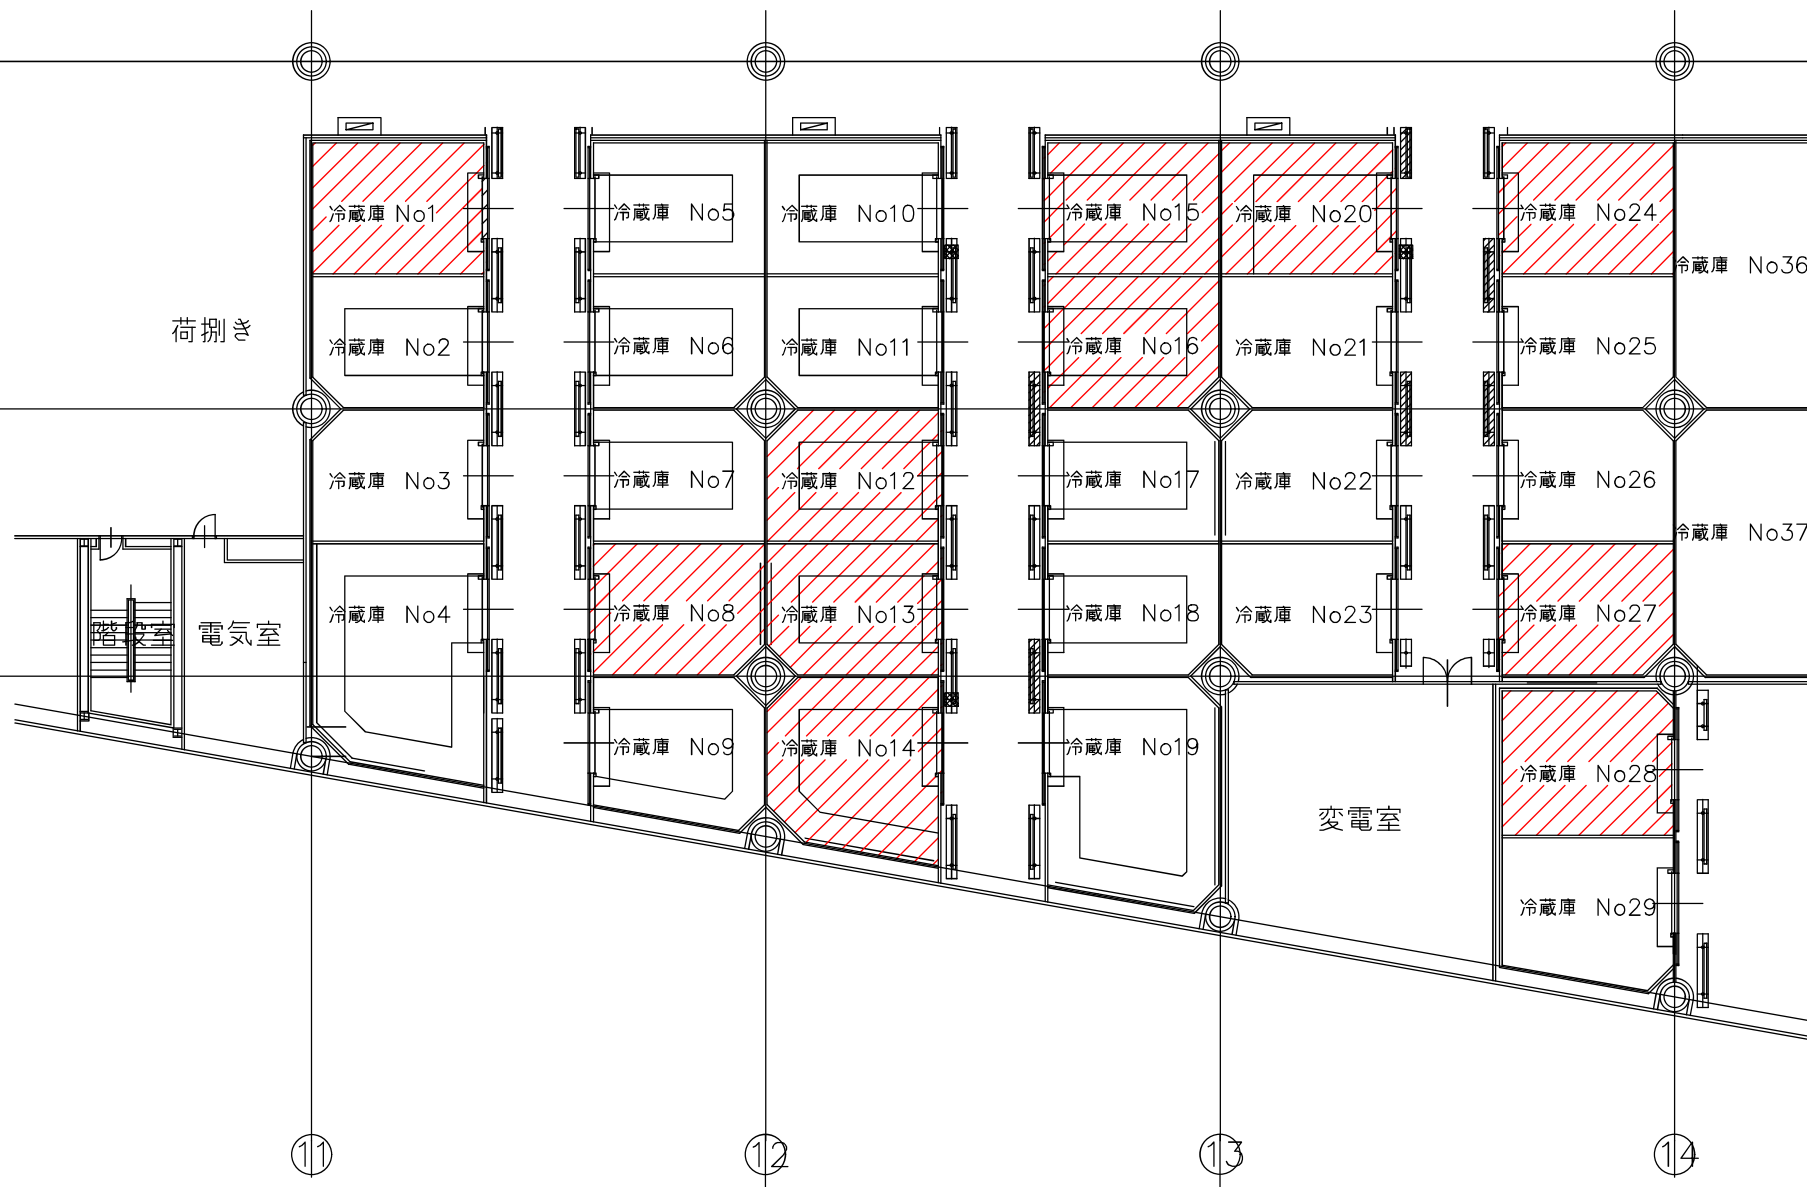


2階 平面図

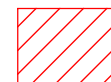


: 施工範囲


件名	横浜市中央卸売市場本場 青果部保冷庫防熱扉ほか修繕		
図面名	2階 平面図		
作成年月日	令和 7年 9月 8日		
縮尺	-	図番	2/3
経済局 中央卸売市場本場 運営調整課			

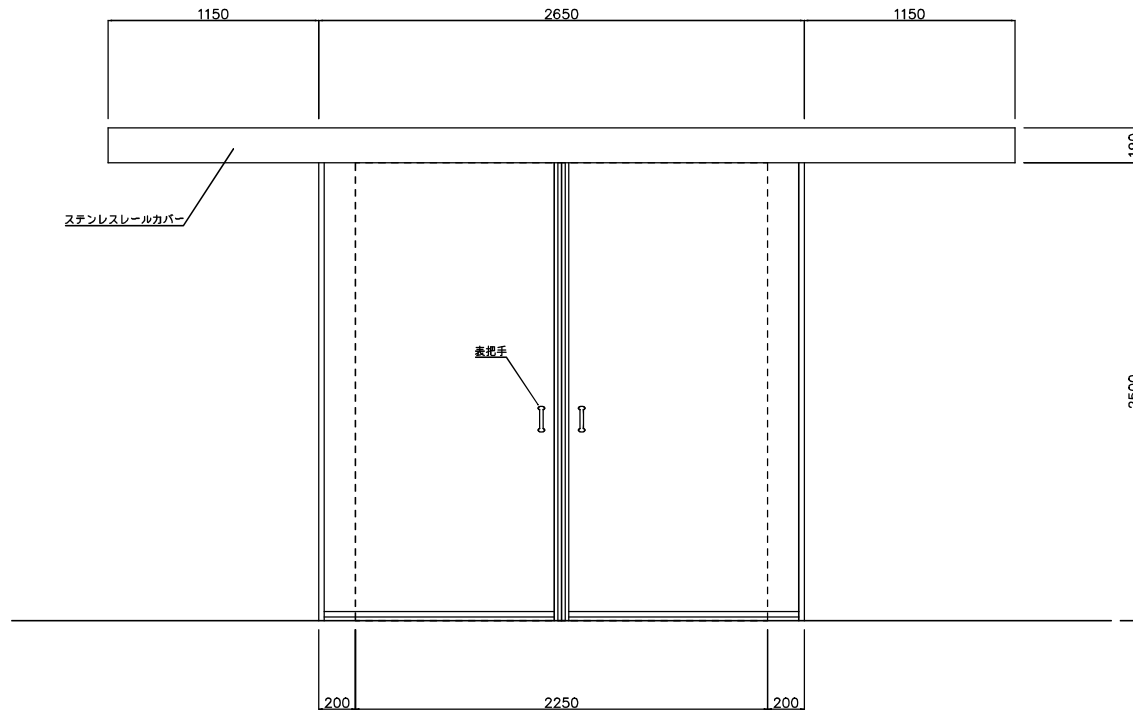

手動両引防熱扉

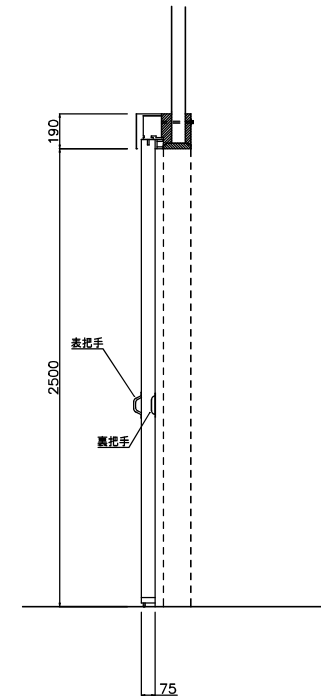

断面図

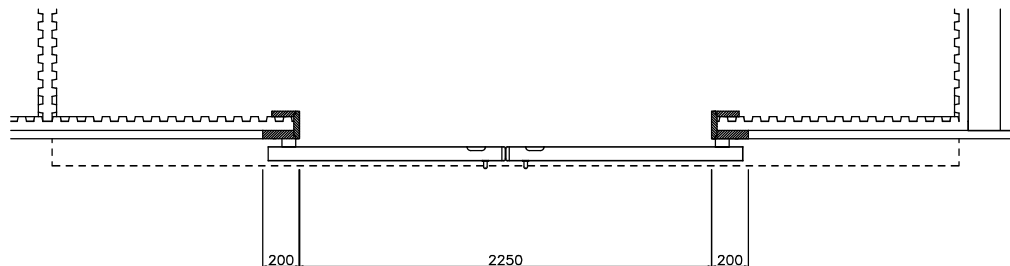

平面図

手動両引防熱扉 仕様	
有効開口	W2250×H2500
扉 厚	75mm
扉パネル	SUS304HL 内部スタイロ
金 物	レール
	ガイドローラー
パッキン	ひれパッキン ズリパッキン
開閉方法	・手動にて全開全閉 ・片側の扉を動かすと両側の扉が連動して動くこと
施錠装置	有り

件 名	横浜市中央卸売市場本場 青果部保冷庫防熱扉ほか修繕		
図面名	防熱扉 仕様		
作成年月日	令和 7年 9月 8日		
縮 尺	-	図 番	3/3
経済局 中央卸売市場本場 運営調整課			